




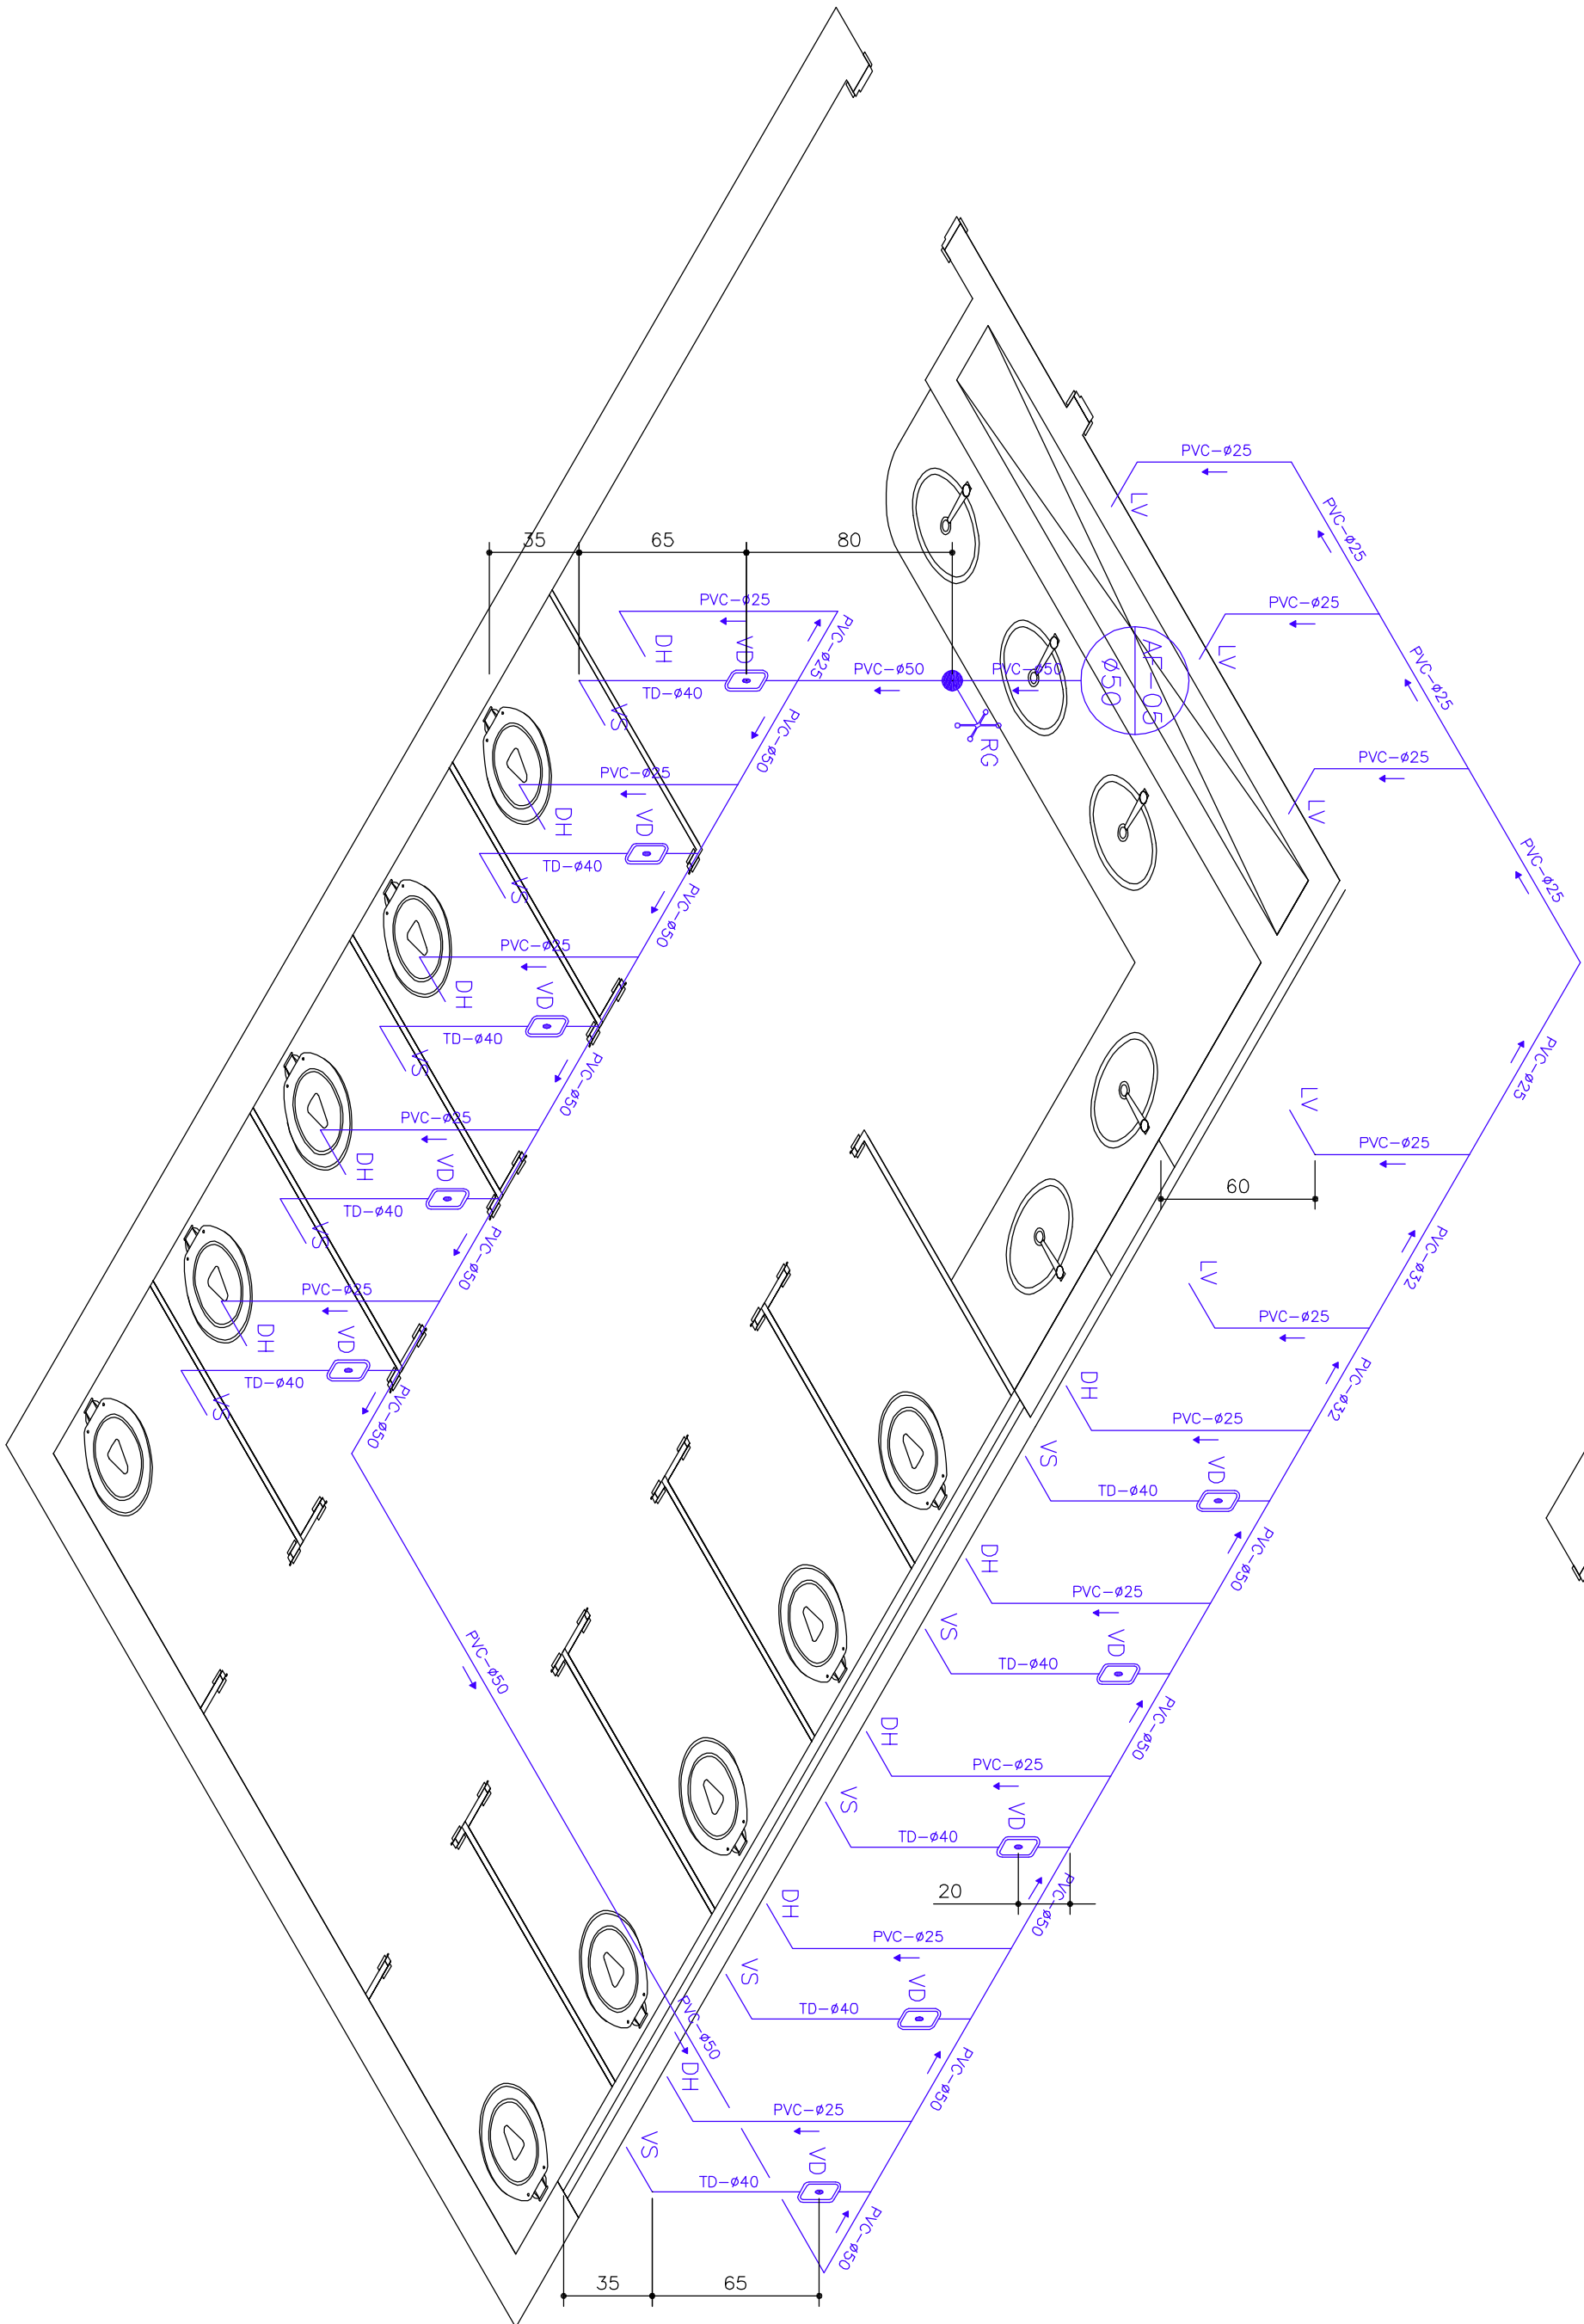


Isométrico 01: I.S. Masculino
Água Fria - Pavão Térreo
Esc: 1:25

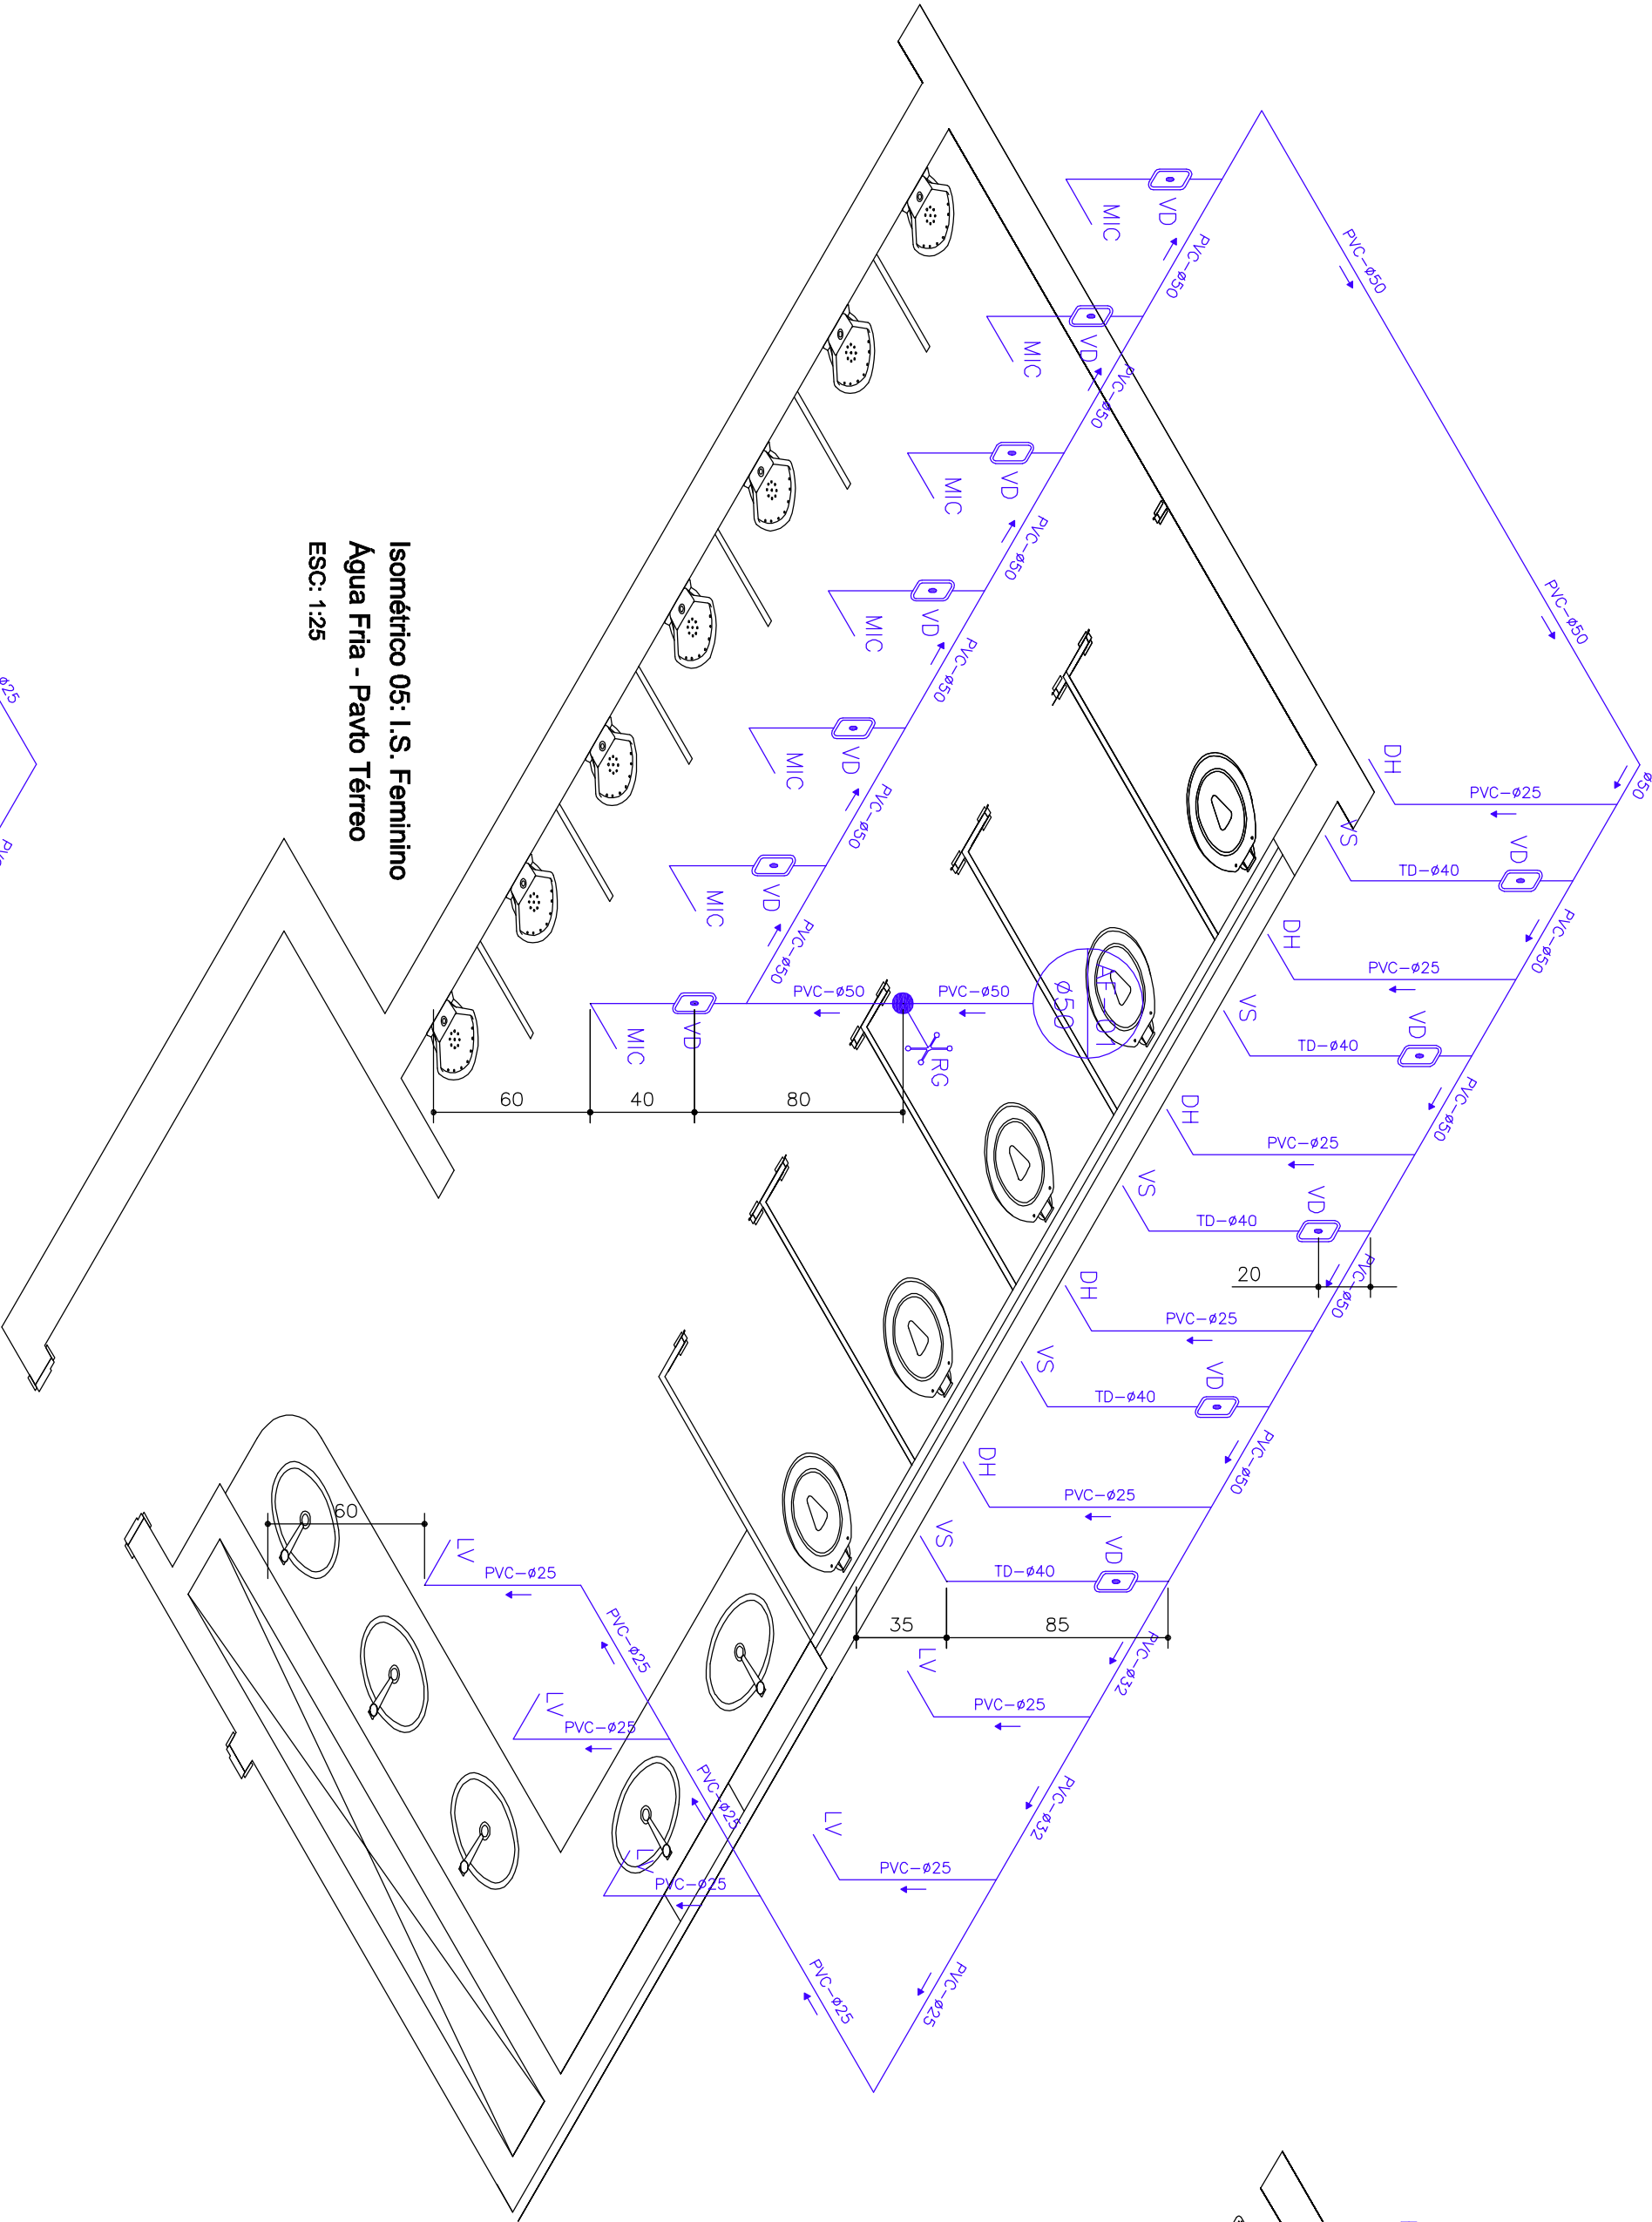


Isométrico 03: I.S. Feminino
Água Fria - Pavão Térreo
Esc: 1:25

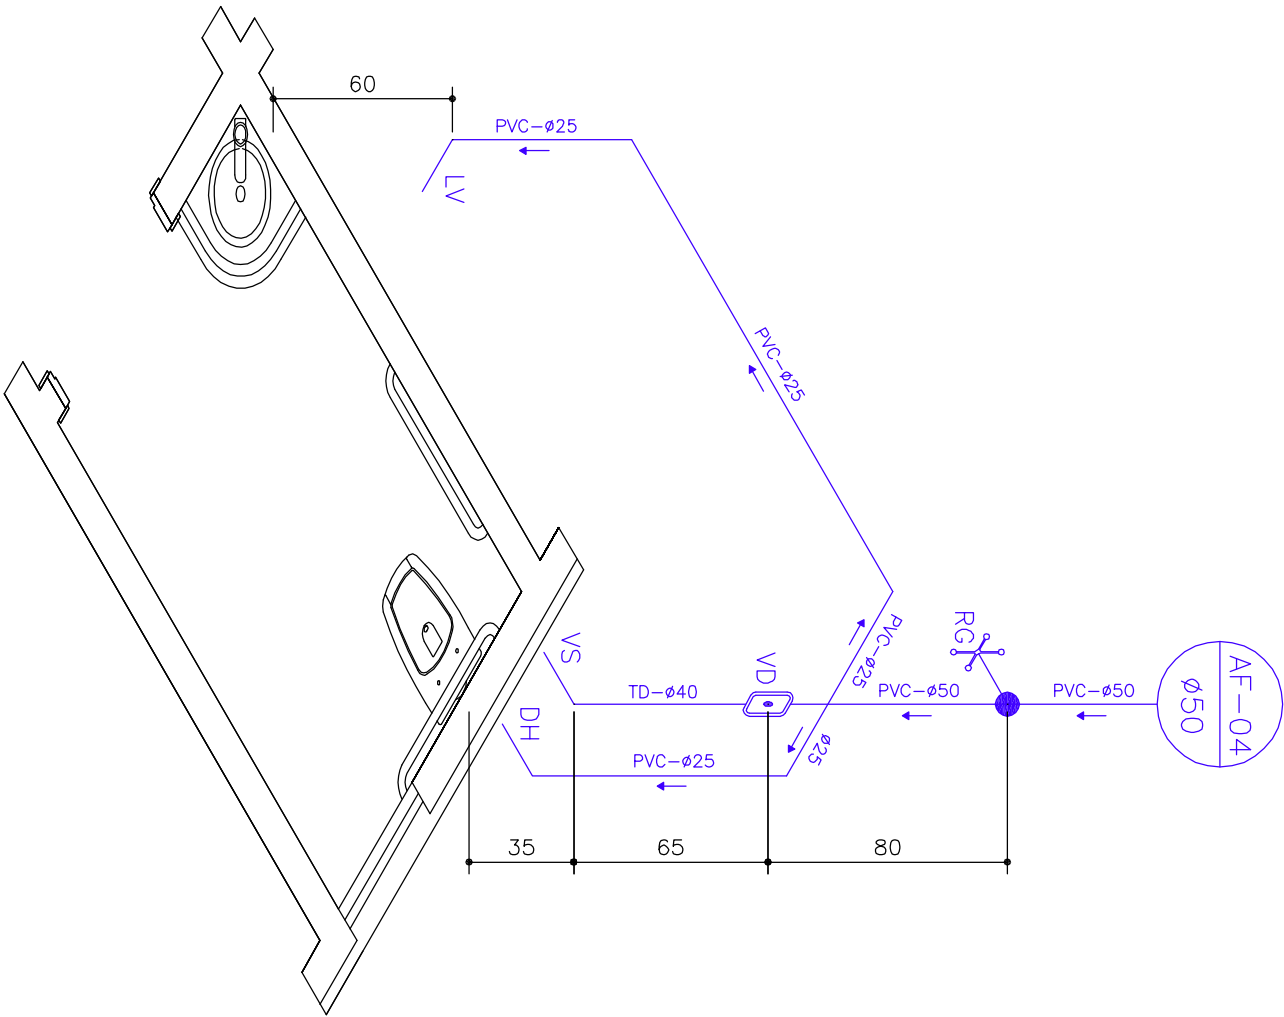

Isométrico 04: I.S. PNE Feminino
Água Fria - Pavão Térreo
Esc: 1:25

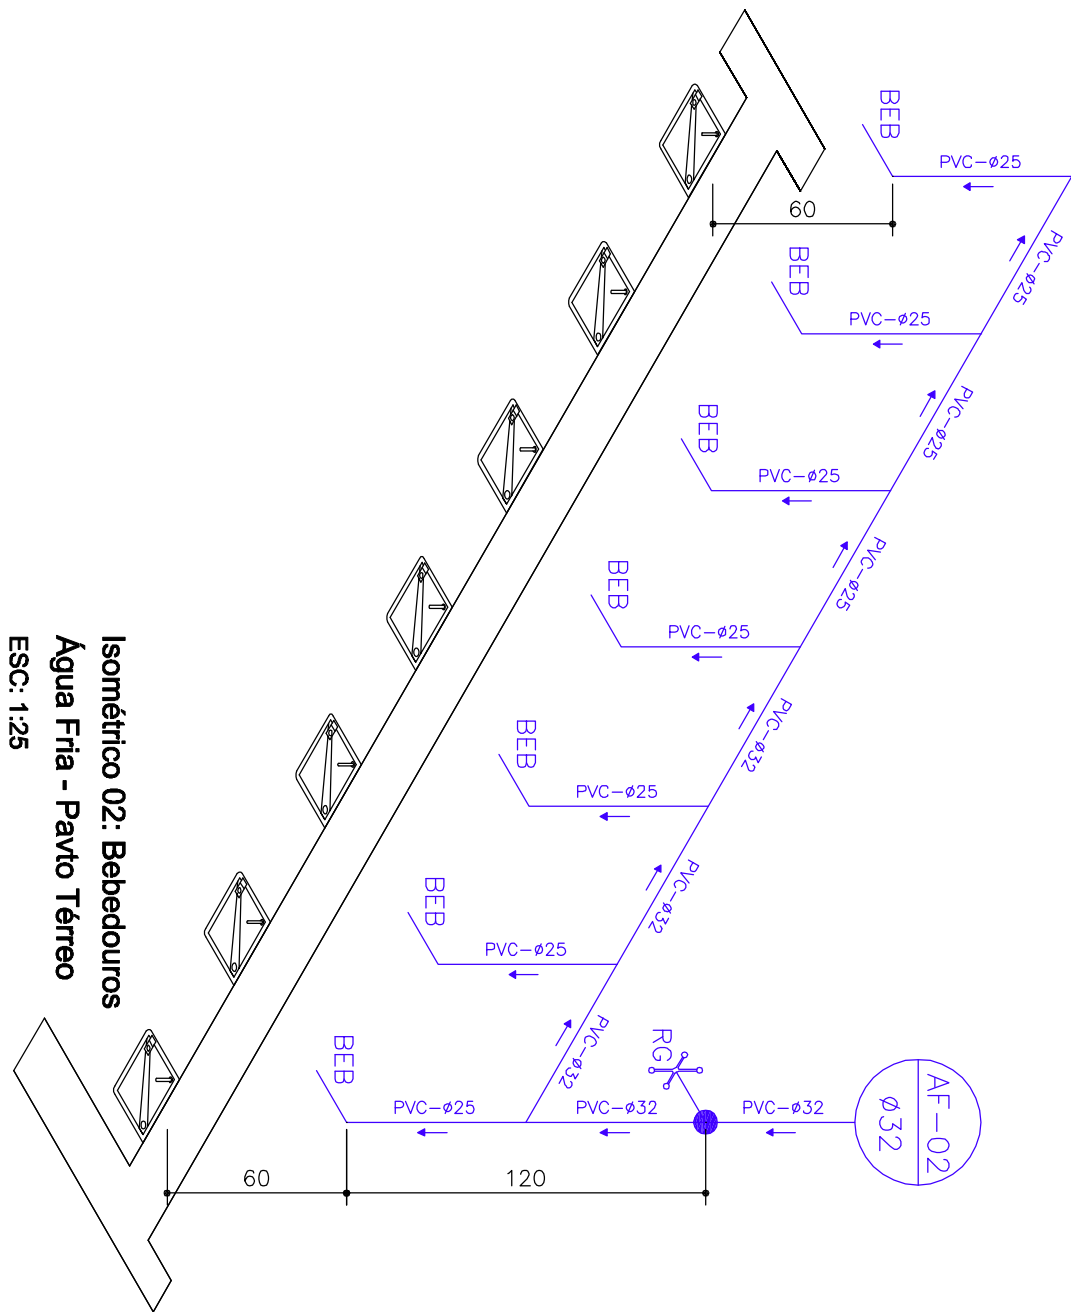

Isométrico 02: Banheiros
Água Fria - Pavão Térreo
Esc: 1:25

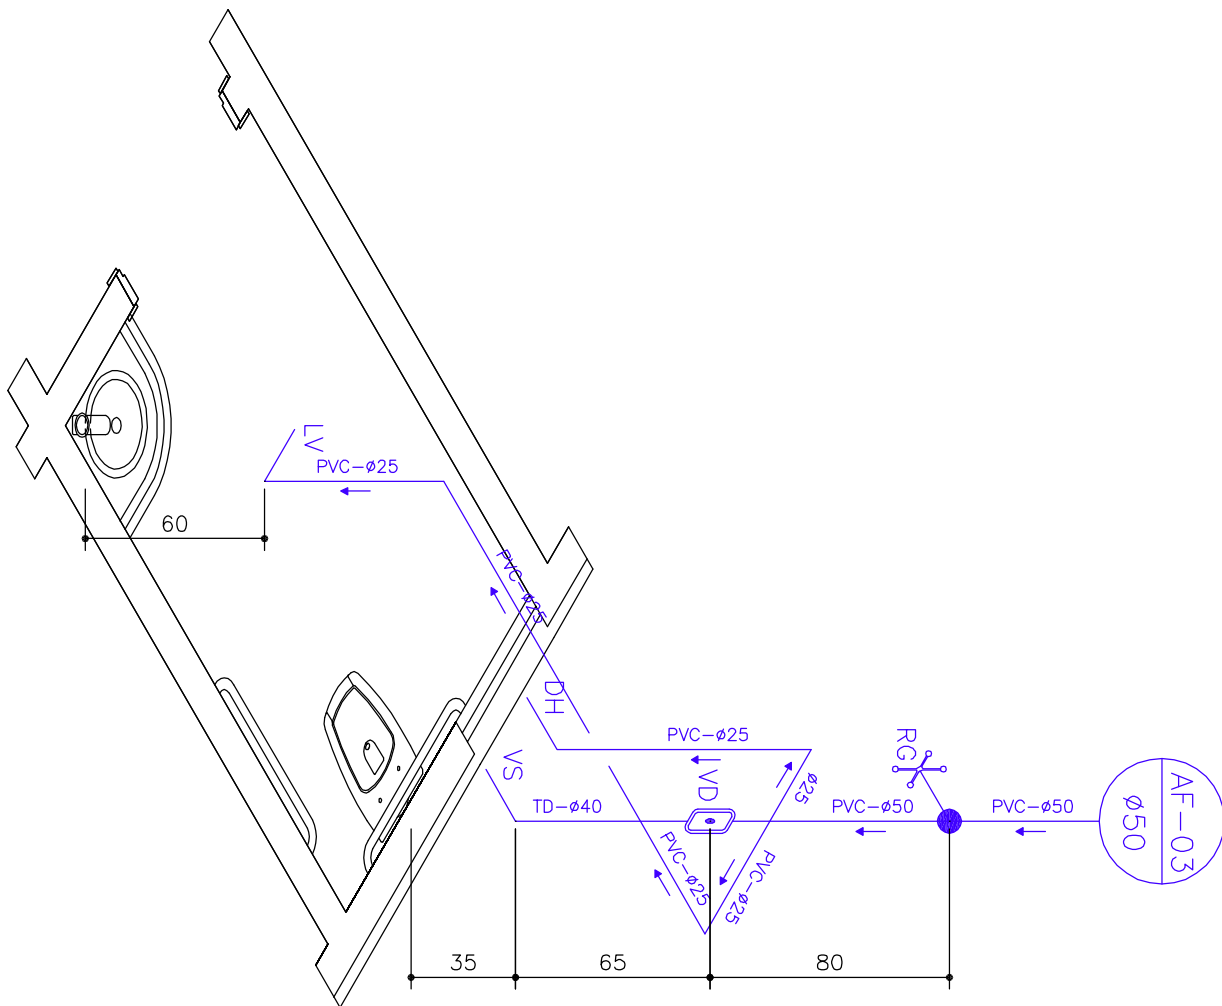

Isométrico 03: I.S. PNE Masculino
Água Fria - Pavão Térreo
Esc: 1:25

--	--	