




Isométrico 01: I.S. Masculino
Água Fria - Pavto Tipo
Esc: 1:25

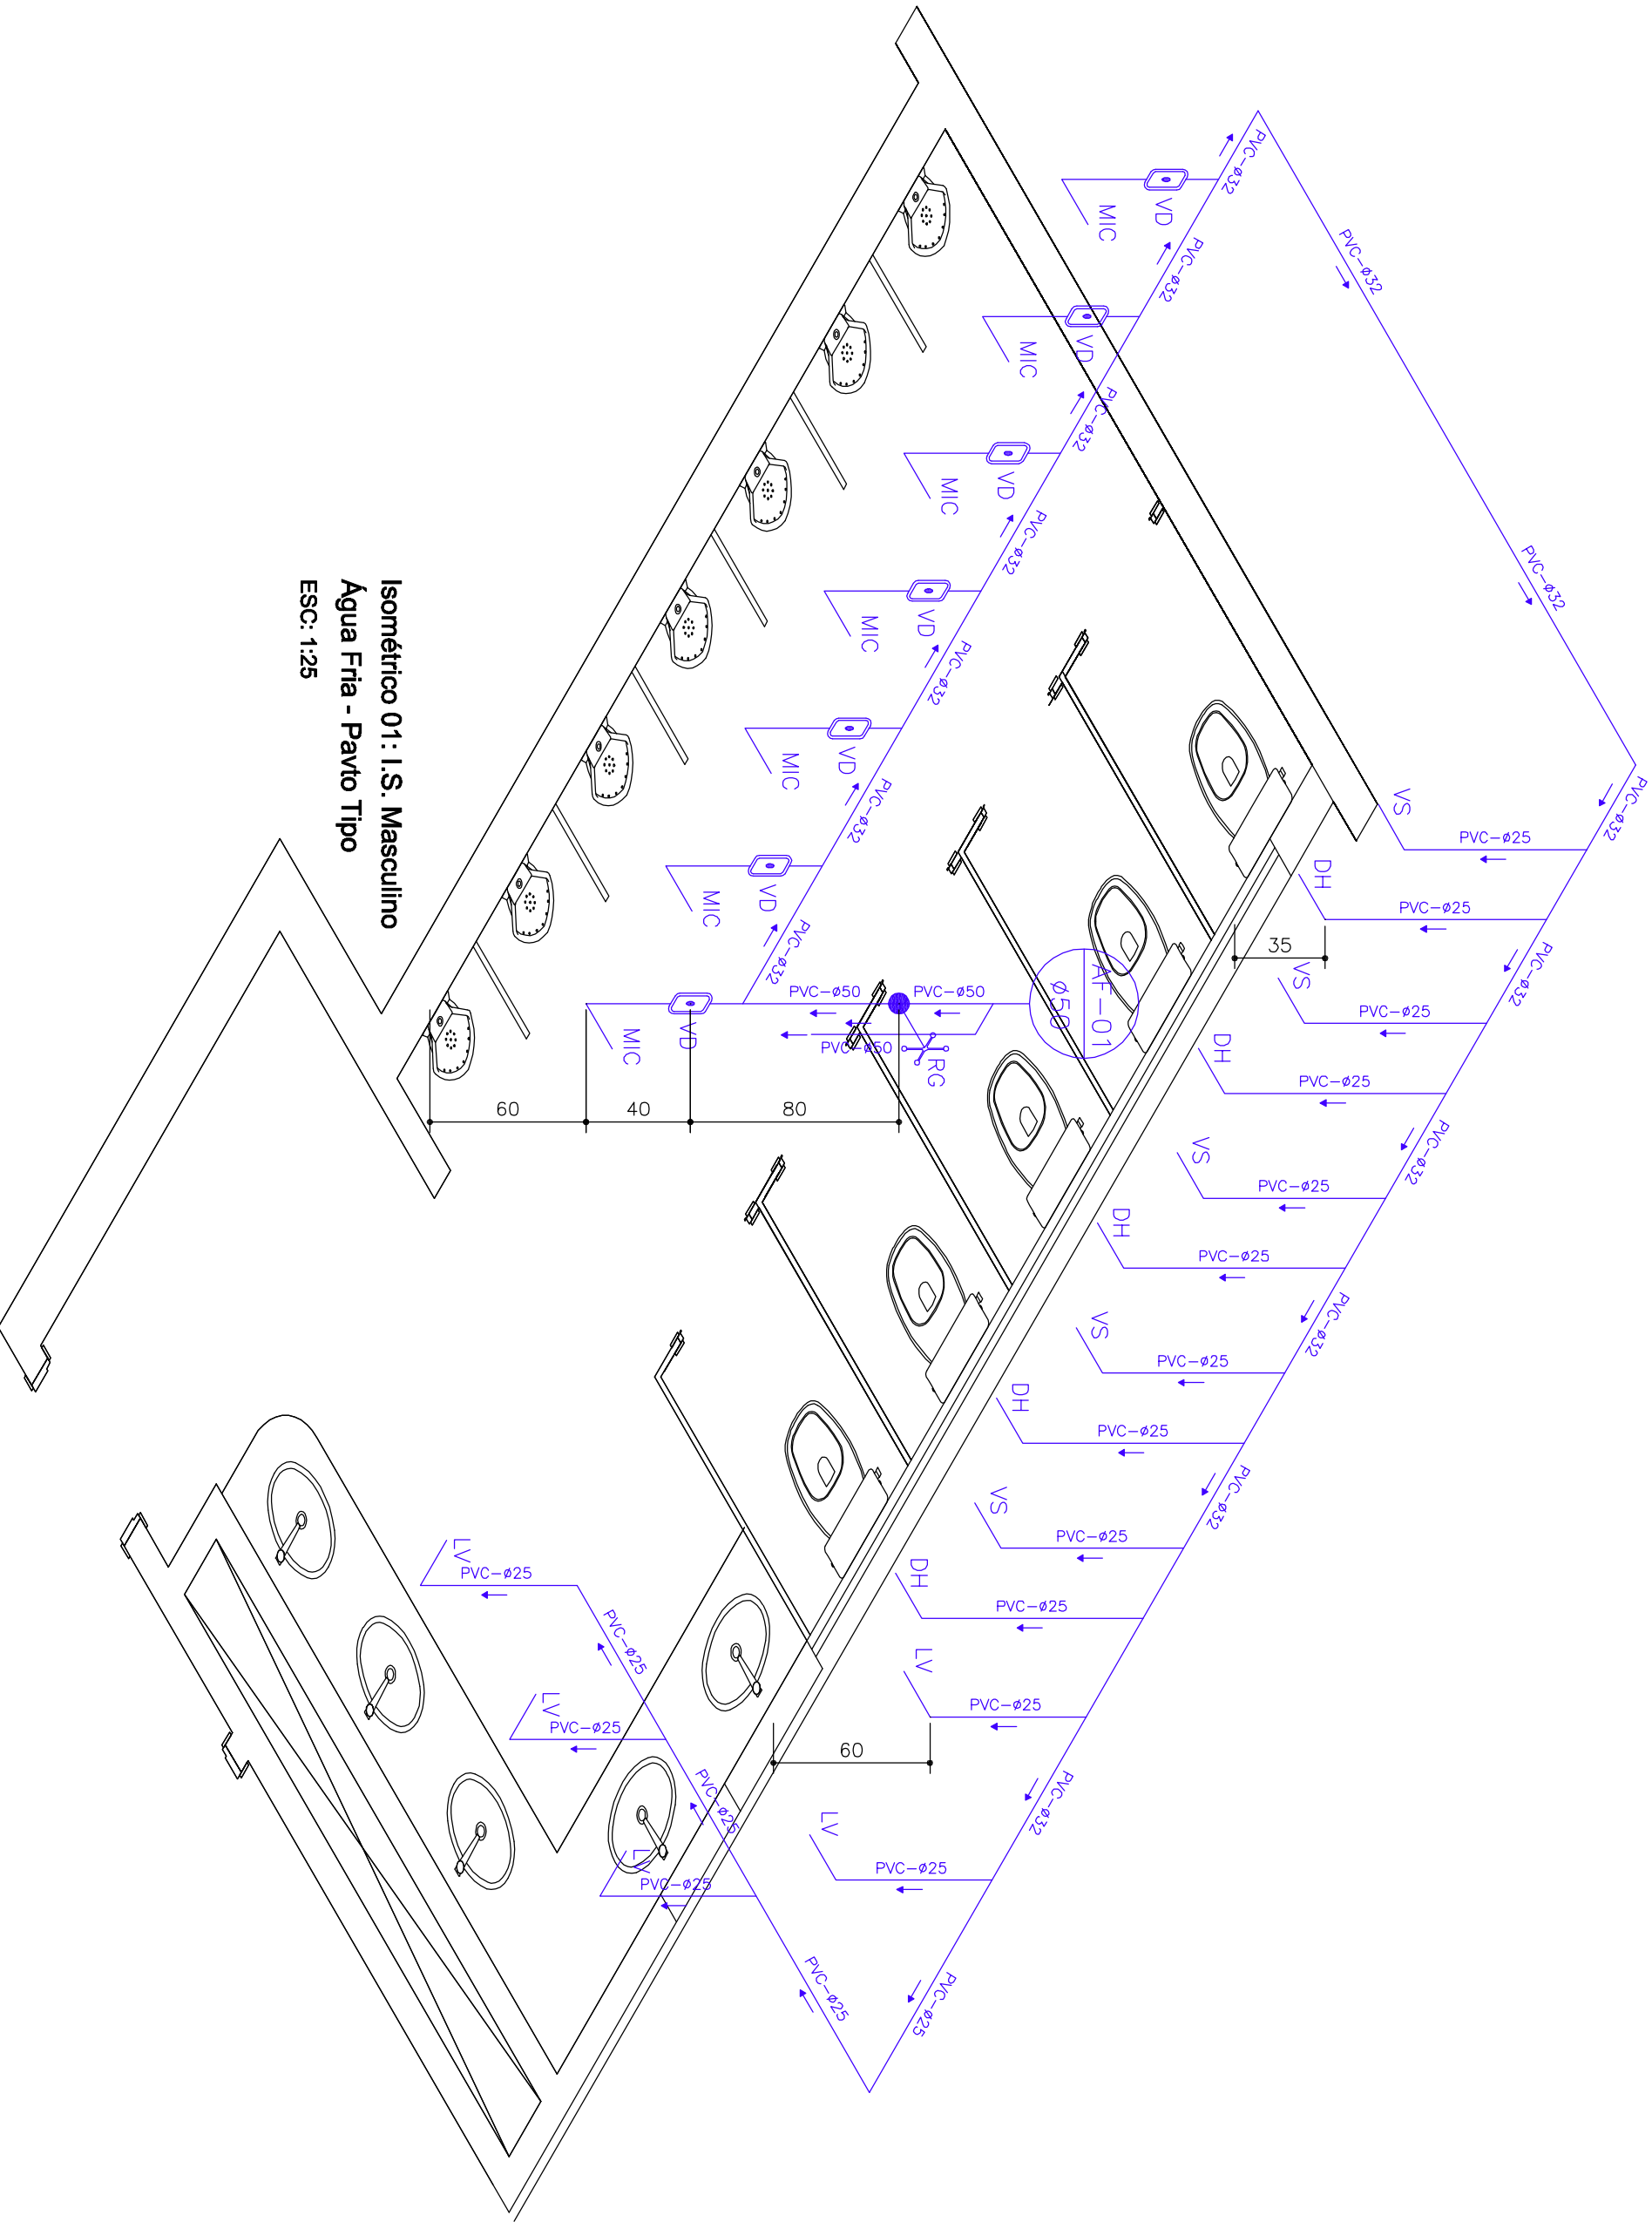


Isométrico 02: Bebedouros
Água Fria - Pavto Tipo
Esc: 1:25

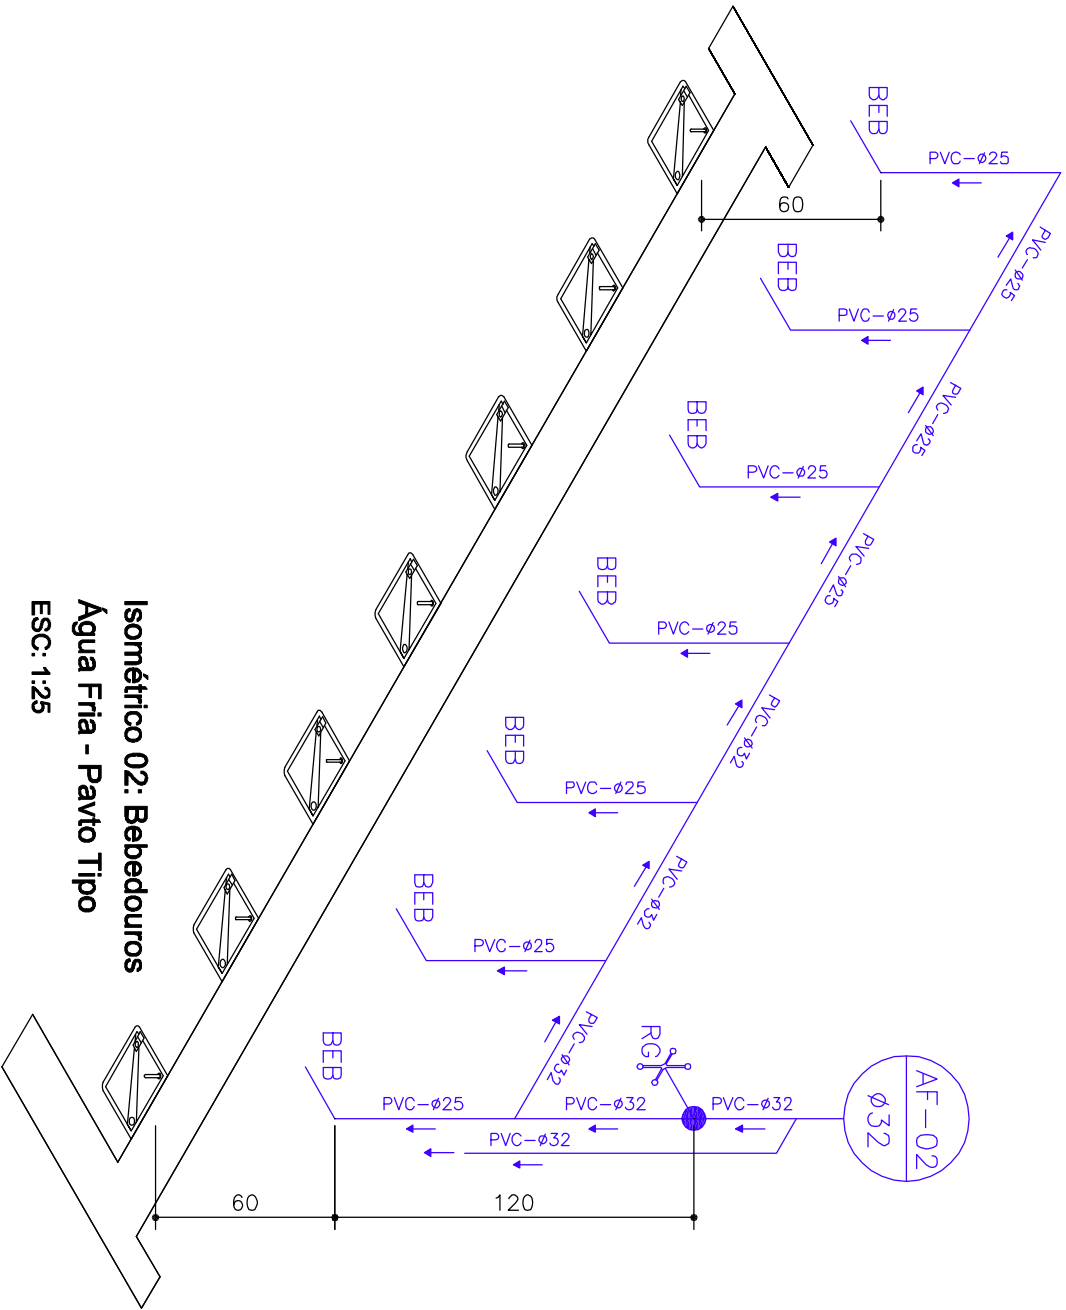


Isométrico 03: I.S. PNE Masculino
Água Fria - Pavto Tipo
Esc: 1:25

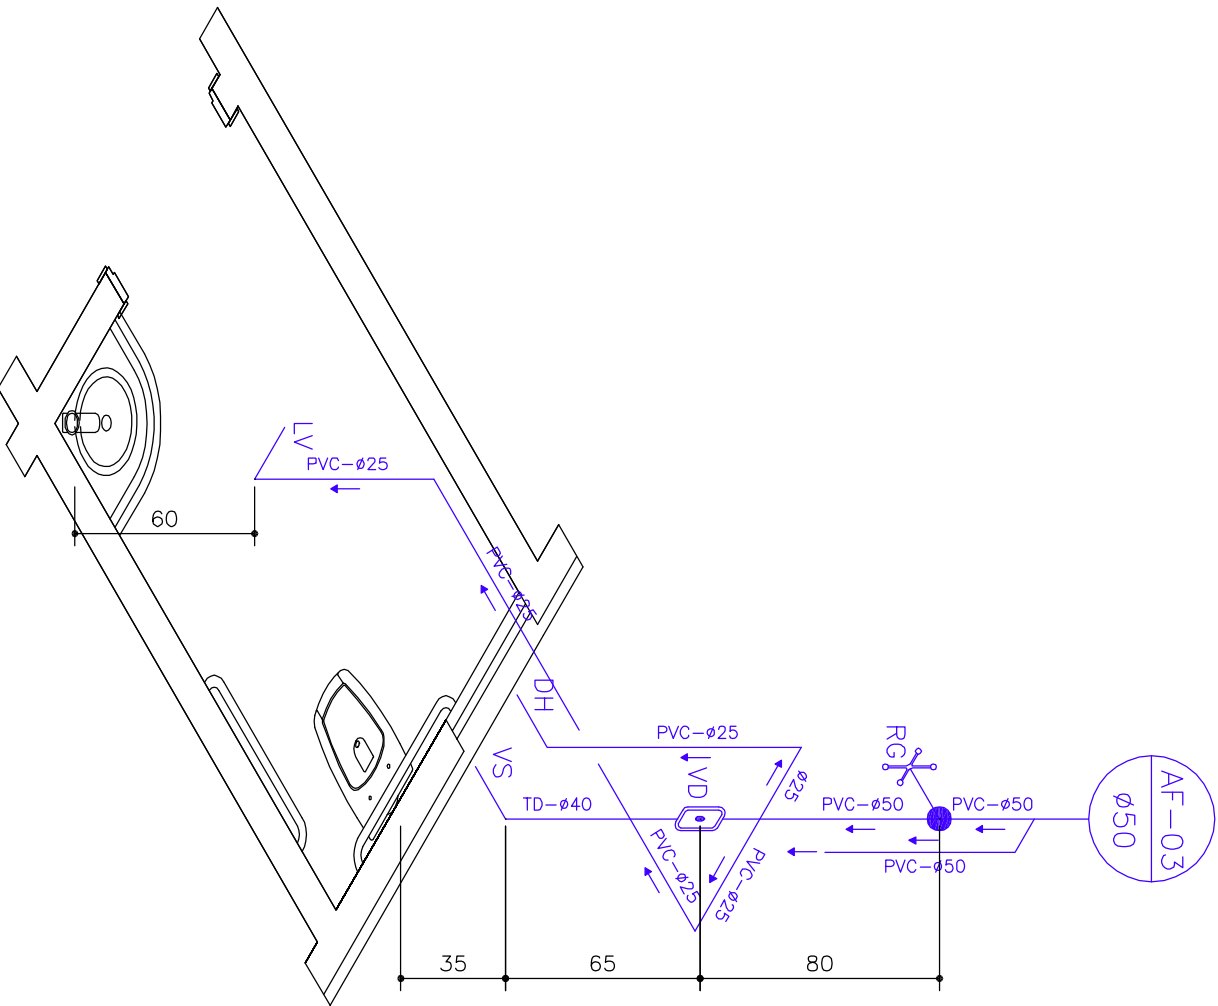

Isométrico 05: I.S. Feminino
Água Fria - Pavto Tipo
Esc: 1:25

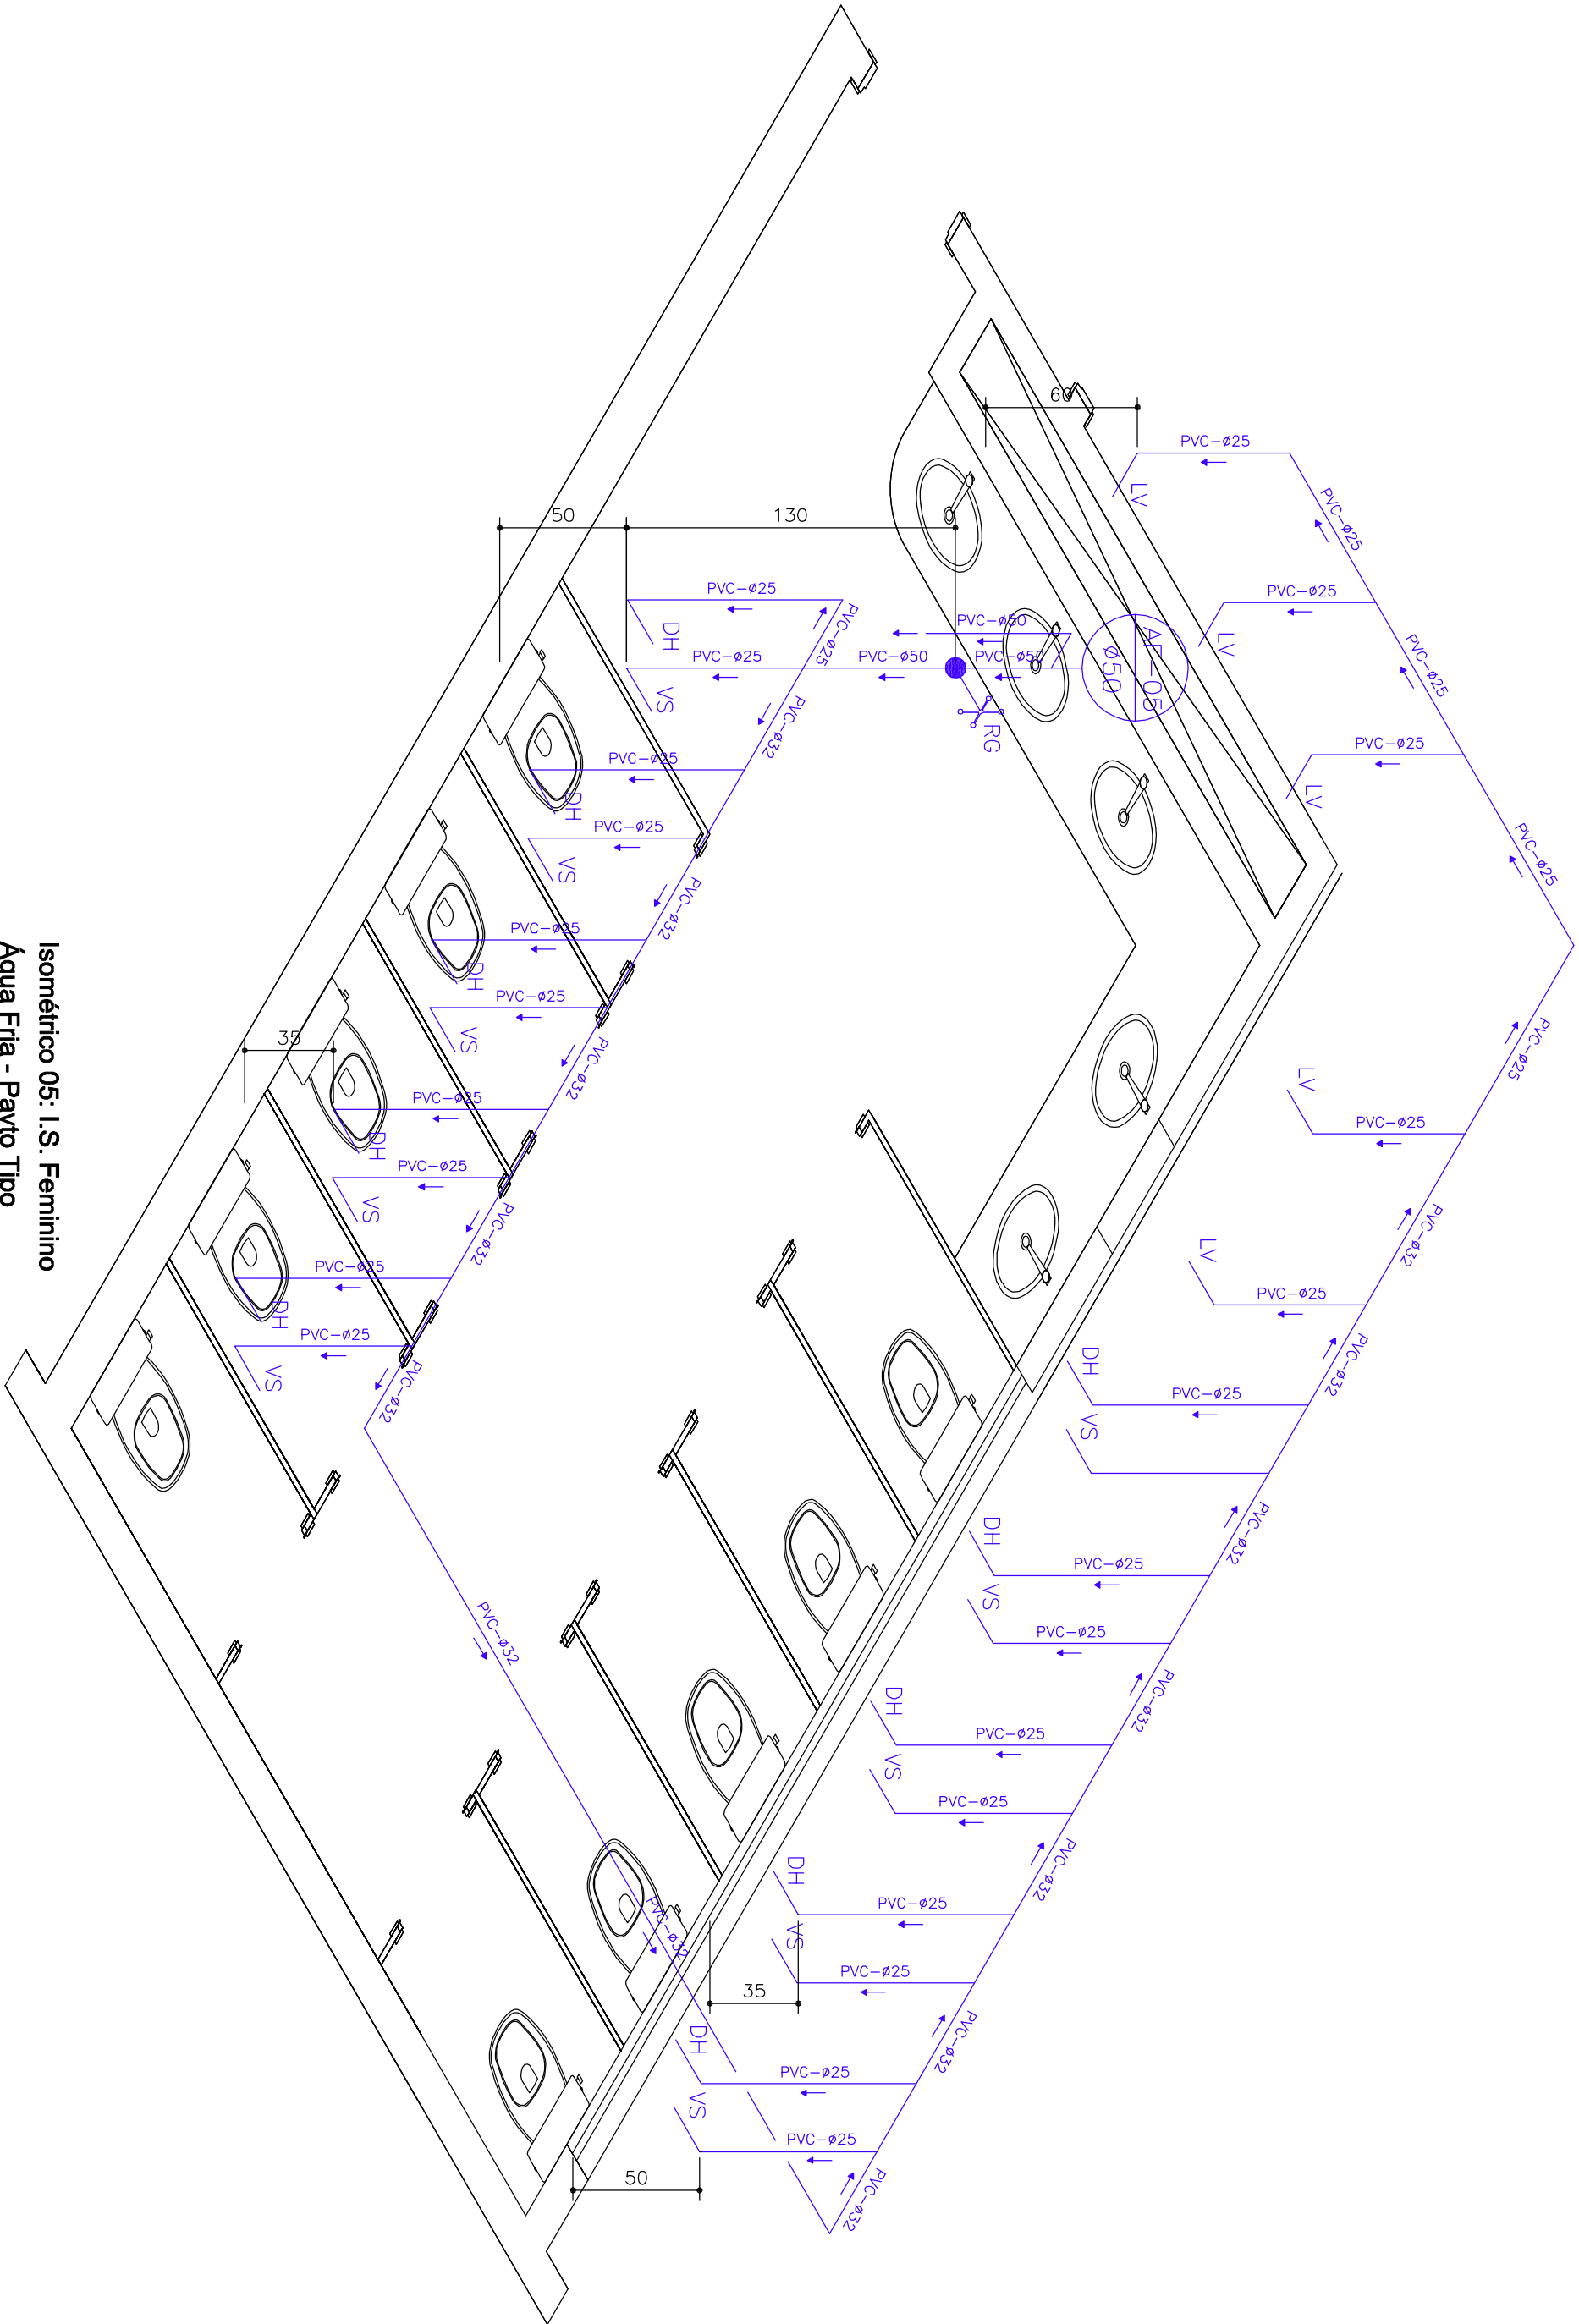

Isométrico 04: I.S. PNE Feminino
Água Fria - Pavto Tipo
Esc: 1:25

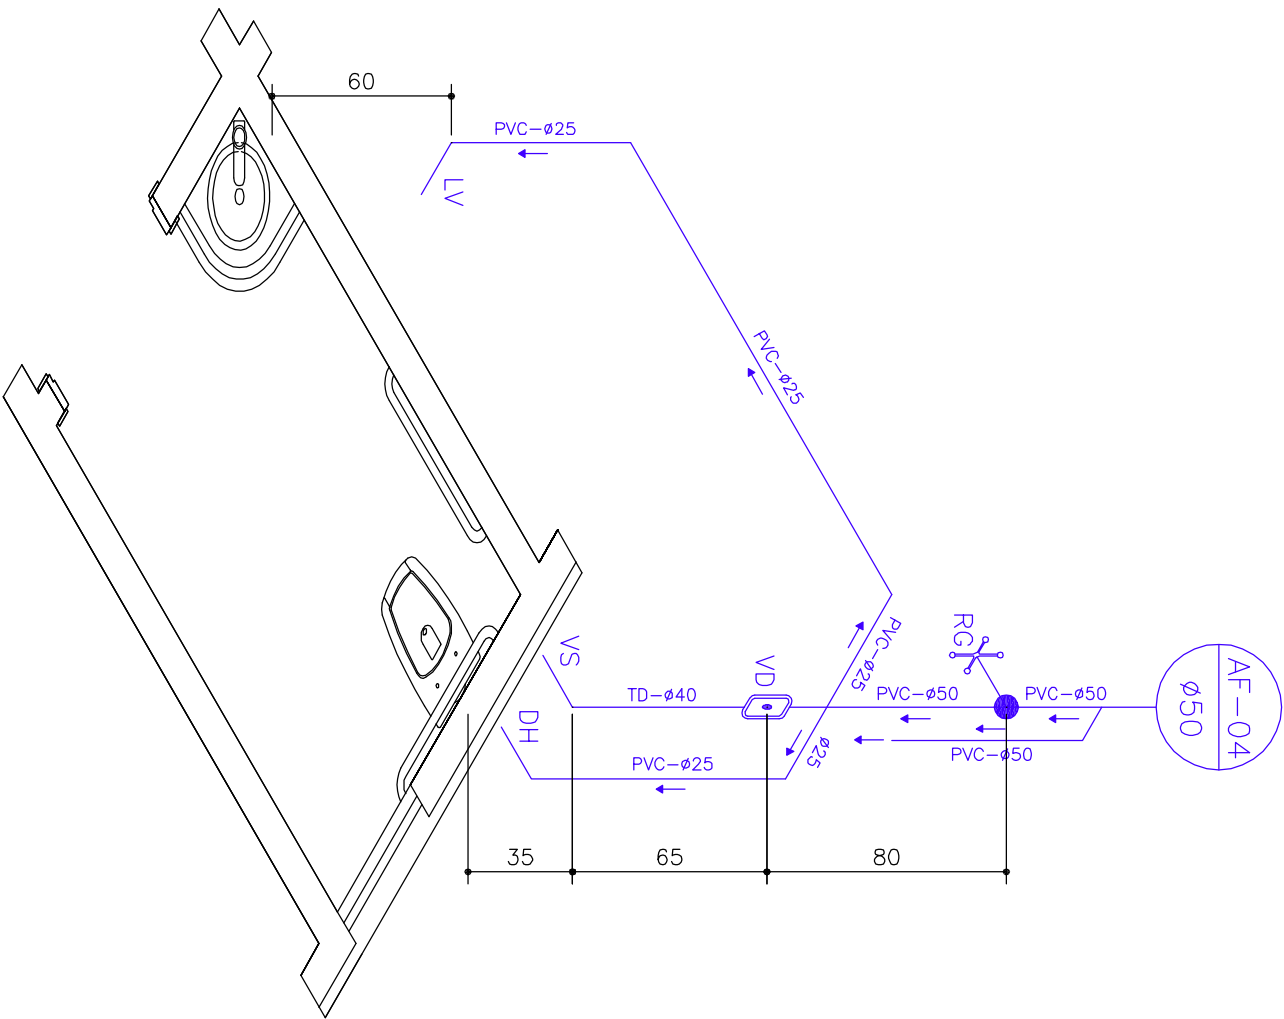

	</	
--	--	----	--

PAVILHÃO DE SALAS DE AULA II
CAMPUS JK / DIAMANTINA
RODOVIA MG 367, KM 533, Nº 5000 - ALTO DA JACUBA - DIAMANTINAMG

PROPRIETÁRIO: UNIVERSIDADE FEDERAL DOS VALES DO JEQUITINHONHA E MUCURI

CNPJ: 16.886.315/0001-157

