


SIMBOLOGIA DO PROJETO SANITÁRIO E ÁGUAS PLUVIAIS

|  |                                                                             |
|--|-----------------------------------------------------------------------------|
|  | TUBULAÇÃO PRIMÁRIA DE ESGOTO.                                               |
|  | TUBULAÇÃO SECUNDÁRIA DE ESGOTO.                                             |
|  | TUBULAÇÃO DE ÁGUA PLUVIAL.                                                  |
|  | TUBULAÇÃO DE VENTILAÇÃO.                                                    |
|  | CAIXA DE PASSAGEM DE ESGOTO                                                 |
|  | CAIXA DE ÁREA F / ÁGUAS PLUVIAIS                                            |
|  | CAIXA DE INSPEÇÃO                                                           |
|  | CAIXA SIFONADA                                                              |
|  | PALO SECO                                                                   |
|  | CAIXA DE GORDURA                                                            |
|  | MICÔTÓRIO                                                                   |
|  | TANQUE                                                                      |
|  | FILTRO DE ÁGUA POTÁVEL                                                      |
|  | VASO SANITÁRIO                                                              |
|  | LAVATÓRIO                                                                   |
|  | PIA                                                                         |
|  | TUBULAÇÃO QUE SOBE.                                                         |
|  | TUBULAÇÃO QUE DESCE.                                                        |
|  | TUBULAÇÃO QUE SOBE.                                                         |
|  | ESPECIFICAÇÃO DA TUBULAÇÃO DE QUESADA DE ESGOTO, EM PVC, E SEU DIÂMETRO.    |
|  | ESPECIFICAÇÃO DA TUBULAÇÃO DE VENTILAÇÃO DE ESGOTO, EM PVC, E SEU DIÂMETRO. |
|  | ESPECIFICAÇÃO DA TUBULAÇÃO DE ÁGUAS PLUVIAIS, EM PVC, E SEU DIÂMETRO.       |
|  | VALVULA DE RETENÇÃO HORIZONTAL                                              |

NOTAS:

- 01- TODA TUBULAÇÃO DE ESGOTO DEVERA SER EM PVC RIGIDO.
- 02- INCLINAÇÃO DA TUBULAÇÃO PRIMÁRIA DE ESGOTO, QUANDO NÃO COTADA, DEVERÁ SER DE 2% NO MÍNIMO.
- 03- OS TUBOS DE PVC RIGIDO PARA ESGOTO, QUANDO SUBTERRÂNEOS, DEVERÃO SER REVESTIDOS COM UMA CAMADA DE CONCRETO PARA MELHOR PROTEÇÃO CONTRA ESFORÇOS MECÂNICOS.
- 04- DIÂMETRO DAS TUBULAÇÕES EM mm.
- 05- INCLINAÇÃO DA TUBULAÇÃO DA ÁGUAS PLUVIAIS, QUANDO NÃO COTADA, DEVERÁ SER DE 1%, NO MÍNIMO.
- 06- TODO DRENO DE ÁGUAS PLUVIAIS, DEVERÁ SER PARA LOCAL QUE NÃO POSSA PROVOCAR EROÇÃO NO TERRENO.
- 07- TODO DRENO DE ÁGUAS PLUVIAIS DEVERÁ OBEDECER A INCLINAÇÃO DO TERRENO.

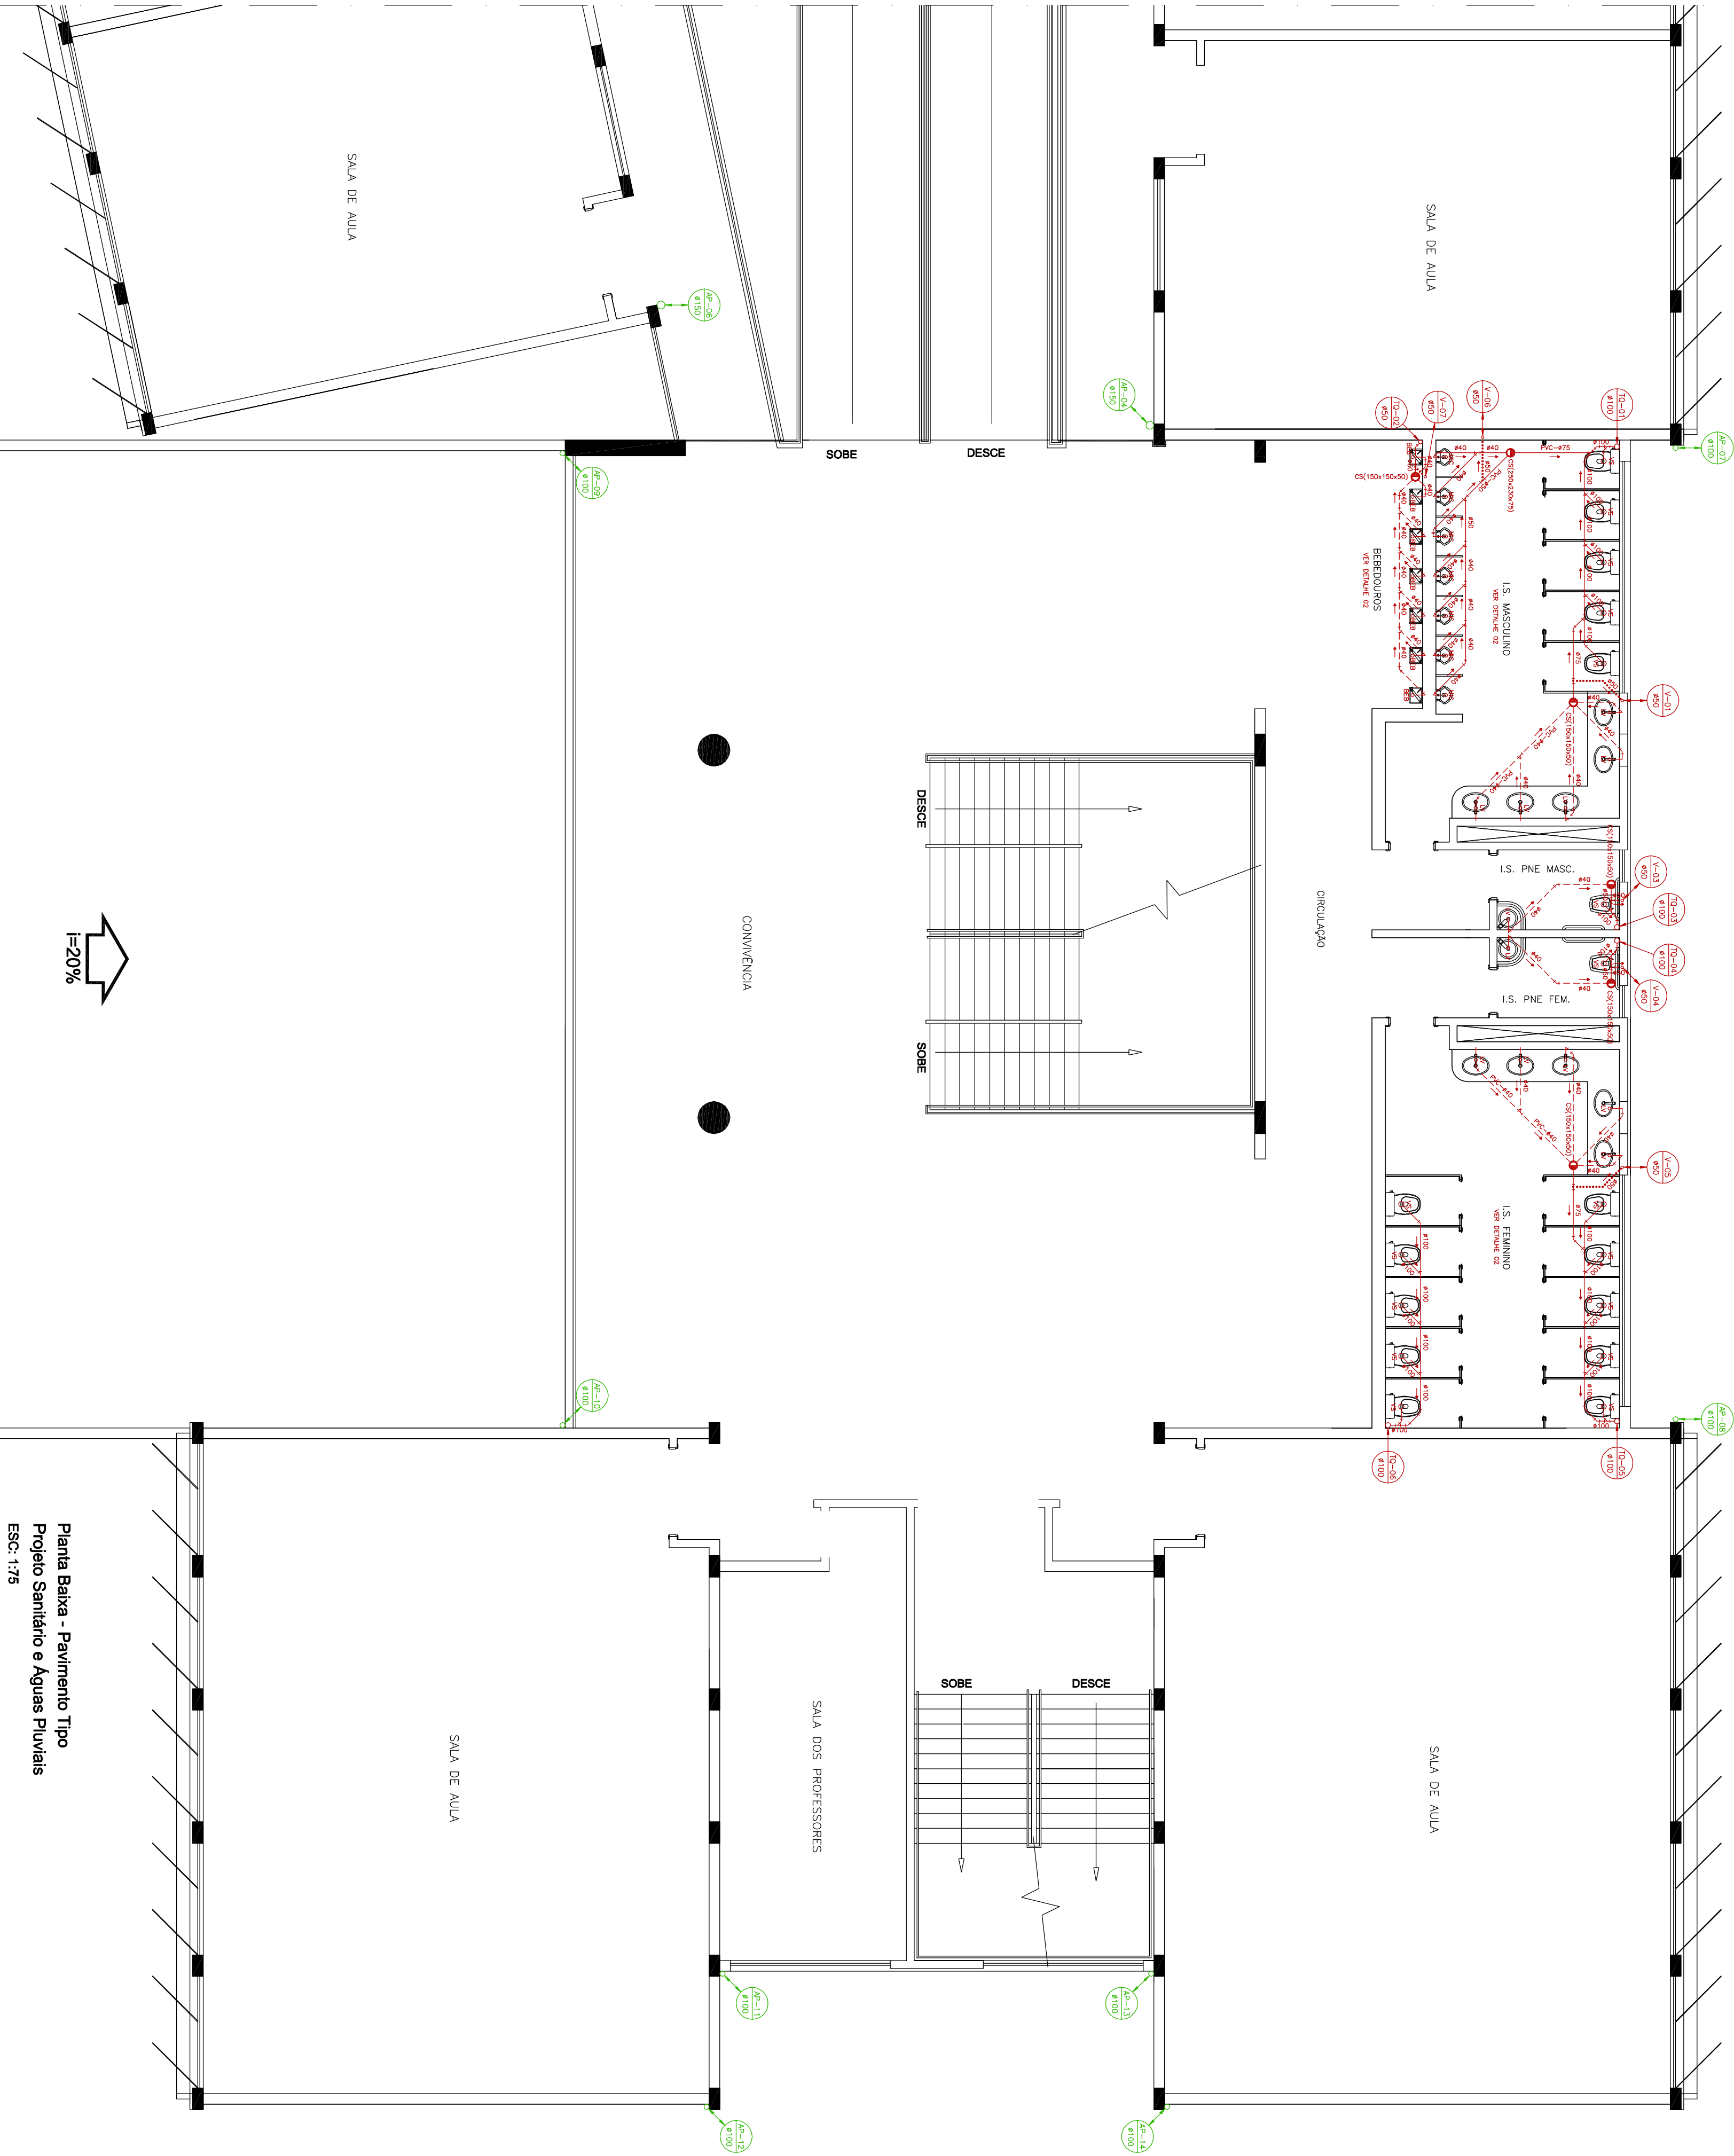

Planta Baixa - Pavimento Tipo  
Projeto Sanitário e Águas Pluviais  
ESC: 1/75

I=20%

PROJETO HIDROSANITÁRIO

| Nº | DATA | RESPONSÁVEL | DESCRIÇÃO DA REVISÃO: |
|----|------|-------------|-----------------------|
|    |      |             |                       |
|    |      |             |                       |
|    |      |             |                       |
|    |      |             |                       |

PÁGE:

PAVILHÃO DE SALAS DE AULA II  
CAMPUS JK / DIAMANTINA

RODOVIA MG 367, KM 583, Nº 5000 - ALTO DA JACUBA - DIAMANTINAMG

|               |                                                          |      |                     |
|---------------|----------------------------------------------------------|------|---------------------|
| PROPRIETÁRIO: | UNIVERSIDADE FEDERAL DOS VALES DO JEQUITINHONHA E MUCURI | CNPJ | 16.888.315/0001-577 |
|---------------|----------------------------------------------------------|------|---------------------|

|        |                                                     |
|--------|-----------------------------------------------------|
| TÍTULO | PROJETO SANITÁRIO                                   |
|        | PLANTA DO PAVTO TIPO - PARTE 02, SIMBOLOGIA E NOTAS |

AUTOR PROJETO ARQUITETÔNICO / RFI:

**MACEDO SIQUEIRA PROJETOS & ENGENHARIA LTDA-ME**  
R. EN. CIVIL: ANTONIO SIOSEBIO DE MACEDO – CREA: 81.746/046  
RUA MARCADA CORTELA Nº799, CANAIA, SET. JAGUAS/MG  
FONES: (31) 3771-4584 / 3799-5384

**• MACEDO**  
Projetos e Engenharia

[www.amacedoengenharia.com.br](http://www.amacedoengenharia.com.br)  
Fones: (31) 3771-4584 / 3799-5384

|                                                         |            |                 |        |
|---------------------------------------------------------|------------|-----------------|--------|
| VERSÃO:                                                 | DATA:      | AUTOCAD:        | FOIHA: |
| VERSÃO 1                                                | 12.08.2011 | JUÍSEFF GASPARI | 10/12  |
| ARQUIVO: PAVILHÃO DE AULASIPA2-PTB-121Q12 PAVTOS) - HIP |            |                 |        |