


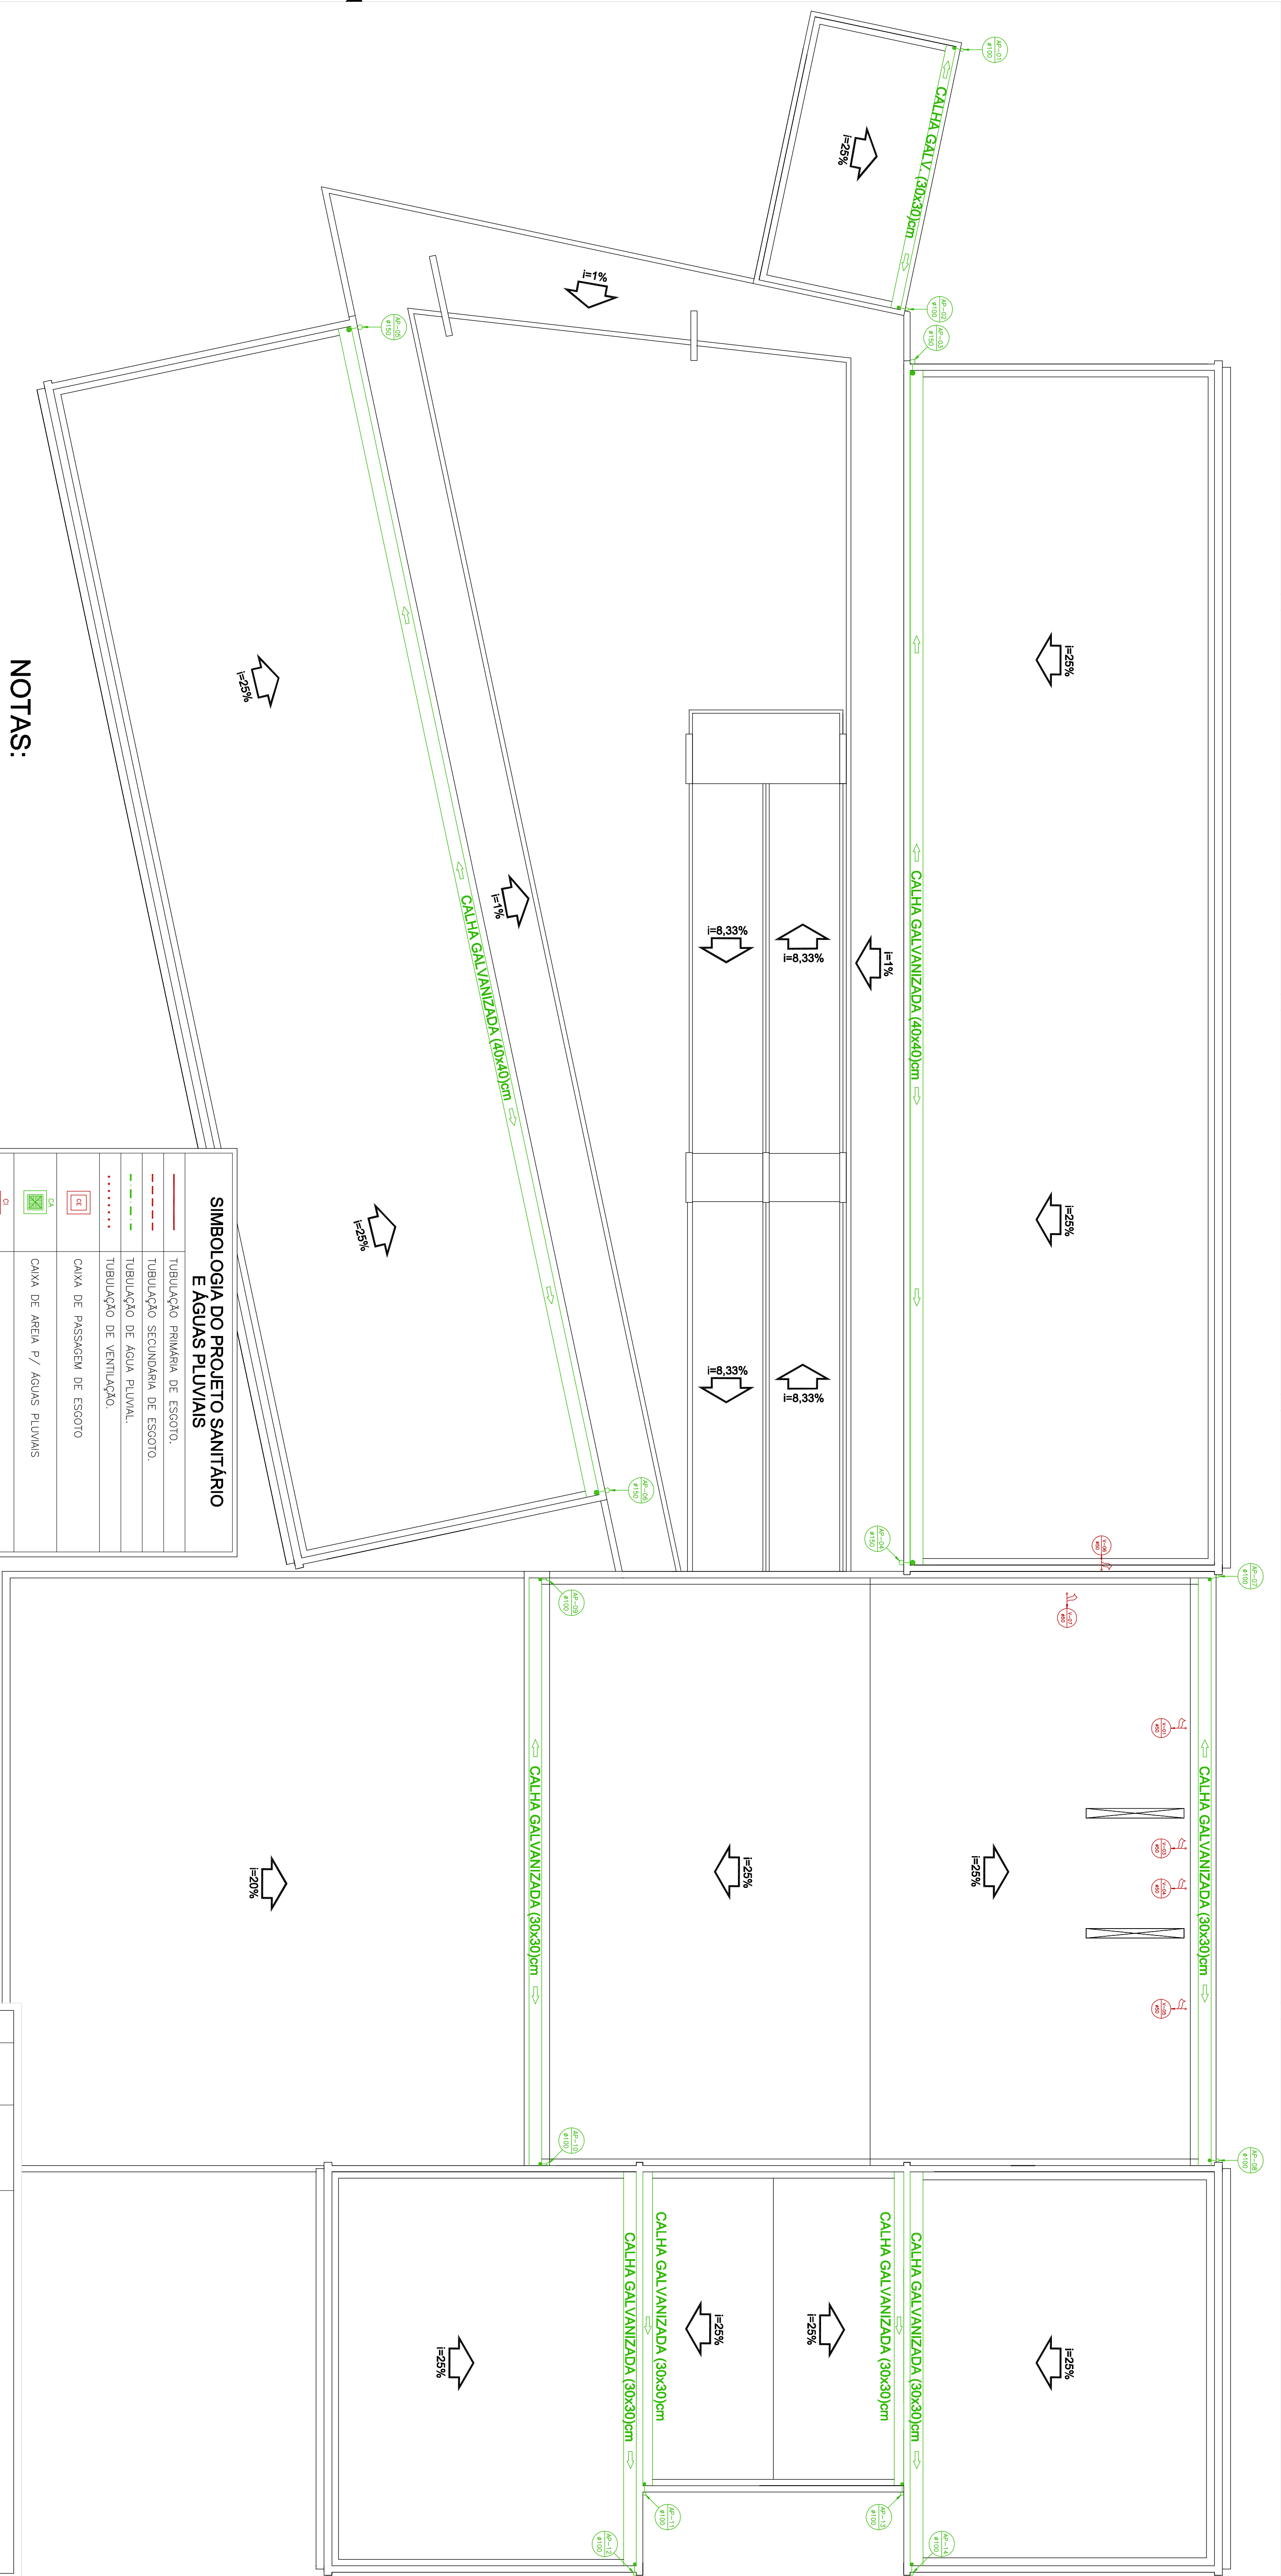

NOTAS:

- 01 – TODA TUBULAÇÃO DE ESGOTO DEVERÁ SER EM PVC RÍGIDO.
- 02 – INCLINAÇÃO DA TUBULAÇÃO PRIMÁRIA DE ESGOTO, QUANDO NÃO COTADA, DEVERÁ SER DE 2% NO MÍNIMO.
- 03 – OS TUBOS DE PVC RÍGIDO PARA ESGOTO, QUANDO SUBTERRÂNEOS, DEVERÃO SER REVESTIDOS COM UMA CAMADA DE CONCRETO PARA MELHOR PROTEGE-LOS CONTRA ESFORÇOS MECÂNICOS.
- 04 – DIÂMETRO DAS TUBULAÇÕES EM mm.
- 05 – INCLINAÇÃO DA TUBULAÇÃO DA ÁGUAS PLUVIAIS, QUANDO NÃO COTADA, DEVERÁ SER DE 1%, NO MÍNIMO.
- 06 – TODO DRENO DE ÁGUAS PLUVIAIS, DEVERÁ SER PARA LOCAL QUE NÃO POSSA PROVOCAR EROSIÃO NO TERRENO.
- 07 – TODO DRENO DE ÁGUAS PLUVIAIS DEVERÁ OBEDECER A INCLINAÇÃO DO TERRENO.

SIMBOLOGIA DO PROJETO SANITÁRIO E ÁGUAS PLUVIAIS

	TUBULAÇÃO PRIMÁRIA DE ESGOTO.
	TUBULAÇÃO SECUNDÁRIA DE ESGOTO.
	TUBULAÇÃO DE ÁGUA PLUVIAL.
	TUBULAÇÃO DE VENTILAÇÃO.
	CAIXA DE PASSAGEM DE ESGOTO
	CAIXA DE ÁREA P/ ÁGUAS PLUVIAIS
	CAIXA DE INSPEÇÃO
	CAIXA SIFONADA
	RAIO SECO
	CAIXA DE GORRURA
	MICROTÓRIO
	TANQUE
	FILTRO DE ÁGUA POTÁVEL
	VASO SANITÁRIO
	LAVATÓRIO
	PIA
	TUBULAÇÃO QUE DESCE.
	TUBULAÇÃO QUE SOBE.
	ESPECIFICAÇÃO DA TUBULAÇÃO DE QUEDA DE ESGOTO, EM PVC, E SEU DIÂMETRO.
	ESPECIFICAÇÃO DA TUBULAÇÃO DE VENTILAÇÃO DE ESGOTO, EM PVC, E SEU DIÂMETRO.
	ESPECIFICAÇÃO DA TUBULAÇÃO DE ÁGUAS PLUVIAIS, EM PVC, E SEU DIÂMETRO.
	VALVULA DE RETENÇÃO HORIZONTAL

Planta de Cobertura
Águas Pluviais e Ventilações
Esc. 1:100

PÁVILHÃO DE SALAS DE AULA II CAMPUS JK / DIAMANTINA	
RODOVIA MG 367, KM 583, Nº 5000 - ALTO DA JACUBA - DIAMANTINAMG	
PROPRIETÁRIO: UNIVERSIDADE FEDERAL DOS VALES DO JEQUITINHONHA E MUCURI	CNPJ 16.888.315/0001-1-57
TÍTULO: PROJETO SANITÁRIO PLANTA DE COBERTURA, SIMBOLOGIA E NOTAS	
AUTOR PROJETO ARQUITETÔNICO / RT: JUISEFFE GASPARI	
MACEDO SIQUEIRA PROJETOS & ENGENHARIA LTDA ME RT: ENG. CIVIL, ANTONIO JOSE SENE DE MACEDO – CREA: 81.746/0-0/MG RUA MARCADA CORTELA Nº799, CANAIA, SETE LAGOS/MG FONES: (31) 3771-4584 / 3992-5184	
www.amacedosengenharia.com.br Projetos e Engenharia	
VERSÃO: 1	DATA: 12.08.2011
ARQUIVO: PAVILHÃO DE AULAS/PA2-PTB-121Q12 PAVTOS) - HIP	FOIHA: 1 / 1 / 2