


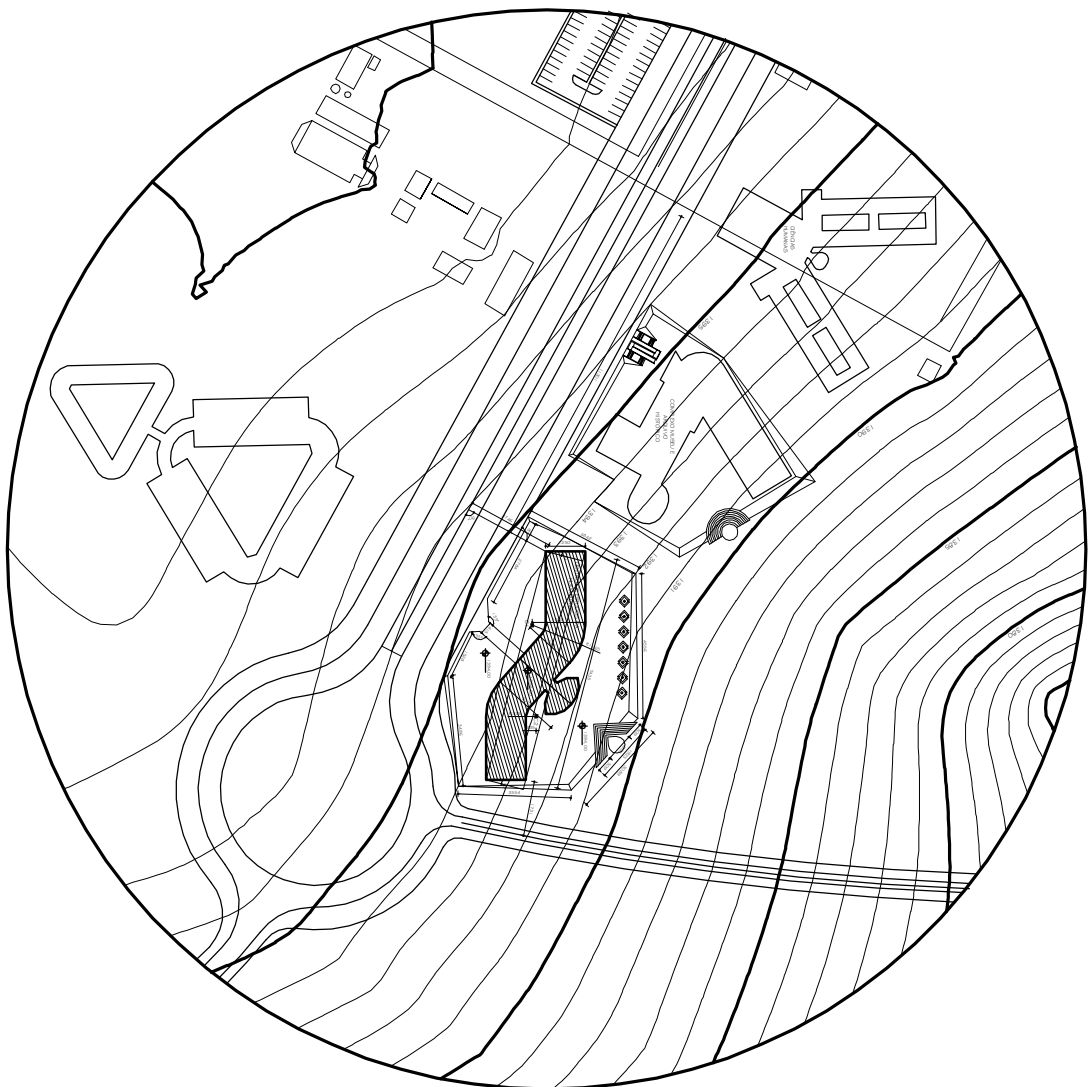

IDENTIFICAÇÃO

NOME DO EMPREENDIMENTO CENTRO DE ESTUDOS DA HUMANIDADE				
PROPRIETÁRIO UNIVERSIDADE FEDERAL DOS VALES DO JEQUITHNONHA E MUCURI				
MUNICÍPIO Minas Gerais	RUA Rodovia MG, KM 593	Nº 5000	COMPLEMENTO -	BARRIO Alto da Jacuba
AUTOR DO PROJETO Engº Vilson Ferreira			CREAT Nº 55.398-9	
ÁREA TOTAL EDIFICAÇÃO 1.060 m²				
EXTINTORES IT. 2101	EXTINTOR PORTÁTIL ABC- 32 UNIDADES			
ILUMINAÇÃO DE EMERGENÇA	OBEDECERÁ A IT Nº 13/01 - D.E. 46076/01 AUTONOMIA MÍNIMA DE 1 HORA			
ALARME E DETECÇÃO	CONFORME INSTRUÇÃO TÉCNICA Nº 14/2001			
HIDRANTES	TUBULAÇÃO 63/80mm FERRO GALVANIZADO HIDRANTES - MANGUEIRA 38mm - COMPRIMENTO 30m. ESCUICHOS JATO COMPACTO 16mm - IT Nº 17/2003			
BRIGADA DE INCENDIO	CONFORME INSTRUÇÃO TÉCNICA Nº 12/2001			

2 PLANTA DE LOCALIZAÇÃO

SEM ESCALA

CLASSIFICAÇÃO - Decreto Estadual nº 46076/01


GRUPO	Ocupação	DIVISÃO	DESCRIÇÃO	EXEMPLOS
E	EDUCACIONAL E CULTURA FÍSICA	E-2	ESCOLAS ESPECIAIS	ESCOLA DE ARTES E ARTESANATOS DE LINGUAS DE CULTURA GERAL E ESTRANGEIRA

CARGA DE INCÊNDIO - IT - 14/01

Ocupação/uso	DESCRIÇÃO	DIVISÃO	CARGA DE INCÊNDIO EM MJ/M2
E	EDUCACIONAL E CULTURA FÍSICA	E-2	300 MJ/M2


CLASSIFICAÇÃO DAS EDIFICAÇÕES E ÁREAS DE RISCO QUANTO A CARGA DE INCENDIO

RISCO	BAIXO	CARGA DE INCENDIO EM MJ/M2	300 MJ/M2
CONTROLE MATERIAS DE ACABAMENTO E REVESTIMENTO (IT -10/01)			
PISO	CERÂMICA 30x30 PEI 4		CLASSE I e II-A
PAREDE	BARRADO CERÂMICO		
	PINTURA TINTA ACRILICA FOSCA		CLASSE II-A
	CARPETE		
TETO+FORRO	PINTURA TINTA ACRILICA FOSCA		CLASSE I-A
	FORRO PVC BRANCO		
	FORRO ACUSTICO		

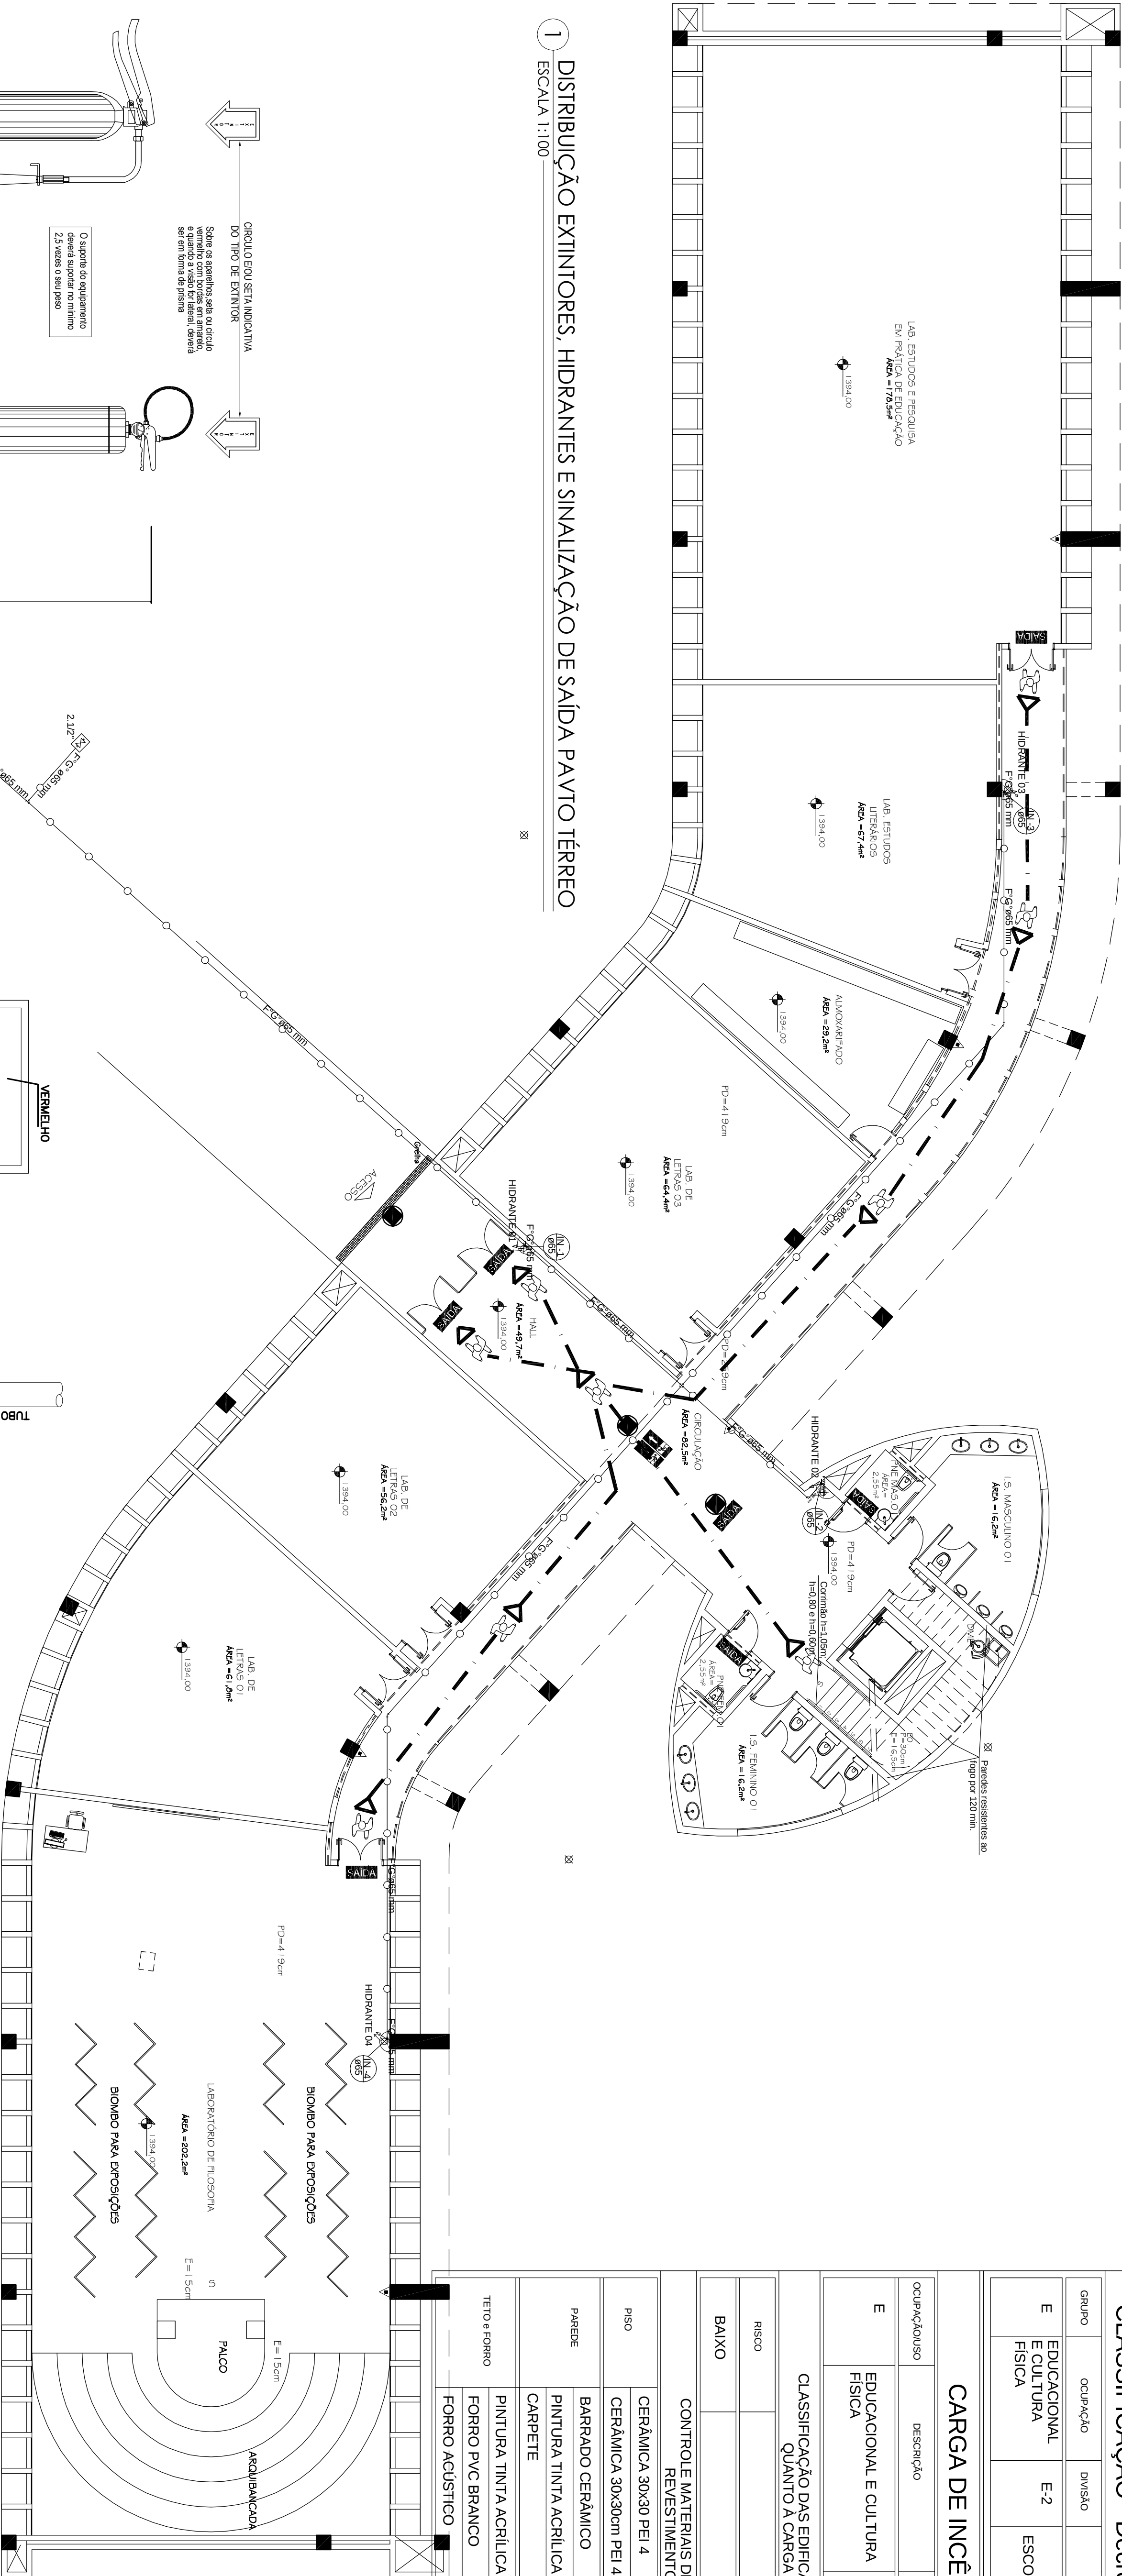

1 DISTRIBUIÇÃO EXINTORES, HIDRANTES E SINALIZAÇÃO DE SAÍDA PAVTO TÊRREO

ESCALA 1:100

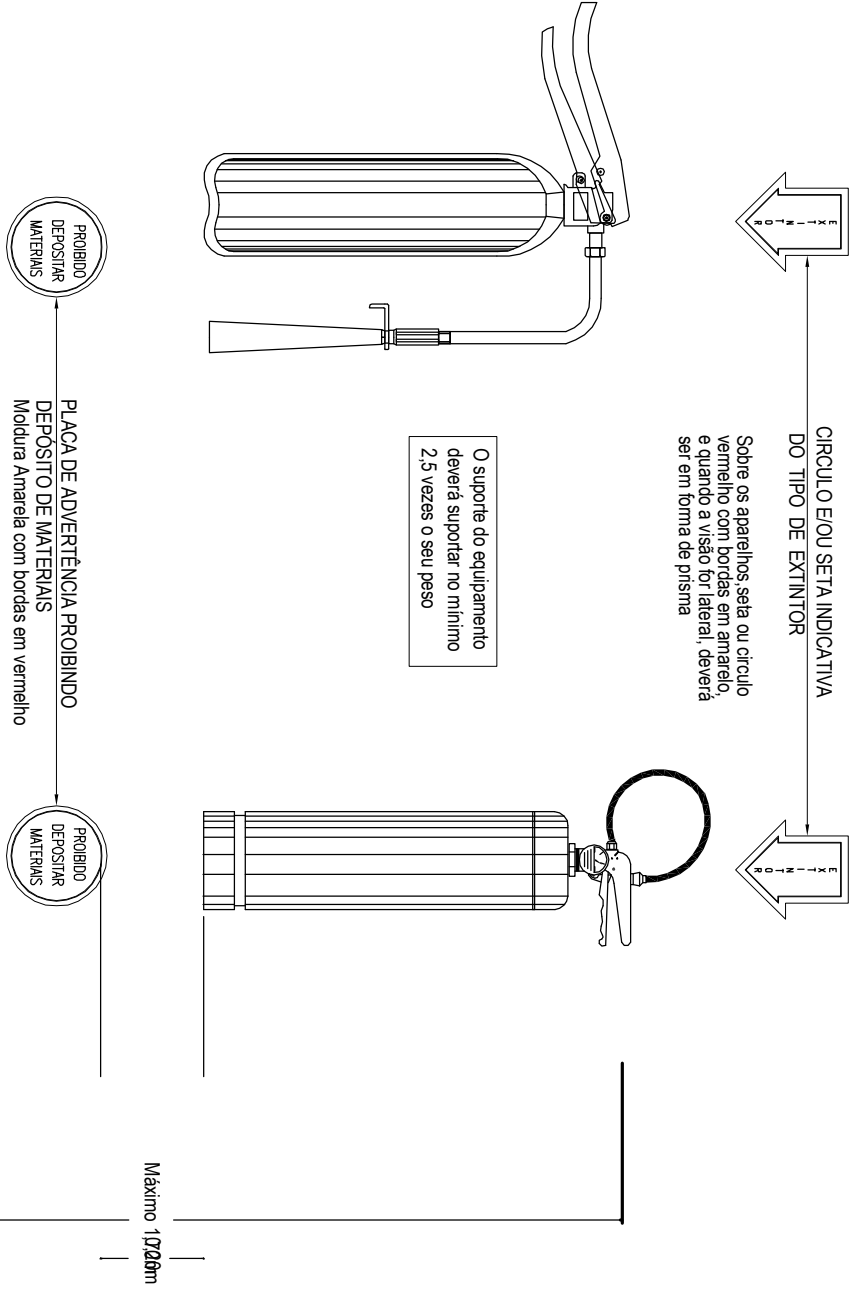

Placa de advertência proibido de fumar

Placa de advertência proibido de fumar

Placa de advertência proibido de fumar

Placa de advertência proibido de fumar

Placa de advertência proibido de fumar

Placa de advertência proibido de fumar

Placa de advertência proibido de fumar

Placa de advertência proibido de fumar

Placa de advertência proibido de fumar

Placa de advertência proibido de fumar

Placa de advertência proibido de fumar

3 DETALHE INSTALAÇÃO EXINTORES INCÊNDIO

SEM ESCALA

4 DETALHE HIDRANTE INTERNO

SEM ESCALA

SIMBOLOGIA PADRÃO

SÍMBOLO	DESCRIÇÃO
	EXTINTOR PORTÁTIL PÓ BC
	EXTINTOR PORTÁTIL PÓ ABC
	HIDRANTE SIMPLES
	INDICAÇÃO DO SENTIDO (ESQUERDA OU DIREITA) DE UMA SAÍDA DE EMERGENÇA, ESPECIALMENTE PARA SER FIXADO EM COLUNAS.
	INDICAÇÃO DO SENTIDO DE FUGA NO INTERIOR DAS ESCADAS
	INDICAÇÃO DE SAÍDA DE EMERGENÇA, UTILIZADA COMO COMPLEMENTAÇÃO DO PICTOGRAMA FOTO LUMINESCENTE (SEJA, OU IMAGEM, OU ABRIS)

CENTRO DE ESTUDOS DA HUMANIDADE - CAMPUS DIAMANTINA

RODOVIA MG 367, KM 583, Nº 5000 - ALTO DA JACUBA - DIAMANTINA/MG

PROPRIETÁRIO
UNIVERSIDADE FEDERAL DOS VALES DO JACUINHONHA E MUCURI

RESPONSÁVEL TÉCNICO
Engº Vilson Ferreira

PROJETO HIDRÁULICO PREVENTIVO

DESENHO
Equipe IOCH Engenharia

REFERÊNCIAS
DISTR. EXINTORES, HIDRANTES E SINALIZAÇÃO DE SAÍDA DE EMERGENÇA

DETALHES GERAIS E SIMBOLOGIA

INDICAÇÃO

INDICAÇÃO

INDICAÇÃO

INDICAÇÃO

INDICAÇÃO

INDICAÇÃO

INDICAÇÃO