


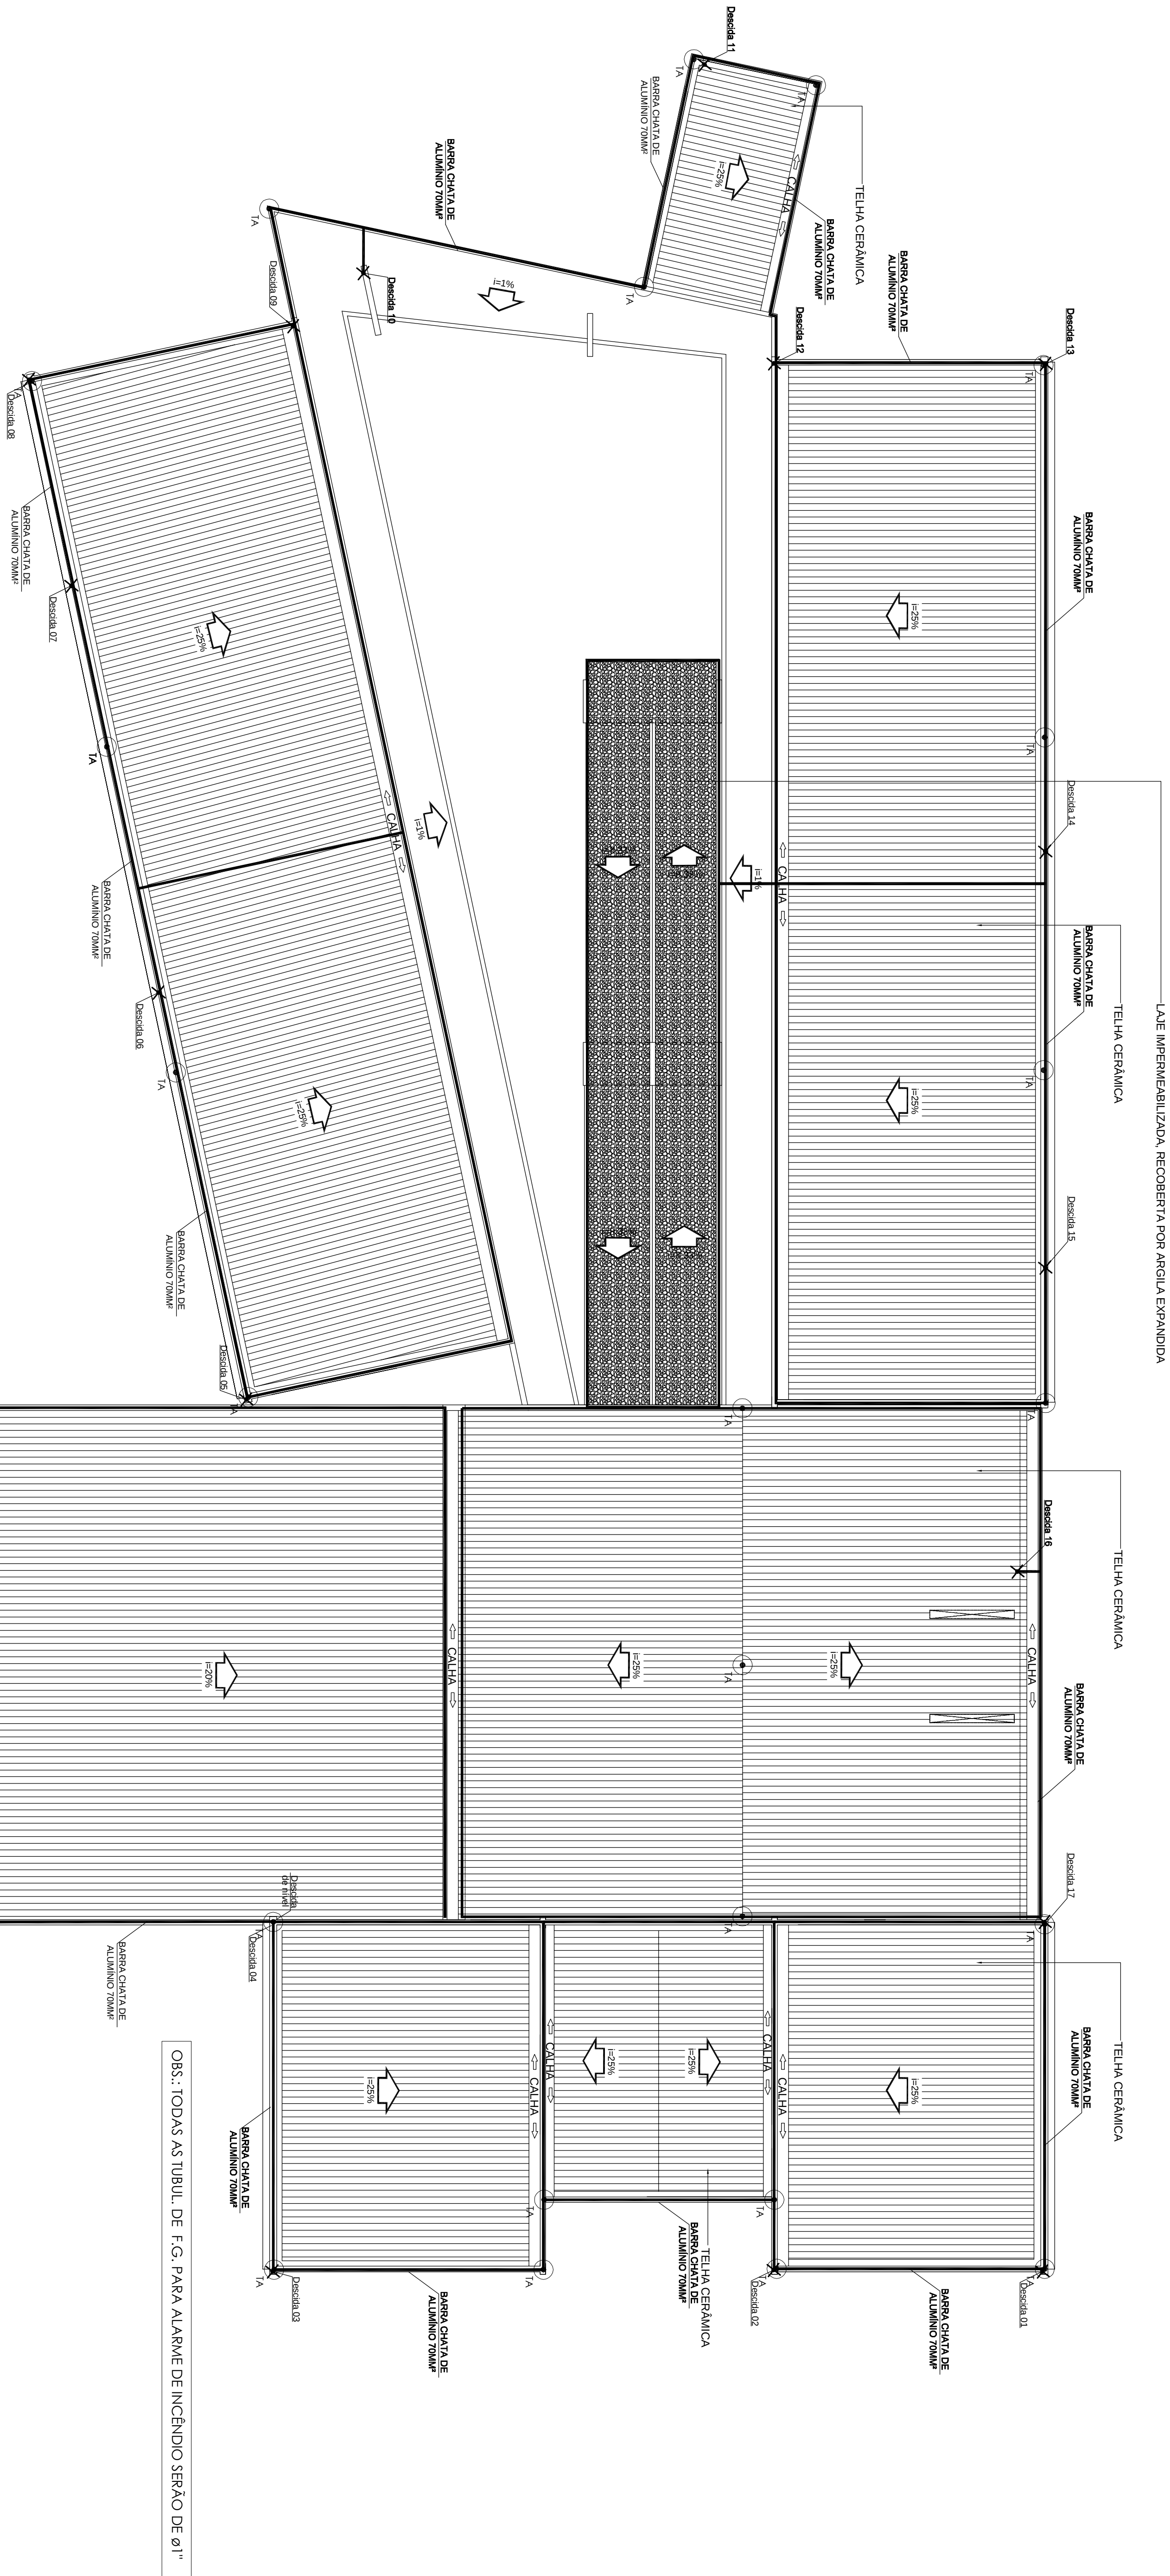


1 DISTRIBUIÇÃO DA MALHA CAPTORA DO SPCDA NA COBERTURA

ESCALA 1:125


2 DETALHE DESCIDA DE NÍVEL EM
BARRA CHATA DE ALUMÍNIO

SEM ESCALA

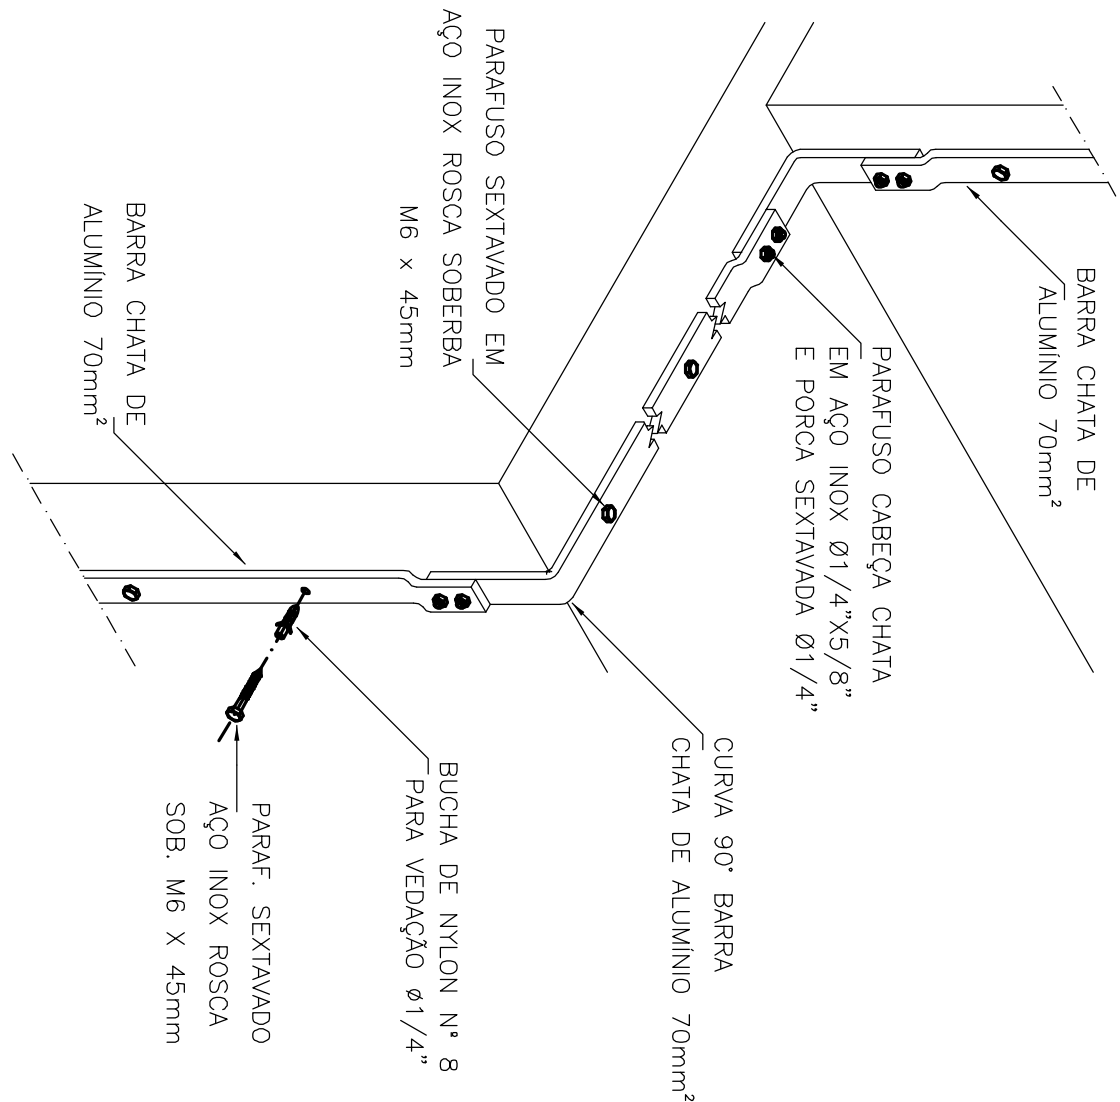

3 DETALHE GÊNÉRICO DE CONEXÃO
ENTRE CABO E TERMINAL AÉREO

SEM ESCALA

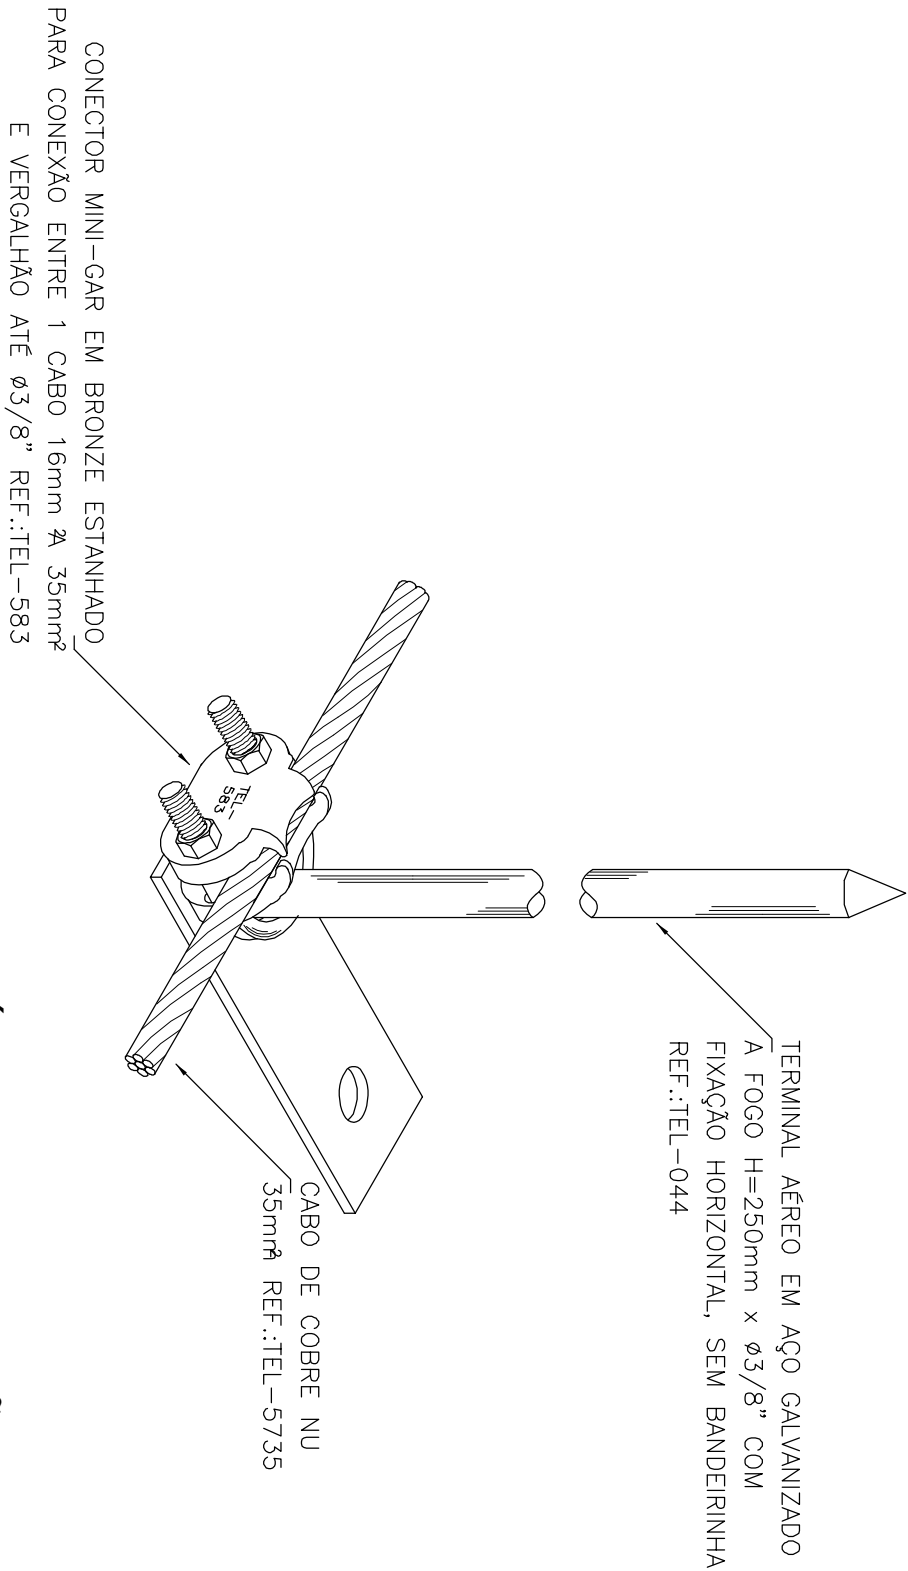

SIMBOLOGIA PREVENTIVO

SÍMBOLO	DESCRIÇÃO
—	CONDUTORES, SIMULAZÃO ENDEREÇAVES LIG. E SIRENE RESPECTIVAMENTE
—	ELETRODUTO DE FERRO GALVANIZADO A FOCO, DE SOBERBO Ø3/4" OU INDICADO
—	CABO DE COBRE NO #50MM² EMBITO NO PISO A 60CM DO SOLO, COBRE A 98%
—	CONDULETES DE ALUMÍNIO COM TAPA CGA ROSQUELVEL Ø3/4" OU INDICADO, TIPO LR
—	INDICADOR DE ELETRODUTO QUE DESCE Ø3/4" OU INDICADO
—	INDICADOR DE ELETRODUTO QUE DESCE Ø3/4" OU INDICADO
—	BLOCO AUTÔNOMO DE ILUMINAÇÃO DE EMERGÊNCIA COM LENS E AUTÔNOMA DE 30WAS
—	INTERRUPTOR CONFORME DETALHE
—	INDICADOR DE PLACADA DE BARRA DE AÇO Ø3/8" VERGALHO EMBITO NO PILAR
—	CURVA DE 90° EM BARRA DE ALUMÍNIO 70MM² COM TAPA CGA ROSQUELVEL Ø3/4" OU INDICADO
—	HASTE DE ATERRAMENTO Ø6/8"2,4M COBERTURA ALTA CAMADA, DEVERA POSSUIR
—	CONECTOR PARA MEDIÇÃO DE ATERRAMENTO CONFORME DETALHE
—	ACONODOR MANUAL DE INCENDIO TIPO ENDEREÇAVEL COM SIRENE ACOPLADA E BARRERA
—	CAPTOR AÉREO, TIPO TERMINAL AÉREO EM BARRA DE ALUMÍNIO 70MM² HASTE COBERTURA
—	CONECTOR PARA INTERLIGAÇÃO ALTA CAPTORA E BASE PARA FIXAÇÃO COBERTURA
—	CONECTOR PARA INTERLIGAÇÃO ALTA CAPTORA E BASE PARA FIXAÇÃO, COM
—	ILUMINAÇÃO DE TOPO COM FOTO CELULA INCORPORADA AO SISTEMA

OBS.: TODAS AS TUBUL. DE F.G. PARA ALARME DE INCÊNDIO SERÃO DE Ø1"

PAVILHÃO DE SALAS DE AULA - CAMPUS DIAMANTINA

RODOVIA MG 367, KM 583, Nº 5000 - ALTO DA JACUBA - DIAMANTINA/MG

PROPRIETÁRIO	RESPONSÁVEL TÉCNICO
UNIVERSIDADE FEDERAL DOS VALES DO RIO DOCE - UNIVALE	Eng. Antonio Natcho Neto
CNPJ: 06.968.516/0001-12	CRM: 50.00092
(ASSINATURA DO RESPONSÁVEL TÉCNICO)	
PROJETO ELÉTRICO PREVENTIVO	DESIGNO
PROJETO Nº	DATA
024-11	27/06/2011
ESCALA	FOLHA
INDICADA	Nº DE FOLHAS
11	
PROJETO Nº	DATA
024-11	27/06/2011
ESCALA	FOLHA
INDICADA	Nº DE FOLHAS
11	

DIST. MALHA CAPTORA DO SISTEMA SPCDA
DETALHES E SIMBOLOGIA

EI-03