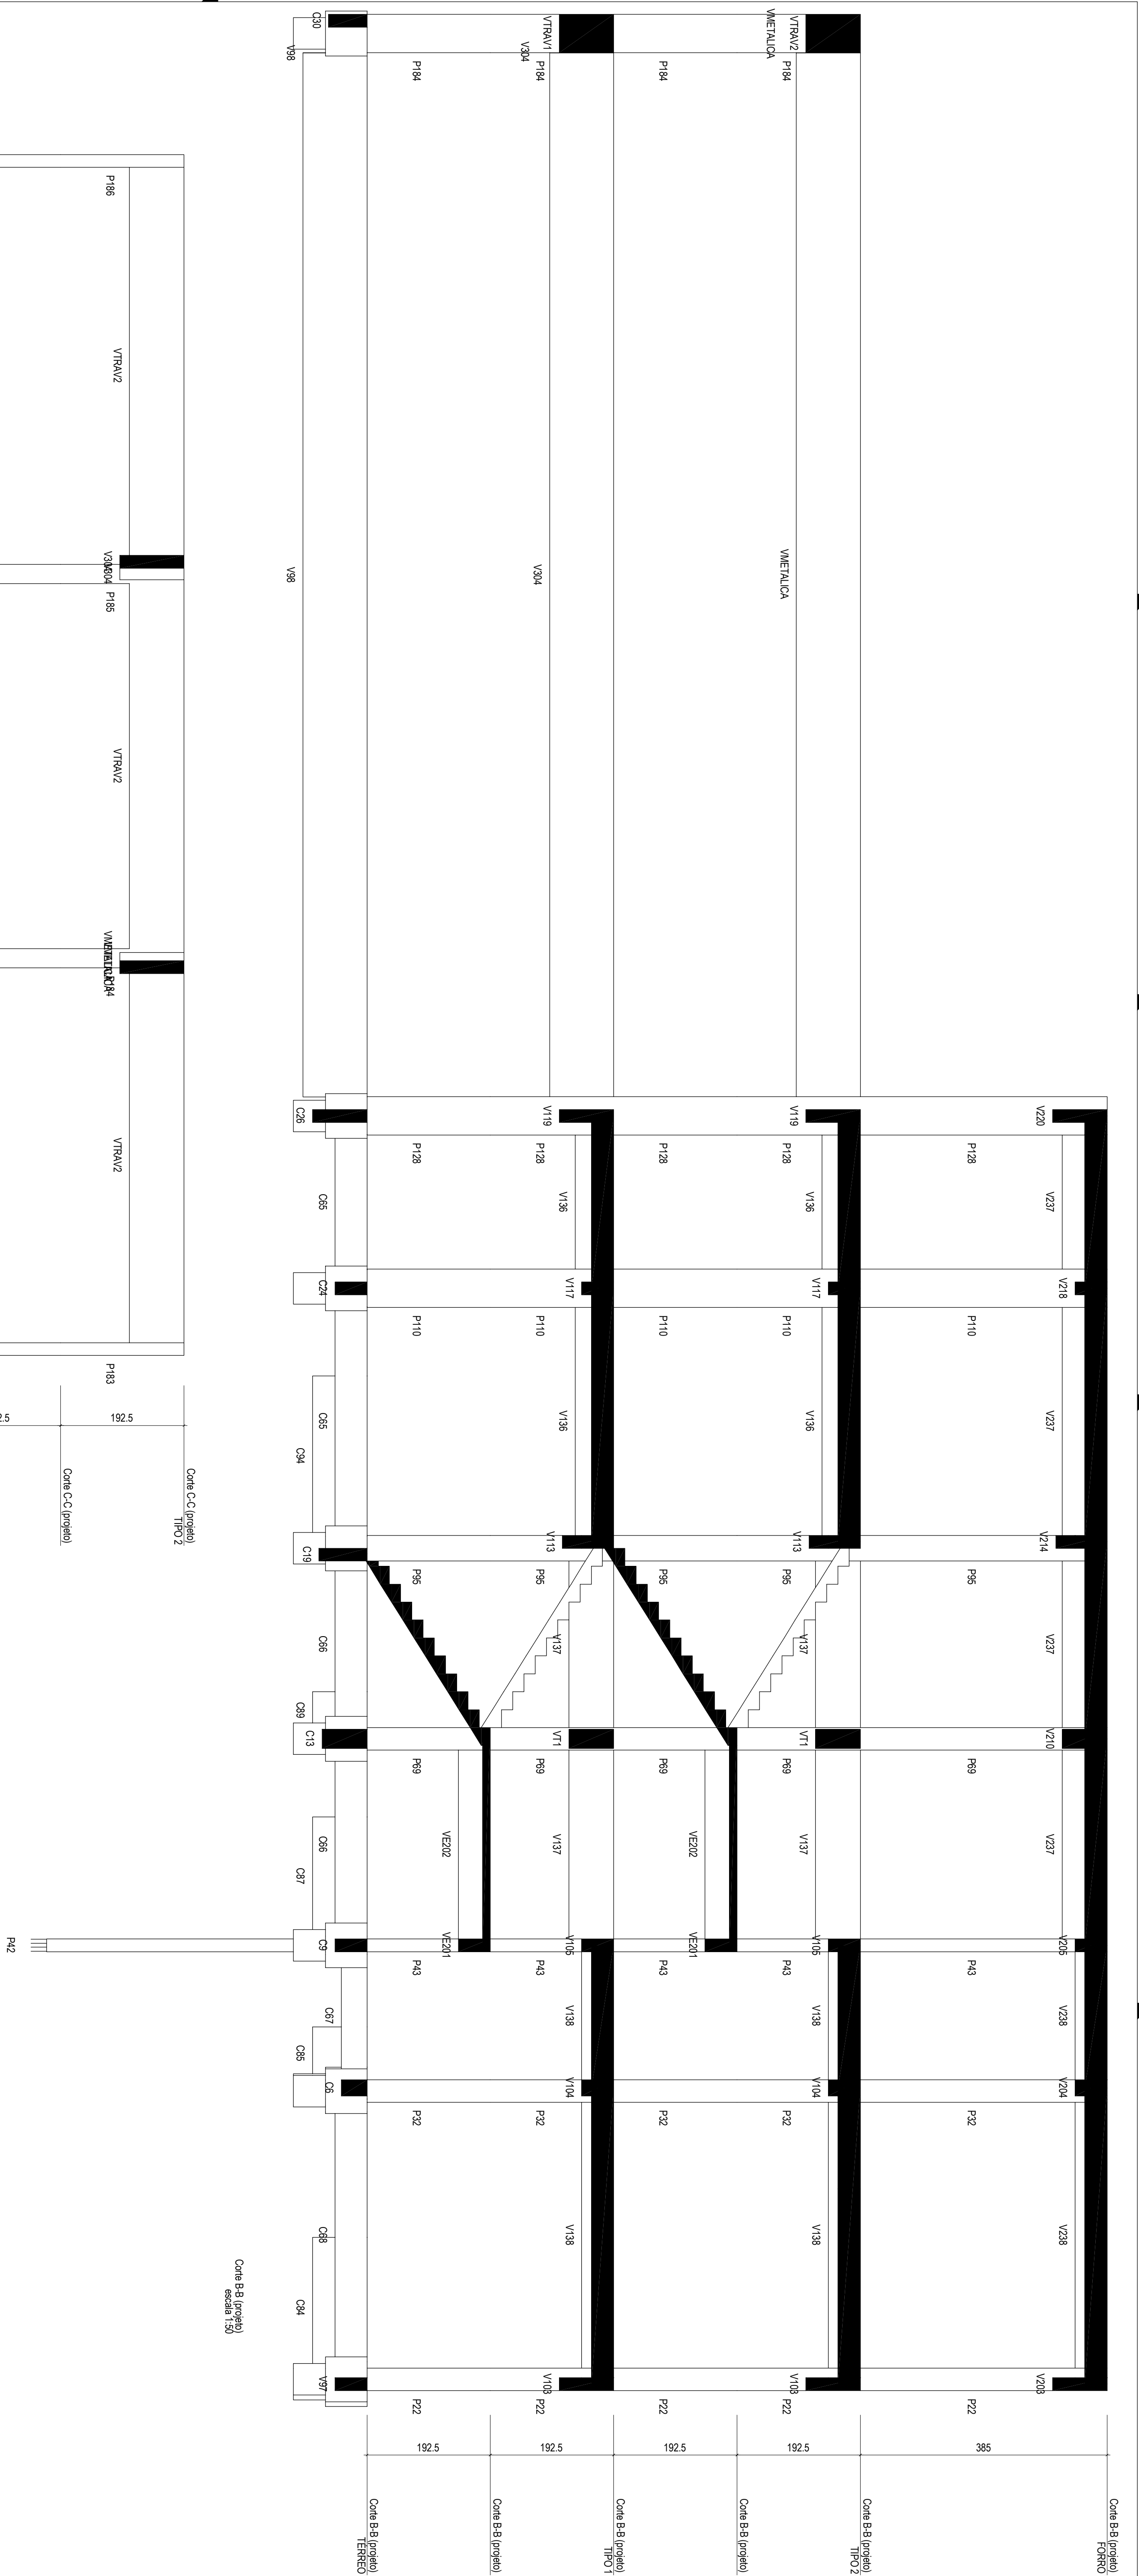


[illegible]

PAGE: PROJETO ESTRUTURAL

PAVILHÃO DE SALAS DE AULA II CAMPUS JK / DIAMANTINA RODOVIA MG 367, KM 583, Nº 5000 - ALTO DA JACUBA - DIAMANTINANG	
PROPRIETÁRIO: UNIVERSIDADE FEDERAL DOS VALES DO JACUINHONHA E MUCURI	CNPJ 16.686.315/0001-57

TÍTULO
CORTES GENÉRICOS - PARTE 02

A.MACEDO
Diplomado e Engenheira
www.amacedoengenharia.com.br
Fones: (31) 3771-0554 / 9967-3184

MACEDO SQUEJERA PROJETOS & ENGENHARIA LTDA-ME
CNPJ nº 06.958.608/0001-72
R. ENG. CARLOS ANTONIO DE OLIVEIRA, 4174/ME
VILA AERONAUTICA, CEP: 14055-000
FOZES (31) 3771-0554 / 9967-3184