


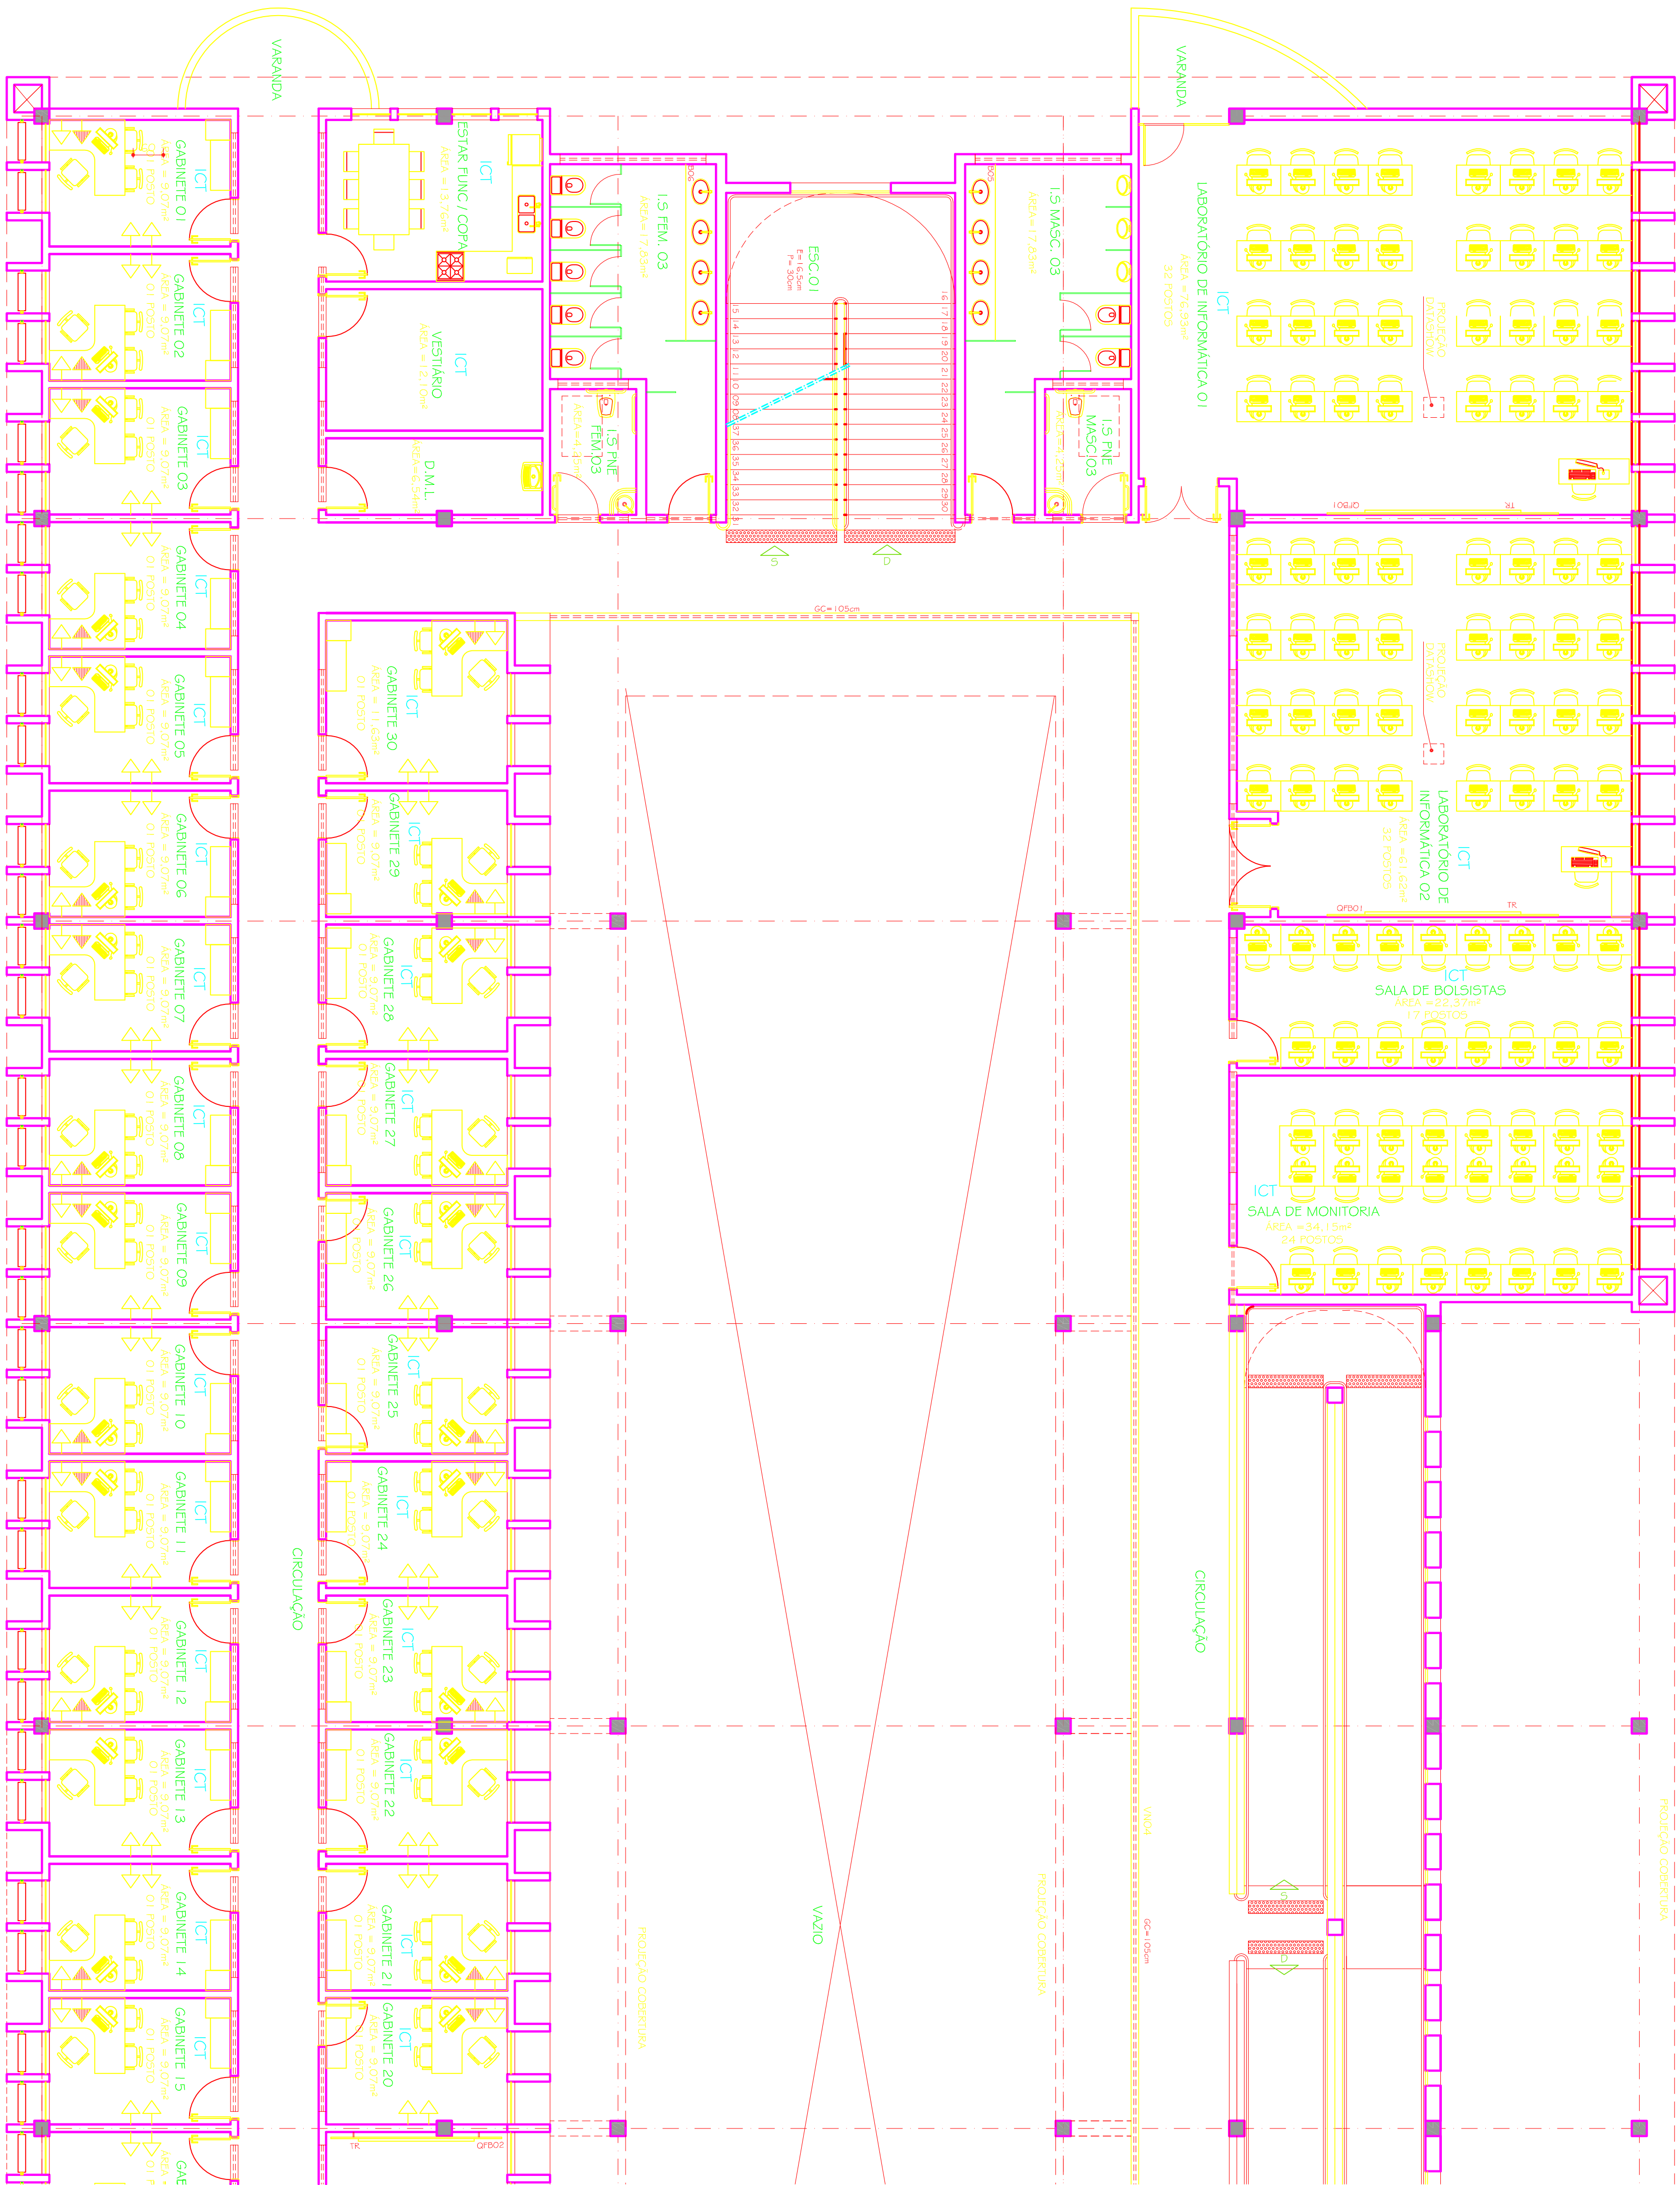

LEGENDA	
→	TOMADA ELÉTRICA 110V / H=1,20m
→	POUNTO DE ÁGUA FRIA / H=1,05m
→	POUNTO DE GÁS GLP
→	TOMADA ELÉTRICA 220V / H=1,20m
→	TOMADA ELÉTRICA 220V / H=1,20m
→	POUNTO DE ÁGUA QUENTE / H=1,05m
→	POUNTO DE AR CONDICIONADO
→	TOMADA TELEFONE
→	CHAVE DE ENERGIA H=1,20m

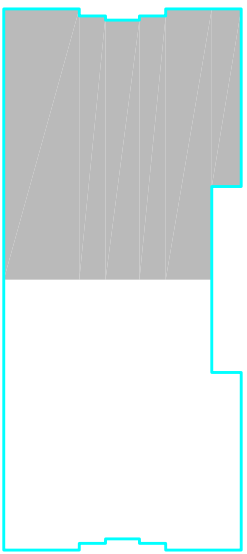


DIAGRAMA DE LOCALIZAÇÃO
ESC. 1/1.000

	</
--	--	----