


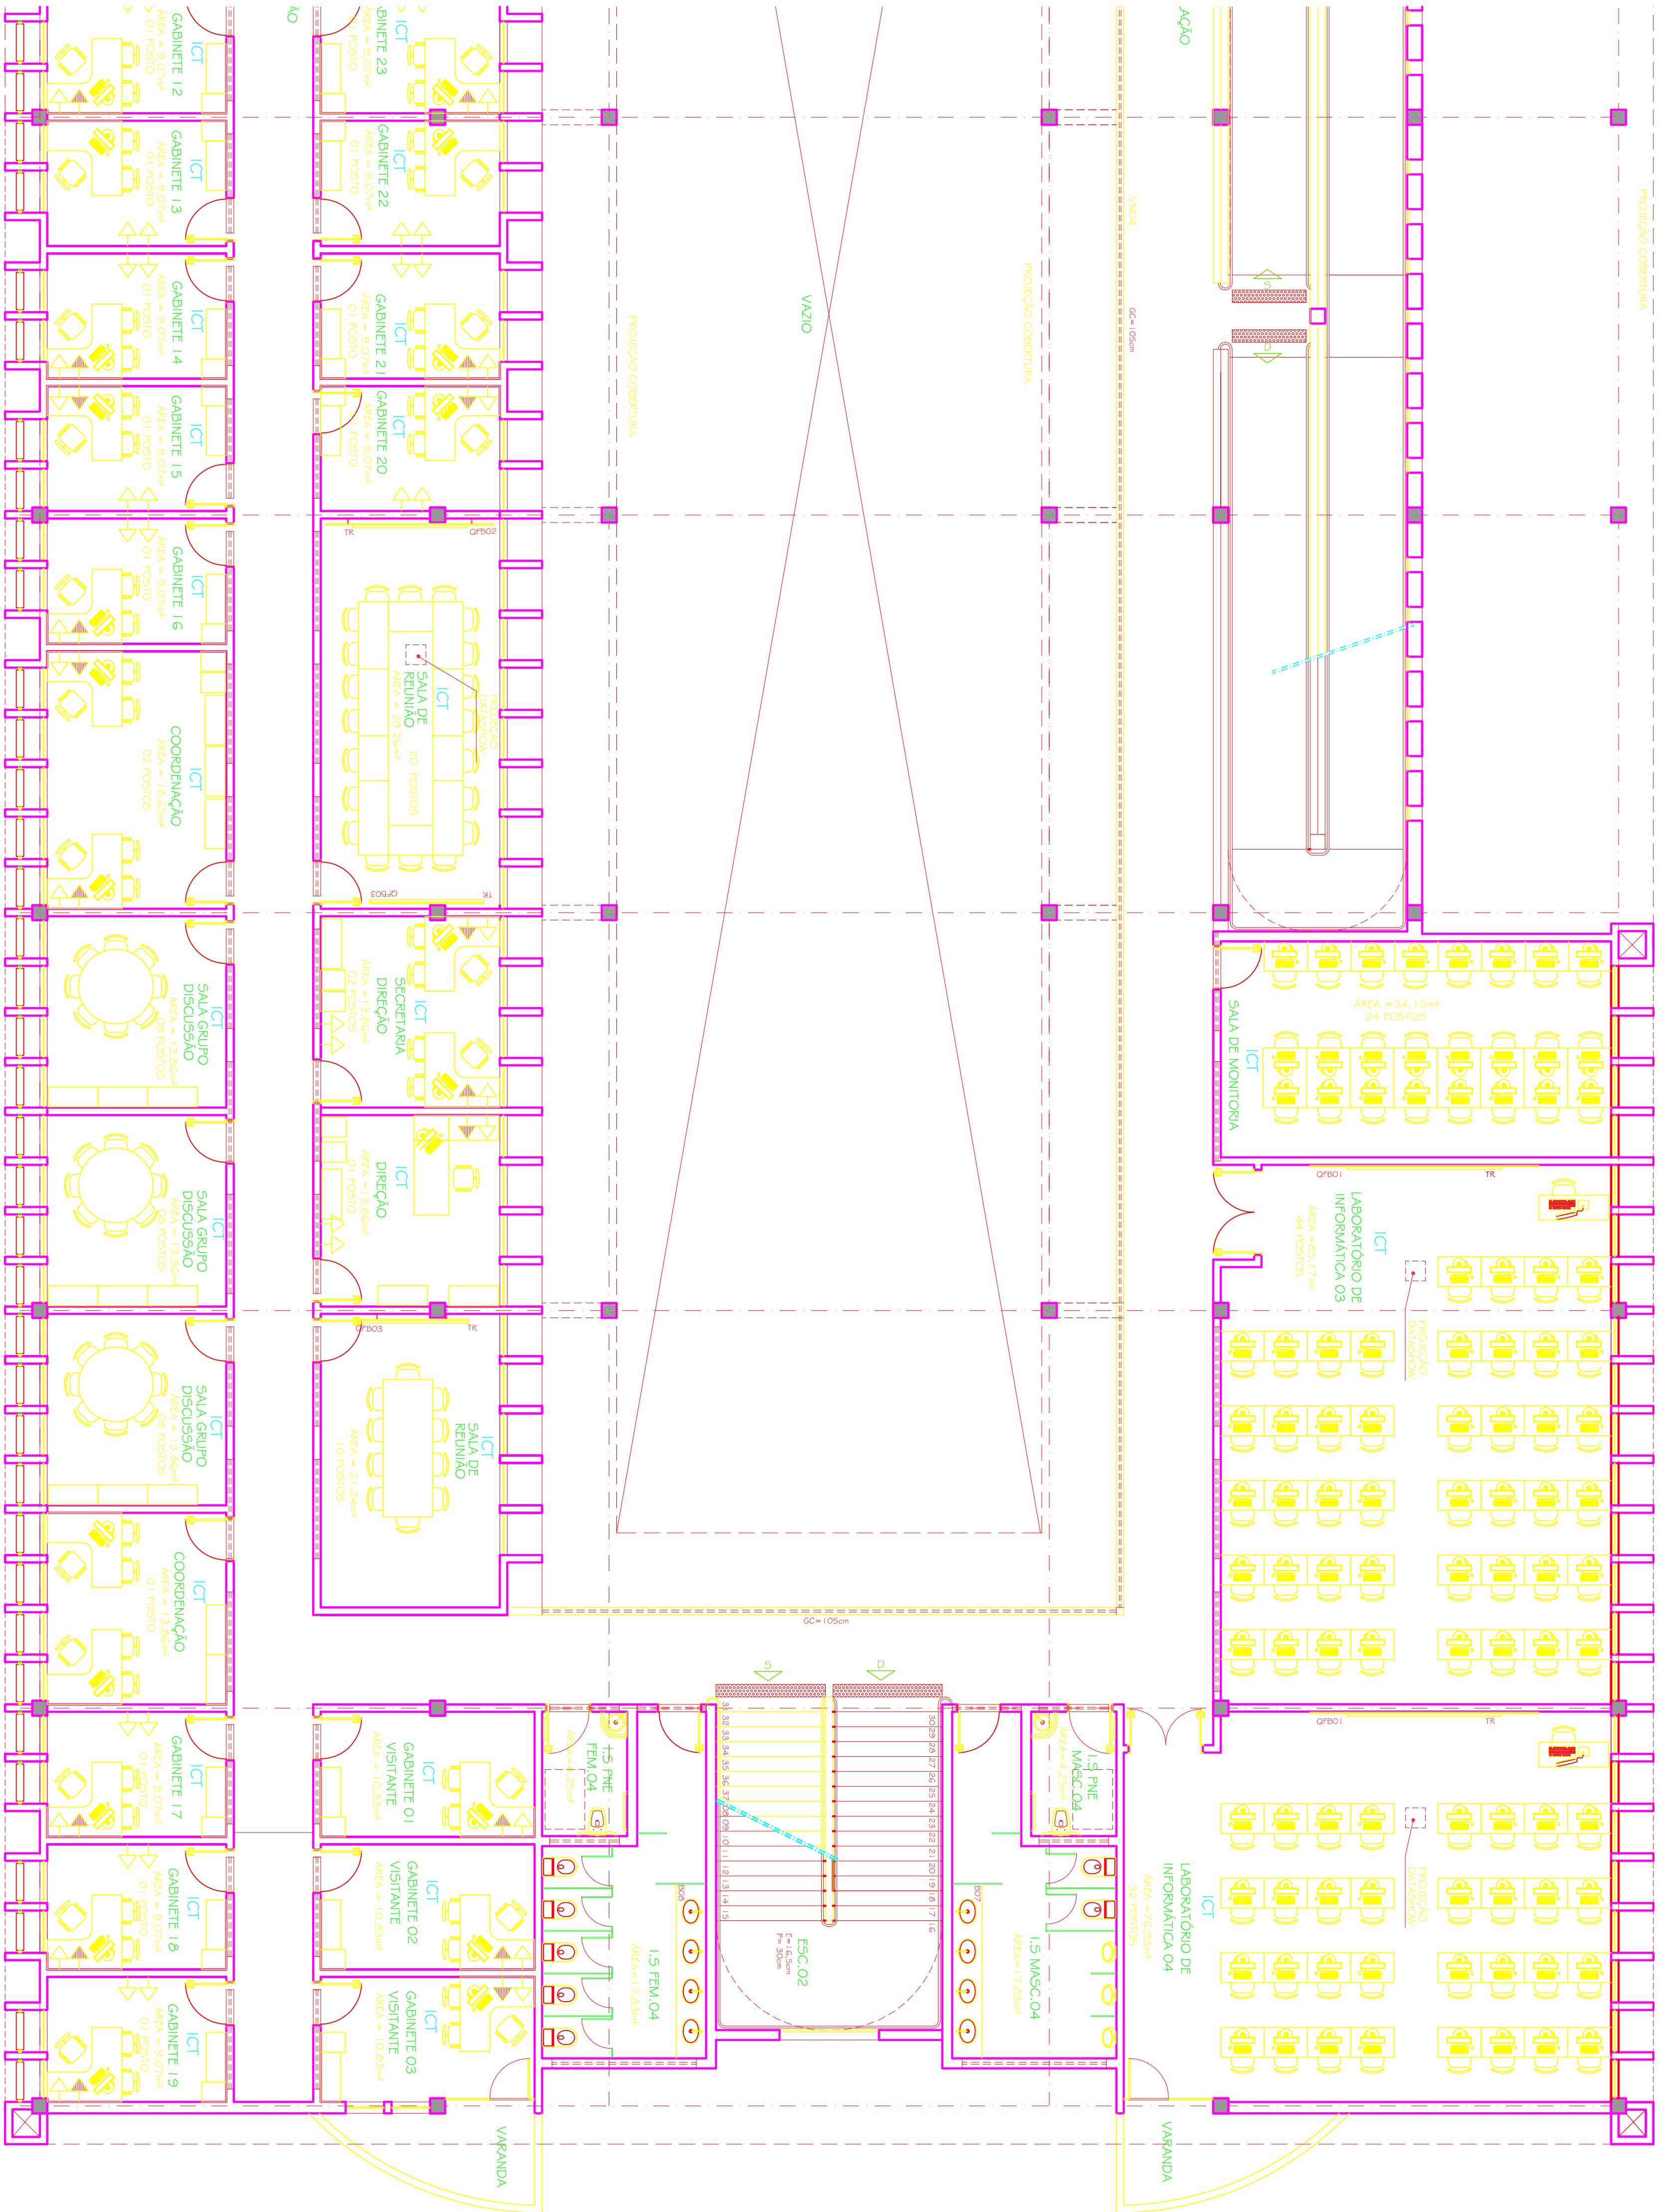

LEGENDA	
→	TOMADA ELÉTRICA 110V / I=1,20m
→	PONTO DE ÁGUA FRIA / I=1,05m
→	PONTO DE GÁS GLP
→	TOMADA ELÉTRICA 220V / I=1,20m
→	TOMADA ELÉTRICA 6000W / I=1,20m
→	TOMADA ELÉTRICA 4000W / I=1,20m
→	TOMADA ELÉTRICA 600W / I=1,20m
→	TOMADA ELÉTRICA F150 220V
→	PONTO DE ÁGUA QUENTE / I=1,05m
→	PONTO DE AR CONDICIONADO
→	TOMADA TELEFONE
→	PONTO LOCAL
→	DEBITO / RESCOTO
→	CHAVE DE ENERGIA I=1,20m

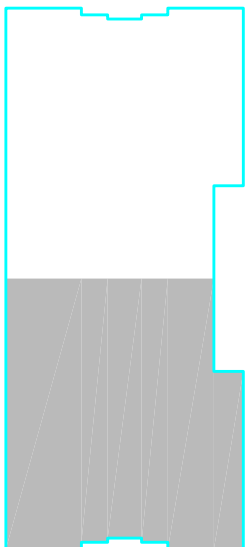


DIAGRAMA DE LOCALIZAÇÃO

ESC. 11/1000

PROJETO ARQUITETÔNICO EXECUTIVO	
DO	CRISTIANE
DATA	19.01.2010
RESPONSÁVEL	DIRETORIA DA REITORIA
CONFERIR MEDIDAS NA OBRA	
OBSERVAÇÕES	
ENGENHARIAS - FEG / ICT	
CAMPUS TEÓFILO OTONI	
AVENIDA DR. LUIZ BOM FORTO SAMUEL S/Nº - BARRIO IPRAVANA - RÍOTÍO OTONING	
PROPRIETÁRIO: UNIVERSIDADE FEDERAL DOS VALES DO JACUINTIONIA E MUCURI	
CNPJ 16.086.315/0001-57	
TÍTULO	
PLANTA LAYOUT 2º PAVIMENTO - PARTE 02	
AUTOR: PROJETO ARQUITETÔNICO / FEG	
SEBASTIÃO DE OLIVEIRA LOPES	
CREA 66.437/D - MG	
DETALHAMENTO	
TRÊC - TOMAZ RIGOTTO ENGENHARIA E CONSTRUÇÕES LTDA	
VERSÃO	
VERSÃO 1	19.01.2010
DATA	ARQUITETA CRISTIANE MARTINS
VERSÃO	11/33
ARQUIVO: UFMG_CTO_FEG_ARQEX_V01_F08-13_R00	