


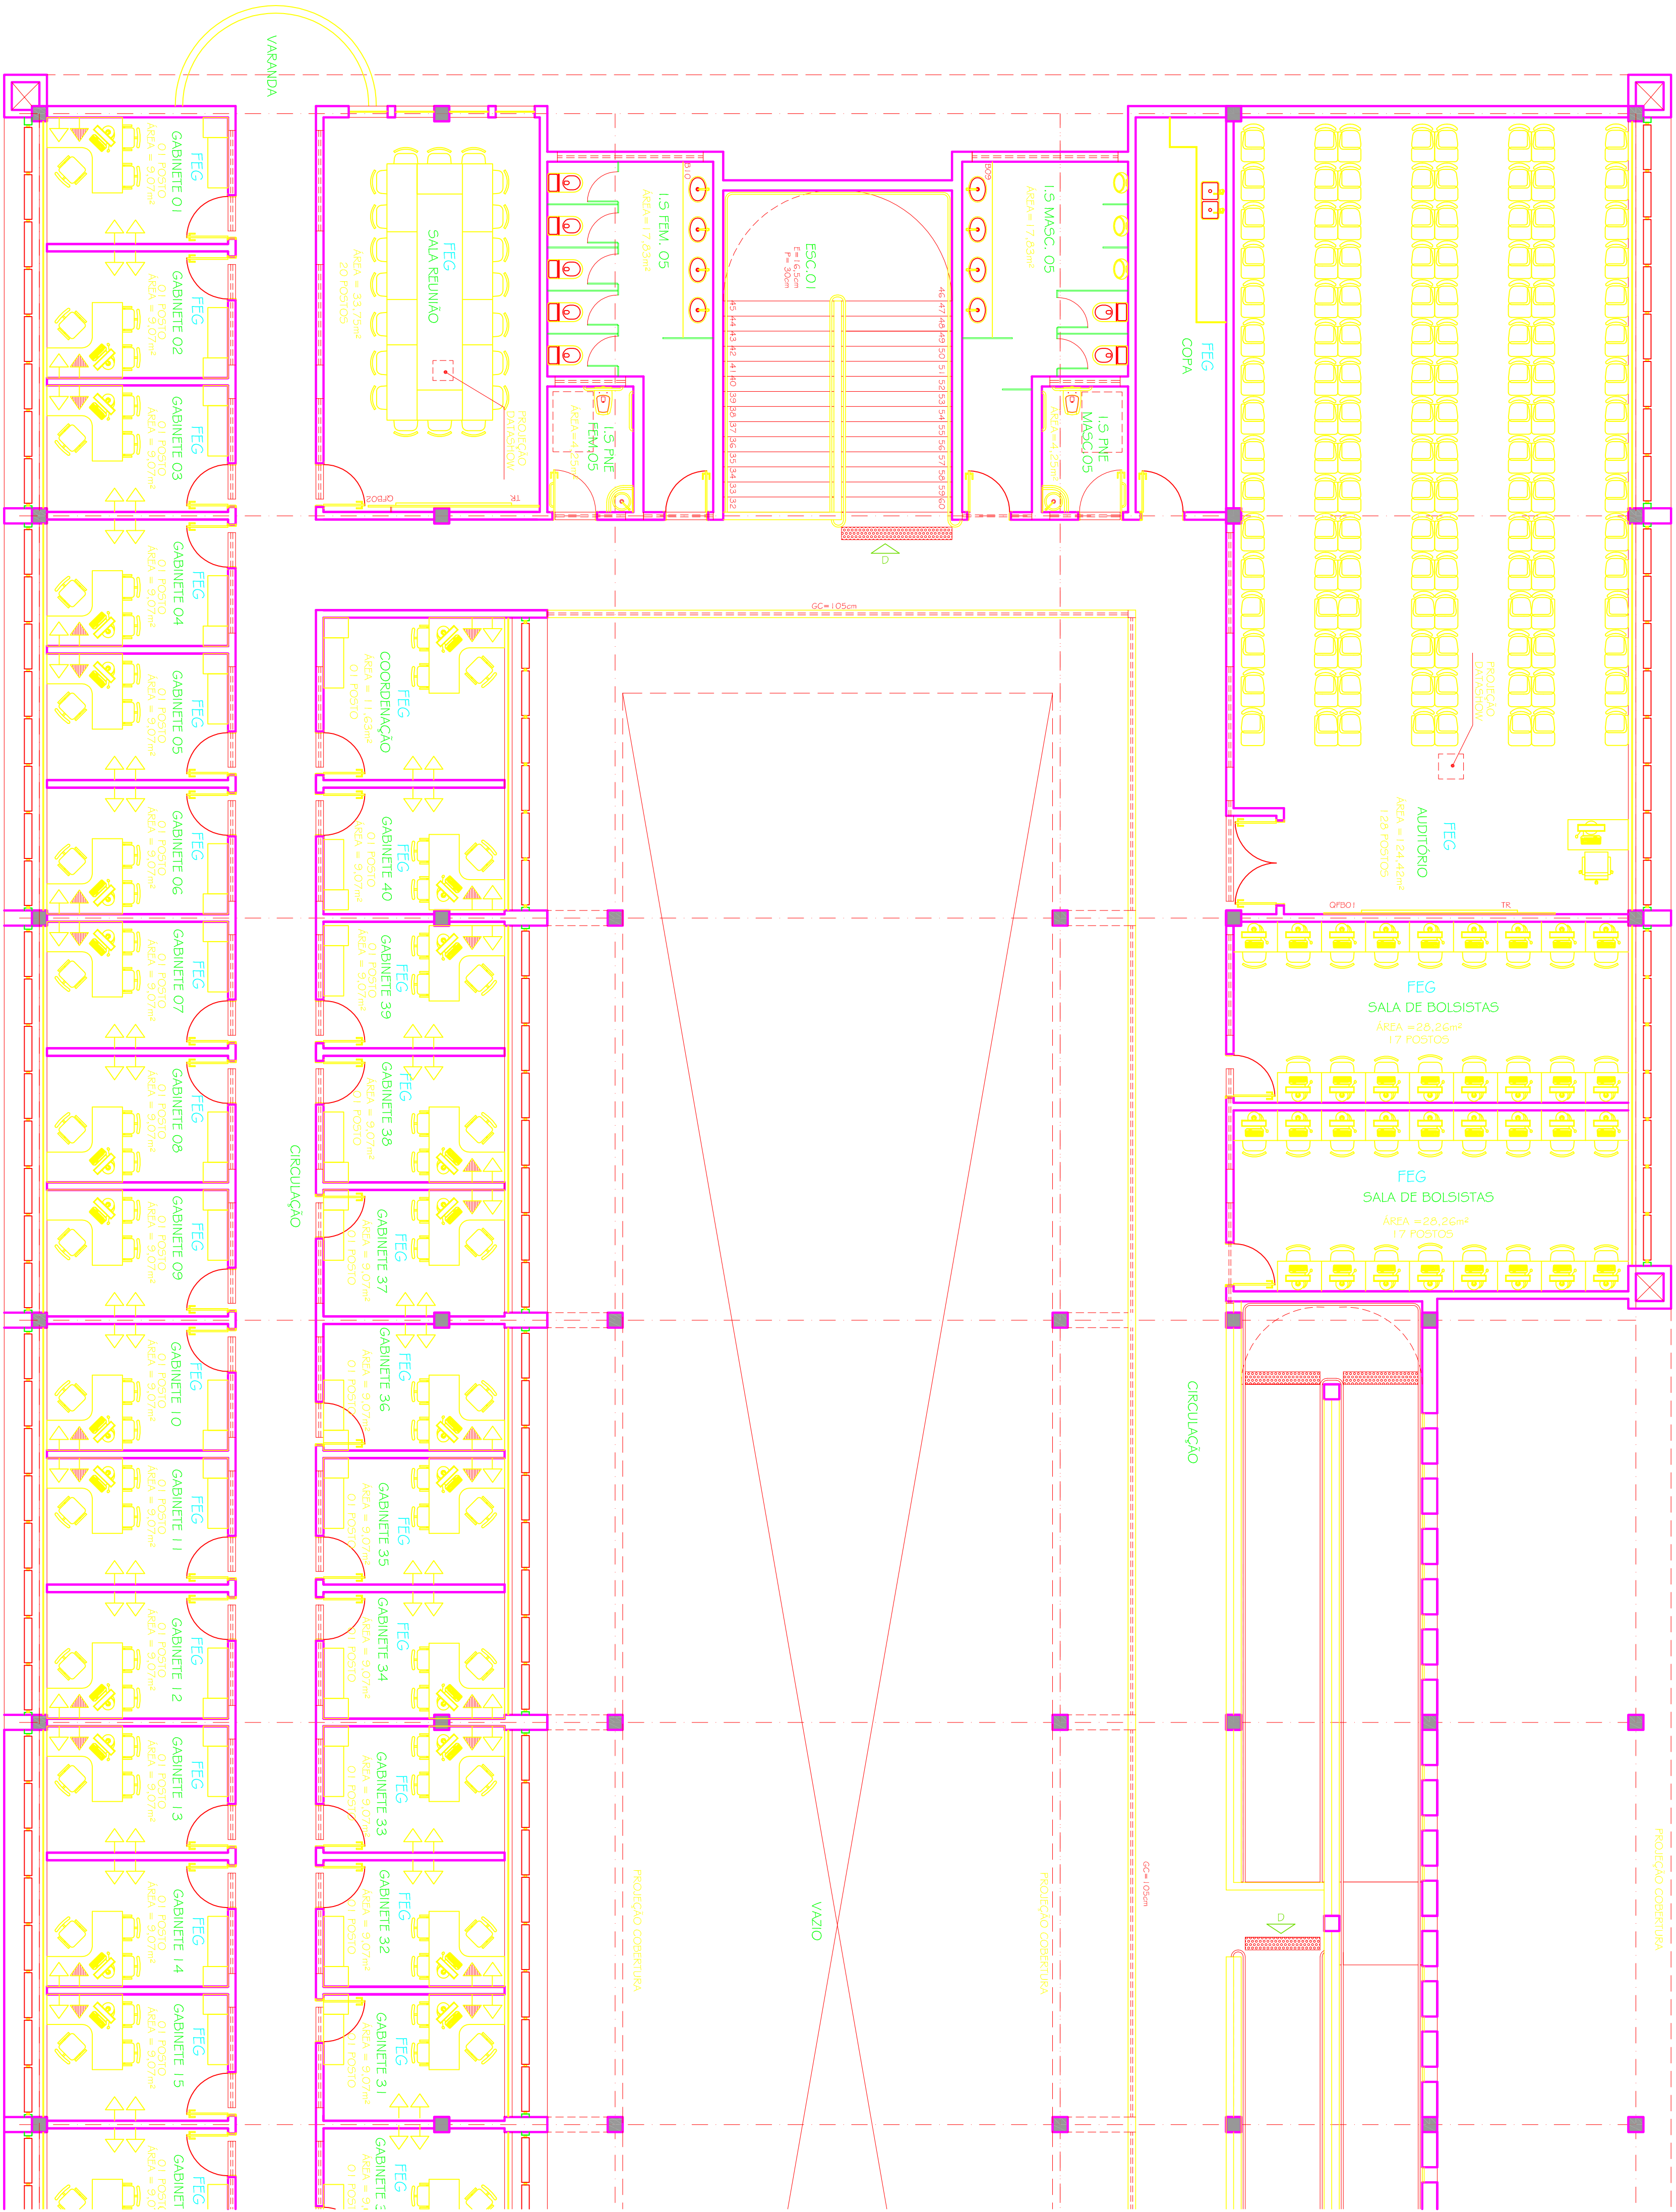

FEG
PLANTA LAYOUT 3º PAVIMENTO
PARTE 01

LEGENDA	
→	TOMADA ELÉTRICA 110V / H=1,20m
→	PONTO DE ÁGUA FRIA / H=1,05m
→	PONTO DE GÁS GLP
→	TOMADA ELÉTRICA 220V / H=1,20m
→	TOMADA ELÉTRICA 6000V / H=1,20m
→	TOMADA ELÉTRICA 4000V / H=1,20m
→	TOMADA ELÉTRICA 220V / H=1,20m
→	TOMADA ELÉTRICA 6000V / H=1,20m
→	PONTO DE ÁGUA QUENTE / H=1,05m
→	PONTO DE AR COMPRIMIDO
→	TOMADA TELEFONE
→	PONTO LOCAL
→	DEBITO / RESCOTO
→	CHAVE DE ENERGIA H=1,20m

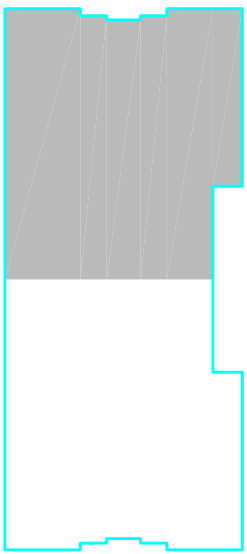


DIAGRAMA DE LOCALIZAÇÃO
ESQ. 1:1.000

DO		CRISTIANE		DETALHAMENTO	
INº	DATA	RESPONSÁVEL	DISTRIBUIÇÃO DA REVISÃO	VERSÃO	DATA
PROJETO ARQUITETÔNICO EXECUTIVO					
CONFERIR MEDIDAS NA OBRA					
OBSERVAÇÕES					
ENGENHARIAS - FEG / ICT CAMPUS TEÓFILO OTONI					
AVENIDA DR. LUIZ BOM FORTO SAKAMA, S/Nº - BARRIO IPANEMA - FÉLITO OTONANG PROPRIETÁRIO: UNIVERSIDADE FEDERAL DOS VALES DO JACUITHIONIA E MUCURI					
TÍTULO					
PLANTA LAYOUT 3º PAVIMENTO - PARTE 01					
AUTOR: PROJETO ARQUITETÔNICO / RS: SEBASTIÃO DE OLIVEIRA LOPES CRA 66.437D - MG					
DETALHAMENTO:					
TREC - TOMAZ RIGOTTO ENGENHARIA E CONSTRUÇÕES LTDA					
VERSÃO 1					
19.01.2010					
ARQUITETA CRISTIANE MARTINS					
ARQUIVO: UFMG_CTO_FEG_ARQEX_V01_F08_13_R00					
12/33					