


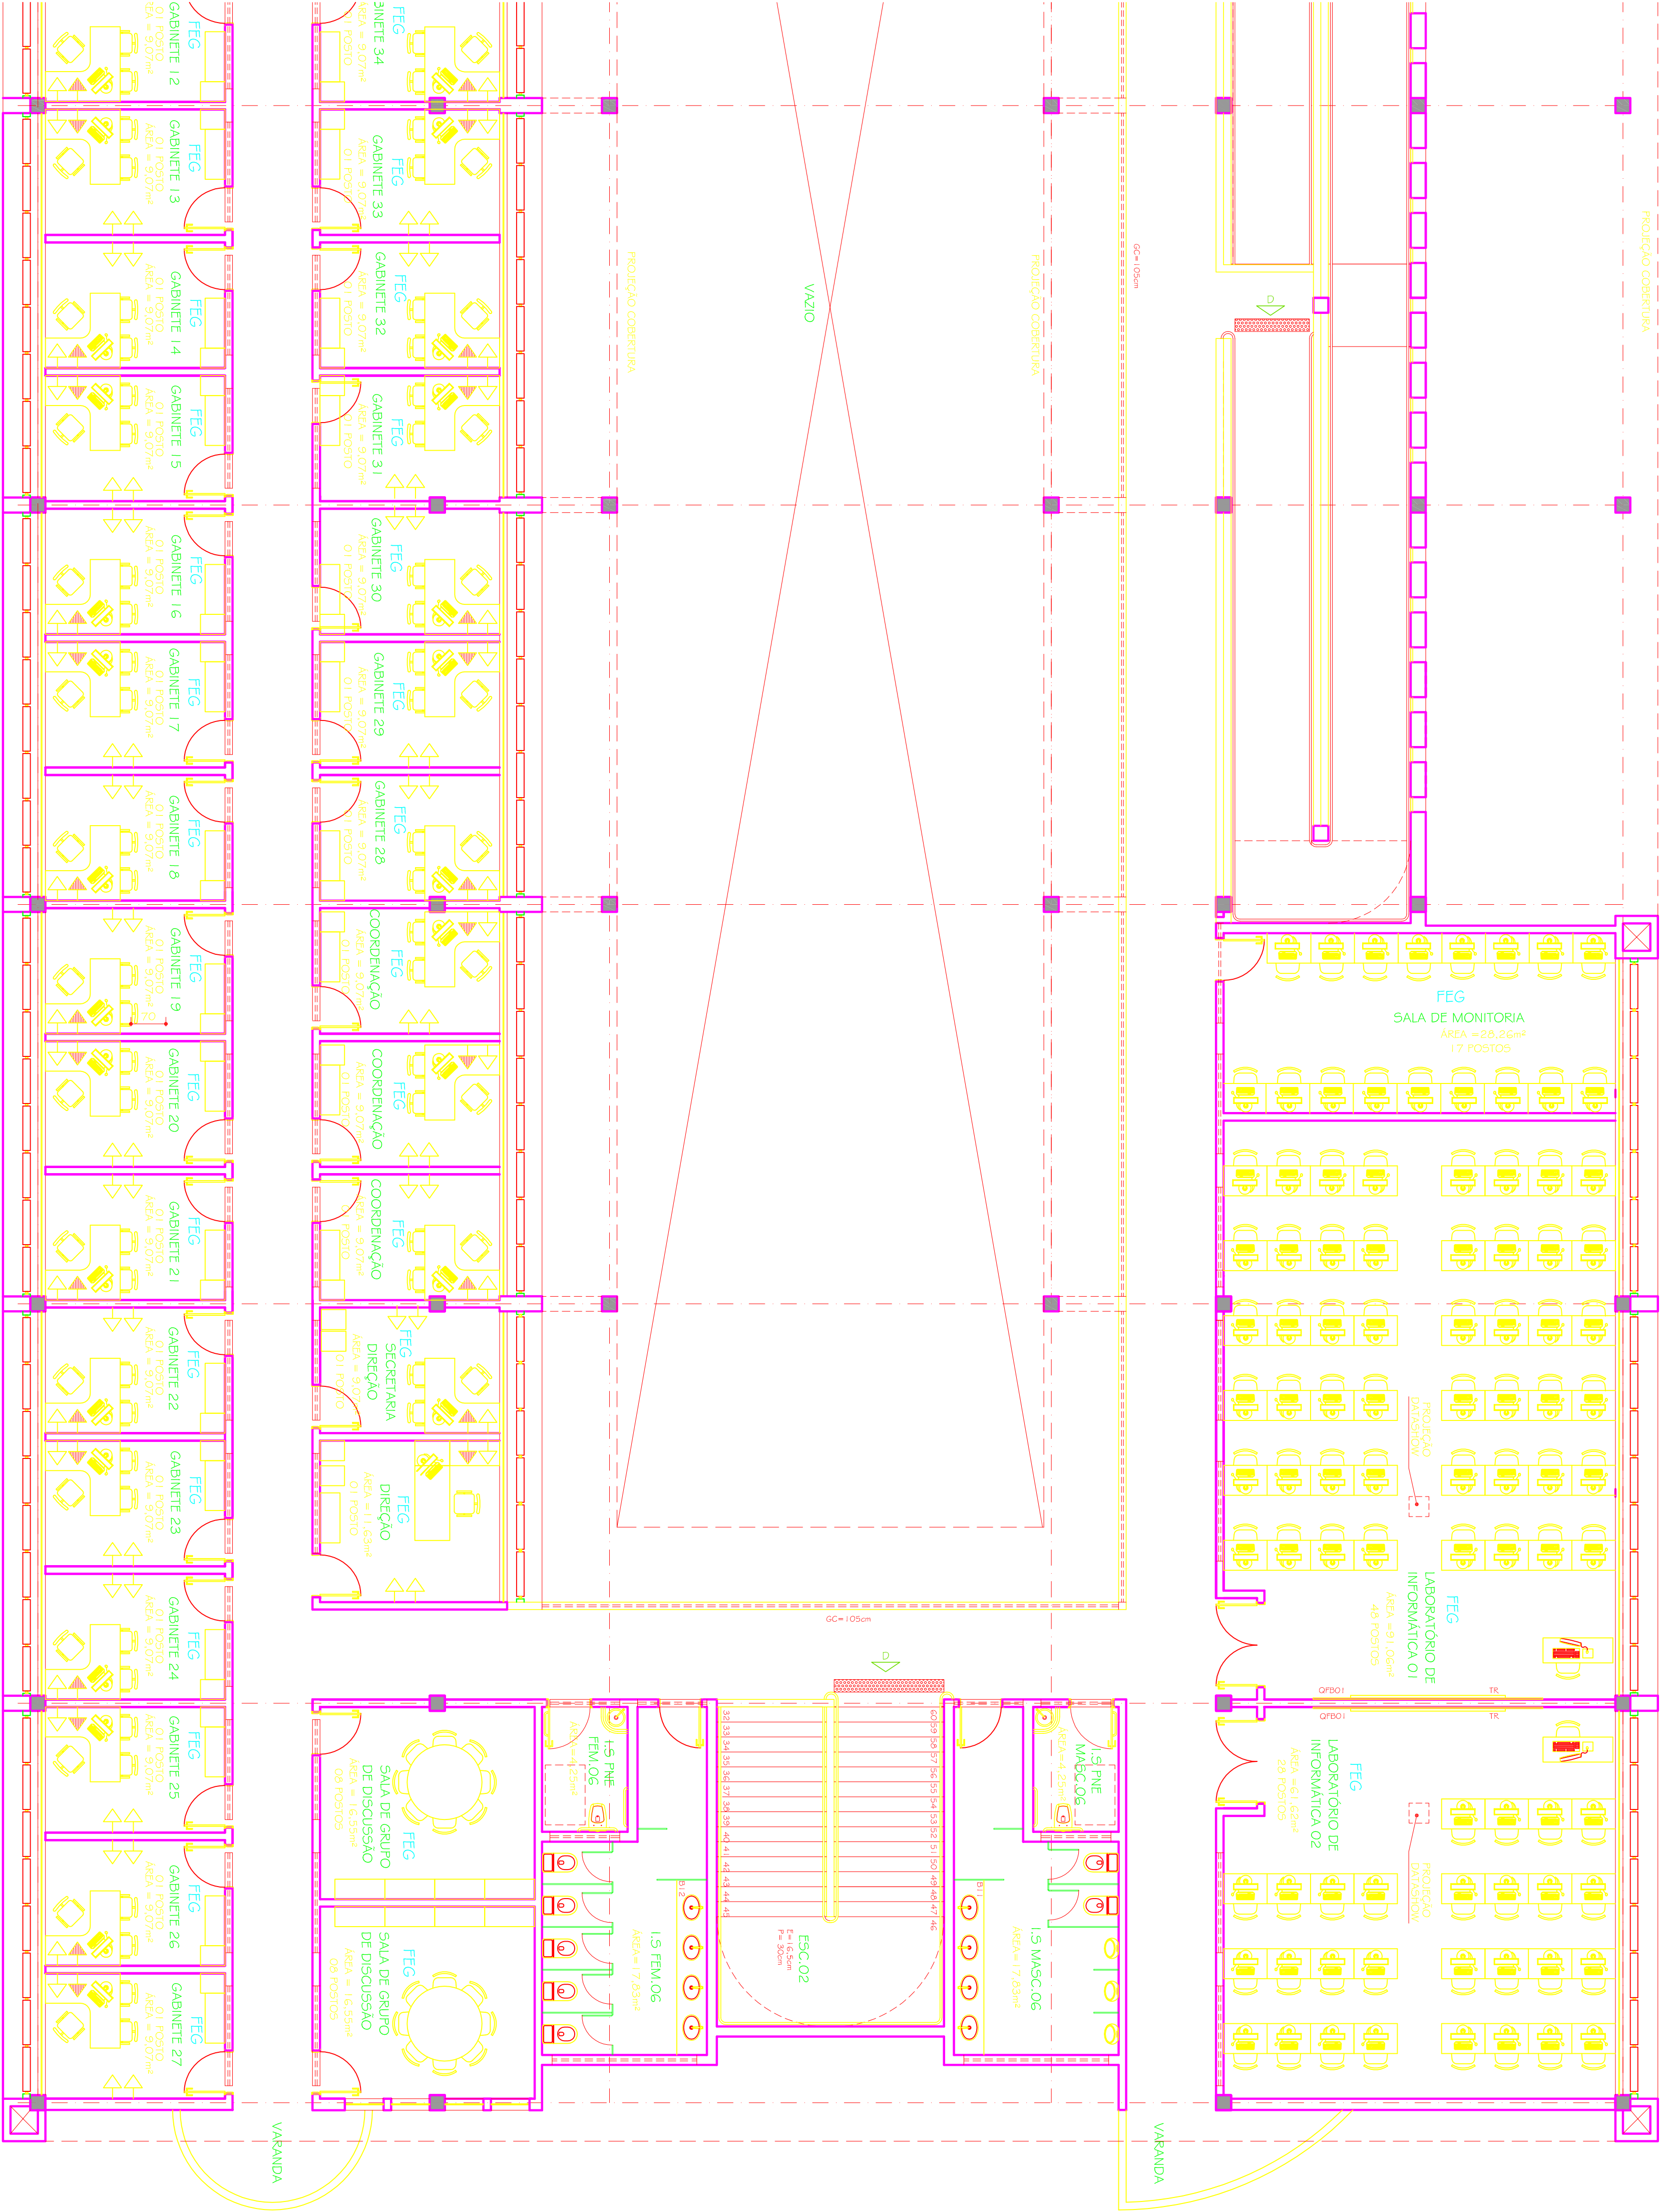

LEGENDA	
↗	TOMADA ELÉTRICA 110V / H=1,20m
↘	PONTO DE ÁGUA FRIA / H=1,05m
↖	PONTO DE GÁS GLP
↗	TOMADA ELÉTRICA 220V / H=1,20m
↘	TOMADA ELÉTRICA 6000V / H=1,20m
↖	TOMADA ELÉTRICA 4000V / H=1,20m
↗	TOMADA ELÉTRICA 220V / H=1,20m
↘	PONTO DE ÁGUA QUENTE / H=1,05m
↖	PONTO DE AR CONDICIONADO
↗	TOMADA TELEFONE
↘	PONTO LOCALDO
↖	DEBITO / RESCOTO
↗	CHAVE DE ENERGIA H=1,50m

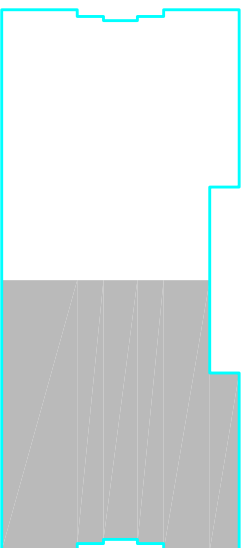


DIAGRAMA DE LOCALIZAÇÃO
Esc. 1:11.000

DO		CRISTIANE		DETALHAMENTO	
DATA		RESPONSÁVEL		DESCRIÇÃO DA REVISÃO	
19.01.2010		CRISTIANE		DETALHAMENTO	
19.01.2010		ARQUITETA CRISTIANE MARTINS		TOUR	
ARQUIVO: UFMG_CTO_FMG_ARQEX_V01_F08-13_R00				13/33	

RESERVAÇÃO		ENGENHARIAS - FEG / ICT		CAMPIUS TEÓFILO OTONI	
AVENIDA DR. LUIZ BOLA POBIA SAKAI, S/Nº - BANCO IPANEMA - PRÉDIO OTONING		UNIVERSIDADE FEDERAL DOS VALES DO JACUINHONIA E MUCURI		CNPJ 16.080.315/0001-157	
PROPRIETÁRIO		TÍTULO		PLANTA LAYOUT 3º PAVIMENTO - PARTE 02	
AUTOR: PROJETO ARQUITETÔNICO / R.T.		SEBASTIÃO DE OLIVEIRA LOPES		CERA 66.437D - MG	
DETALHAMENTO		TRÊS - TOMAZ RIGOTTO ENGENHARIA E CONSTRUÇÕES LTDA		CERA 25.000.000	
VERSÃO		19.01.2010		ARQUITETA CRISTIANE MARTINS	
ARQUIVO: UFMG_CTO_FMG_ARQEX_V01_F08-13_R00				13/33	