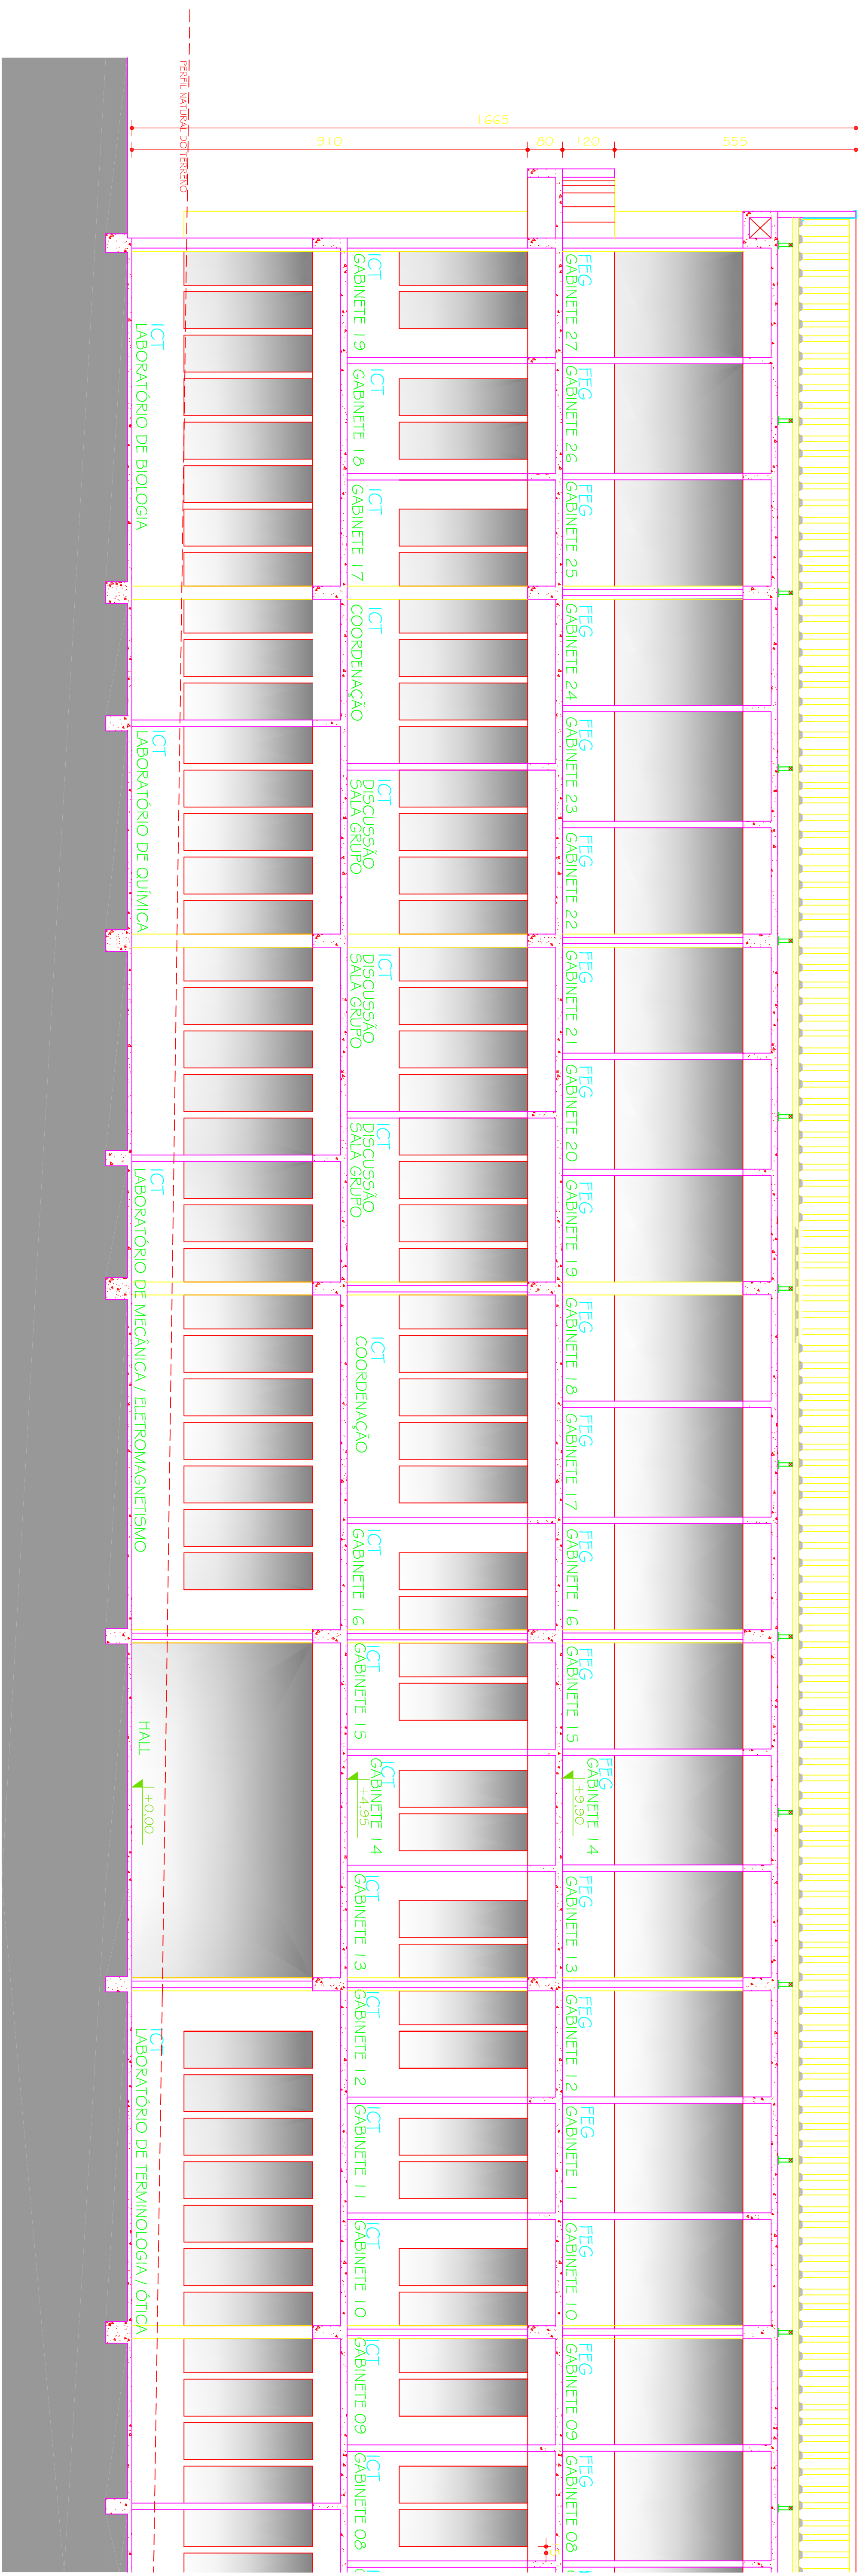


CORTE AA
PARTE 01

REFERÊNCIA DE NÍVEL (RN) 0,00 = +1 390,00

[illegible]

FAST:

PROJETO ARQUITETÔNICO EXECUTIVO

OBSERVAÇÕES

CONFERIR MEDIDAS NA OBRA

ENGENHARIAS - FEG / ICT

CAMPUS TEÓFILO OTONI

TÍTULO

CORTE AA - PARTE 01

AUTOR PROJETO ARQUITETÔNICO / RT:

0

DETALHAMENTO:

DETALHAMENTO:
TREC - TOMAZ RIGOTTO ENGENHARIA E CONSTRUÇÕES LTDA

VERSÃO 1	19.01.2010	ARQUITETA CRISTIANE MARTINS
----------	------------	-----------------------------