


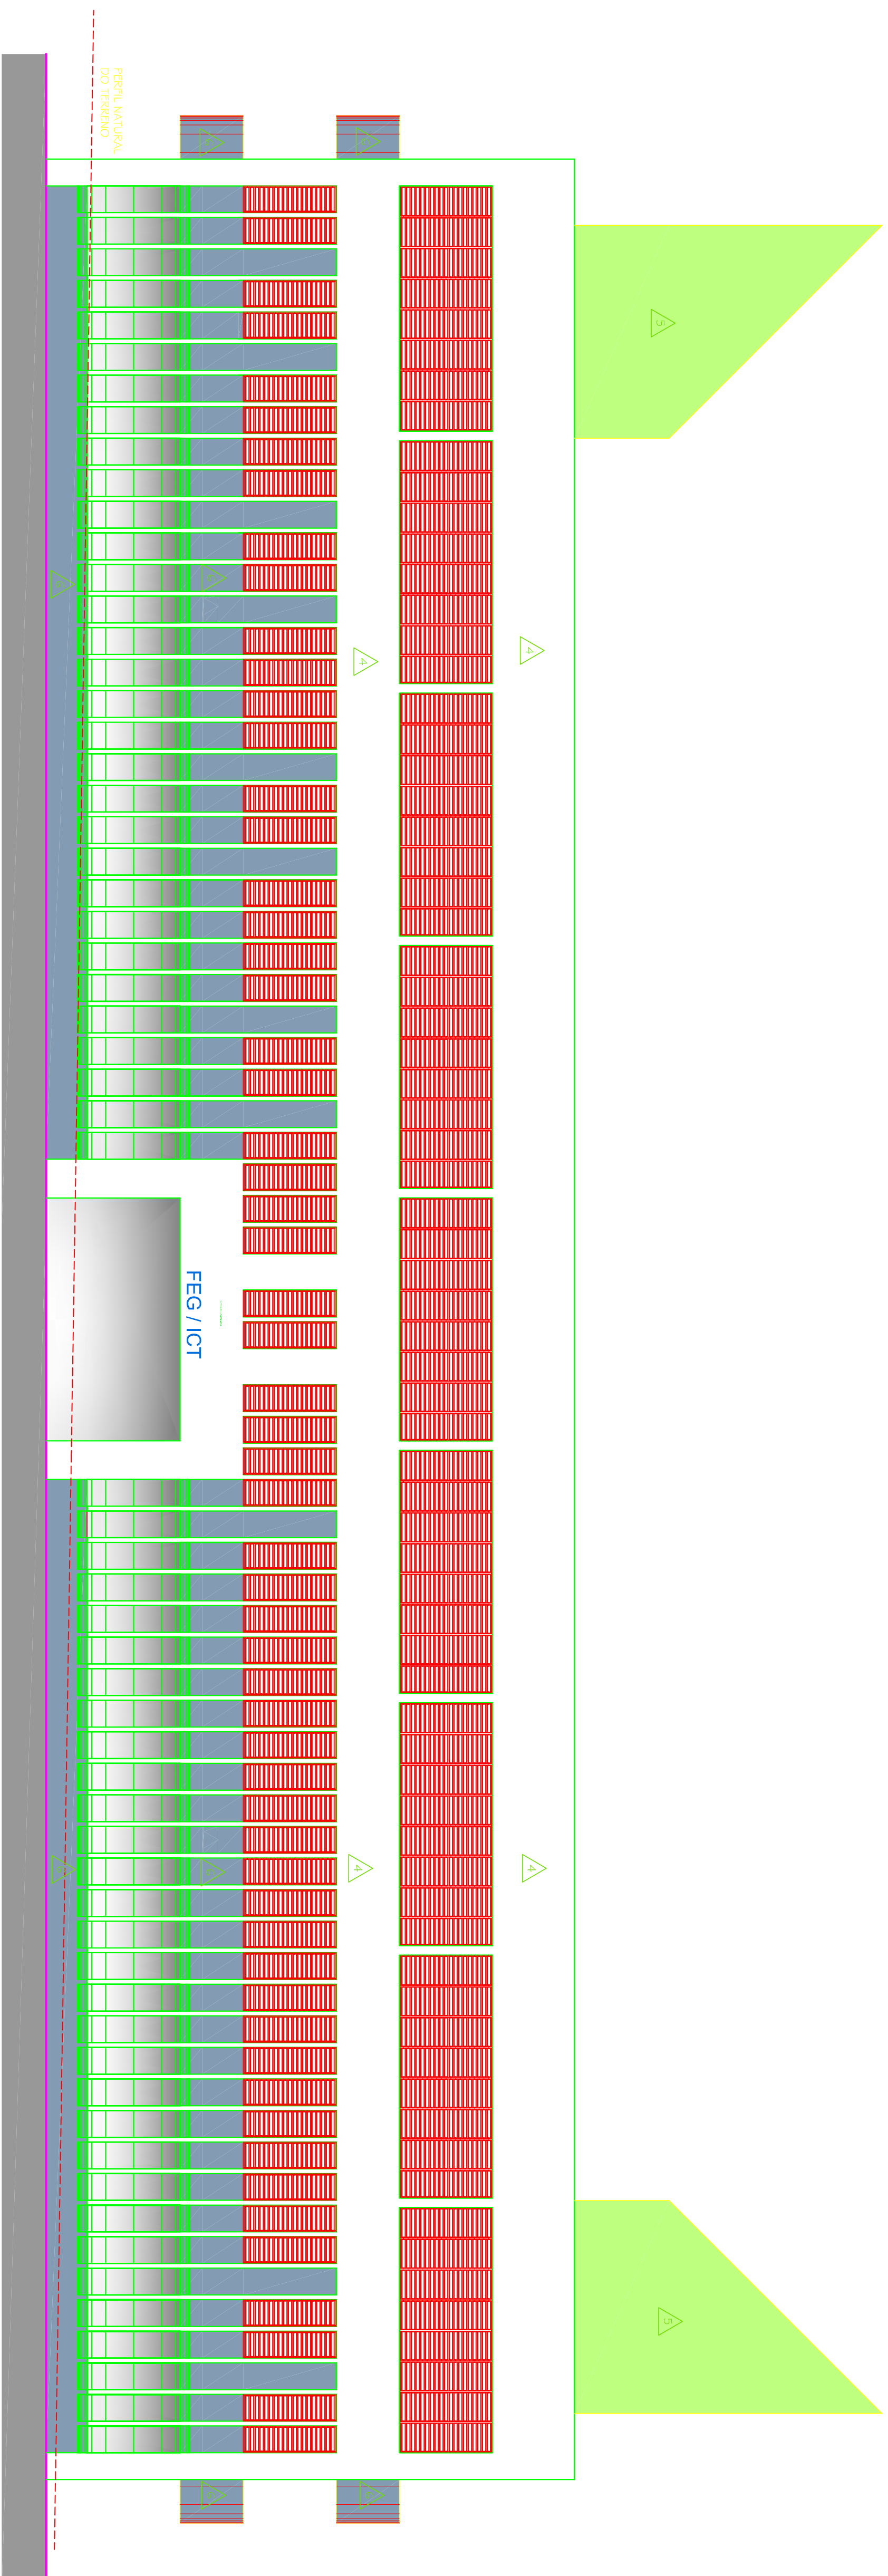

FACHADA NOROESTE

P1505	
1	CERAMICA 30x30 P11 / COD. CINZA CHIARO
20	CERAMICA 30x30 P11 / COD. CINZA ISCUOLO
30	CERAMICA 30x30cm P11 / ANTIDERIVANTE COD. CINZA CHIARO CONULTE IN ADESSO VOL. esp. 2cm CON FISSO ANTIDERIVANTE

[illegible]

COD.	DATA	CRISTIANE RESPONSABILI	DETTAGLIO DEL PRODOTTO DA RENDERE

FASE: PROJETO ARQUITETÔNICO EXECUTIVO

CONFERIR MEDIDAS NA OBRA

ENGENHARIAS - FEG / ICT CAMPUS TIÓFILO OTONI	AGENDA DE LUIS BOLLU PORTO SALIAN, SPM - BARRIO JEREMIA - TIÓFILO OTONING
PROPIETARIO: UNIVERSIDADE FEDERAL DOS VALES DO JACUINTINHONIA E MOURIR	CONTATO: 16.8868.31.500001-57

TRUFO

FACHADA NOROESTE / FACHADA NORDESTE

AUTOR PROJETO ARQUITETÔNICO / ART

SEBASTIÃO DE OLIVEIRA LOPES

CREA 66.437/D - MG

DETALHAMENTO			
TREC - TOMAS RIGOTTO ENGENHARIA E CONSTRUÇÕES LTDA			
CRIA 27.670 - MG			
VERSÃO	DATA	AUTOCOD.	FOLHA
VERSÃO 1	19.01.2010	ARQUITETA CRISTIANE MARTINS	18/33
ARQUIVO: UFVJM_CTO_ENG_ARQDET_V01F17-18_R00			