


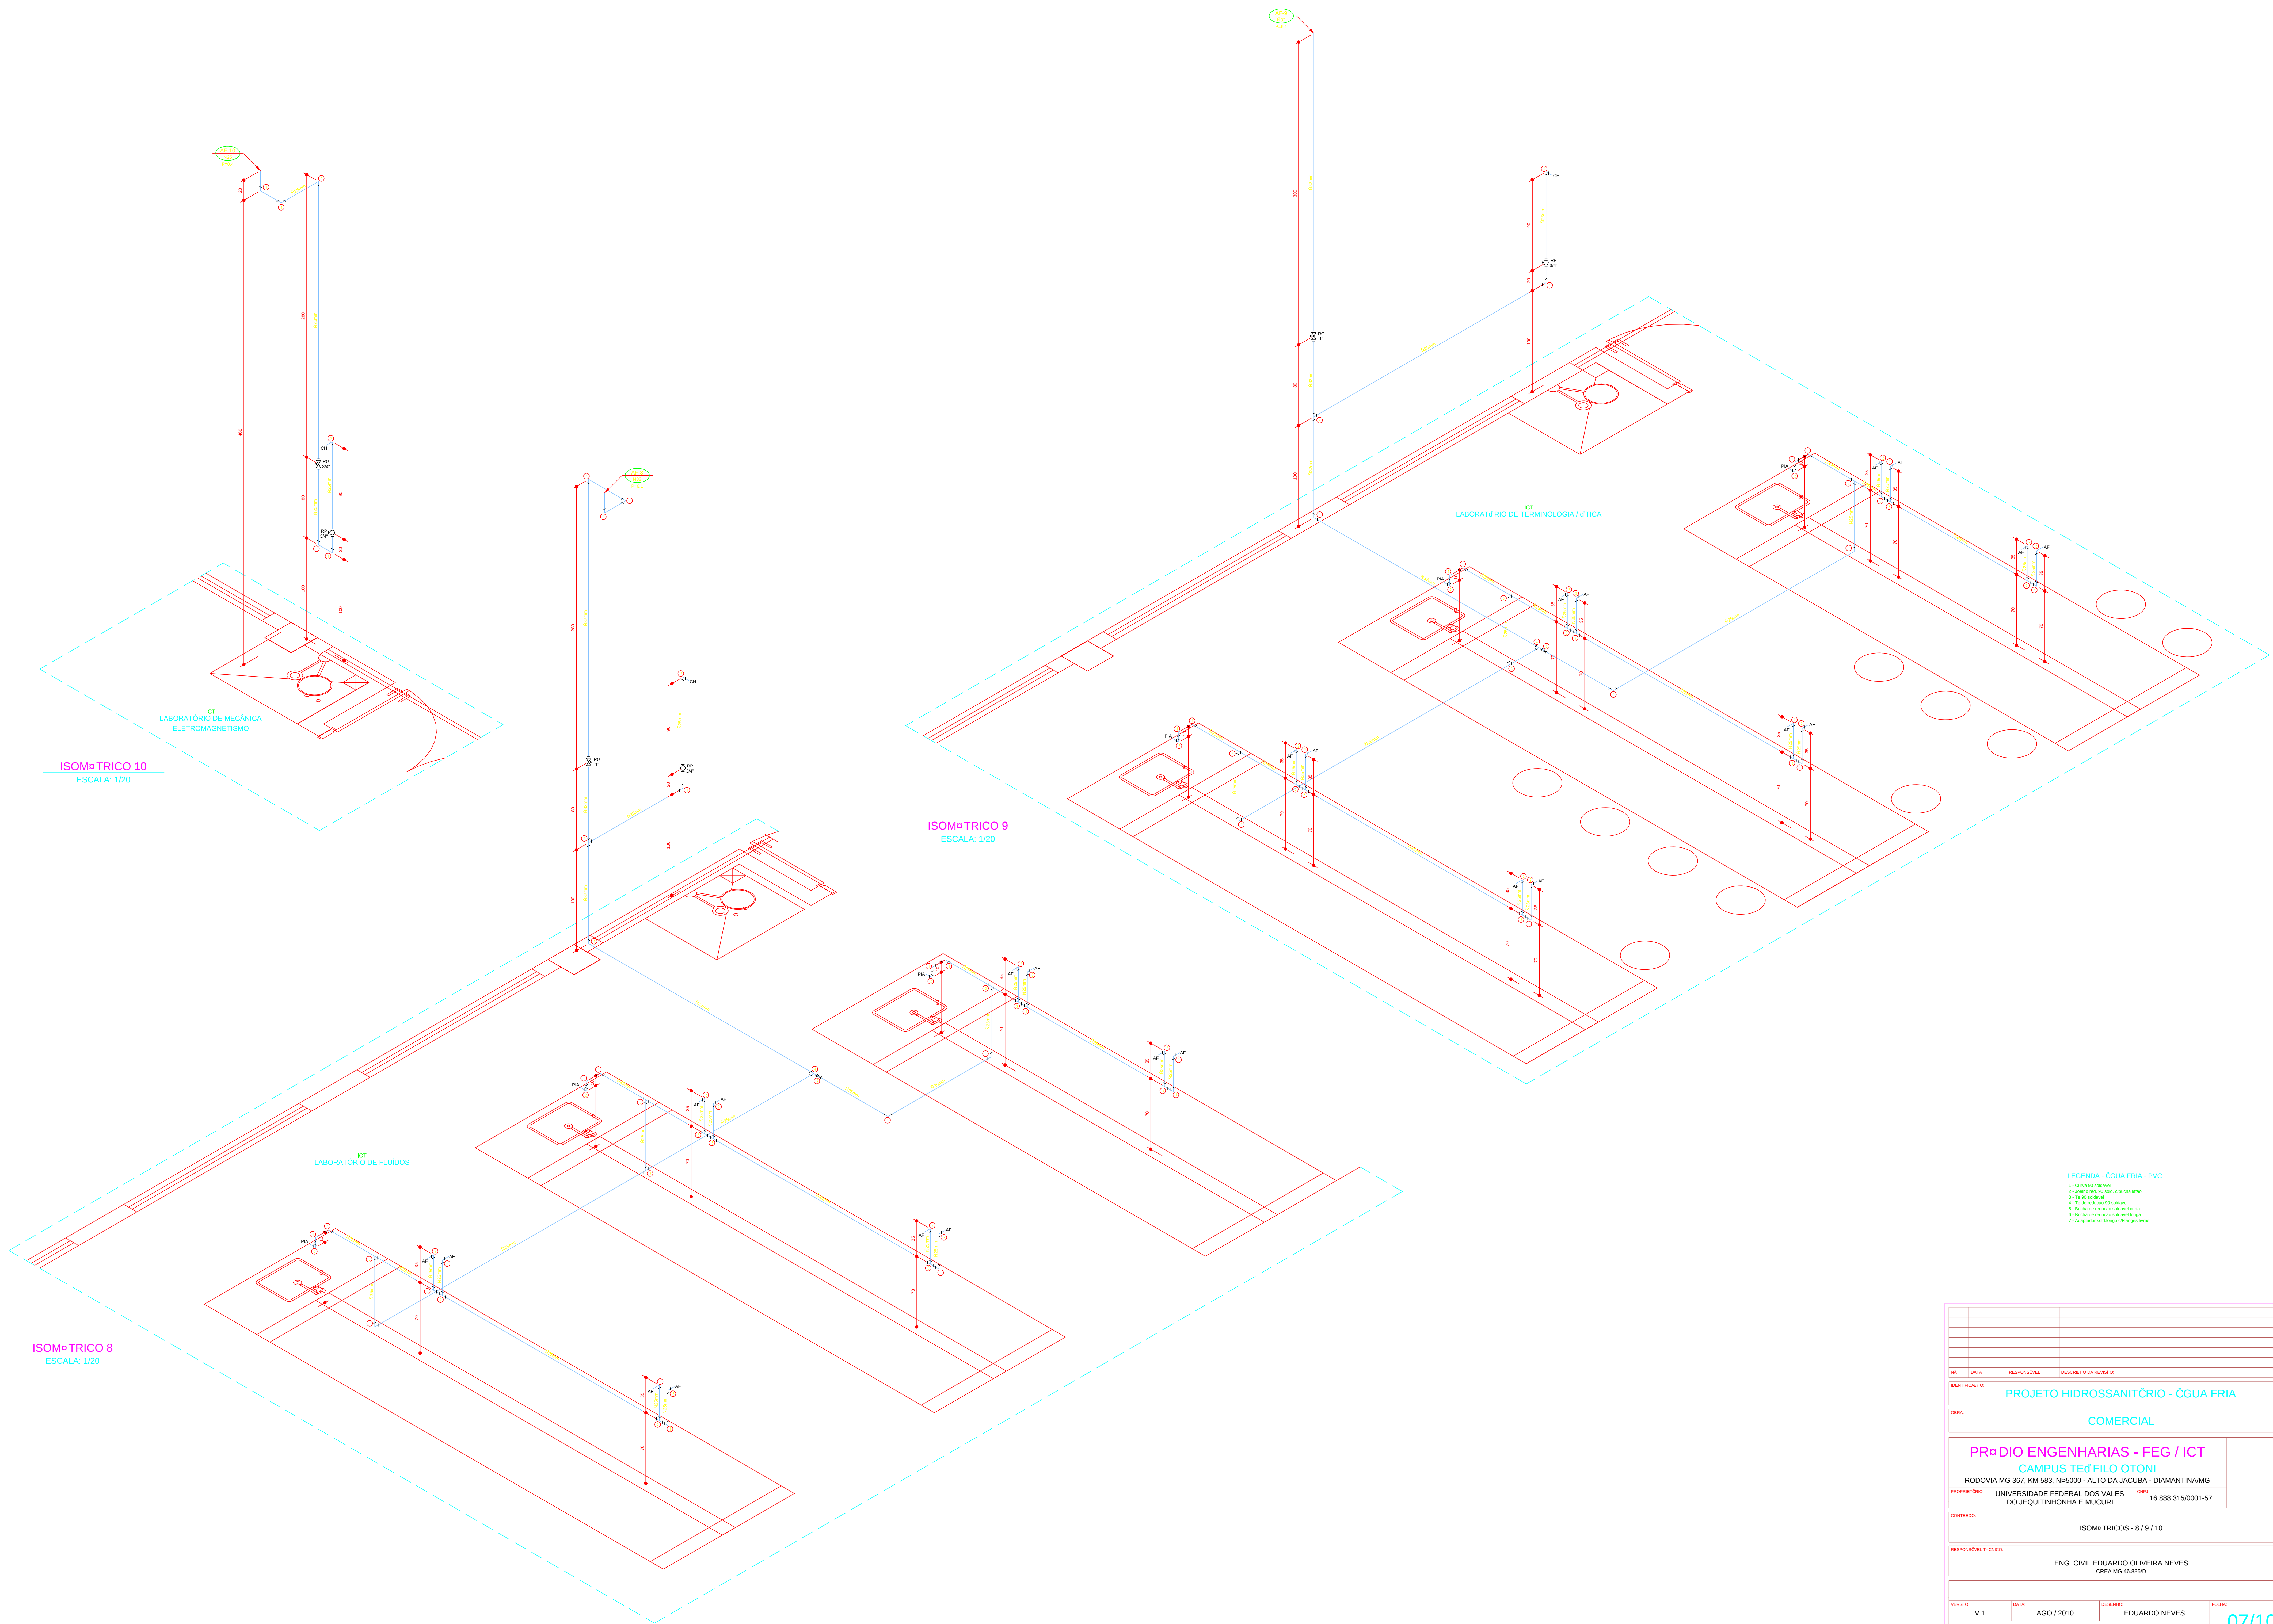

NA	DATA	RESPONSÁVEL	DESCRIÇÃO DO DA REVISÃO					
IDENTIFICACÃO DO PROJETO: PROJETO HIDROSSANITÁRIO - CÚGUA FRIA								
DESCRIÇÃO DO PROJETO: COMERCIAL								
PRÓDIO ENGENHARIAS - FEG / ICT CAMPUS TEFILO OTONI RODOVIA MG 367, KM 583, Nº5000 - ALTO DA JACUBA - DIAMANTINA/MG								
PROPRIETÁRIO:	UNIVERSIDADE FEDERAL DOS VALES DO JEQUITINHONHA E MUCURI			CNPJ:	16.888.315/0001-57			
CONTÉÚDO: ISOM=TRICOS - 8 / 9 / 10								
RESPONSÁVEL TÉCNICO: ENG. CIVIL EDUARDO OLIVEIRA NEVES CREA MG 48.885/D								
VERSÃO:	DATA:	DESENHO:		FOLHA:				
V 1	AGO / 2010	EDUARDO NEVES		07/10				