




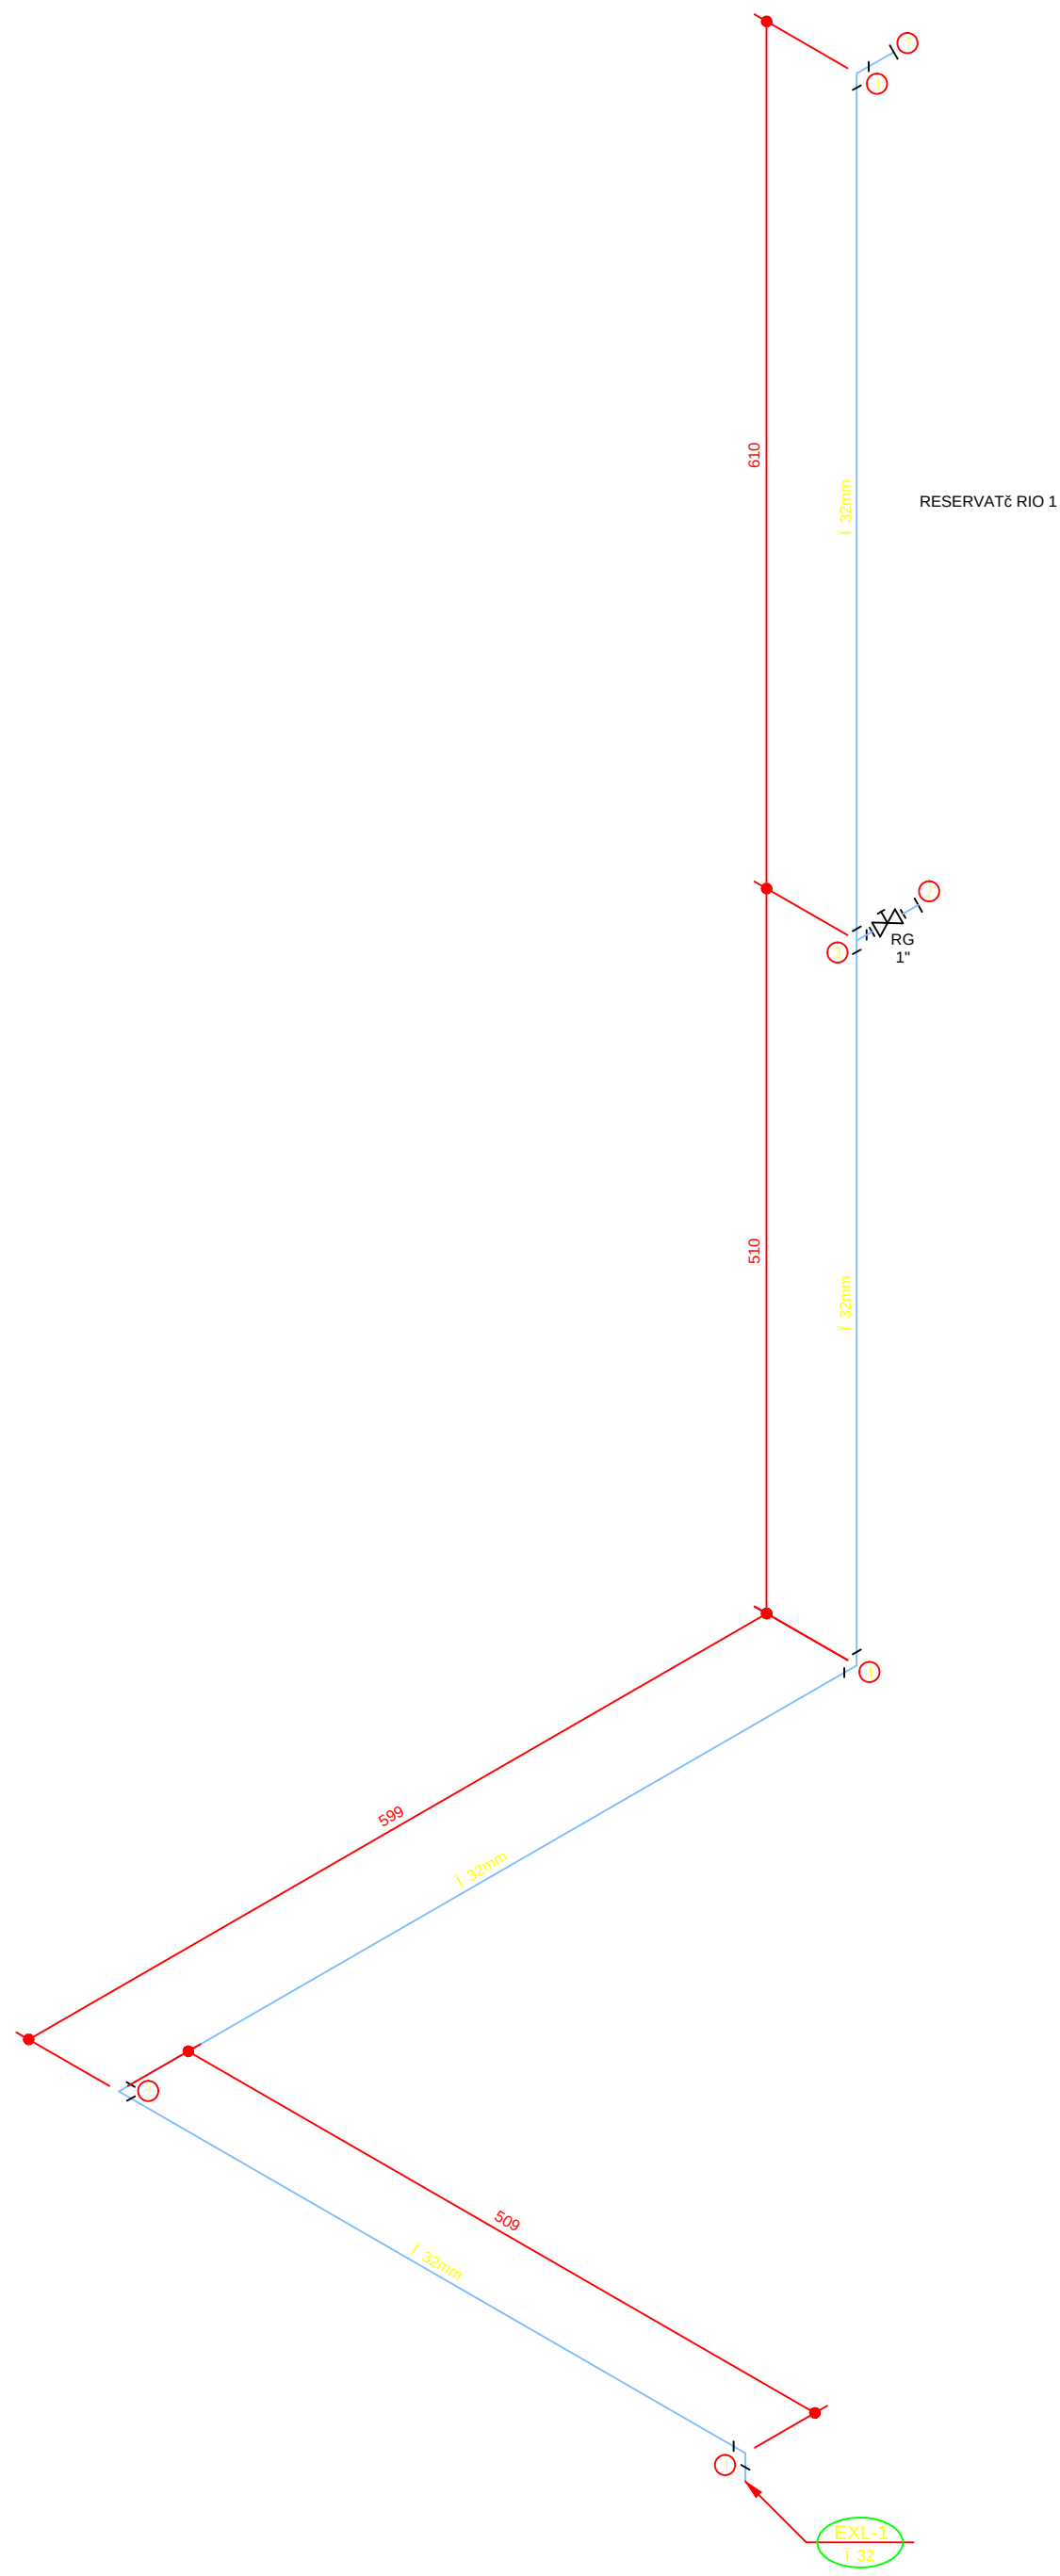


ISOMÉTRICO - EXTRAVASOR E LIMPEZA 1
Esc. 1/50

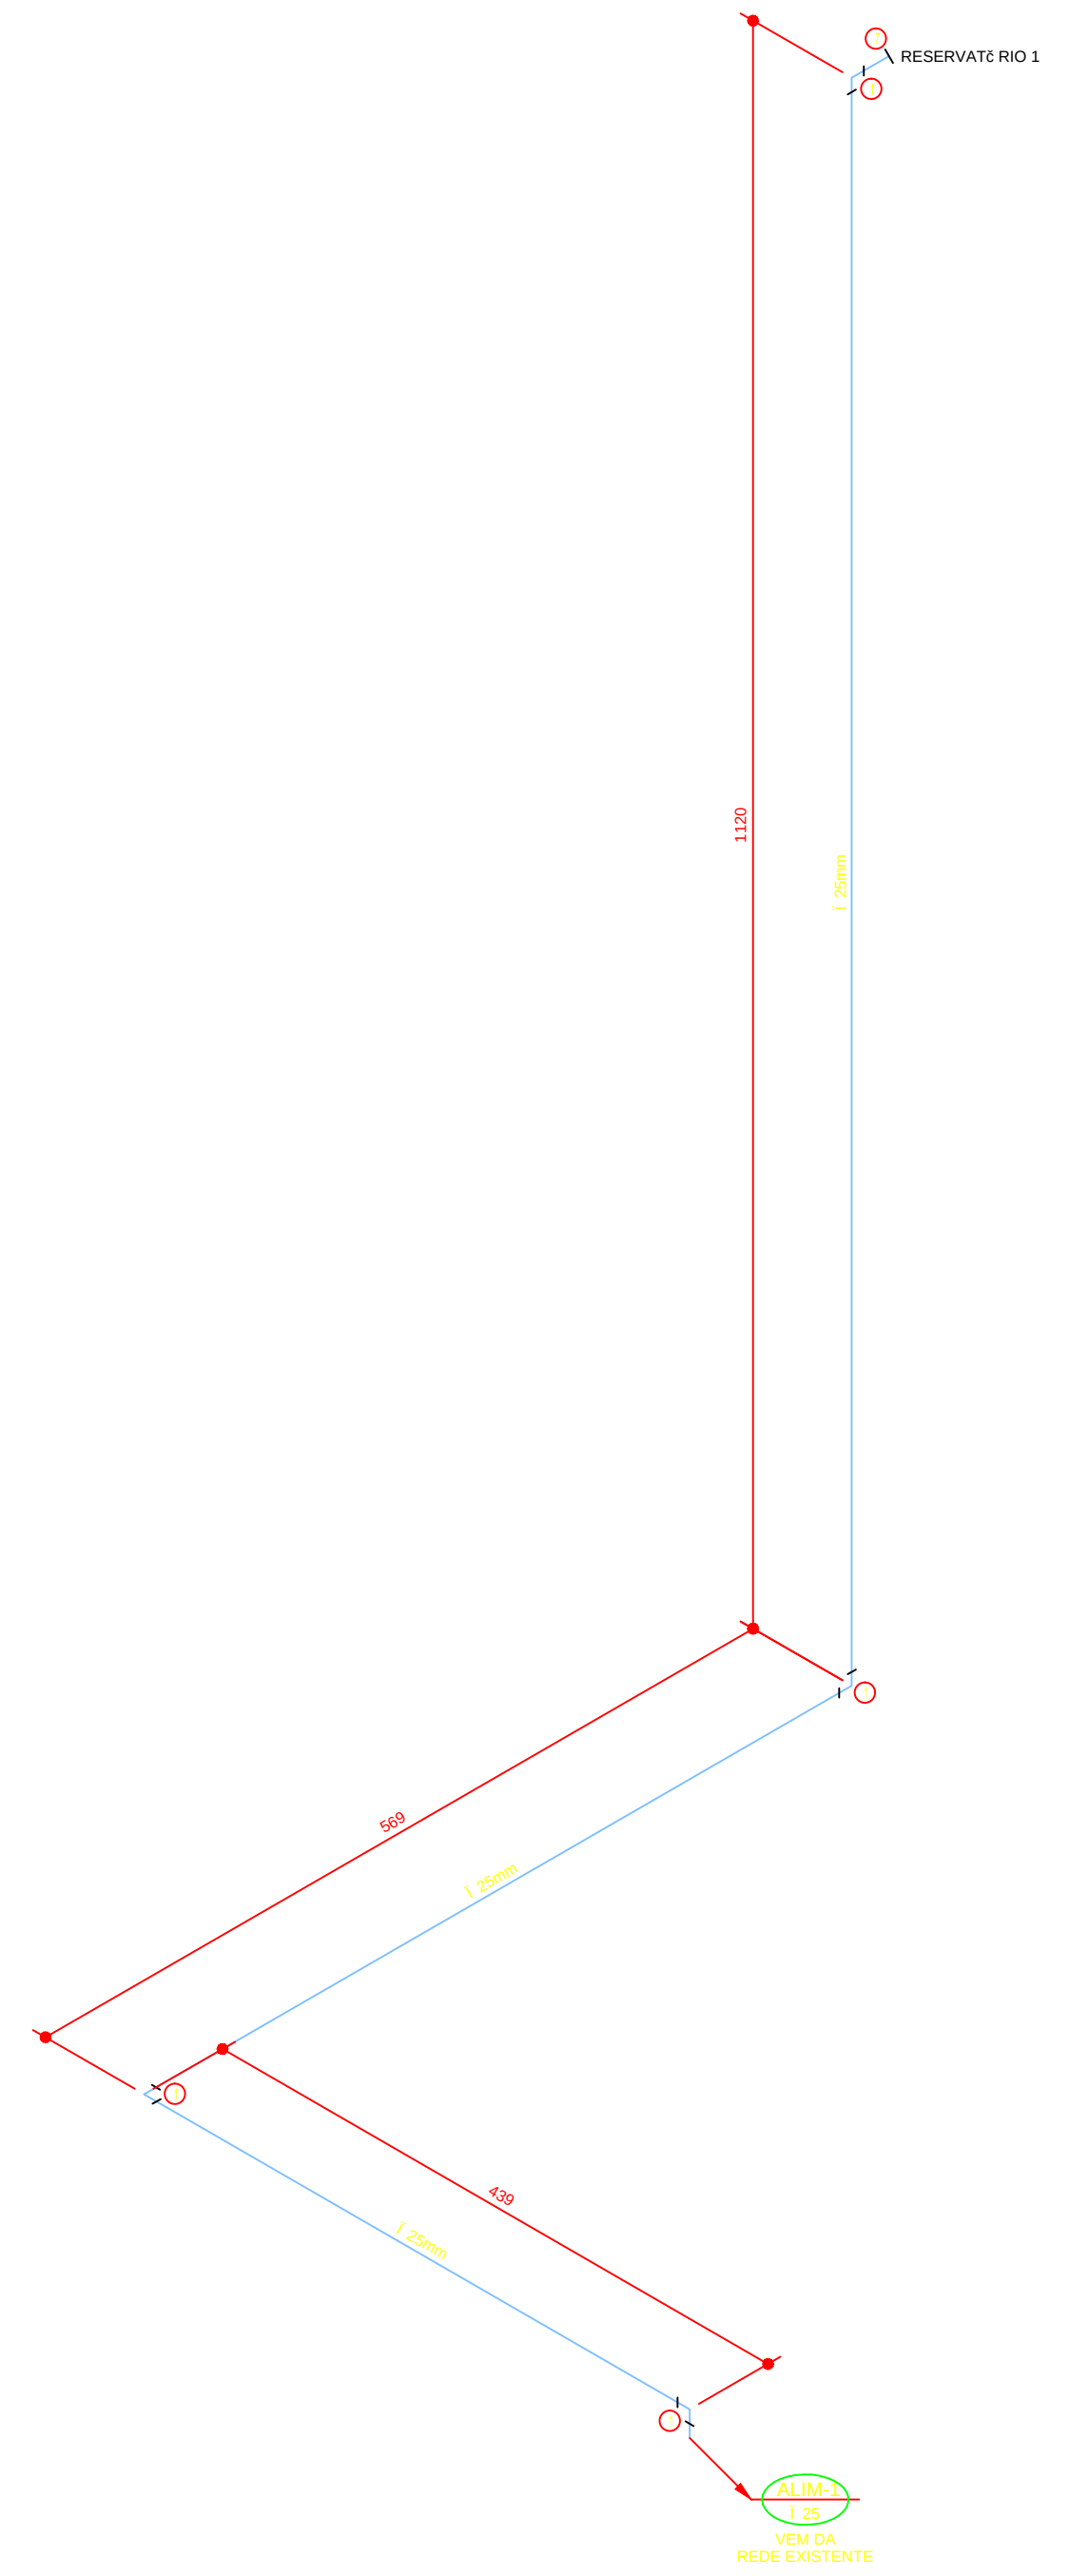


ISOMÉTRICO - ALIMENTAÇÃO 1
Esc. 1/50

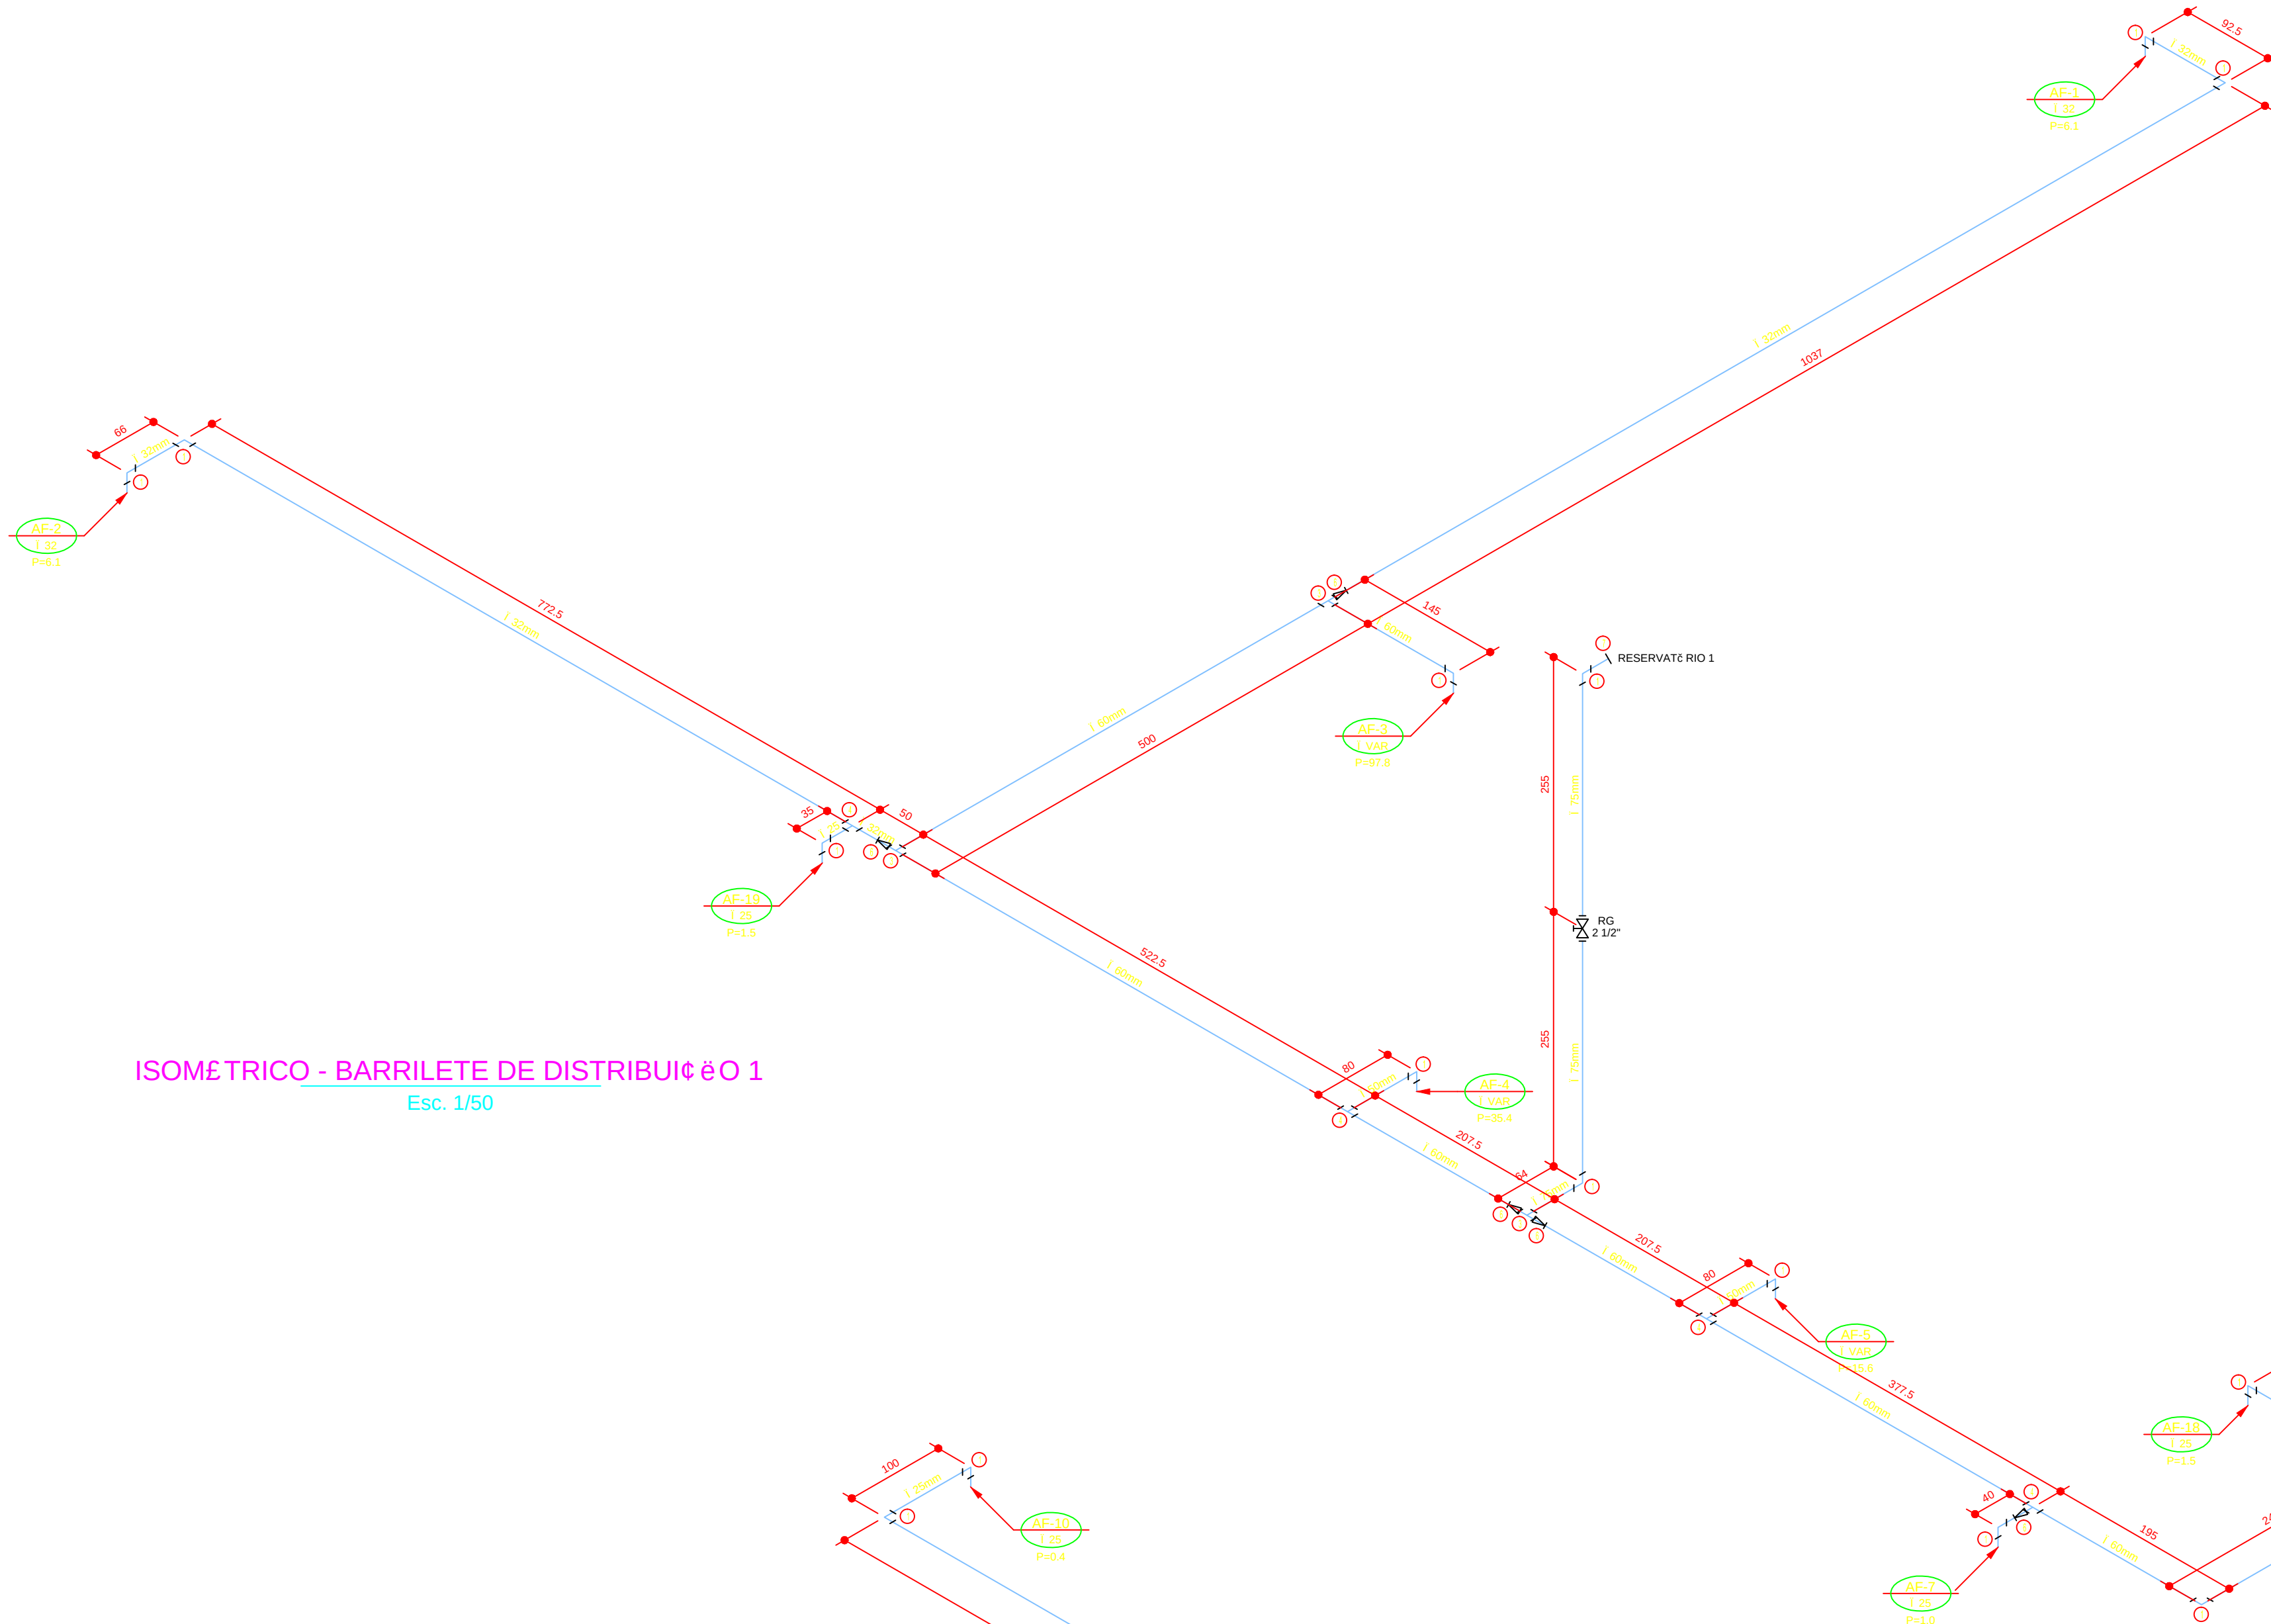


ISOMÉTRICO - BARRILETE DE DISTRIBUIÇÃO 1
Esc. 1/50

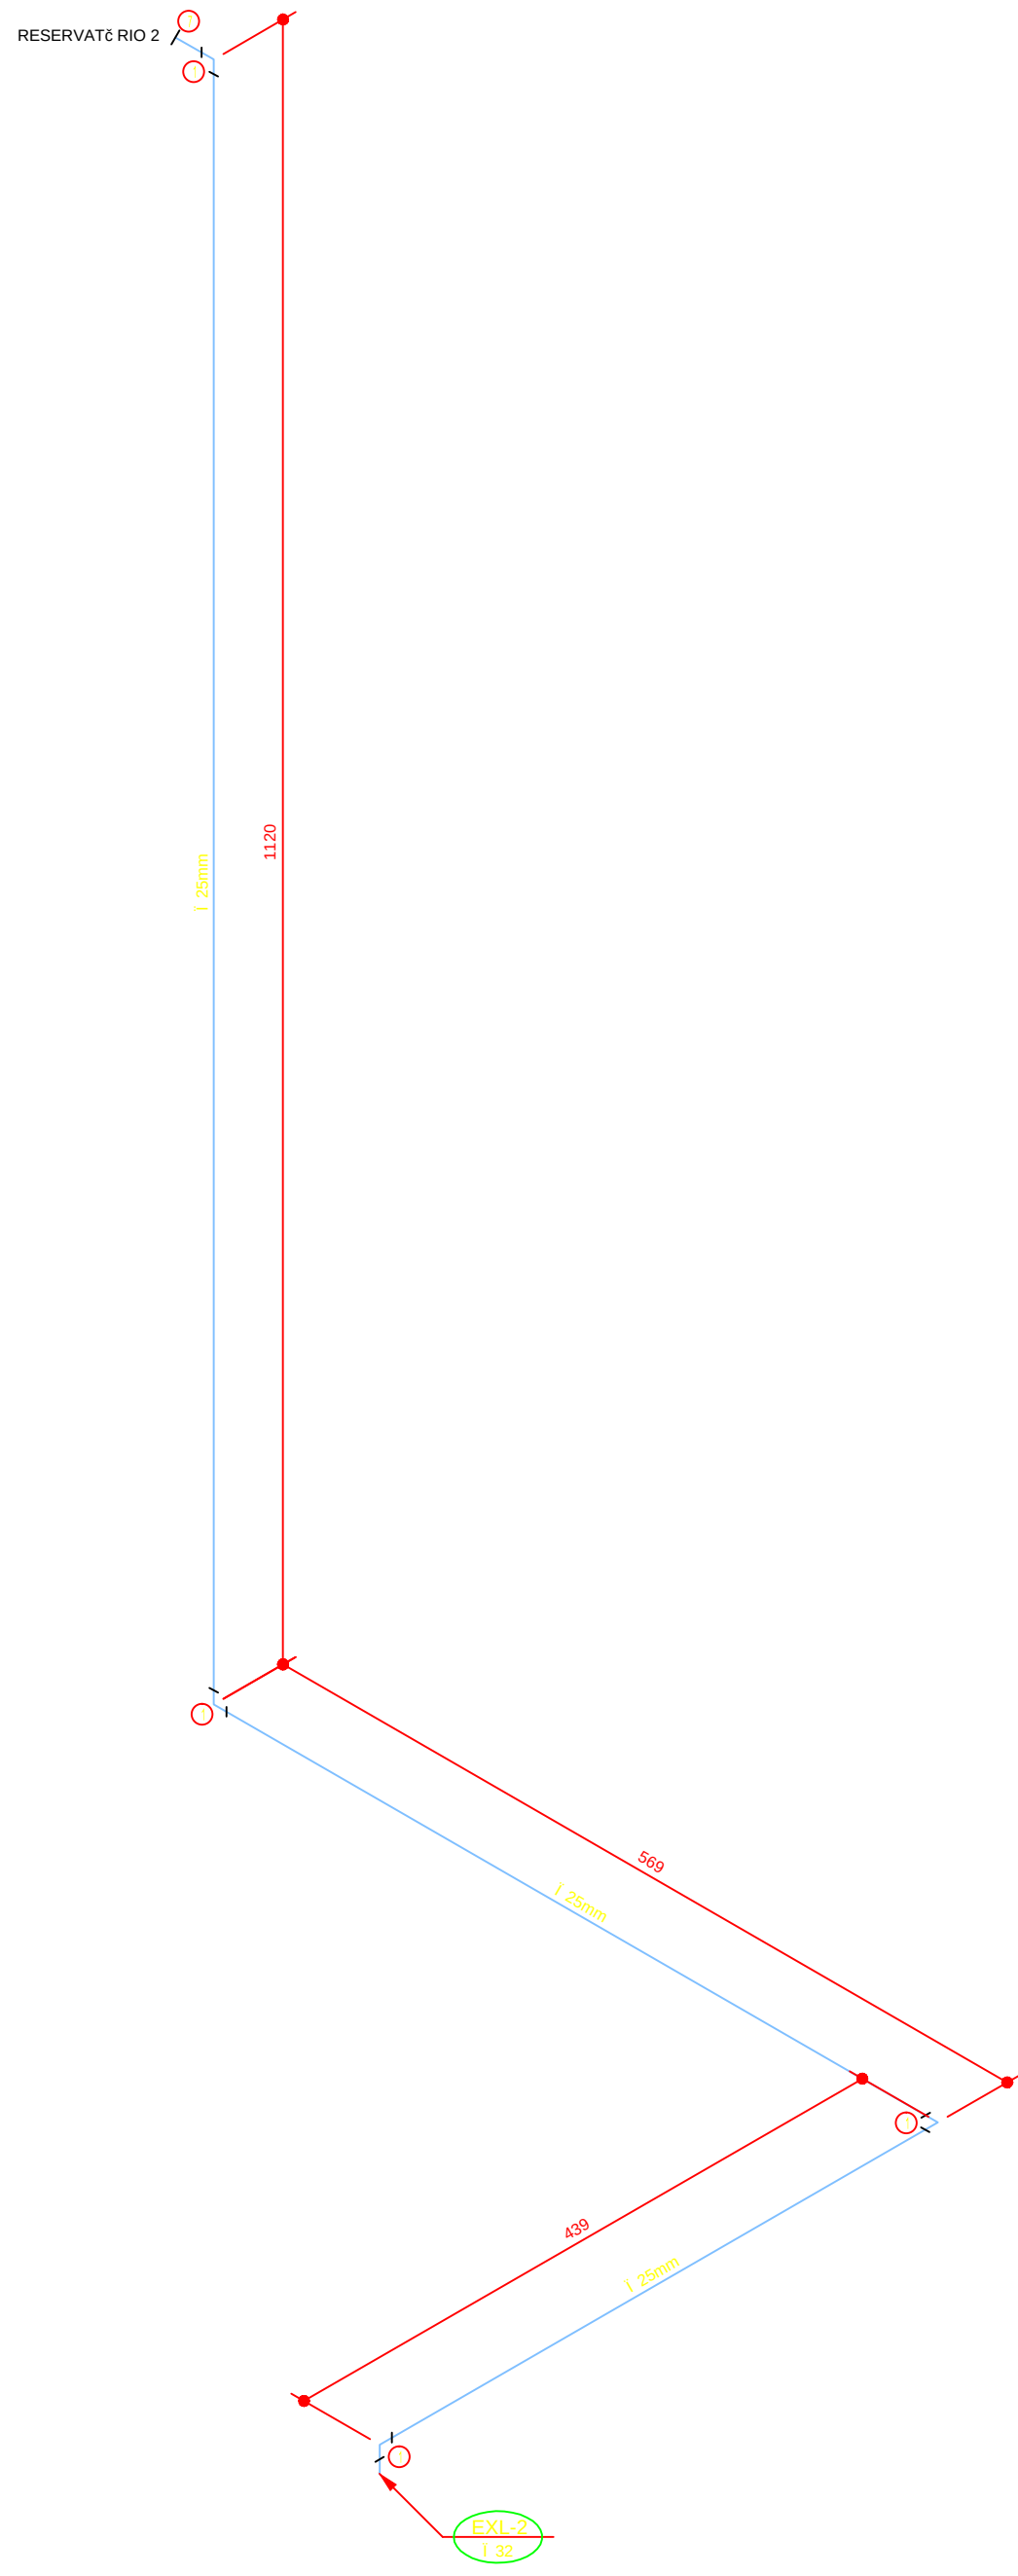

Esc. 1/50

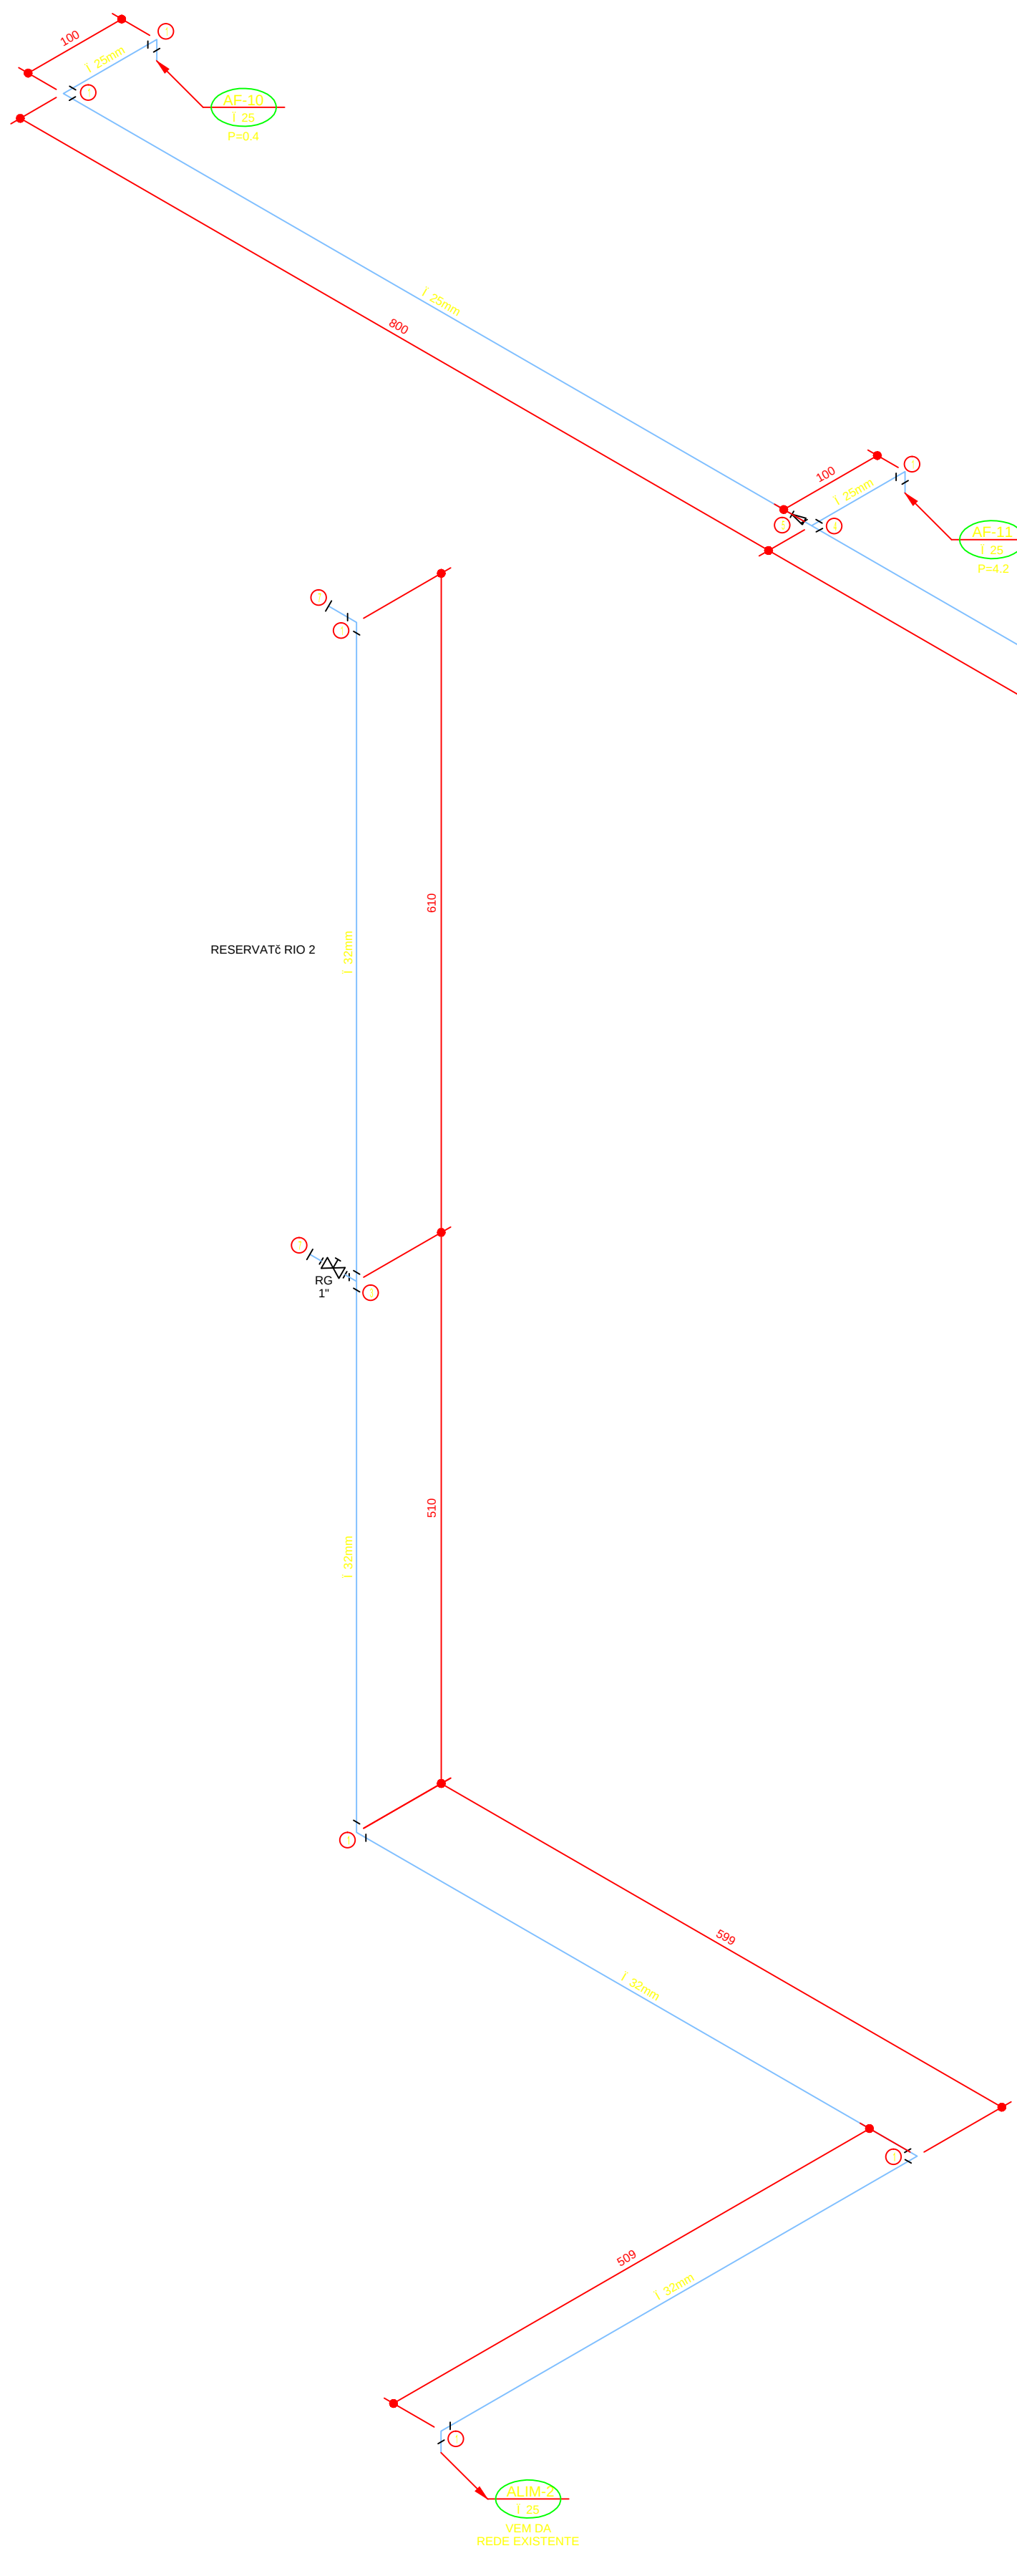

Esc. 1/50

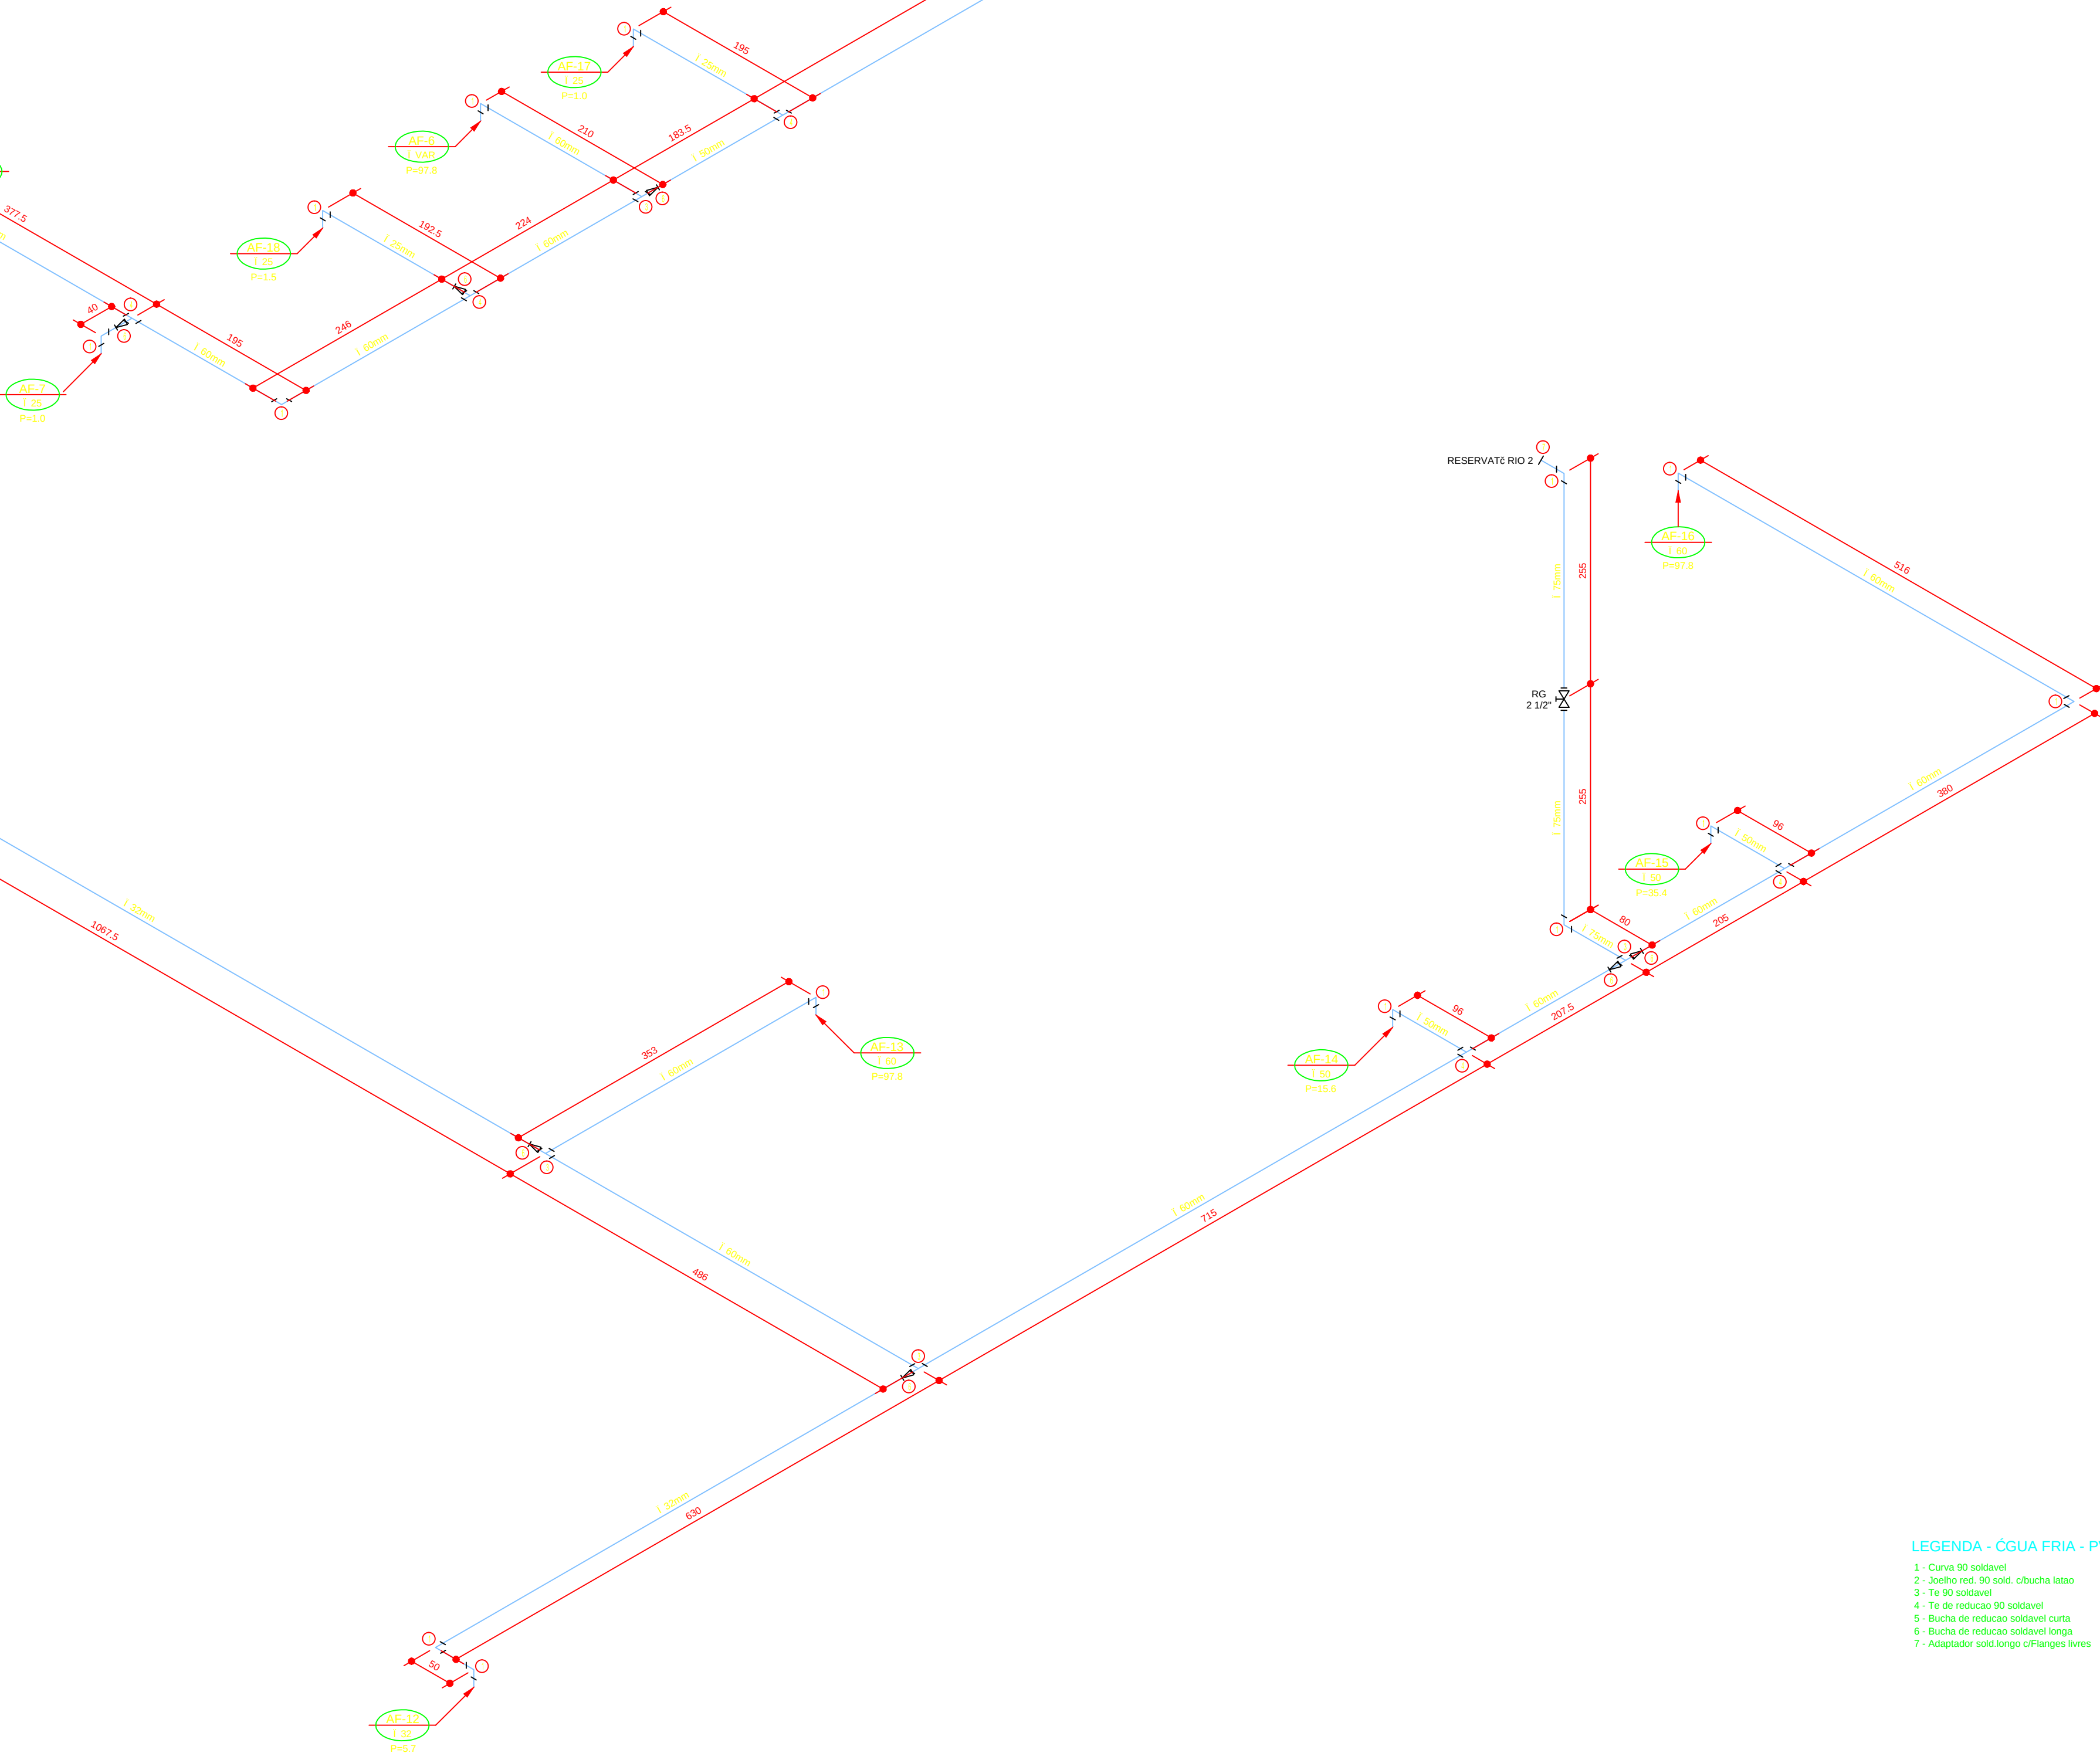

ISOMÉTRICO - BARRILETE DE DISTRIBUIÇÃO 2
Esc. 1/50

- LEGENDA - ÁGUA FRIA - PVC
- 1 - Curva 90° soldada

NA	DATA	RESPONSÁVEL	DESCRIÇÃO DA REVISÃO
IDENTIFICADOR: PROJETO HIDROSSANITÁRIO - ÁGUA FRIA			
OBJETO: COMERCIAL			
PRÉDIO ENGENHARIAS - FEG / ICT		16.888.315/0001-57	
CAMPUS TEÓFILO OTONI			
RODOVIA MG 367, KM 583, NUS000 - ALTO DA JACUBA - DIAMANTINA/MG			
PROPRIETÁRIO:	UNIVERSIDADE FEDERAL DOS VALES DO JEQUITINHONHA E MUCURI		CPF:
CONTEÚDO: ISOMETRICOS - BARRILETE DE DISTRIBUIÇÃO 1 E 2 / EXTRAVASOR E LIMPEZA 1 E 2 / ALIMENTAÇÃO 1 E 2			
RESPONSÁVEL TÉCNICO: ENG. CIVIL EDUARDO OLIVEIRA NEVES CREA MG 48.885/D			
VERSÃO: V 1	DATA: AGO / 2010	DESENHO: EDUARDO NEVES	FOLHA: 10/10