




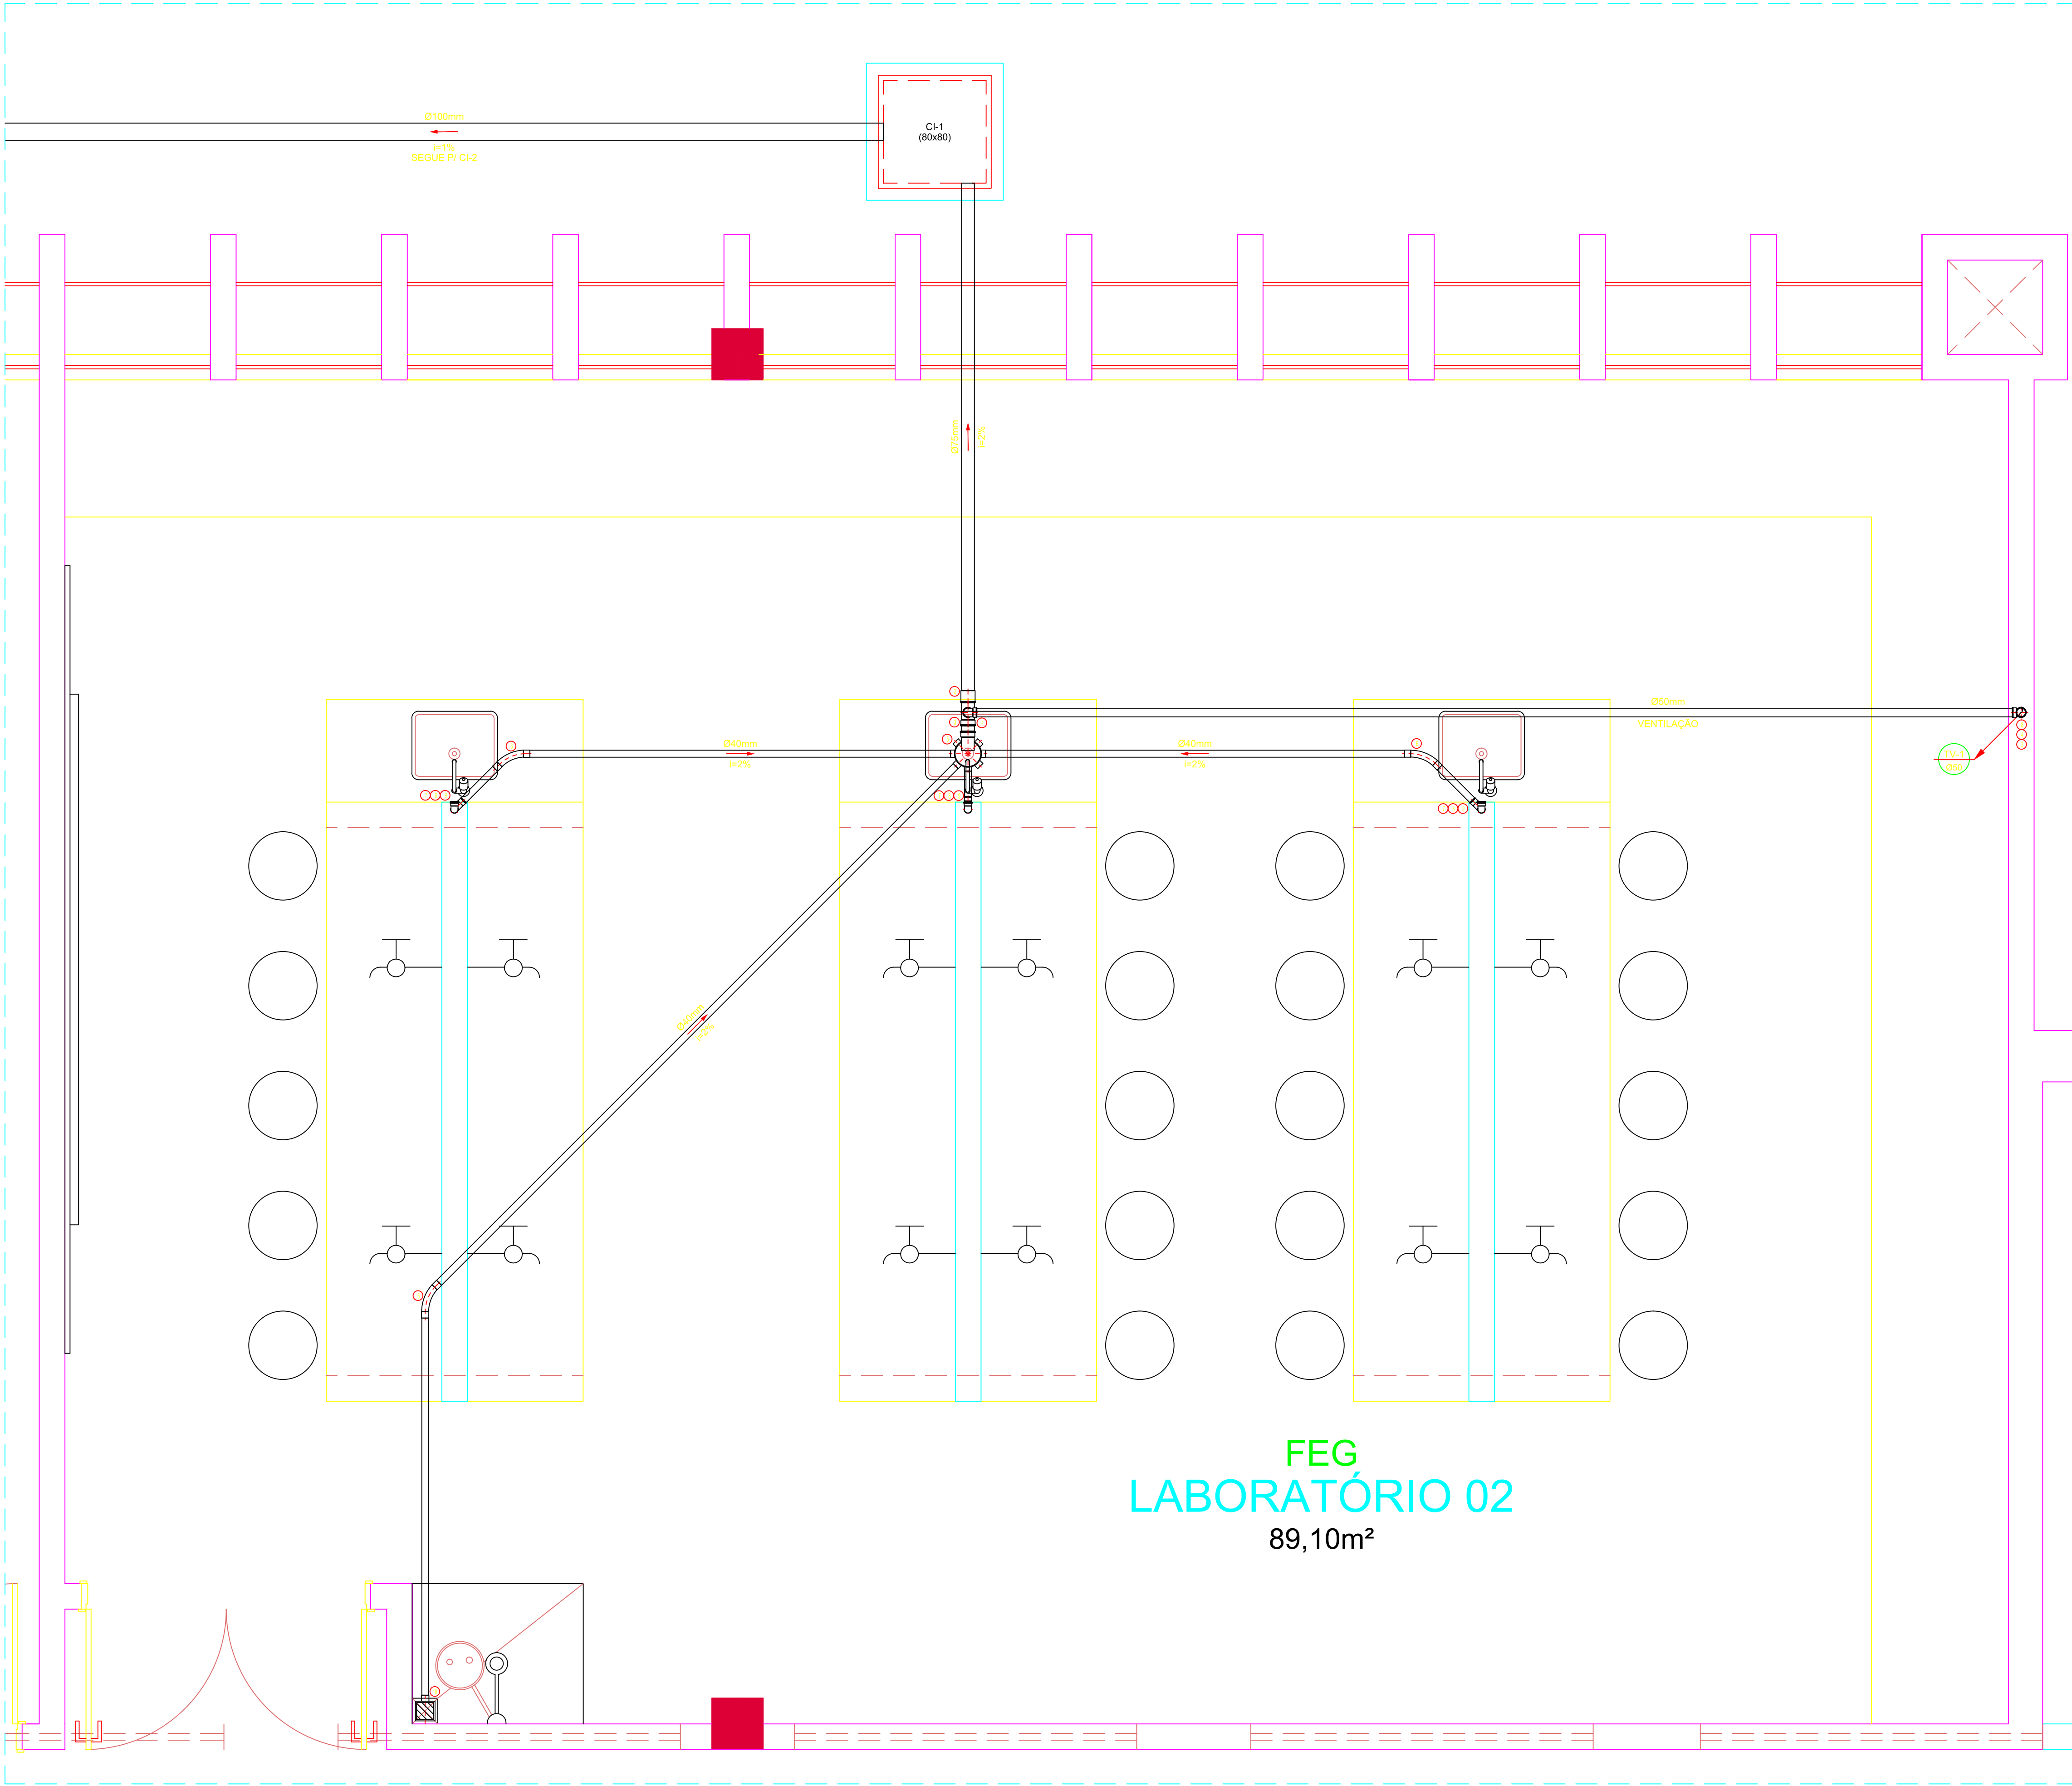

DETALHE 1
ESCALA: 1/20

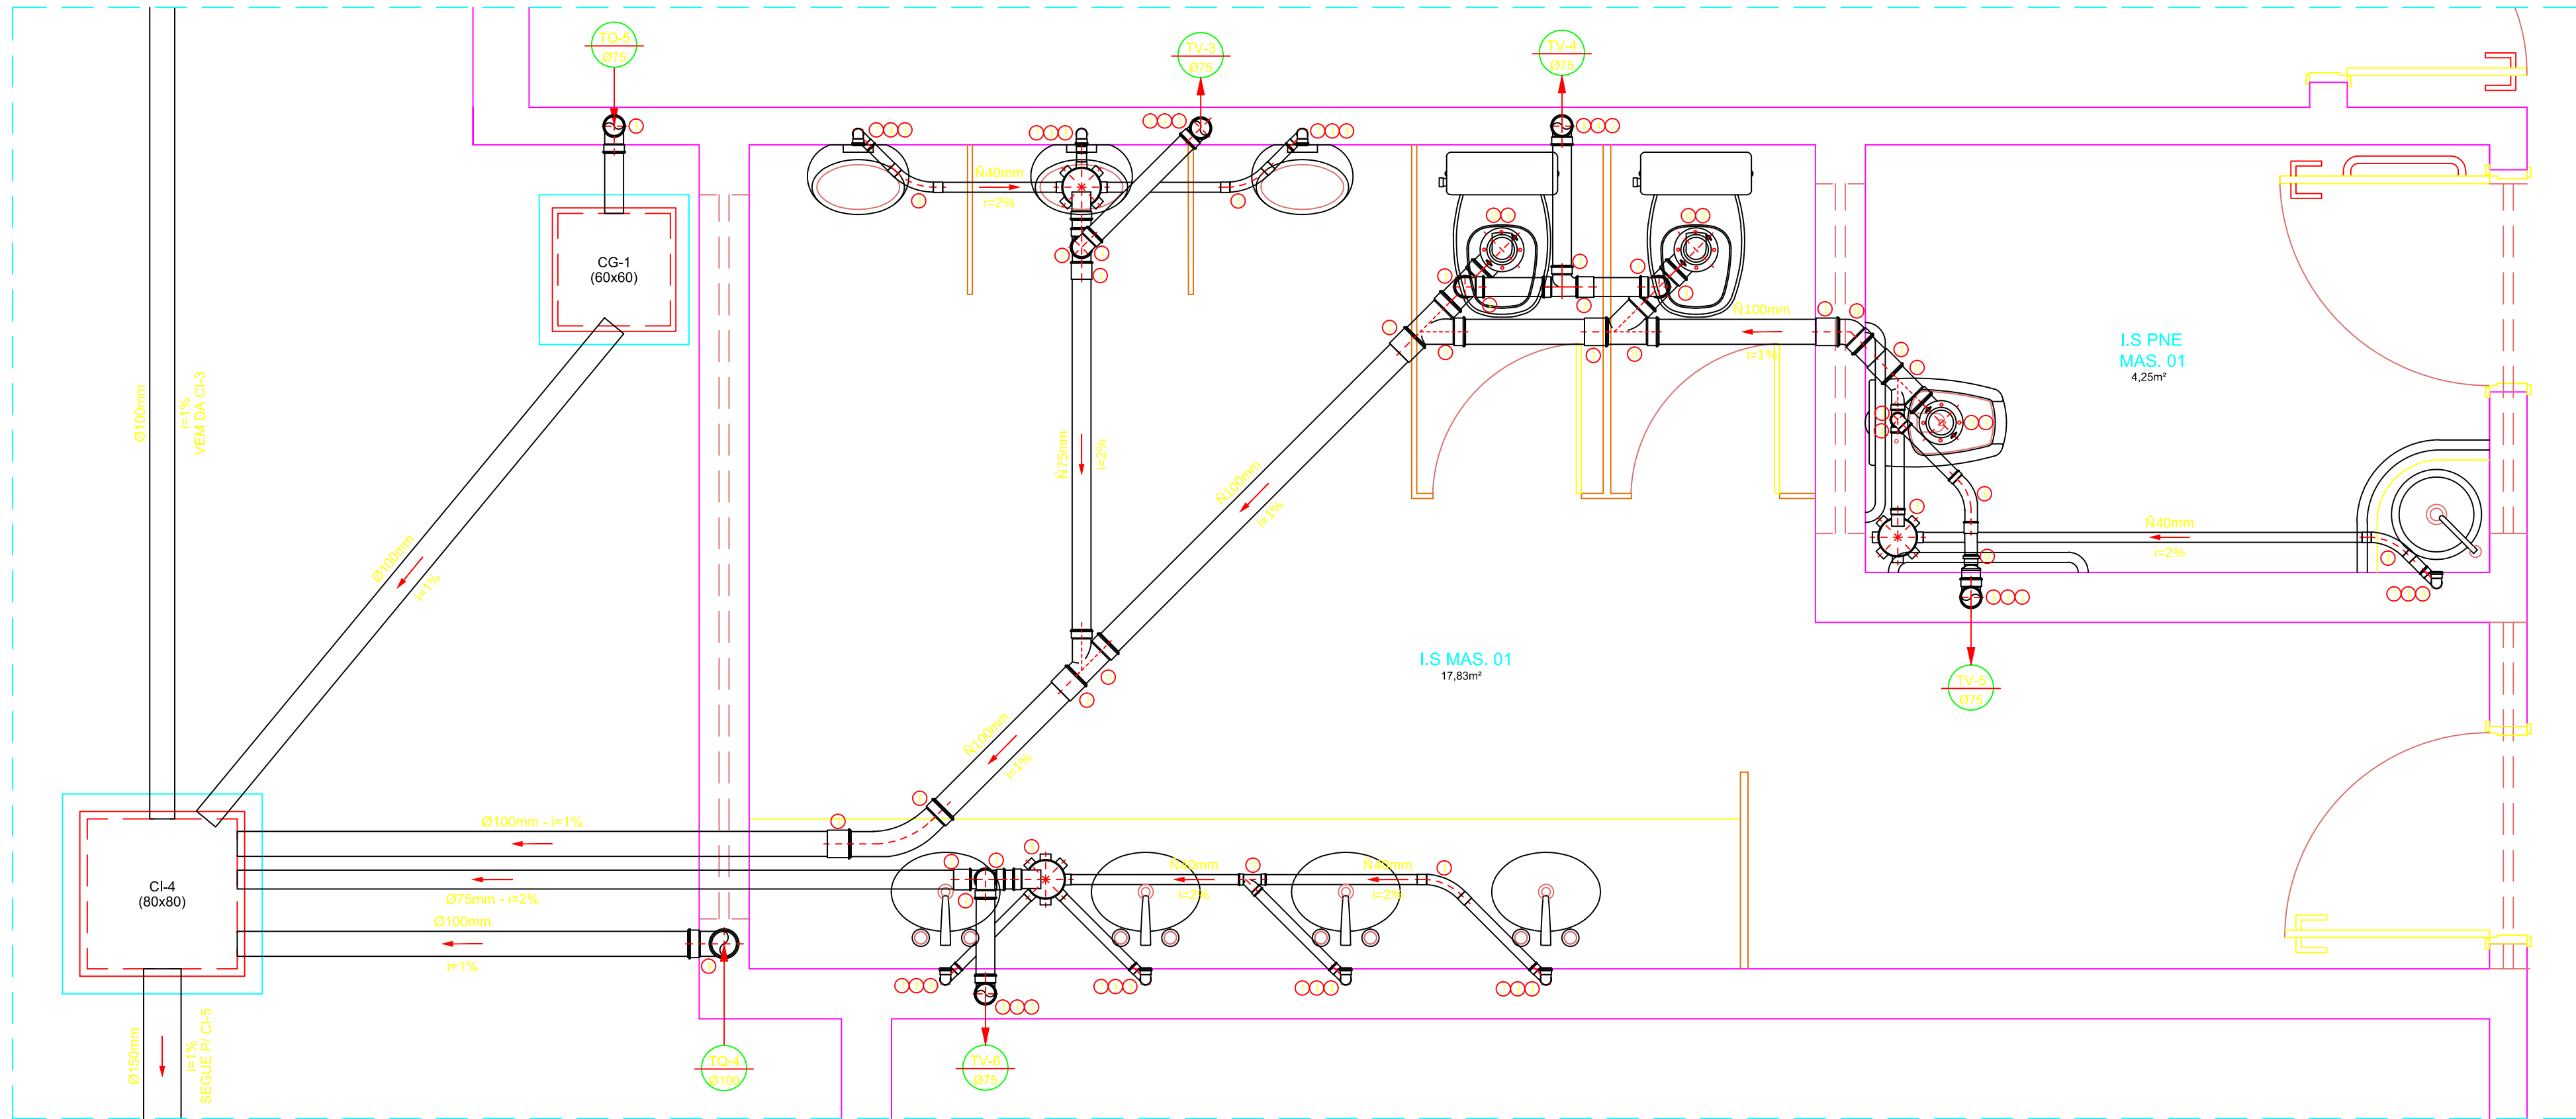

DETALHE 3=10
ESCALA: 1/20

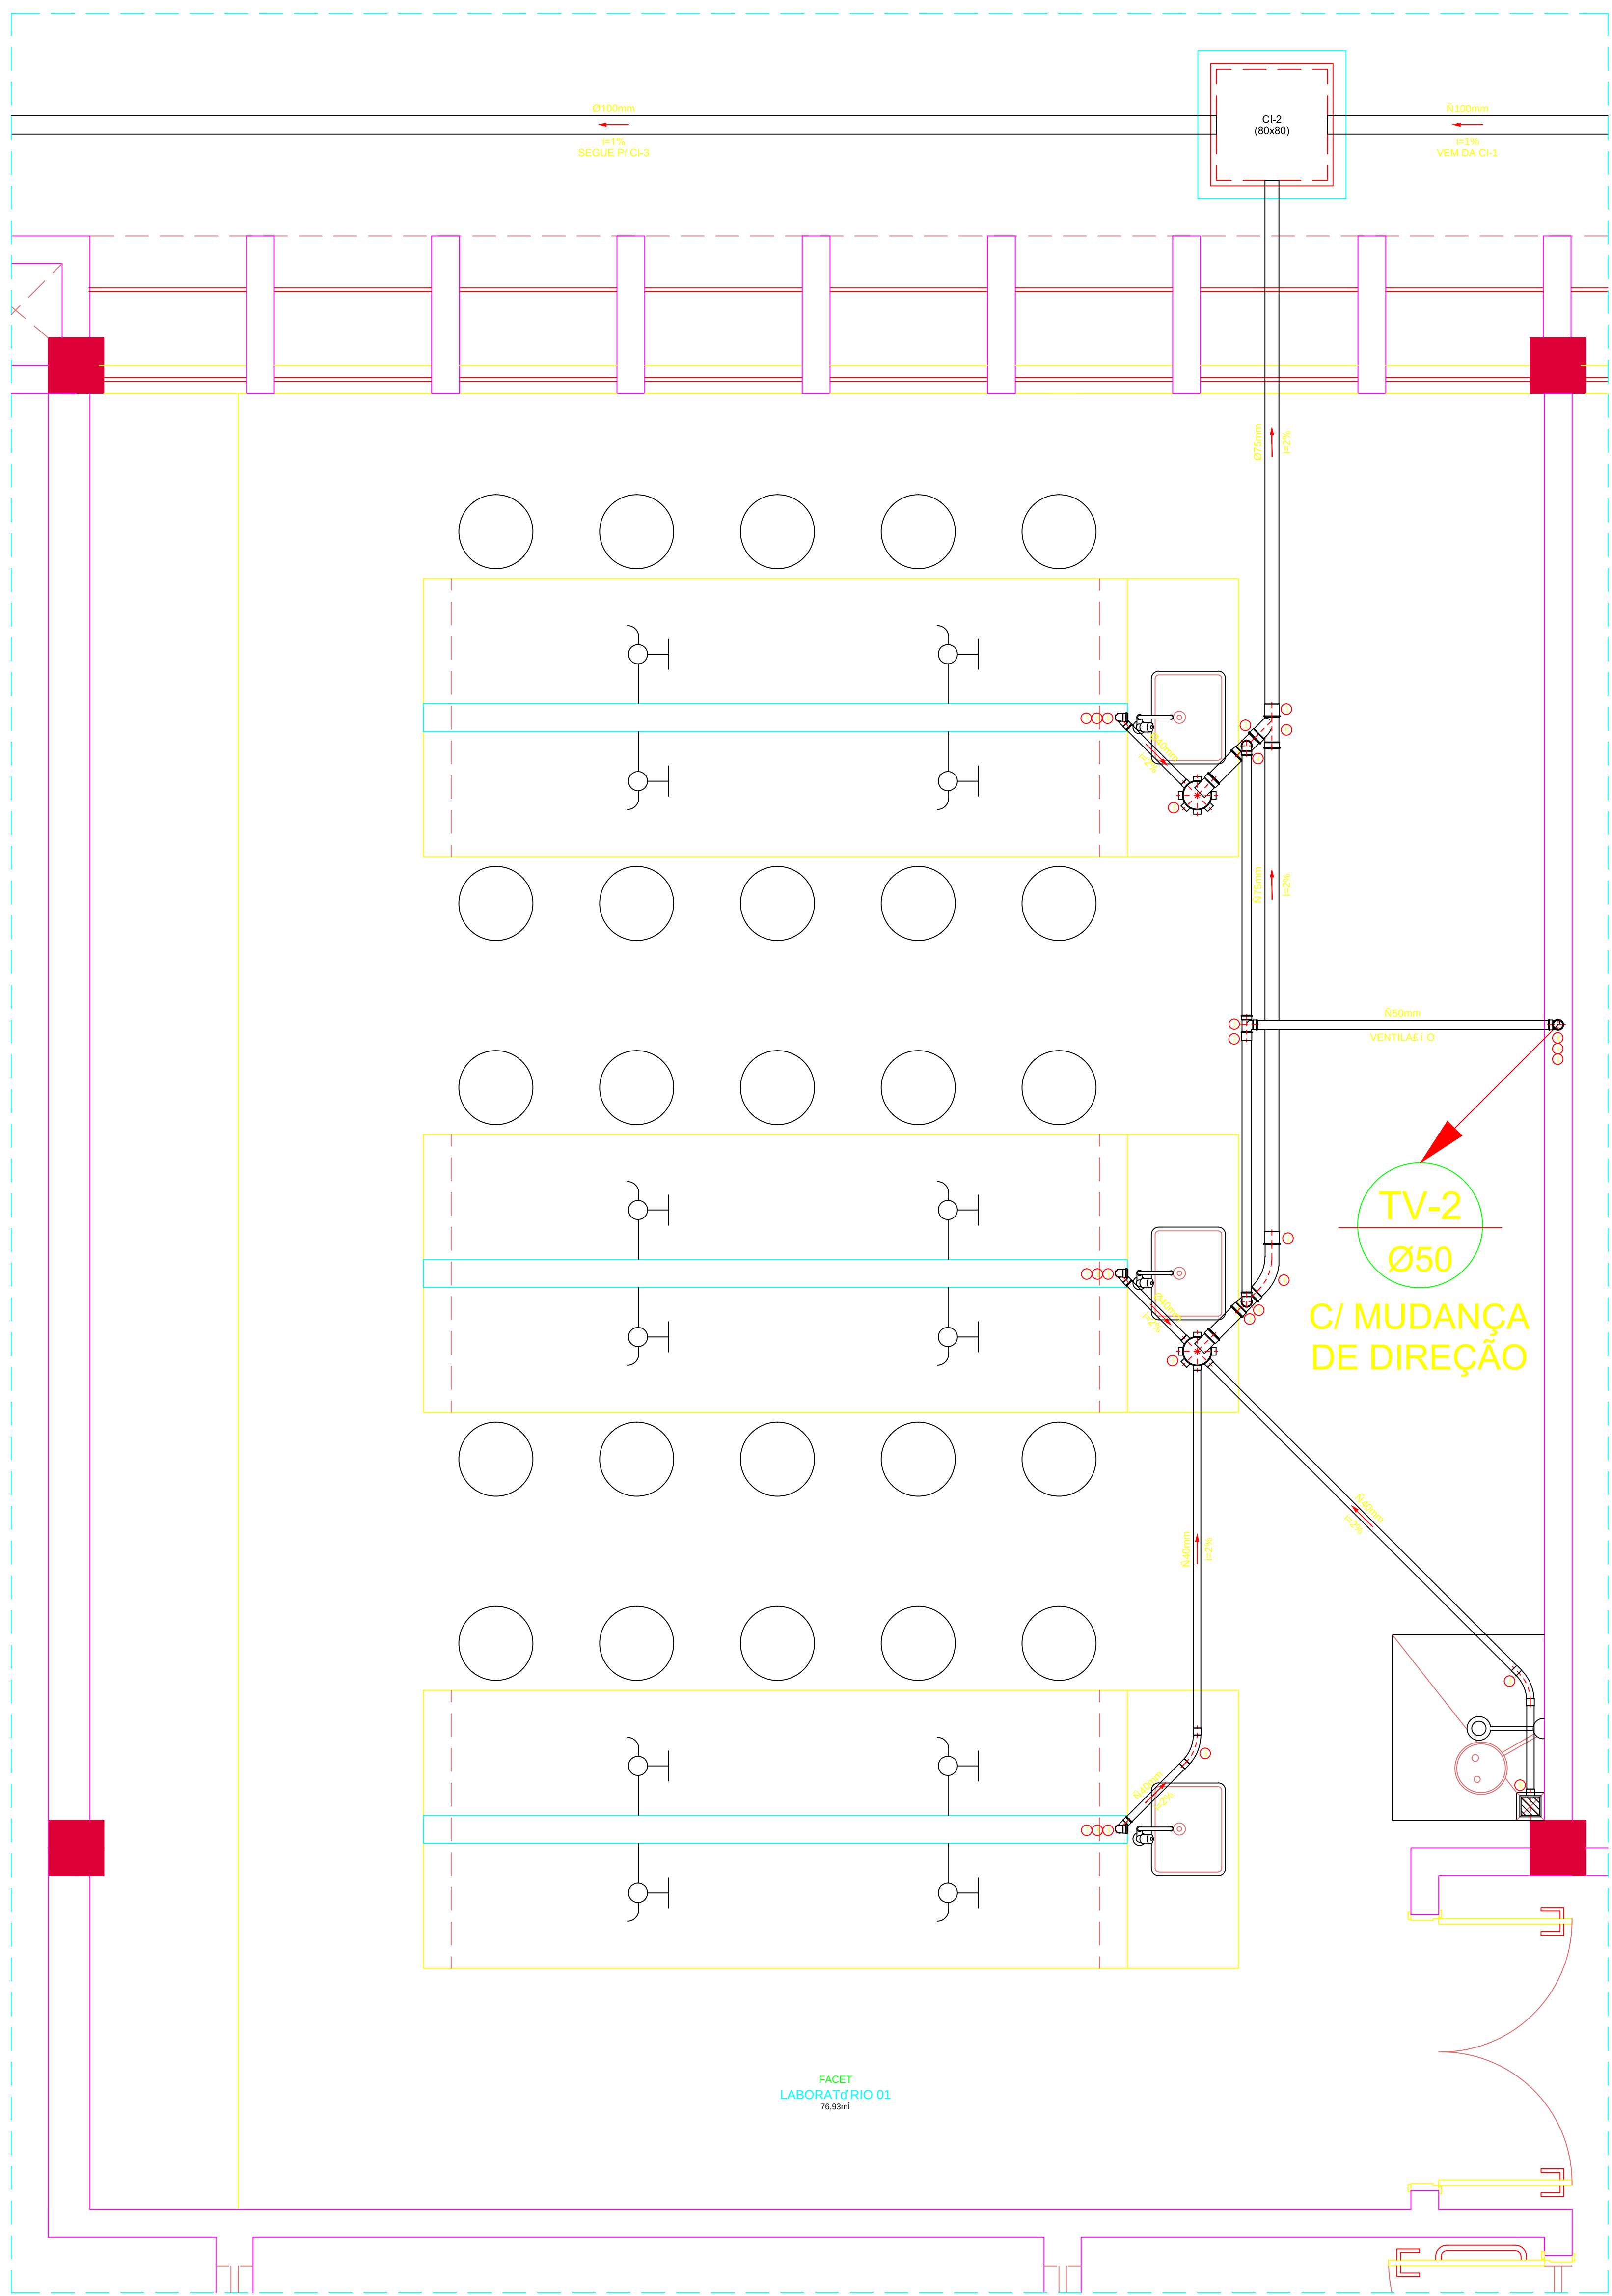

DETALHE 2
ESCALA: 1/20

- LEGENDA - ESGOTO - PVC
- 1- CURVA 90° longa
 - 2- LIGAÇÃO
 - 3- TE
 - 4- SIFON
 - 5- CAIXA URSADA PORTA-GRUVA QUADRA
 - 6- CURVA 45° longa
 - 7- Junte 90° grau Com-bomba para anti-SN
 - 8- TUBO PVC INSISTIDO
 - 9- CURVA 90° curta
 - 10- BOLA-ARREDO (eletro) porta-gruva quadrada
 - 11- JUNTÃO
 - 12- LIGAÇÃO FUSADA W.C.
 - 13- CURVA 45° curta
 - 14- Redução (conexão SN)
 - 15- JOELHO 45°
 - 17- CAIXA URSADA (diâmetro 250mm)
