



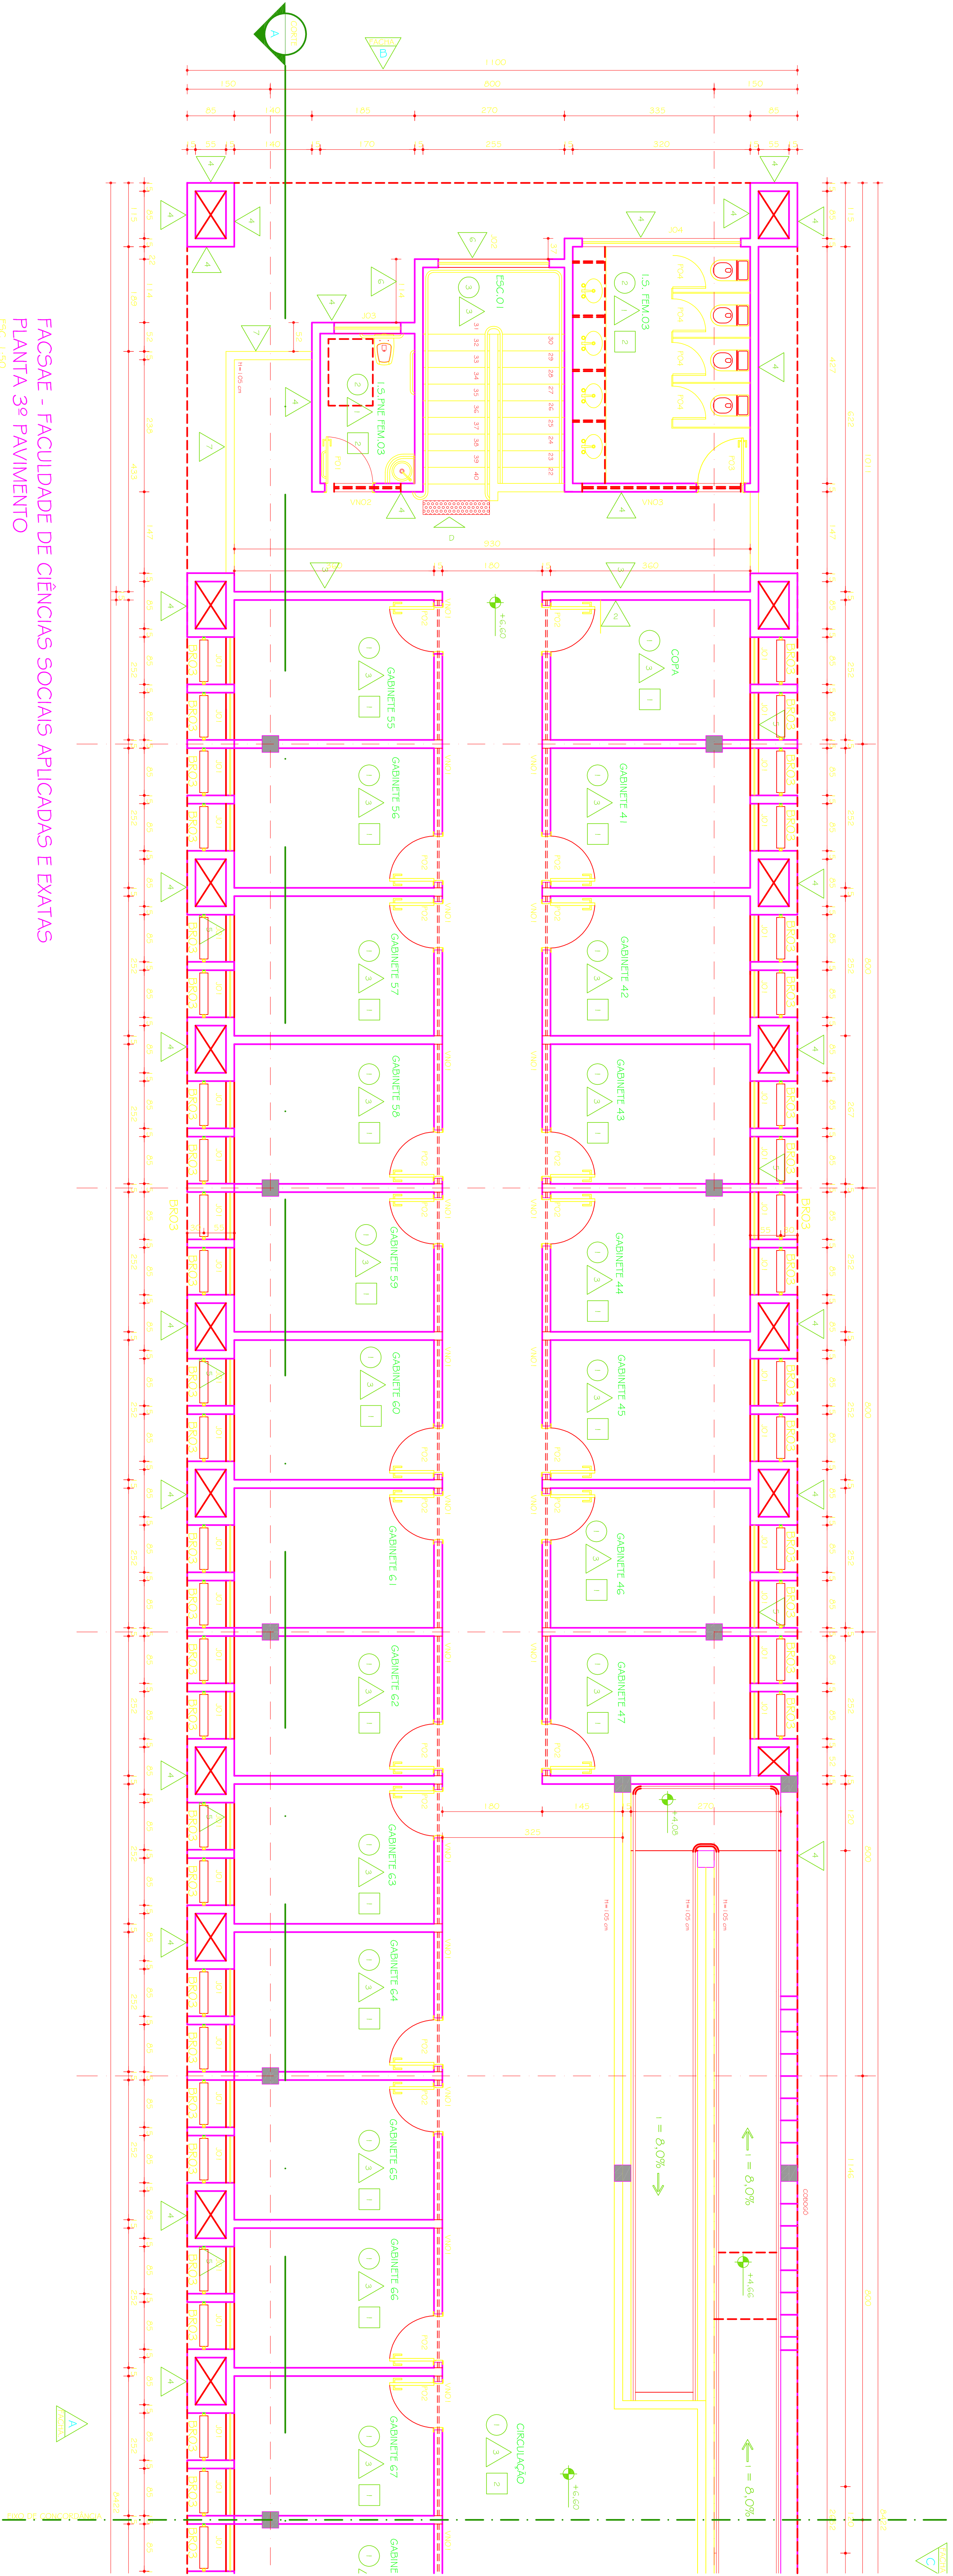

FACSAC - FACULDADE DE CIÊNCIAS SOCIAIS APLICADAS E EXATAS
PLANTA 3º PAVIMENTO

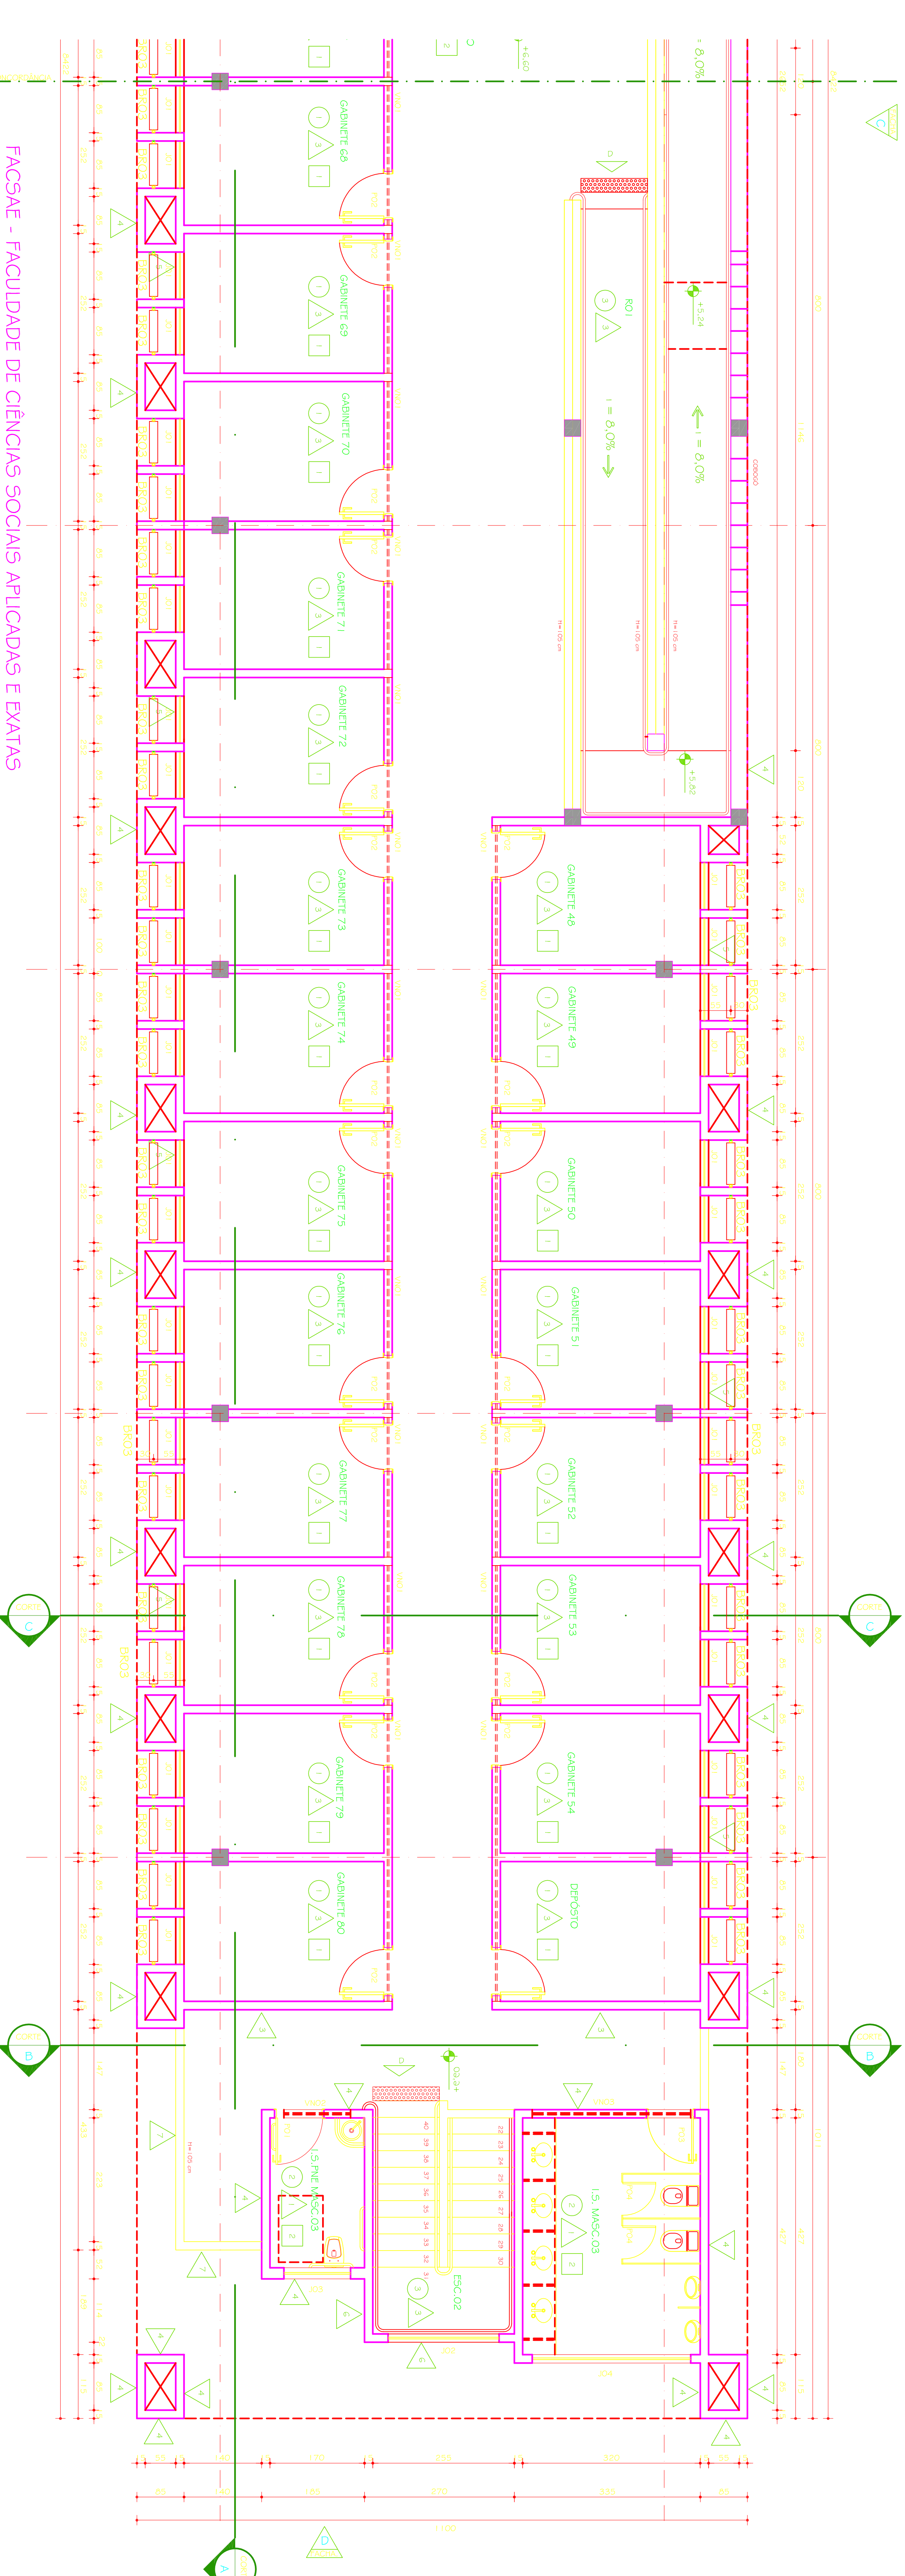

FACSAC - FACULDADE DE CIÊNCIAS SOCIAIS APLICADAS E EXATAS
PLANTA 3º PAVIMENTO - PARTE 02

ÁREA = 716,50m²
ÁREA TOTAL = 2.337,13m²

PROJETO ARQUITETÔNICO EXECUTIVO	
CONFERIR MEDIDAS NA OBRA	
PRÉDIO FACSAC	
CAMPUS TECNOLÓGICO	
FACULDADE DE CIÊNCIAS SOCIAIS APLICADAS E EXATAS	
PRÉDIO 01	
PRÉDIO 02	
