

NOME DO EMPENDIMENTO
PAVILHÃO SALAS DE AULA

PROPRIETÁRIO			
CAMPUS DIAMANTINA			
MUNICÍPIO	RUA	Nº	BARRIO
Minas Gerais	Rodovia MG, KM 583	5000	Aíto da Jacuba
AUTOR DO PROJETO		COMPLEMENTO	CRIE Nº
Engº Wilson Ferreira		-	55.398-9
ÁREA TOTAL DEFIKICAÇÃO			
2.007 m²			

EXTINTORES IT 21101	EXTINTOR PORTÁTIL ABC- 32 UNIDADES
ILUMINAÇÃO DE EMERGÊNCIA	OBEDECERÁ A IT Nº 1301 - D.E. 46076/01 AUTONOMIA MÍNIMA DE 1 HORA
ALARME E DETECÇÃO	CONFORME INSTRUÇÃO TÉCNICA Nº 14/2001
HIDRANTES	TUBULAÇÃO 63x80mm FERRO GALVANIZADO HIDRANTES 1"X40GGERA 38mm - COMPRIMENTO 30m. ESQUICHOS JATO COMPACTO 16mm. - IT Nº 17/2003
BRIGADA DE INCÊNDIO	CONFORME INSTRUÇÃO TÉCNICA Nº 12/2001

GRUPO	Ocupação	Divisão	Descrição	Exemplos
E	EDUCACIONAL E CULTURA FÍSICA	E2	ESCOLAS ESPECIAIS	ESCOLA DE ARTES E ARTESANATOS, DE LÍNGUAS DE CULTURA GERAL E ESTRANGEIRA

CARGA DE INCÊNDIO - IT - 14/01			
Ocupação/Ano	Descrição	Divisão	Carga de Incêndio em MJ/m2
E	Educativa e Cultural Física	E-2	300 MJ/m2

RISCO	CARGA DE INCÊNDIO EM MJ/M2

BAIXO	300 MJ/M2
CONTROLE MATERIAIS DE ACABAMENTO E REVESTIMENTO (IT -10.01)	
PISO	CLASSE XXXX
CERÂMICA 30x30 PEI 4	
CERÂMICA 30x30cm PEI 4 ANTIDERRAPANTE	
PAREDE	CLASSE XXXX
BARRADO CERÂMICO	
PINTURA TINTA ACRÍLICA FOSCA	
CARPETE	
PINTURA TINTA ACRÍLICA FOSCA	CLASSE XXXX
FORRO PVC BRANCO	
FORRO ACÚSTICO	


SÍMBOLO	DESCRIÇÃO
A	EXTINTOR PORTÁTIL, Pó BC
AB	EXTINTOR PORTÁTIL, Pó ABC
AB	HIDRANTE SIMPLES
→	INDICAÇÃO DO SENTIDO (ESQUERDA, OU DIREITA) DE UMA SAÍDA DE EMERGÊNCIA, ESPECIALMENTE PARA SER FIXADO EM COLUNAS.
↑	INDICAÇÃO DO SENTIDO DE FLUXO NA INTERIOR DAS ESCADAS.
SAÍDA	INDICAÇÃO DE SAÍDA DE EMERGÊNCIA, UTILIZADA COMO COMPLEMENTAÇÃO DO PICTOGRAMA FOLIOLESCENTE (CÉIA OU IMAGEM, OU ABBOS)

RODOVIA MG 367, KM 583, N° 5000 - ALTO DA JACUBA - DIAMANTINA/MG


RESPONSÁVEL TÉCNICO Eng. Vilson Ferreira CREA-CE 55.358-9	(ASSINATURA DO RESPONSÁVEL TÉCNICO)	ORÇAMENTO	Equipa 10CH
		PROJETO Nº	DATA
		034/2011	27/06/2011
		ESCALA	N.º DE FOLHAS
		INDICADA	02
		FOLHA	
		HI-01	
PROJETO HIDRÁULICO PREVENTIVO			
REFORMAS SUBSTITUIÇÃO DE EXTINTORES, HIDRANTES E INSTALAÇÃO DE EMERGÊNCIA NO PAVTO N°01, DETALHES GERAIS			

3 DETALHE INSTALAÇÃO EXTINTORES INCÊNDIO SEM ESCALA


ESCALA 1:100

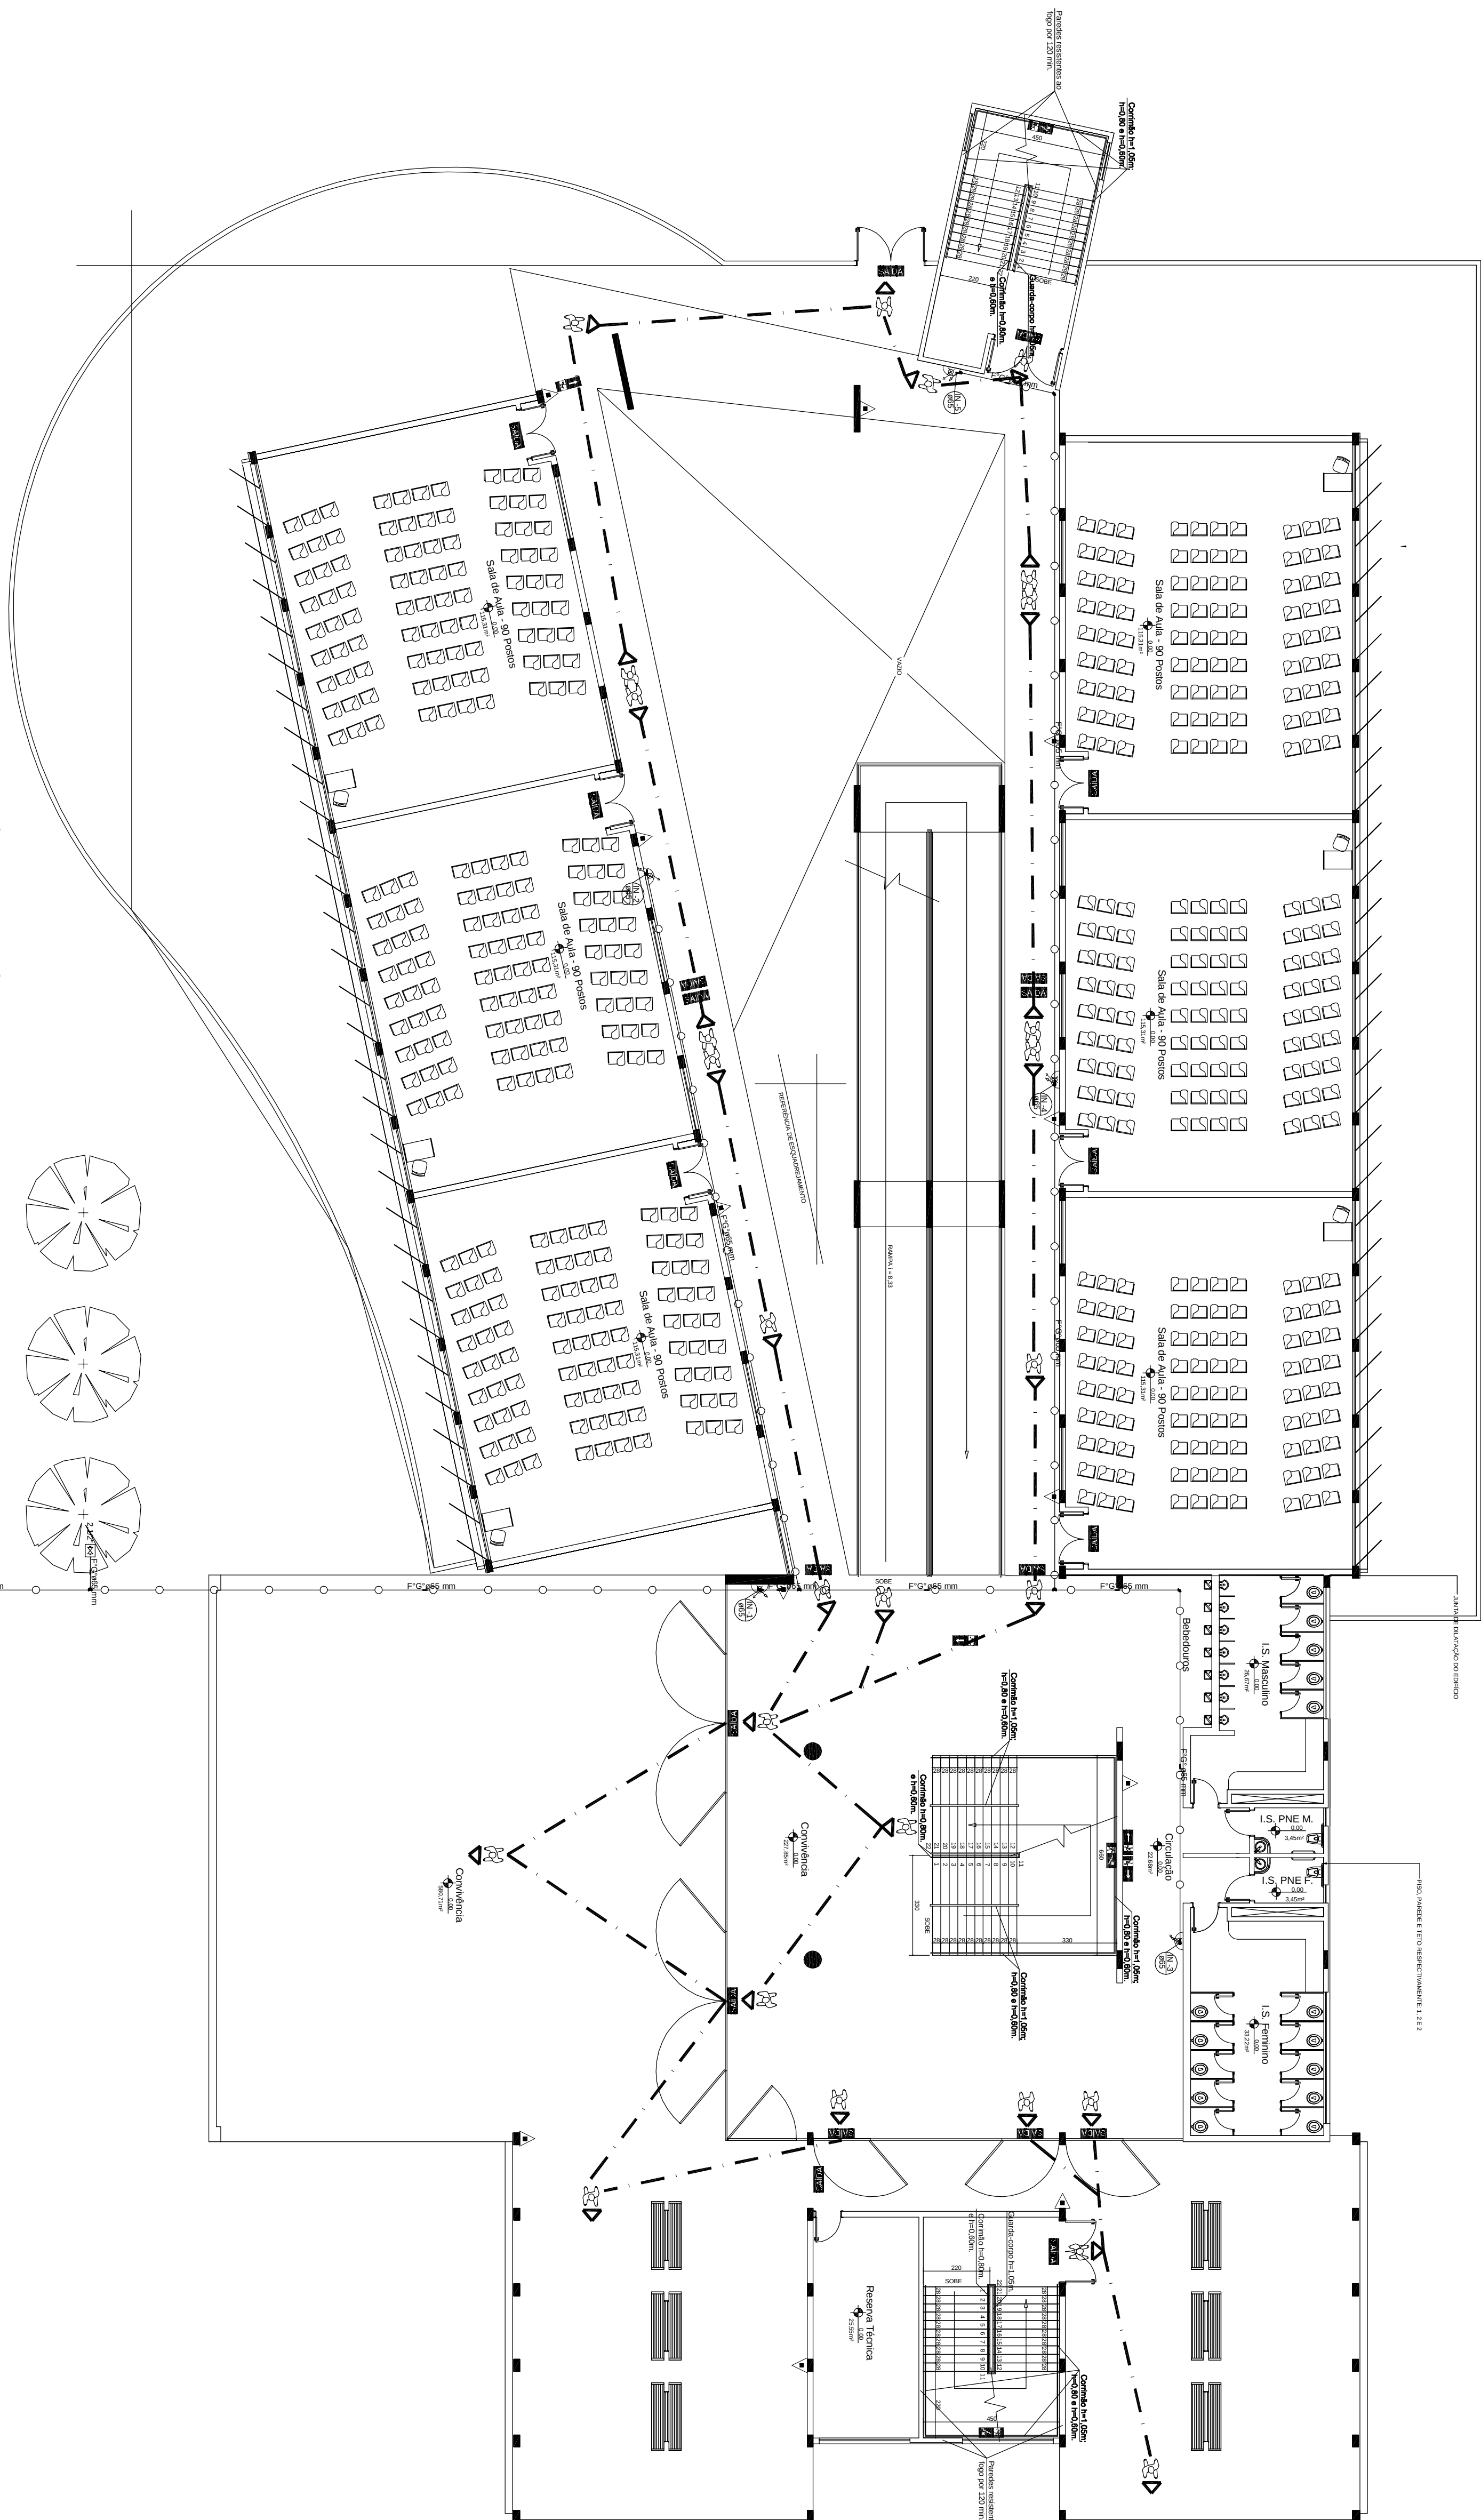

5 DETALHE HIDRANTE INTERNO

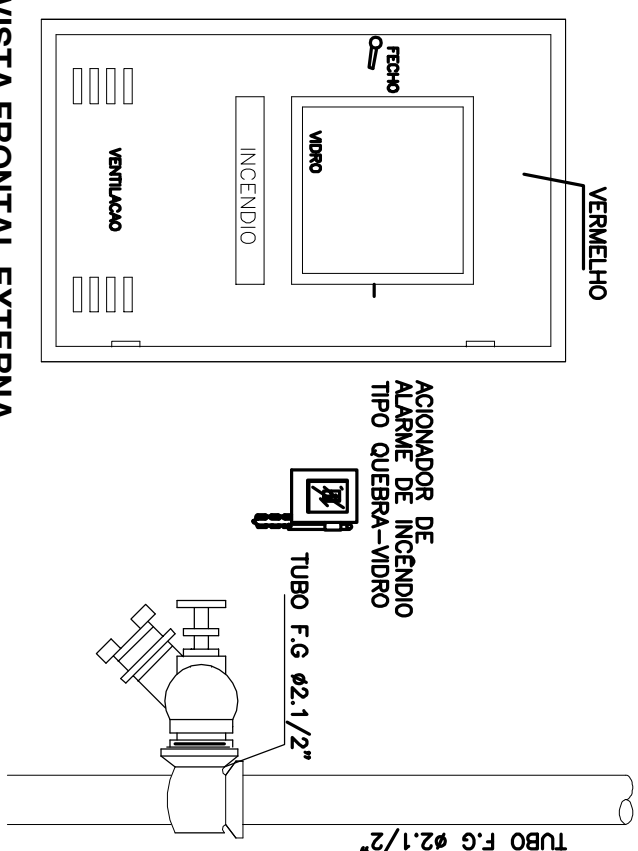

3 DETALHE INSTALAÇÃO EXTINTORES INCÊNDIO

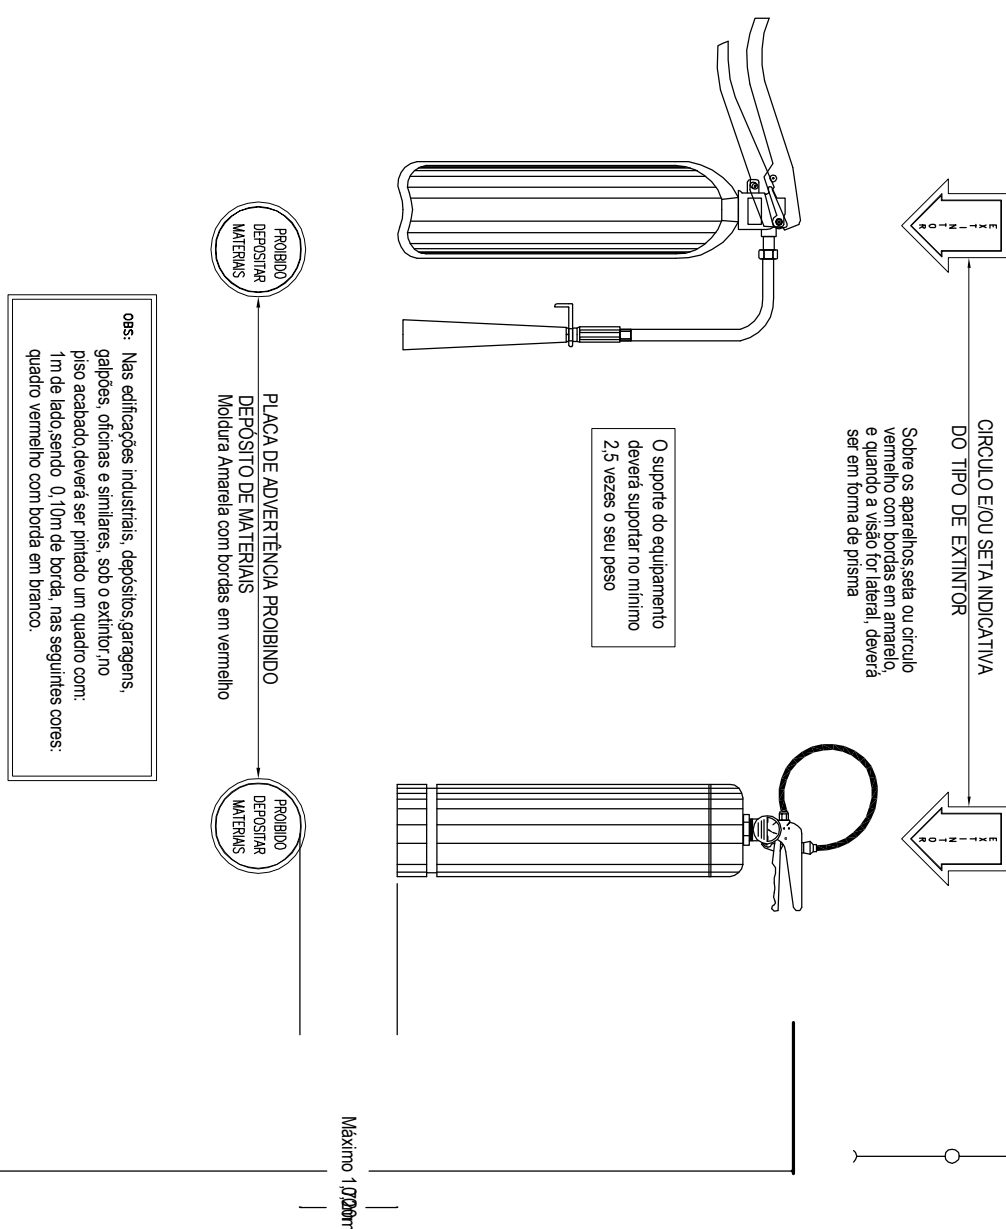

PLANTA DE LOCALIZAÇÃO

