
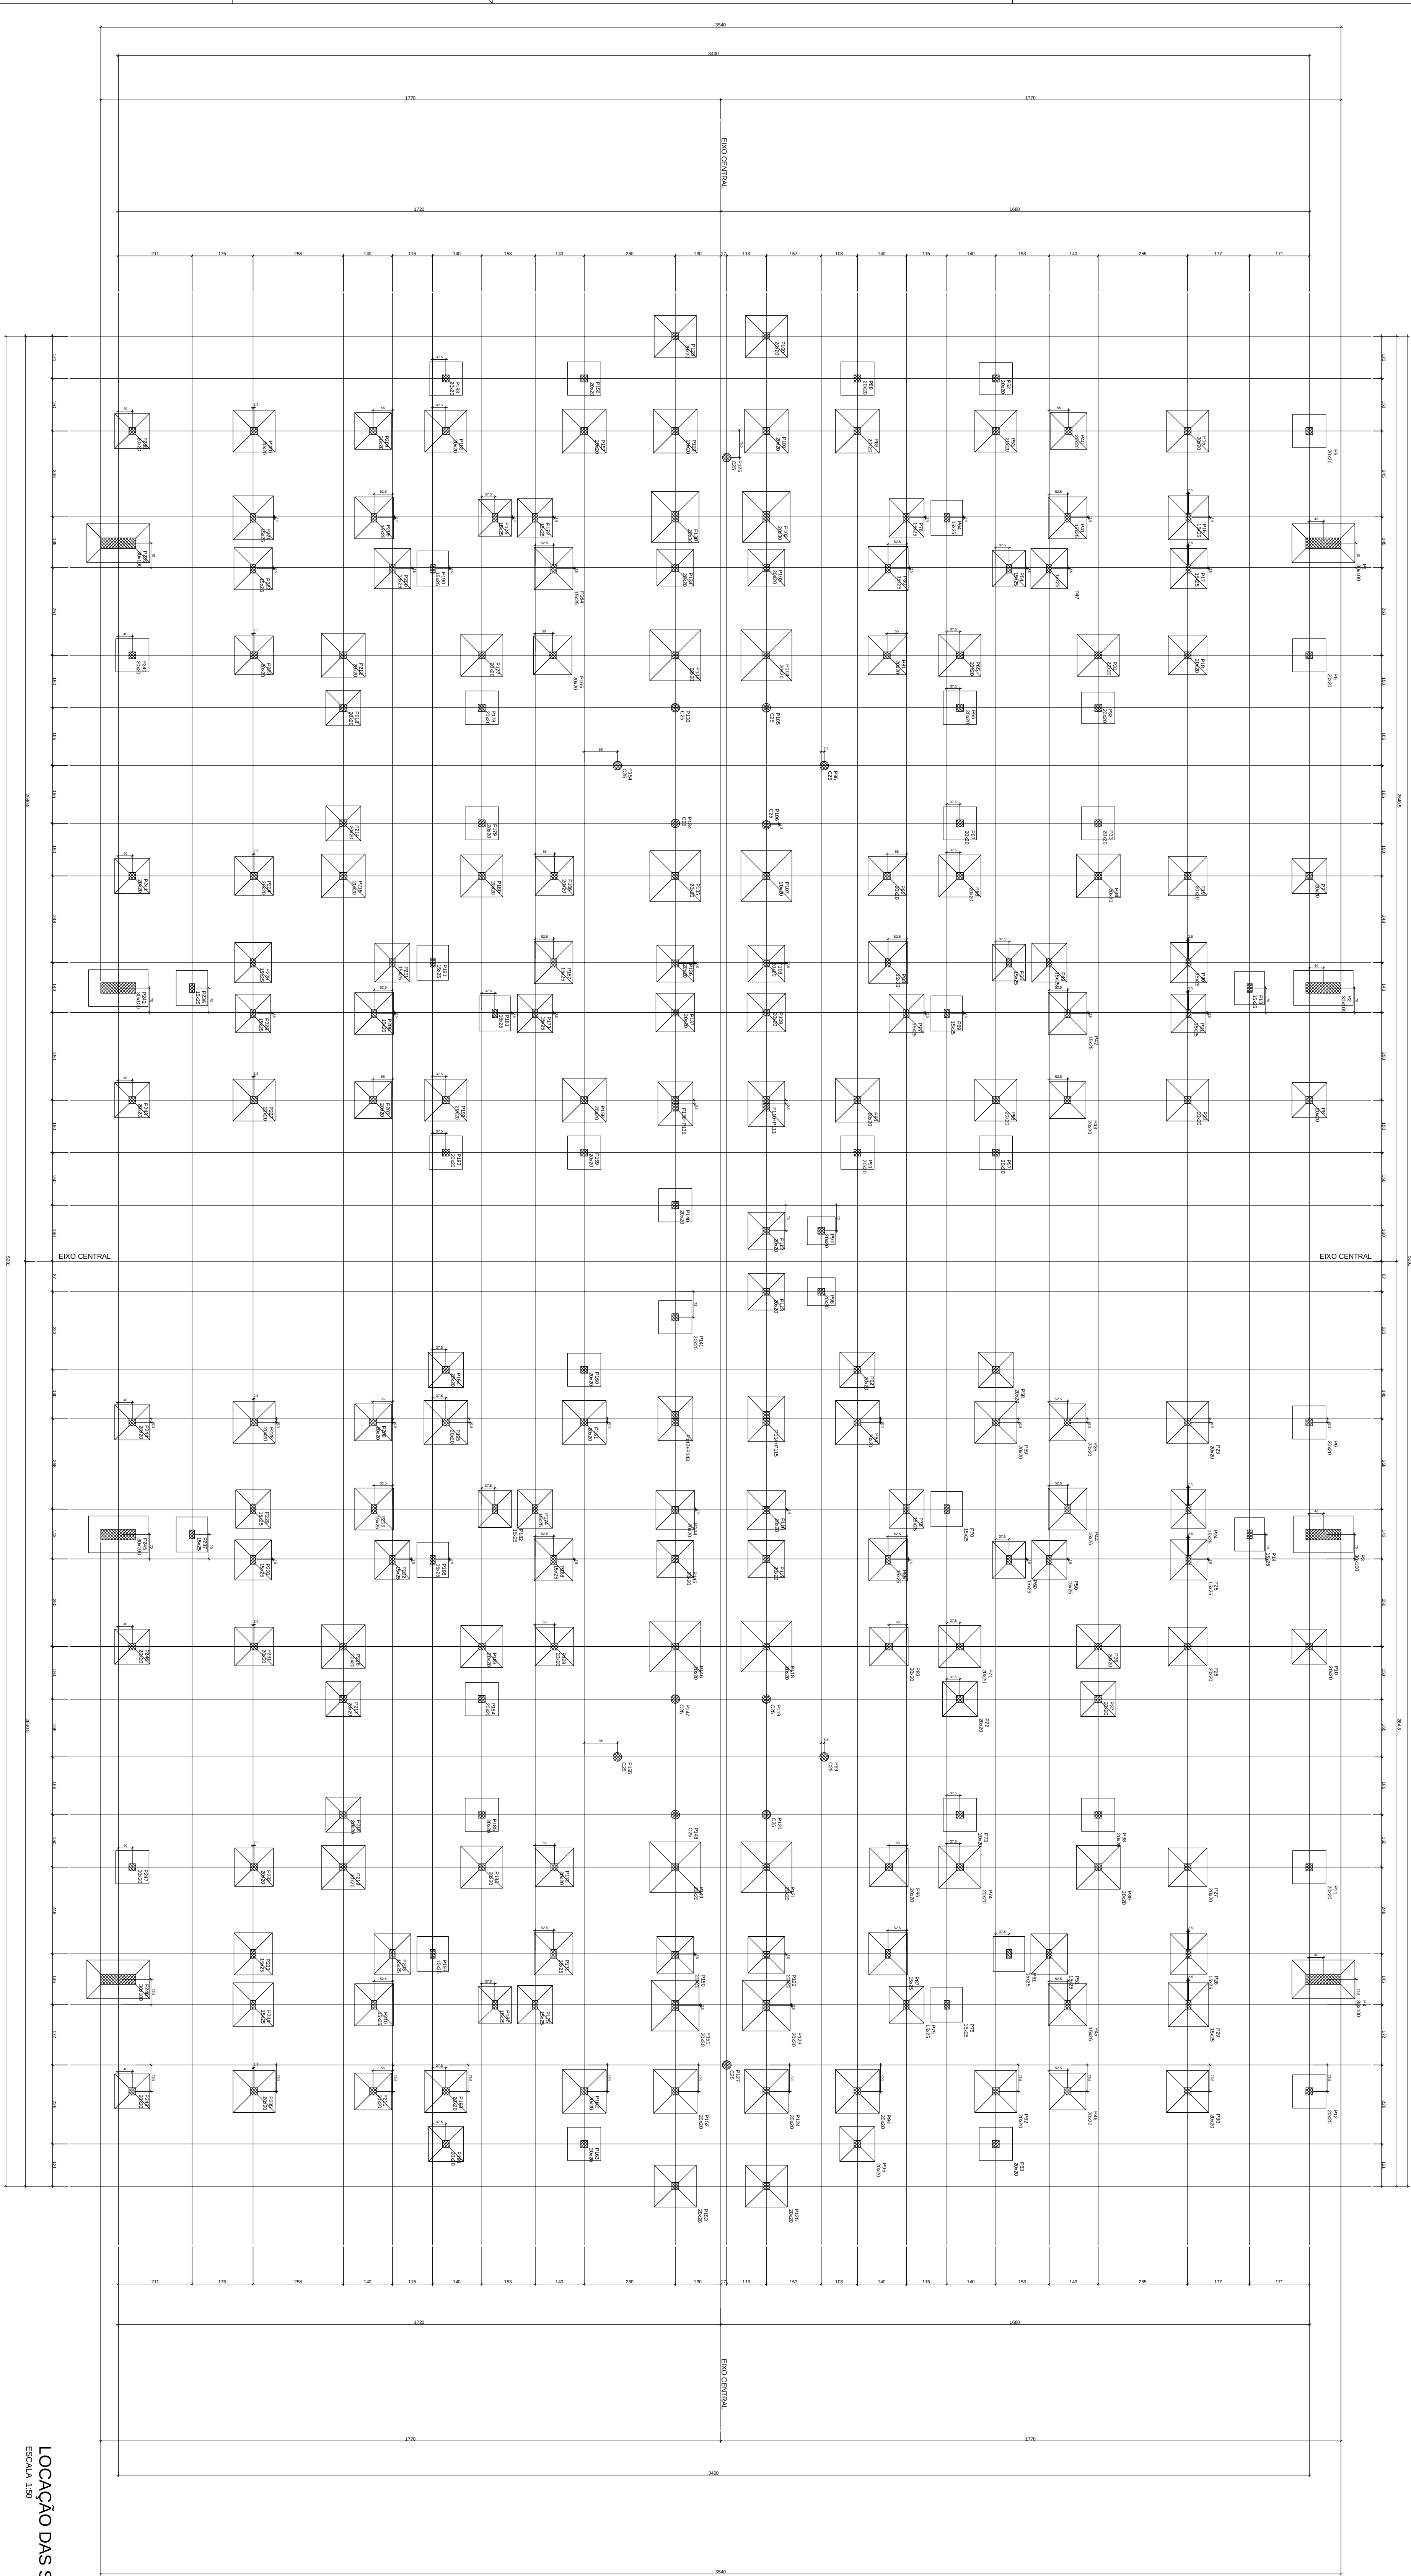


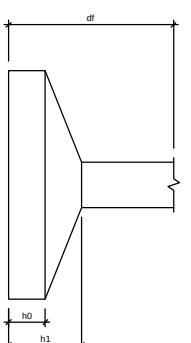

LOCAÇÃO DAS SAPATAS
ESCALA 1:50

[illegible][illegible]

LEGENDA

-  PILAR NASCE
-  PILAR CONTINUA
-  PILAR MORRE

PROJEITO ESTRUTURAL

MORADIA ESTUDANTIL - BLOCO 1 - UFVJM

FORMAS

BALDRAMES

PLANTA DE LOCAÇÃO DAS SAPATAS

Alameda dos Estudantes Alto
 Impl. Cat. - CERRA MS 153/372 G
 Rodovia MS 302, Km 32 - 14080
 Guaratingatã MS - Tel.: (13) 6866-9618
 e-mail: alameda@ufvjm.edu.br

Cota: 1/20

Oscilante

Resiliente

Unidade: cm

01/39