Planta de Locação

escala 1:75

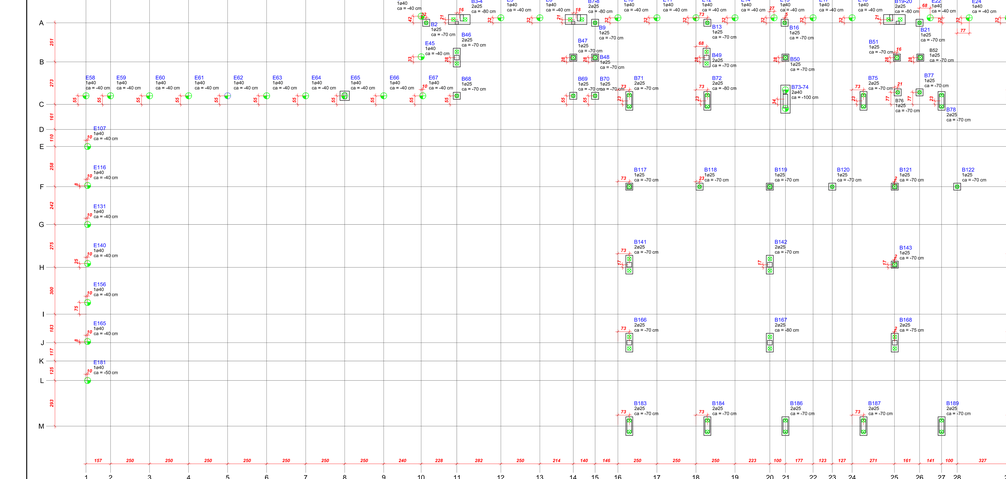

Pilar						Fundação					Bloco			
Nome	Seção	X (cm)	Y (cm)	Carga Máx. (tf)	Nome	Lado B (cm)	Lado H (cm)	ha (cm)	hb (cm)	de	ca	pf
P1	20x20	2375	2582	4,4	845	45	40	40	1	25	-70	6
P2	20x20	3261	2585	5,8	B9	45	40	40	1	25	-70	6
P3	20x20	3960	2585	11,1	B13	45	40	40	1	25	-70	6
P16	20x20	4475	2585	8,6	B16	45	40	40	1	25	-70	6
P17	20x20	5339	2585	11,1	B21	45	40	40	1	25	-70	6
P28	20x20	6083	2585	3,5	B28	45	40	40	1	25	-70	3
P29	20x20	6633	2585	3,4	B29	45	40	40	1	25	-70	3
P30	20x20	6933	2585	2,4	B30	45	40	40	1	25	-70	3
P32	20x20	6783	2585	3,2	B32	45	40	40	1	25	-70	6
P34	20x20	7073	2585	3,6	B34	45	40	40	1	25	-70	6
P36	20x20	7293	2585	6,9	B36	45	40	40	1	25	-70	6
P37	20x20 (trunc.)	7407	2601	25,3	B37	180	40	40	1	25	-70	6
P41	20x20	8010	2585	11,1	B41	45	40	40	1	25	-70	6
P46	30x30	3261	2362	10,0	B46	45	40	40	1	25	-70	6
P47	30x30	3261	2362	10,0	B47	45	40	40	1	25	-70	6
P48	30x30	3261	2362	10,0	B48	45	40	40	1	25	-70	6
P49	30x30	3960	2362	13,8	B49	45	40	40	1	25	-70	6
P50	30x30	4480	2362	13,8	B50	45	40	40	1	25	-70	6
P51	30x30	5194	2362	9,1	B51	45	40	40	1	25	-70	6
P52	30x30	5344	2362	9,4	B52	45	40	40	1	25	-70	6
P53	30x30	6083	2362	7,9	B53	45	40	40	1	25	-70	6
P54	30x30	6533	2362	7,9	B54	45	40	40	1	25	-70	6
P55	30x30	6783	2362	7,9	B55	45	40	40	1	25	-70	6
P56	30x30	7073	2362	8,6	B56	45	40	40	1	25	-70	6
P68	20x20	2375	2117	21,7	B68	45	40	40	1	25	-70	7
P69	20x20	3121	2117	24,4	B69	45	40	40	1	25	-70	7
P70	20x20	3261	2117	4,5	B70	45	40	40	1	25	-70	7
P71	20x20	3960	2117	4,5	B71	45	40	40	1	25	-70	7
P72	30x60	3960	2585	56,4	B72	120	40	40	2	25	-70	7
P75	30x60	4960	2585	56,4	B75	120	40	40	2	25	-70	7
P76	20x20	5178	2139	5,7	B76	45	40	40	1	25	-70	7
P77	20x20	5339	2139	3,9	B77	45	40	40	1	25	-70	7
P78	30x60	5480	2585	59,3	B78	120	40	40	2	25	-70	7
P79	30x60	5980	2585	57,6	B79	120	40	40	2	25	-70	7
P79-P9	30x60	5980	2585	57,6	B79	120	40	40	2	25	-70	7
P80	20x20	6083	2139	1,6	B80	45	40	40	1	25	-70	6
P81	22x22	6308	2139	6,2	B81	45	40	40	1	25	-70	6
P82	20x20	6783	2139	3,1	B84	45	40	40	1	25	-70	6
P85	30x60	6980	2585	52,8	B85	120	45	40	2	25	-70	7
P86	30x60	7073	2139	52,8	B86	120	45	40	2	25	-70	7
P87	30x60	7180	2585	57,8	B87	120	40	40	2	25	-70	7
P88	30x60	7293	2585	57,8	B88	120	40	40	2	25	-70	7
P89	30x60	7980	2585	45,2	B89	143	124	40	2	25	-70	7
P93	30x60	8980	2585	39,8	B93	120	45	40	2	25	-70	7
P96	30x60	9480	2585	39,8	B96	120	45	40	2	25	-70	7
P97	30x60	9980	2585	37,5	B97	120	45	40	2	25	-70	7
P98	30x60	10205	2585	37,5	B98	120	45	40	2	25	-70	7
P99	20x20	8115	1902	46,2	B99	120	120	0	2	25	-60	8
P101	35x35	8855	1902	111,1	B101	120	120	0	70	4	25	-60	8
P102	35x35	9205	1902	114,2	B102	120	120	0	70	4	25	-60	8
P103	35x35	9555	1902	113,2	B103	120	120	0	70	4	25	-60	8
P104	35x35	9905	1902	107,0	B104	120	120	0	70	4	25	-55	8
P105	35x35	10205	1902	83,3	B105	127	110	0	65	3	25	-55	8
P106	20x20	7293	1617	20,4	B106	180	80	0	80	4	40	-70	10
P107	40x40	8855	1617	210,4	B107	180	80	0	80	4	40	-70	10
P111	40x40	9205	1617	225,9	B111	180	80	0	80	4	40	-70	10
P112	40x40	9555	1617	225,9	B112	180	80	0	80	4	40	-70	10
P113	40x40	9905	1617	203,7	B113	180	80	0	80	4	40	-70	10
P114	40x40	10205	1617	102,4	B114	180	80	0	80	4	40	-70	10
P115	35x35	10444	1617	76,3	B115	180	80	0	65	2	40	-95	8
P116	20x20	7293	1535	20,4	B116	180	80	0	80	4	40	-70	10
P117	20x20	3830	1535	28,2	B118	45	45	40	1	25	-70	9
P119	30x30	4380	1535	28,6	B119	45	45	40	1	25	-70	9
P120	20x20	4780	1535	22,2	B120	45	45	40	1	25	-70	9
P121	30x30	5180	1535	27,7	B121	45	45	40	1	25	-70	9
P122	30x30	5680	1535	27,7	B122	45	45	40	1	25	-70	9
P123	30x30	5980	1535	27,0	B123	45	45	40	1	25	-70	9
P124	30x30	6280	1535	27,0	B124	45	45	40	1	25	-70	9
P125	30x30	6780	1535	27,7	B125	45	45	40	1	25	-70	9
P126	20x20	7180	1535	22,3	B126	45	45	40	1	25	-70	9
P127	30x30	7980	1535	28,2	B127	45	45	40	1	25	-70	9
P128	20x20	8030	1535	29,0	B128	45	45	40	1	25	-70	9
P129	35x35	8855	1317	174,3	B129	180	180	0	80	4	40	-70	10
P132	40x40	8855	1317	233,4	B133	180	180	0	80	4	40	-70	10
P133	40x40	9205	1317	237,5	B134	180	180	0	80	4	40	-70	10
P134	40x40	9555	1317	237,5	B135	180	180	0	80	4	40	-70	10
P135	40x40	9905	1317	223,3	B136	180	180	0	80	4	40	-70	10
P136	40x40	10205	1317	114,7	B137	180	180	0	80	4	40	-70	10
P137	30x30	3480	1035	38,3	B141	120	45	40	2	25	-70	7
P138	30x30	3780	1035	38,3	B142	120	45	40	2	25	-70	7
P143	30x30	5080	1035	39,8	B143	120	45	40	2	25	-70	7
P144	30x30	5980	1035	39,8	B144	120	45	40	2	25	-70	7
P145	30x30	6780	1035	34,8	B145	120	45	40	2	25	-70	7
P146	30x30	7080	1035	42,5	B146	120	45	40	2	25	-70	7
P147	40x40	8855	1017	228,3	B147	180	180	0	85	4	40	-75	10
P150	40x40	9205	1017	240,1	B150	180	180	0	85	4	40	-75	10
P151	40x40	9555	1017	240,1	B151	180	180	0	85	4	40	-75	10
P152	40x40	9905	1017	216,4	B152	180	180	0	85	4	40	-75	10
P153	40x40	10205	1017	173,6	B153	189	164	0	75	3	40	-65	10
P154	35x35	8855	717	172,8	B154	180	180	0	85	4	40	-100	8
P158	40x40	8855	717	233,8	B159	180	180	0	85	4	40	-75	10
P160	40x40	9205	717	237,5	B160	180	180	0	85	4	40	-75	10

Pilar						Fundação					Bloco			
Nome	Seção	X (cm)	Y (cm)	Carga Máx. (tf)	Nome	Lado B (cm)	Lado H (cm)	ha (cm)	hb (cm)	de	ca	pf
P161	40x40	9555	717	224,5	B161	180	180	0	85	4	40	-75	10
P162	40x40	9905	717	223,8	B162	180	180	0	85	4	40	-75	10
P163	40x40	10205	717	177,8	B163	189	164	0	75	3	40	-65	10
P166	30x30	3480	535	40,6	B166	120	45	40	40	2	25	-70	8
P167	30x30	4380	535	53,6	B167	120	45	40	40	2	25	-80	8
P168	30x30	5180	535	44,2	B168	120	45	40	40	2	25	-75	8
P169	30x30	5680	535	44,2	B169	120	45	40	40	2	25	-75	8
P170	30x30	6780	535	44,3	B175	120	45	40	40	2	25	-75	8
P171	30x30	7080	535	54,6	B171	120	45	40	50	2	25	-80	8
P172	30x30	7380	8400	27,8	B172	45	45	40	40	2	25	-70	8
P174	35x35	8515	417	120,3	B174	120	120	40	75	4	25	-105	10
P175	40x40	8855	417	238,6	B175	180	0	80	4	40	-70	10
P176	40x40	9205	417	253,7	B175	272	236	0	100	3	60	-90	9
P177	40x40	9555	417	253,7	B177	272	236	0	100	3	60	-90	9
P178	40x40	9905	417	237,9	B178	180	0	80	4	40	-70	10
P179	40x40	10205	417	187,7	B179	180	180	0	80	4	40	-70	10
P180	35x35	10444	417	117,0	B180	180	0	80	4	40	-70	10
P183	30x85	3480	0	44,5	B183	120	45	40	40	2	25	-70	8
P184	30x85	3980	0	48,0	B184	120	45	40	40	2	25	-70	8
P186	30x85	4480	0	47,8	B186	120	45	40	40	2	25	-70	8
P187	30x85	5180	0	48,0	B187	120	45	40	40	2	25	-70	8
P188	30x85	5480	0	48,0	B188	120	45	40	40	2	25	-70	8
P190	30x85	5980	0	52,6	B190	120	45	40	40	2	25	-70	8
P191	30x85	6480	0	48,6	B193	120	45	40	40	2	25	-70	8
P192	30x85	6980	0	47,8	B193	120	45	40	40	2	25	-70	8
P195	30x85	7480	0	48,6	B196	120	45	40	40	2	25	-70	8
P196	30x85	7980	0	48,3	B196	120	45	40	40	2	25	-70	8
P200	30x85	8480	0	48,3	B200	120	45	40	40	2	25	-70	8
P201	30x85	8980	0	37,5	B201	120	45	40	40	2	25	-70	8
P202	40x40	9205	63	139,1	B202	189	164	40	70	3	40	-100	10
P207	35x35	10205	63	77,3	B205-209	198	78	40	70	3	40	-100	7
P197=P198=P199	(trunc. duplo)	8503	21	129,0	B197-198-199	180	180	40	95	4	40	-125	7

Legenda dos Blocos

escala 1:25

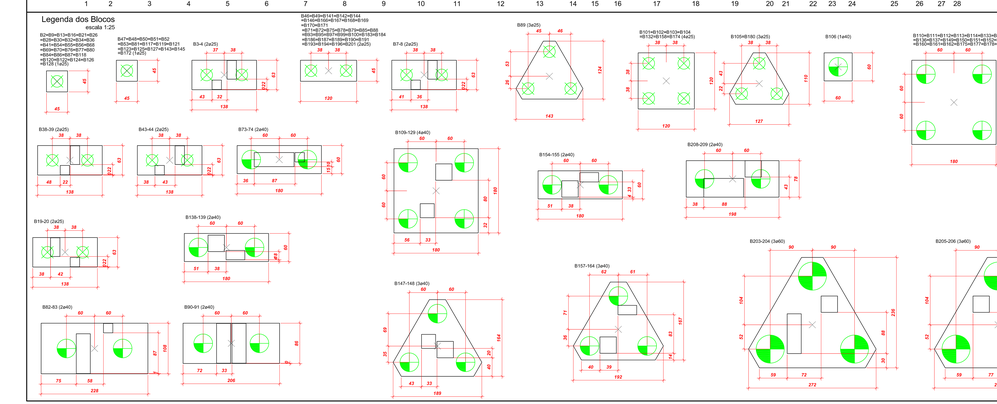

"OS BLOCOS MUITO PRÓXIMOS DO MURO DE ARRIMO OU QUE TENHAM PQUENA DISTÂNCIA ENTRE SI DEVEM SER EXECUTADOS JUNTO COM AS ESTACAS DO MURO DE ARRIMO

Resumo dos Materiais Blocos

AÇO	DIAM	C.TOTAL (m)	PESO (kg)
CA50	6,3	3991,6	1571,1
	8,0	1116,5	304,6
	10,0	1048,5	644,4
	12,5	155	149,3
	16,0	2096,3	4092
PESO TOTAL			
CA50	6059		

Vol. de concreto total (C-20) = 116,14 m³
Área de forma total = 352,27 m²

Resumo dos Materiais Espera dos Pilares

AÇO	DIAM	C.TOTAL (m)	PESO (kg)
CA50	6,3	12,8	3,1
	10,0	230,7	142,2
	12,5	1003,2	968,2
	16,0	151,2	238,8
	20,0	335,1	826,4
	25,0	133,4	513,7
CA60	5,0	116380,2	18246,4
PESO TOTAL			
CA50	4870,9		
CA60	18246,4		

Estacas Escavadas

Simbologia	qtde	Quantidade (cm)
	25	163
	40	179
	60	9

ne = número de estacas por bloco

de = diâmetro da estaca

ca = cota de arrasamento das estacas em relação ao piso do terreo

PA = pilares do muro de arrimo

E = estacas do muro de arrimo

pf = profundade útil da estaca (medida apartir do final do aterro)

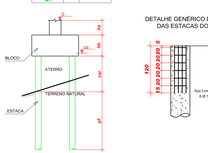

O AÇO DAS ESTACAS DOS PILARES DO MURO DE ARRIMO ESTÁ QUANTIFICADO NA ESPERA PILARES VER PRANCHA DET. MURO DE ARRIMO.

DETALHE GENÉRICO DE ARMADURA DAS ESTACAS DOS BLOCOS

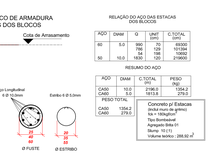

RELAÇÃO DO AÇO DAS ESTACAS DOS BLOCOS

AÇO	Diâmet	Q	UNIT (m)	C.TOTAL (m)


		fck = 16kg/cm²	
		Tipo Bombeável	
		Agregado: Brita 01	
		Slump: 16 (±)	
		Volume Aprox.: 288,92 m³	

Importante:

A empresa que executará as estacas deverá, através de seu responsável técnico, ratificar por escrito o presente projeto de dimensionamento de estacas, ou apresentar novo projeto e enviá-lo ao autor do projeto estrutural para novo dimensionamento dos blocos.

A capacidade de carga das estacas foi calculada em função dos resultados do Ensaio STP realizado pela empresa SFC Sondagens Fundações e Construções Ltda.
Estaca prova deverá ser realizada para confirmar sondagem.

ALBUS ARQ. Albuh Arquitetura
Rua Joana de Rezende, 1564 – Boa Vista
Tel.: 88342-439 – Sobral – Ceará

OBRA:	GALPÃO DE ENGENHARIA – TEOFILO OTONI
PROPRIETÁRIO:	UNIVERSIDADE DOS VALES DO JEQUITINHONHA E MUCURI – UFVJM
LOCAL:	AVENIDA DR. LUIS BOAL PORTO, SALINAS, G/MG – BAIRRO: PRAINHA – TEOFILO OTONI/MG
PROJETO ESTRUTURAL	
CONTEÚDO:	PLANTA DE LOCAÇÃO E CARGAS
ESCALA:	1:75
DATA:	MARÇO/2012
FOLHA:	01 / 03
ESCALA:	A1
RESPONSÁVEL TÉCNICO:	ENG. CIVIL CARLOS HENRIQUE DE S. GONÇALVES
CREA:	116.... -D/MG