


CORTA BB

ESC. 1:100

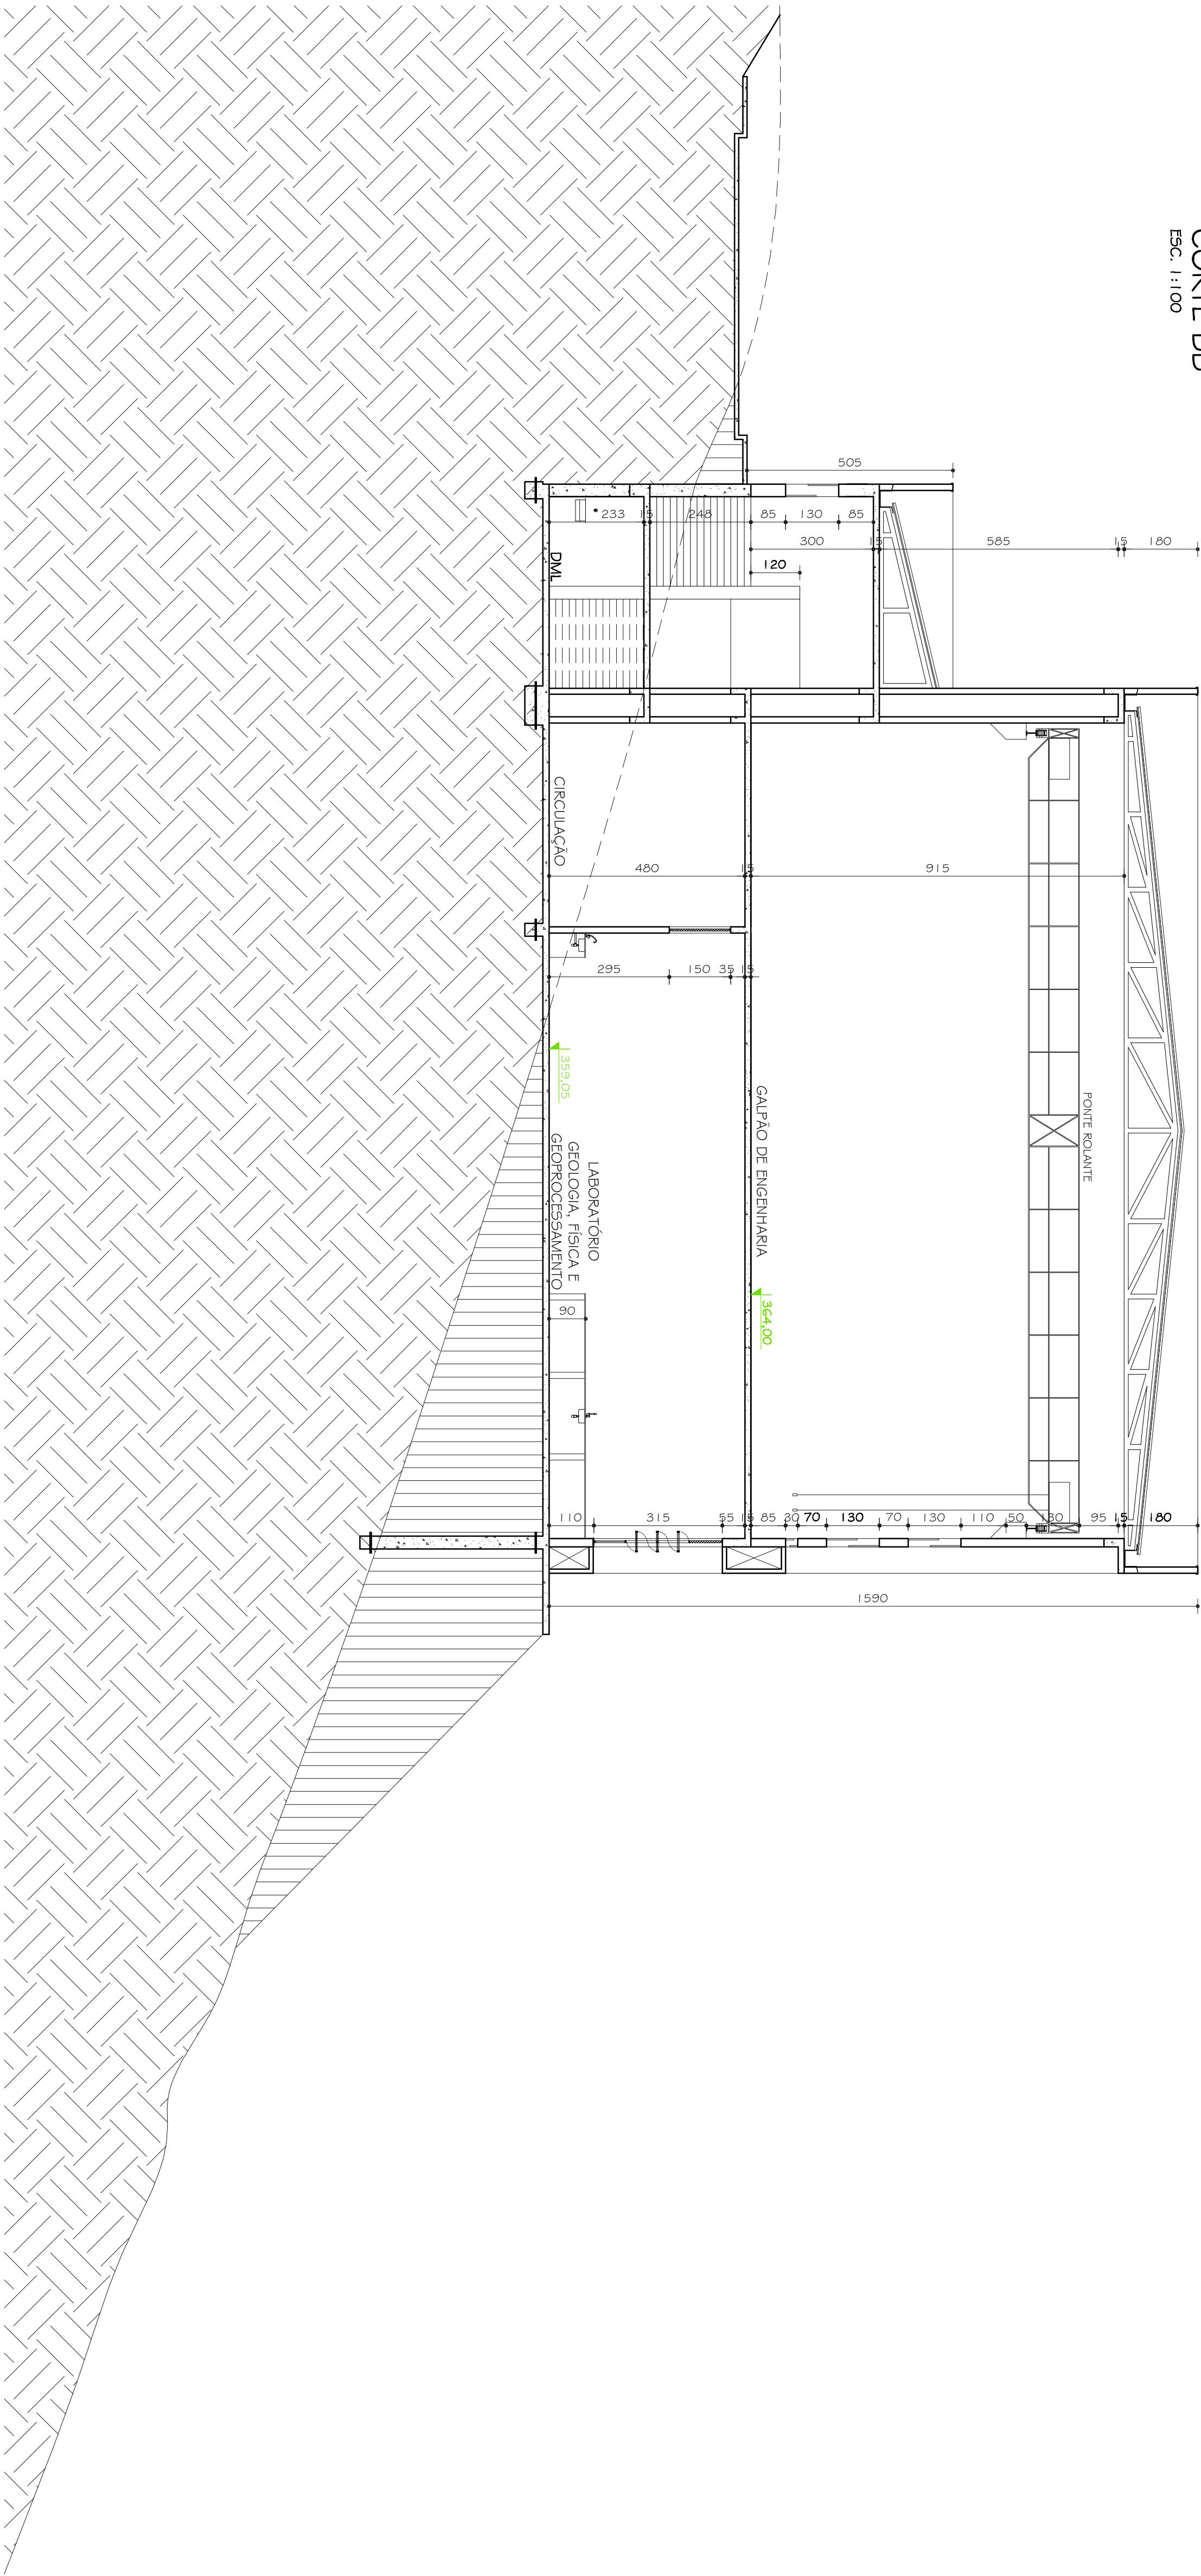

CORTA BB

ESC. 1:100

PROJEITO ARQUITETÔNICO EXECUTIVO			
CONFERIR MEDIDAS NA OBRA			
GALPÃO DE ENGENHARIA			
CAMPUS TEOFILO OTONI			
ARQUITETO: LUIS ROBERTO SILVA, SR. - CREA 15.000.157			
TÍTULO: CORTES AA E BB			
AUTOR: PROJETO ARQUITETÔNICO EIT			
DESENVOLVIDO POR: SÉBASTIÃO DE OLIVEIRA LOPES			
DATA: 29.09.2011			
VERSÃO: 01			
ARQUIVO: UPM_CTO_GALPÃO_ARQUIT_001_001_000			
06/18			