Click Here to upgrade to Unlimited Pages and Expanded Features
PDF Complete
Your complimentary use period has ended. Thank you for using PDF Complete.

GALPÃO DA ENGENHARIA - CAMPUS TEÓFILO OTONI

AVENIDA DR. LUIS BOALI PORTO SALMAN, S/Nº - BAIRRO PIRANGA - TEÓFILO OTONI/MG

PROPRIETÁRIO	RESPONSÁVEL TÉCNICO
UNIVERSIDADE FEDERAL DOS VALES DO JEQUITINHONHA E MUCURI CNPJ: 16.888.315/0001-57	Eng Antonio Warloch Neto CREA-SC 126928-2
	(ASSINATURA DO RESPONSÁVEL TÉCNICO)
PROJETO ELÉTRICO - DISTRIB. INTERNA	Equipe IOCH Engenharia

REFERÊNCIAS	PROJETO Nº:	DATA:	FOLHA:
DIST. INTERNA PAVTO TERREO.	076-11	23/09/2011	EL-05
DIST. INTERNA PAVTO TERREO.	ESCALA:	Nº DE FOLHAS:	
DETALHES GERAIS E SIMBOLOGIA	INDICADA	09	

ioch engenharia simultânea
engenharia
Rua General Idelfonso Vieira, 158 - América - Joinville - SC - CEP 89204-410
(0-47)3028-7770 - ioch@iochengbr - www.iochengbr
ISO 9001 certificado
simultânea

ESCALA 1:100

05 DISTRIBUIÇÃO ELÉTRICA PAVTO TERREO - GALPÃO DE TESTE

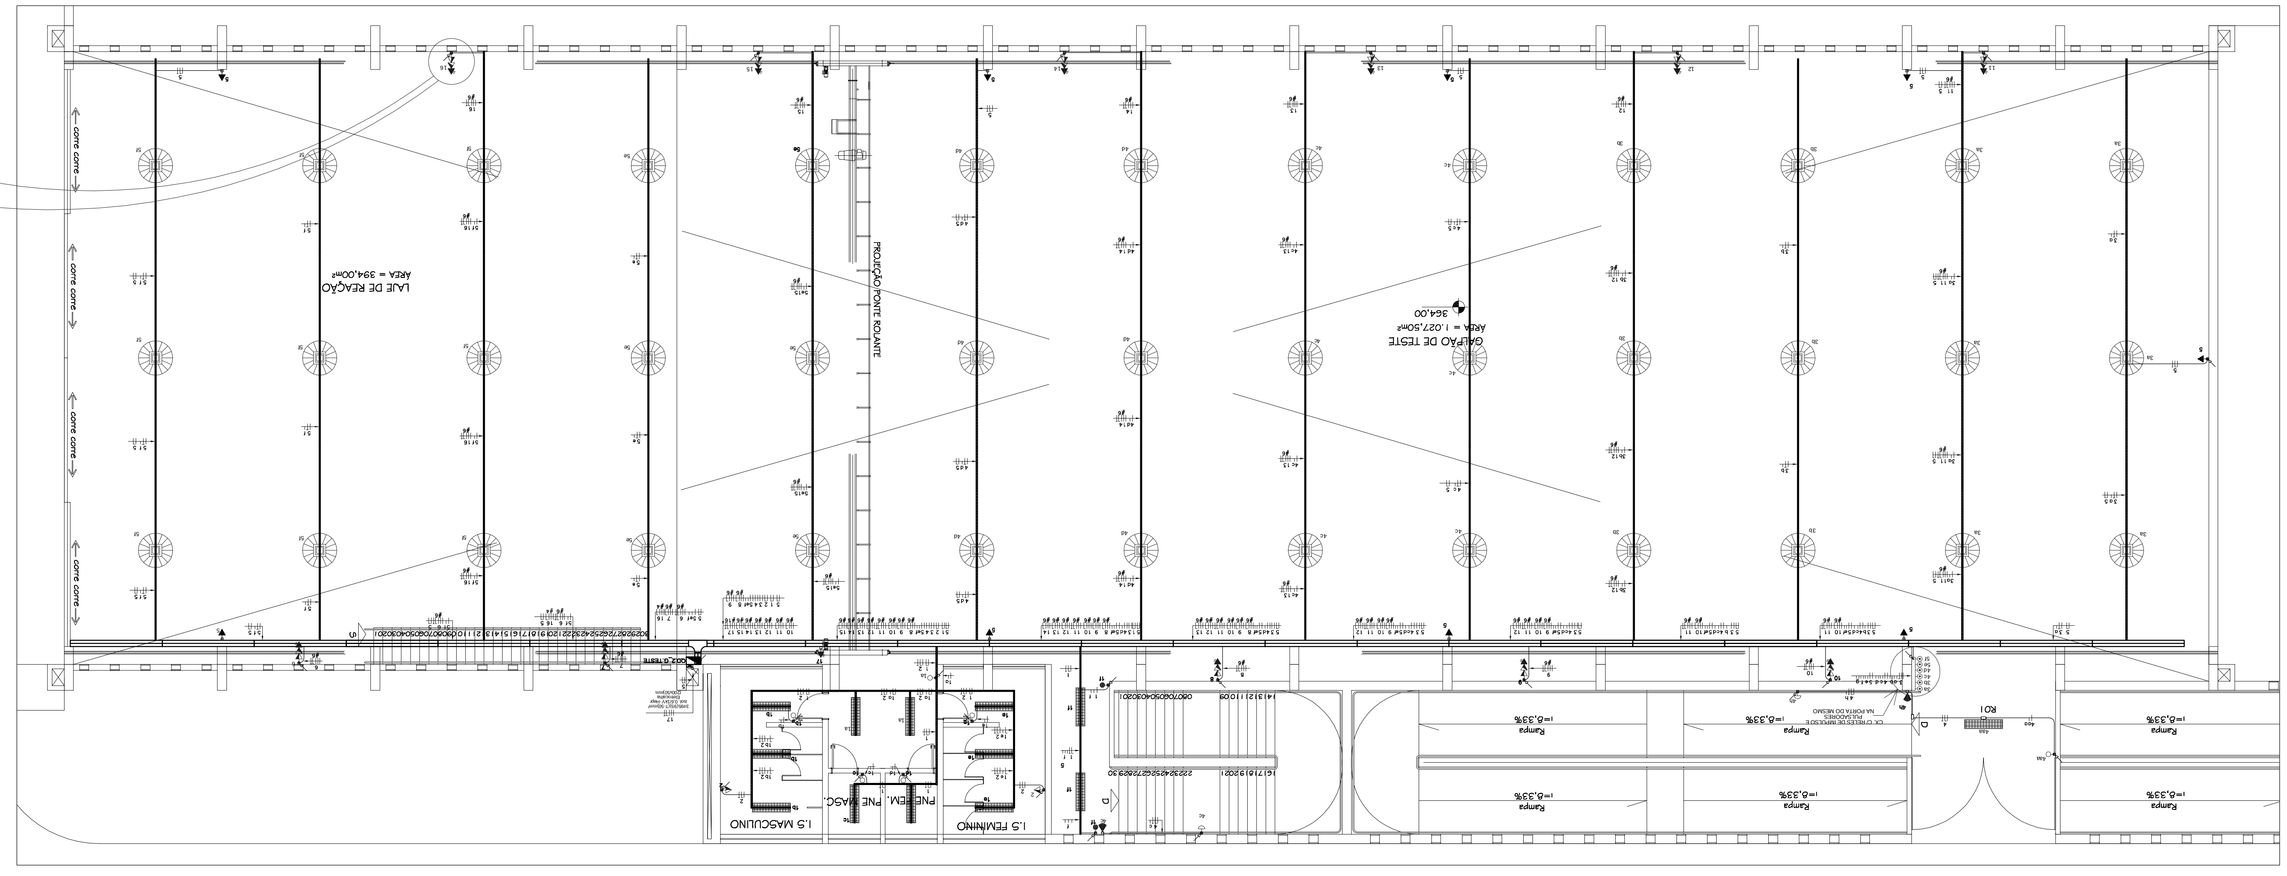
GALPÃO DE TESTE
ÁREA = 1.027,50m²
PROJEÇÃO FONTE ROLANTE
RAMPA