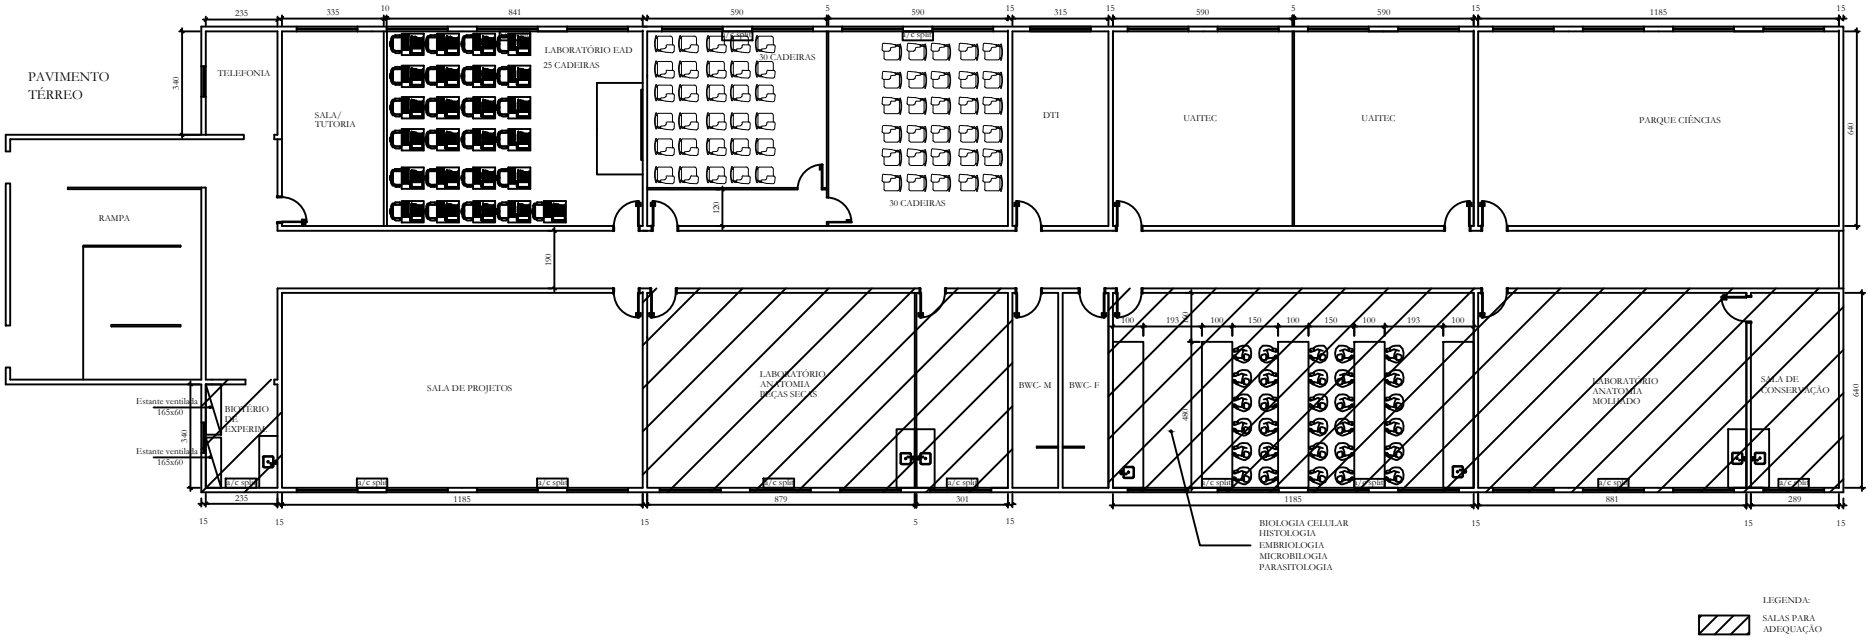
PAVIMENTO
TÉRREO
TELEFONIA
SALA/
TUTORIA
LABORATÓRIO EAD
25 CADEIRAS
30 CADEIRAS
30 CADEIRAS
DTI
UAITEC
UAITEC
PARQUE CIÊNCIAS
RAMPA
SALA DE PROJETOS
BIOTÉRIO
DE
EXPERIM.
Estante ventilada
165x60
Estante ventilada
165x60
LABORATÓRIO
ANATOMIA
PEÇAS SECAS
BWC- M
BWC- F
LABORATÓRIO
ANATOMIA
MOLHADO
SALA DE
CONSERVAÇÃO
BIOLOGIA CELULAR
HISTOLOGIA
EMBRIOLOGIA
MICROBILOGIA
PARASITOLOGIA
LEGENDA:
SALAS PARA
ADEQUAÇÃO