
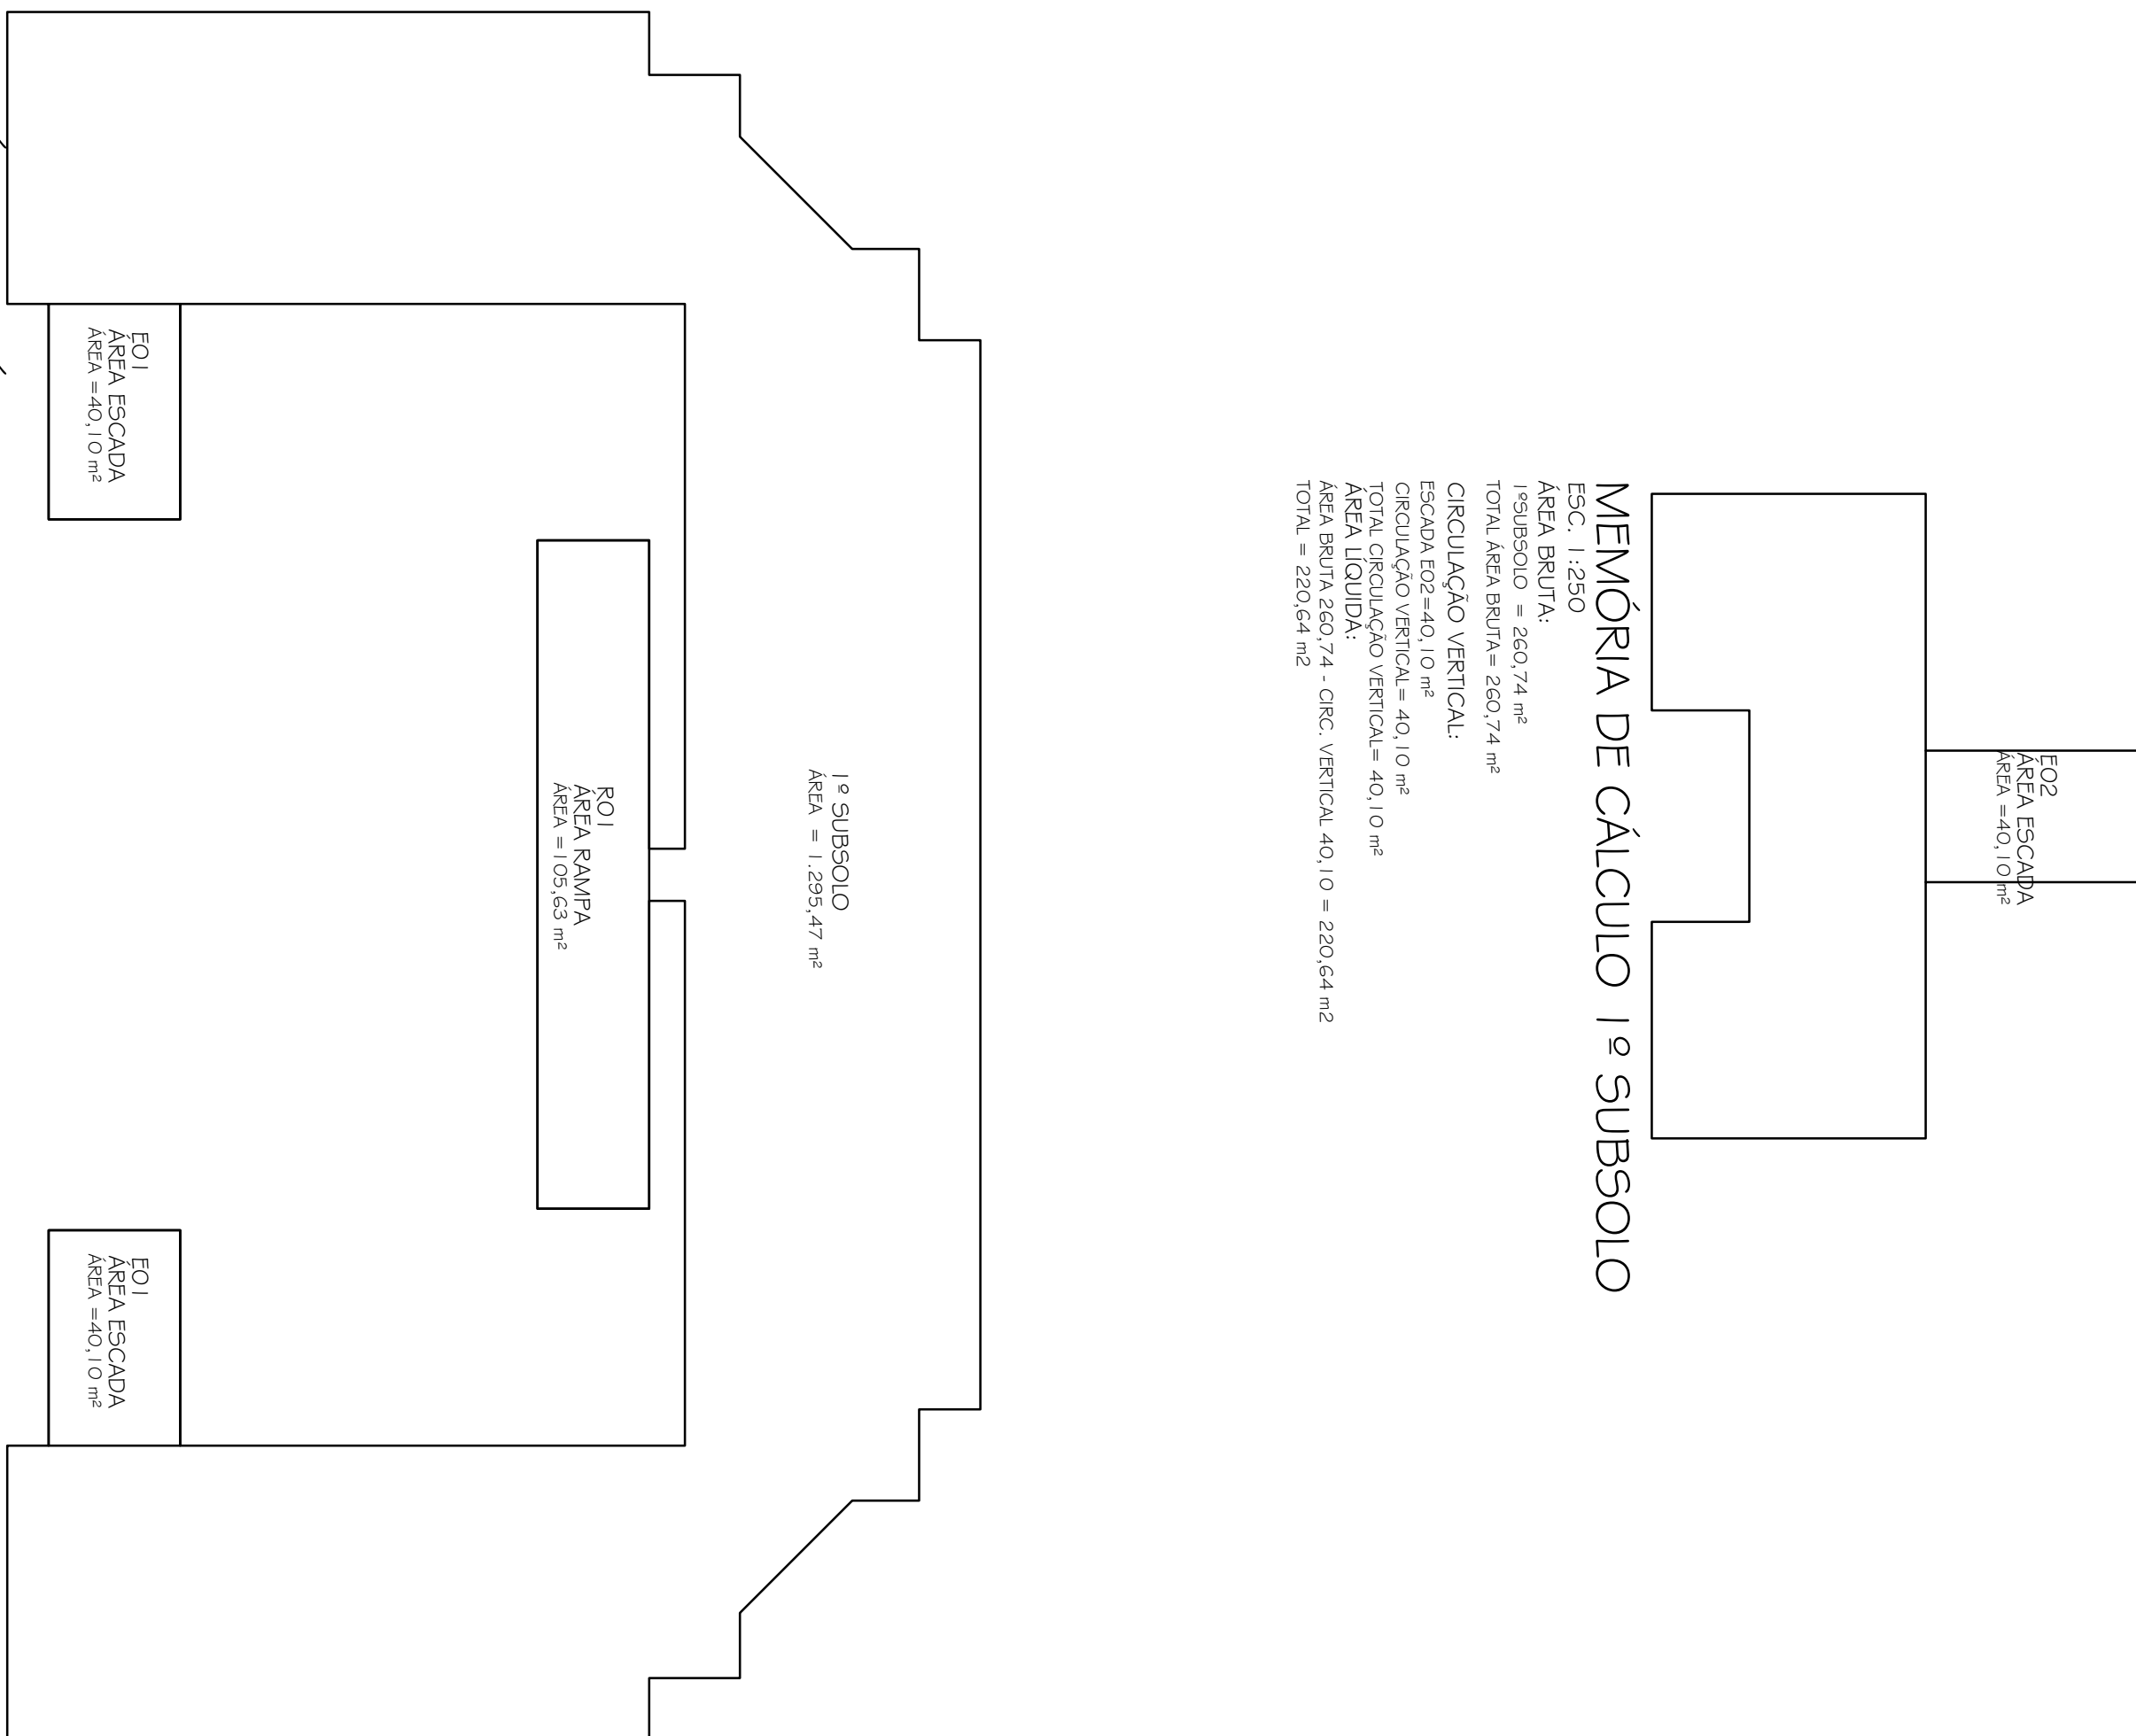
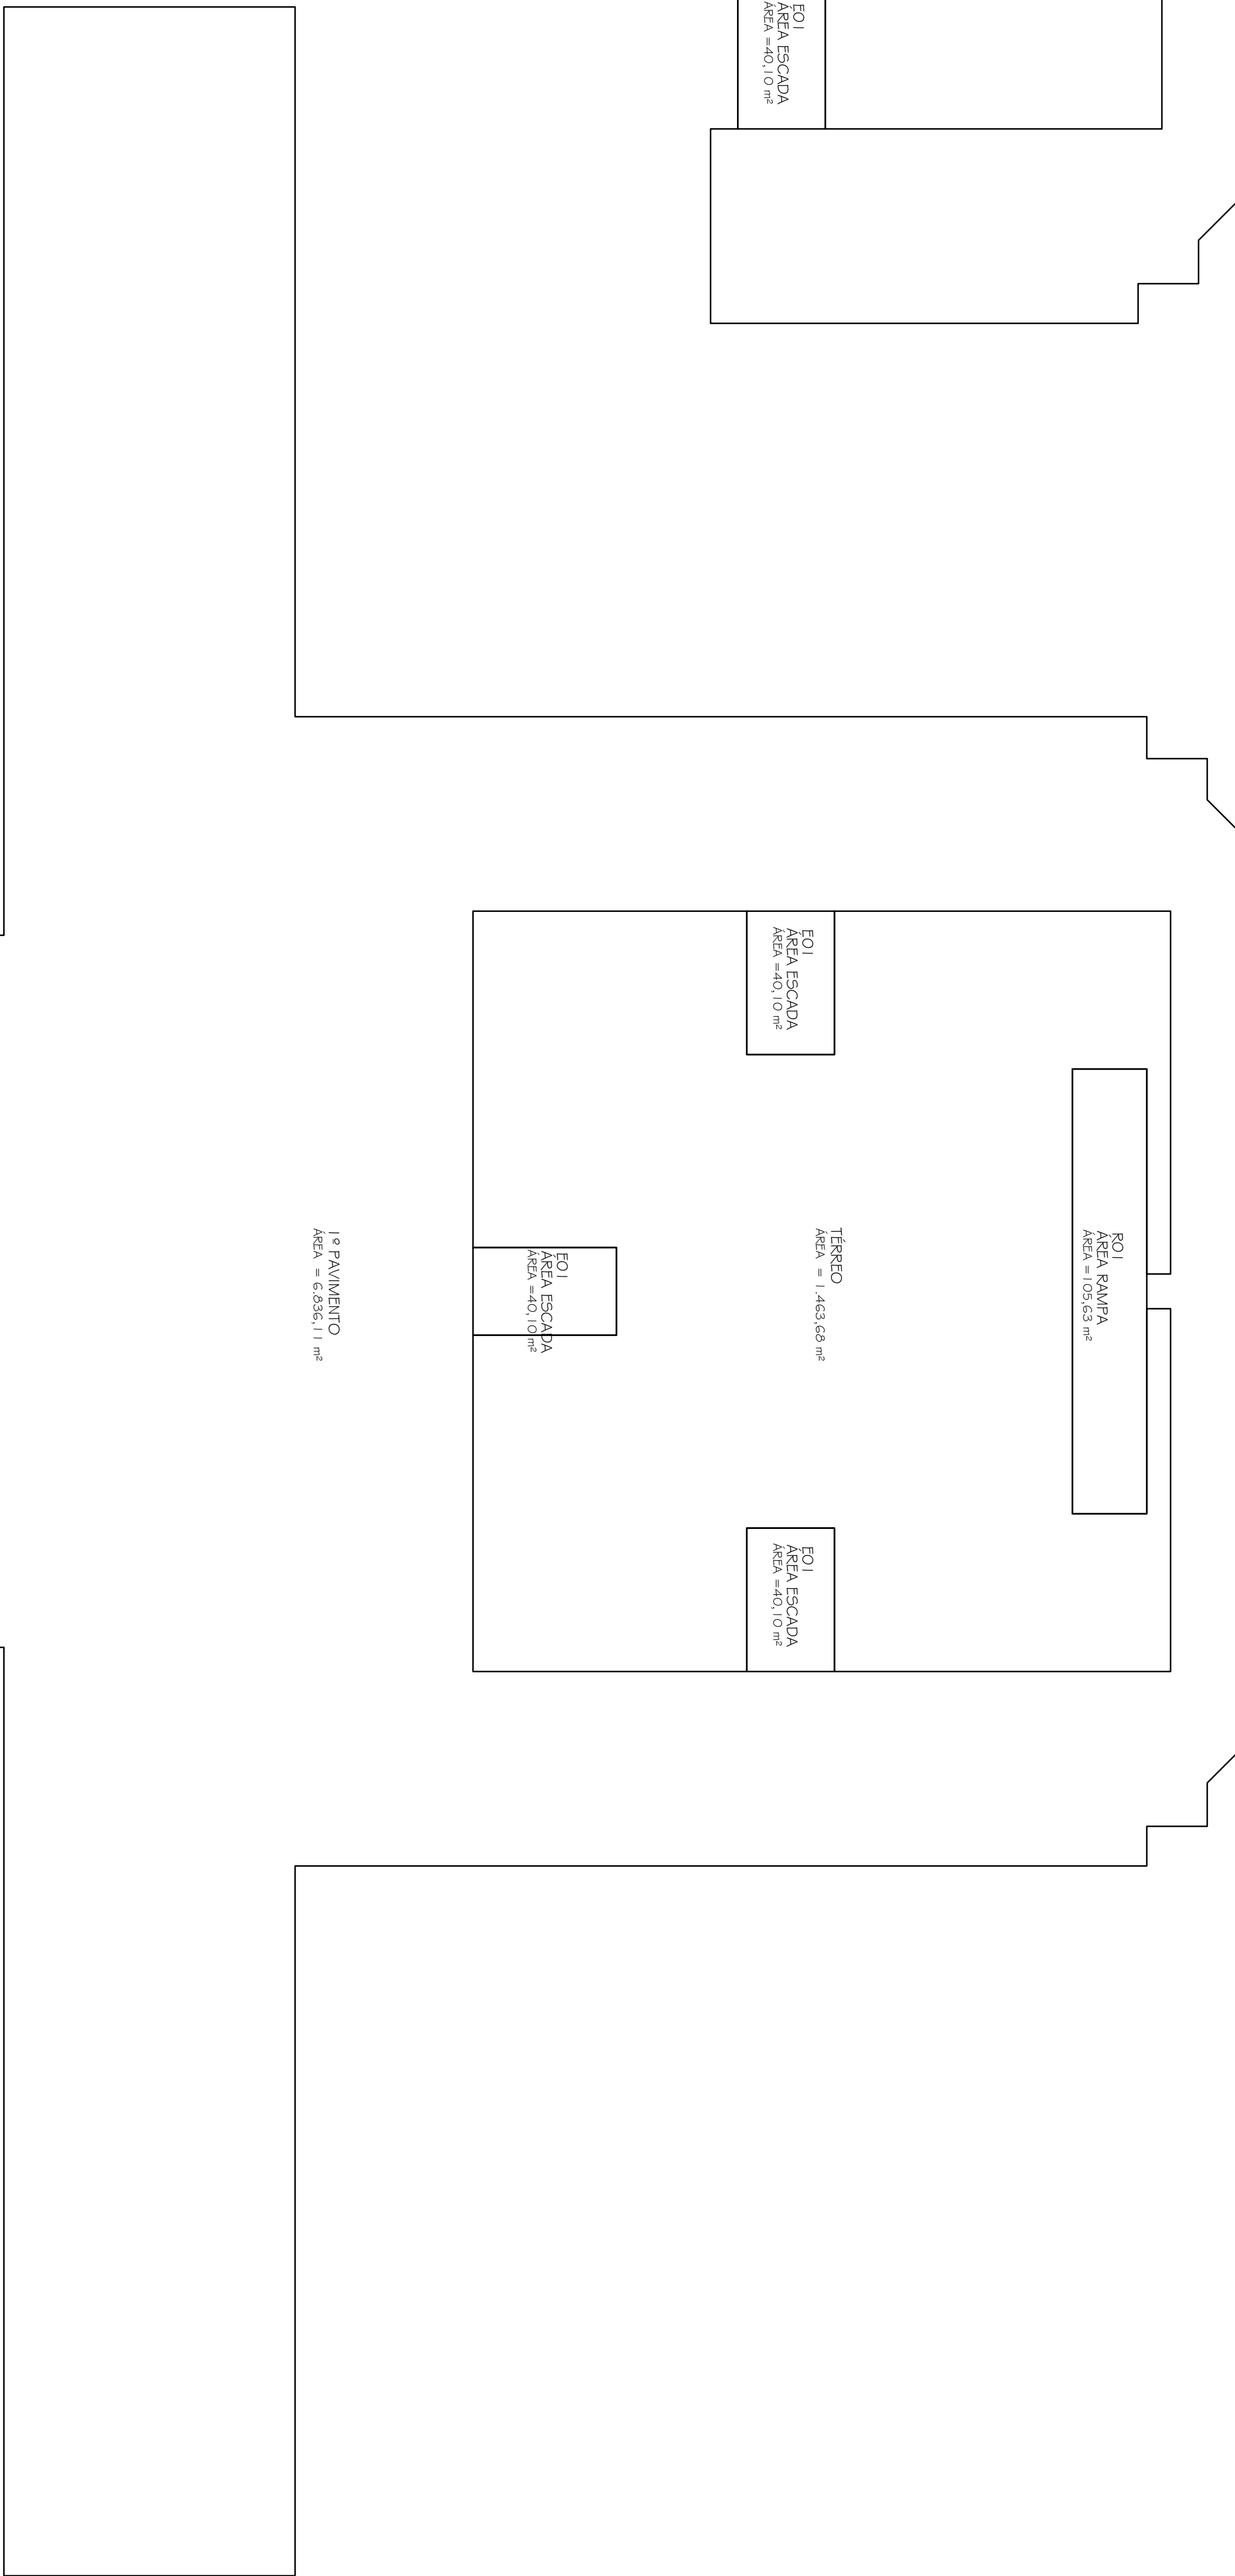
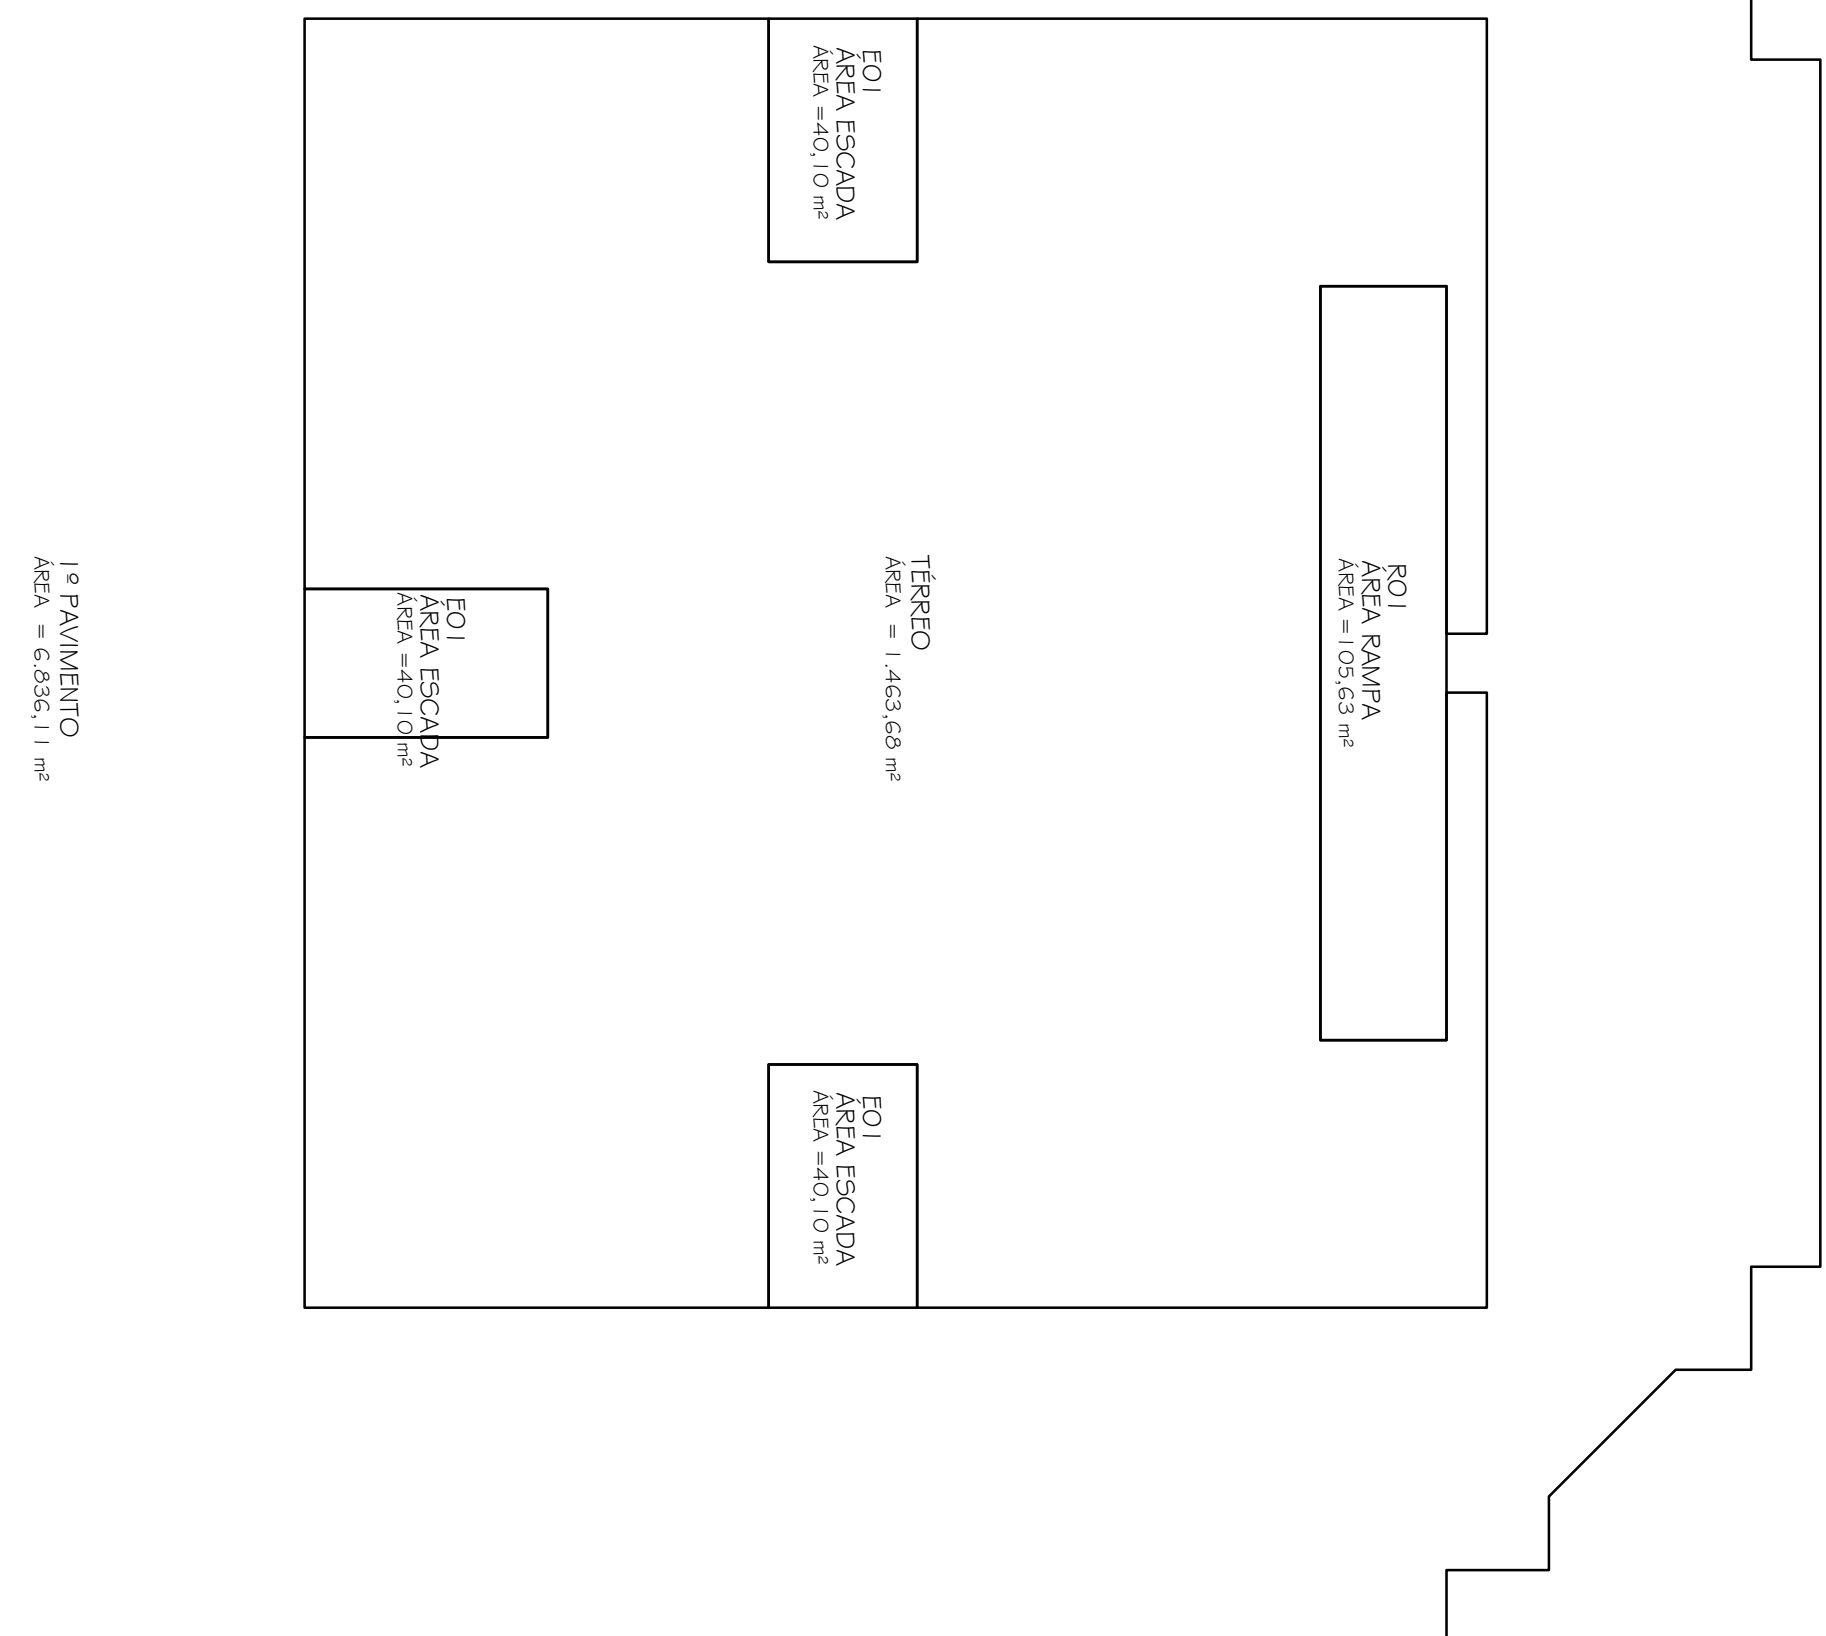


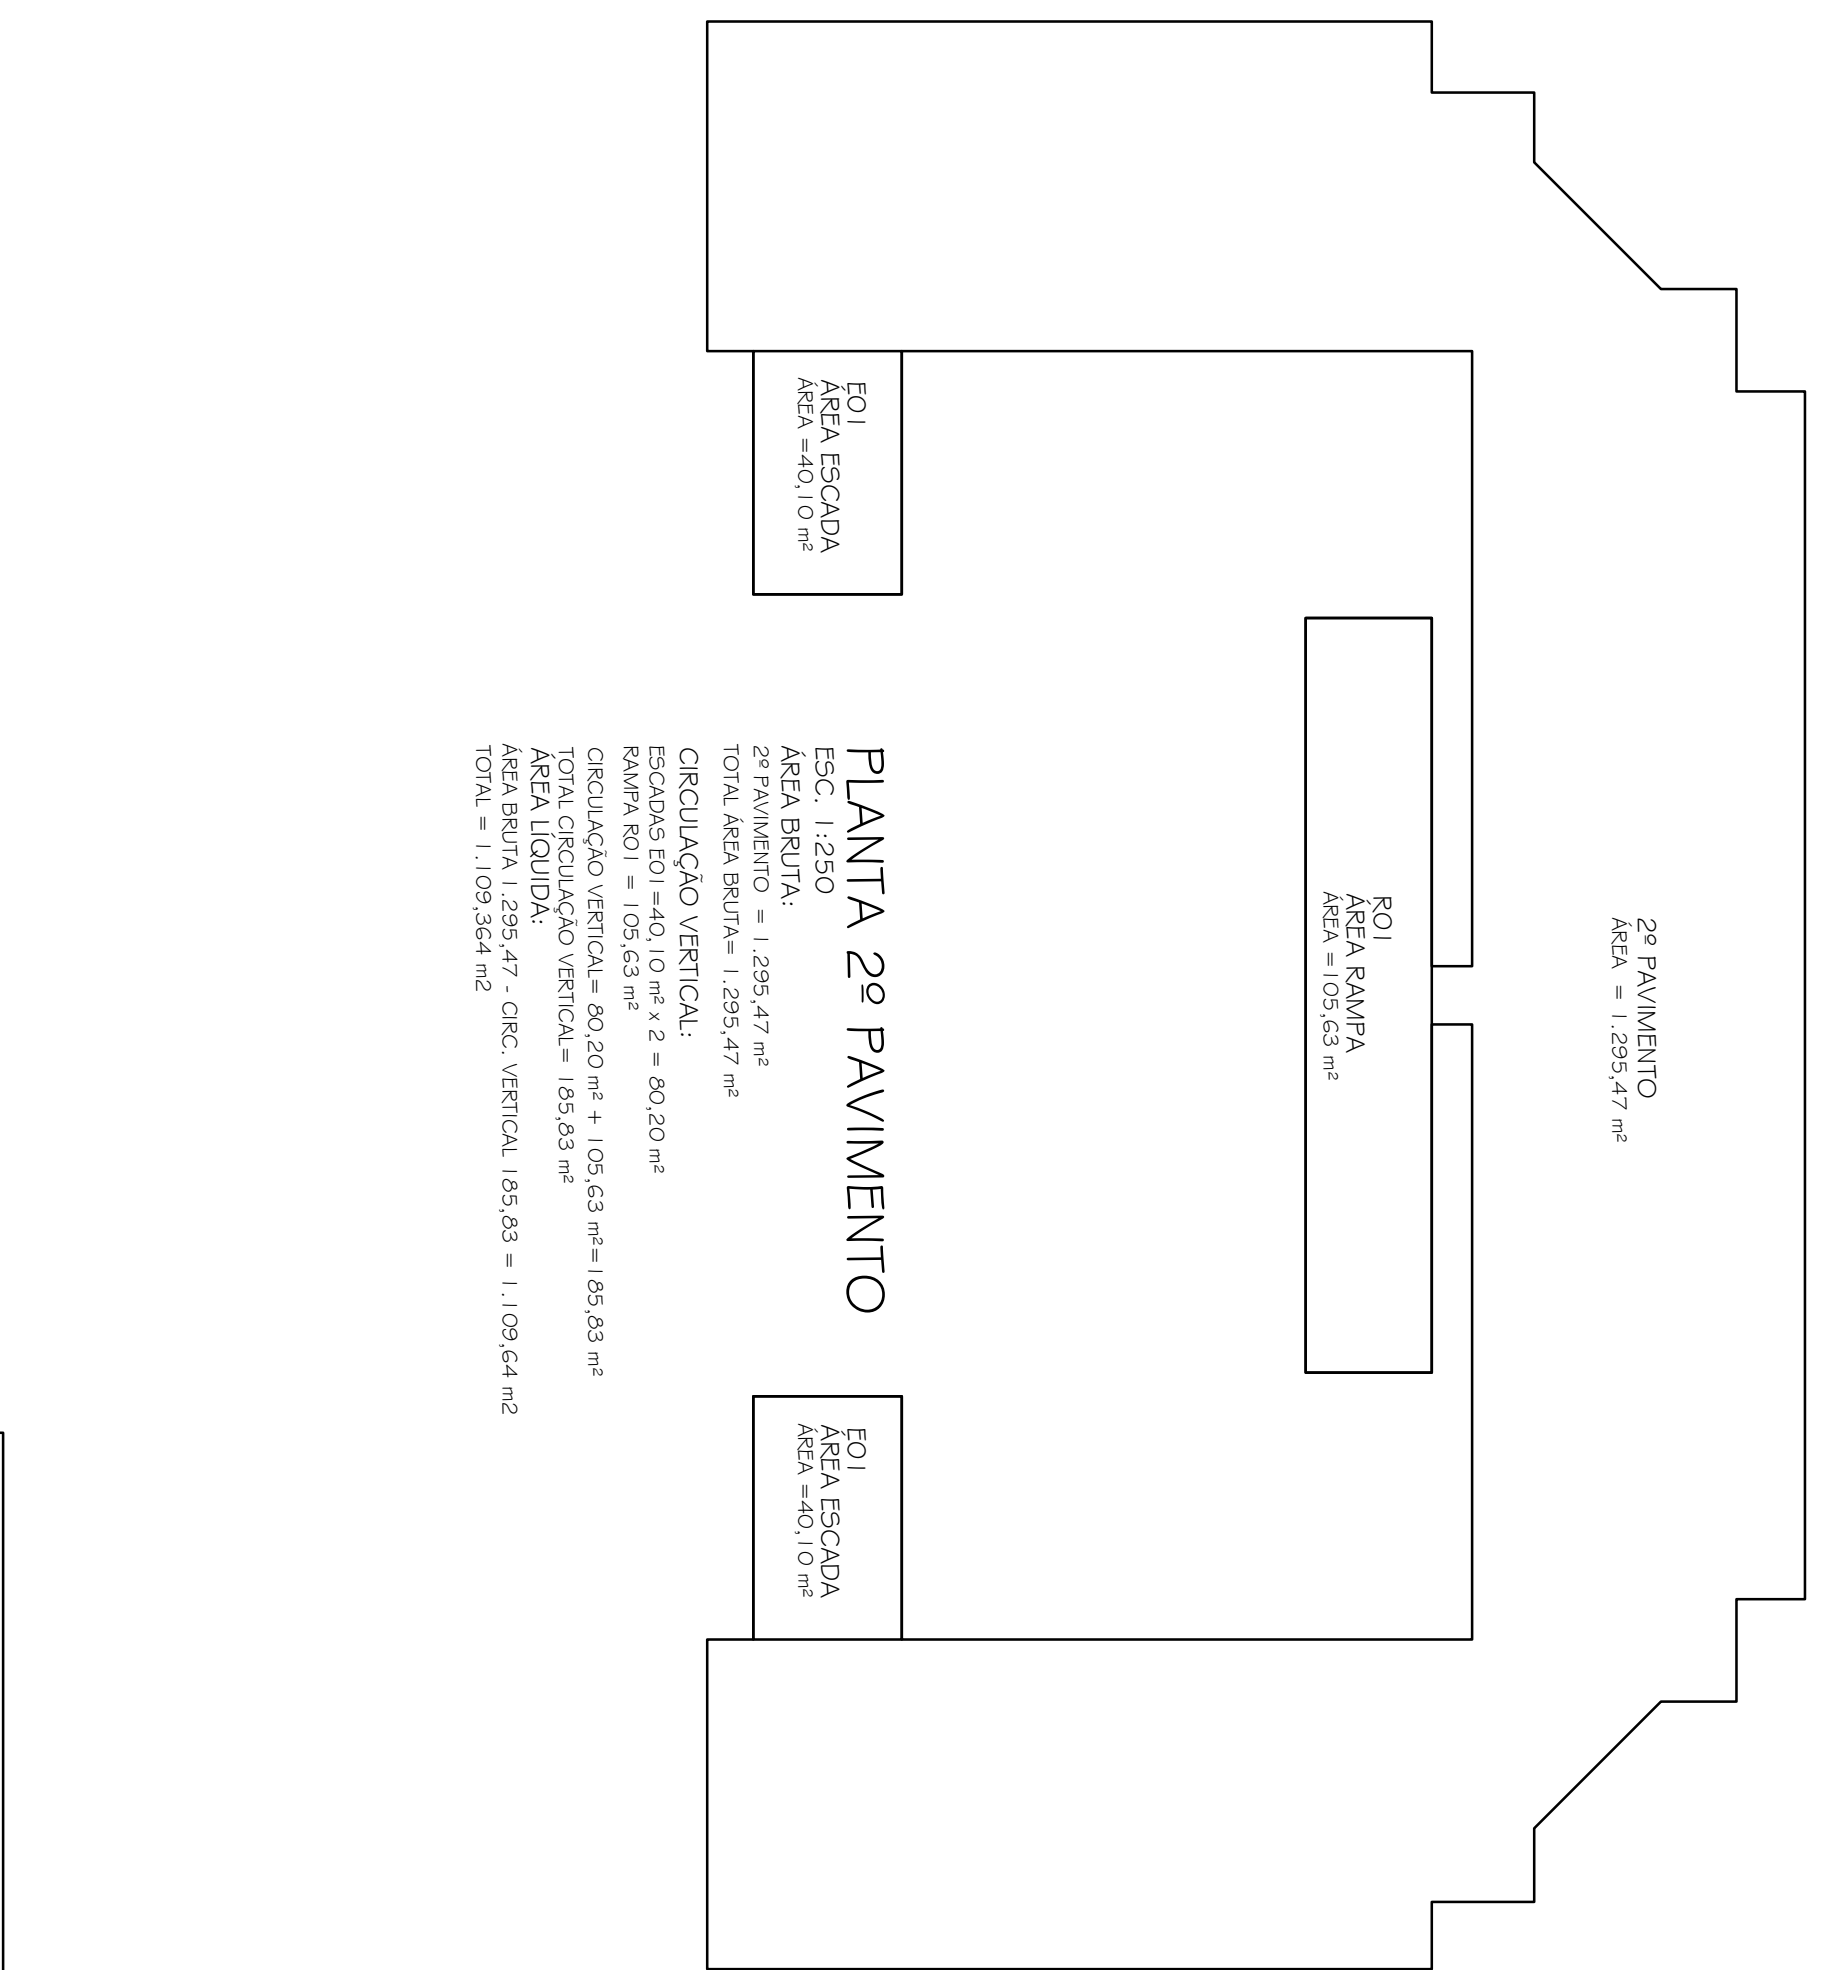


























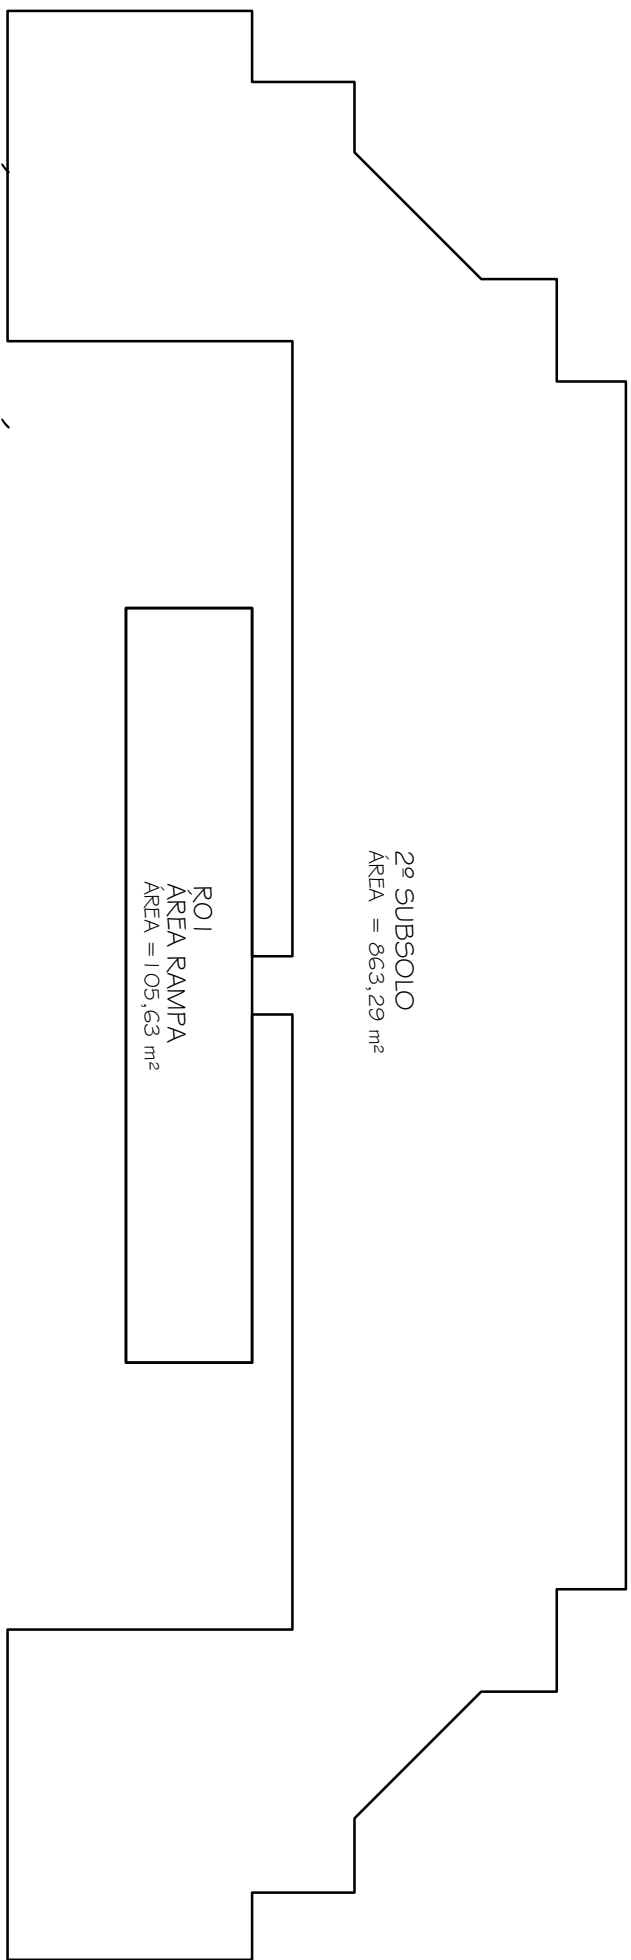

ESQ. 1:250
ÁREA BRUTA:
TOTAL = 757,66 m²

PAVIMENTO	ÁREA BRUTA (m ²)	ÁREA A DESCONTAR (m ²)	ÁREA LÍQUIDA
3º SUBSÓLO	863,29	105,63	757,66
1º SUBSÓLO	260,74	40,10	220,64
TÉRREO	5.372,43	125,83	5.146,60
TOTAL	9.087,34	703,22	8.384,12

ÁREA BRUTA TOTAL = 9.087,34 m²
 ÁREA LÍQUIDA TOTAL = 8.384,12 m²

[illegible]