


PLANTA SITUAÇÃO CAMPUS
ESC. 1:5.000

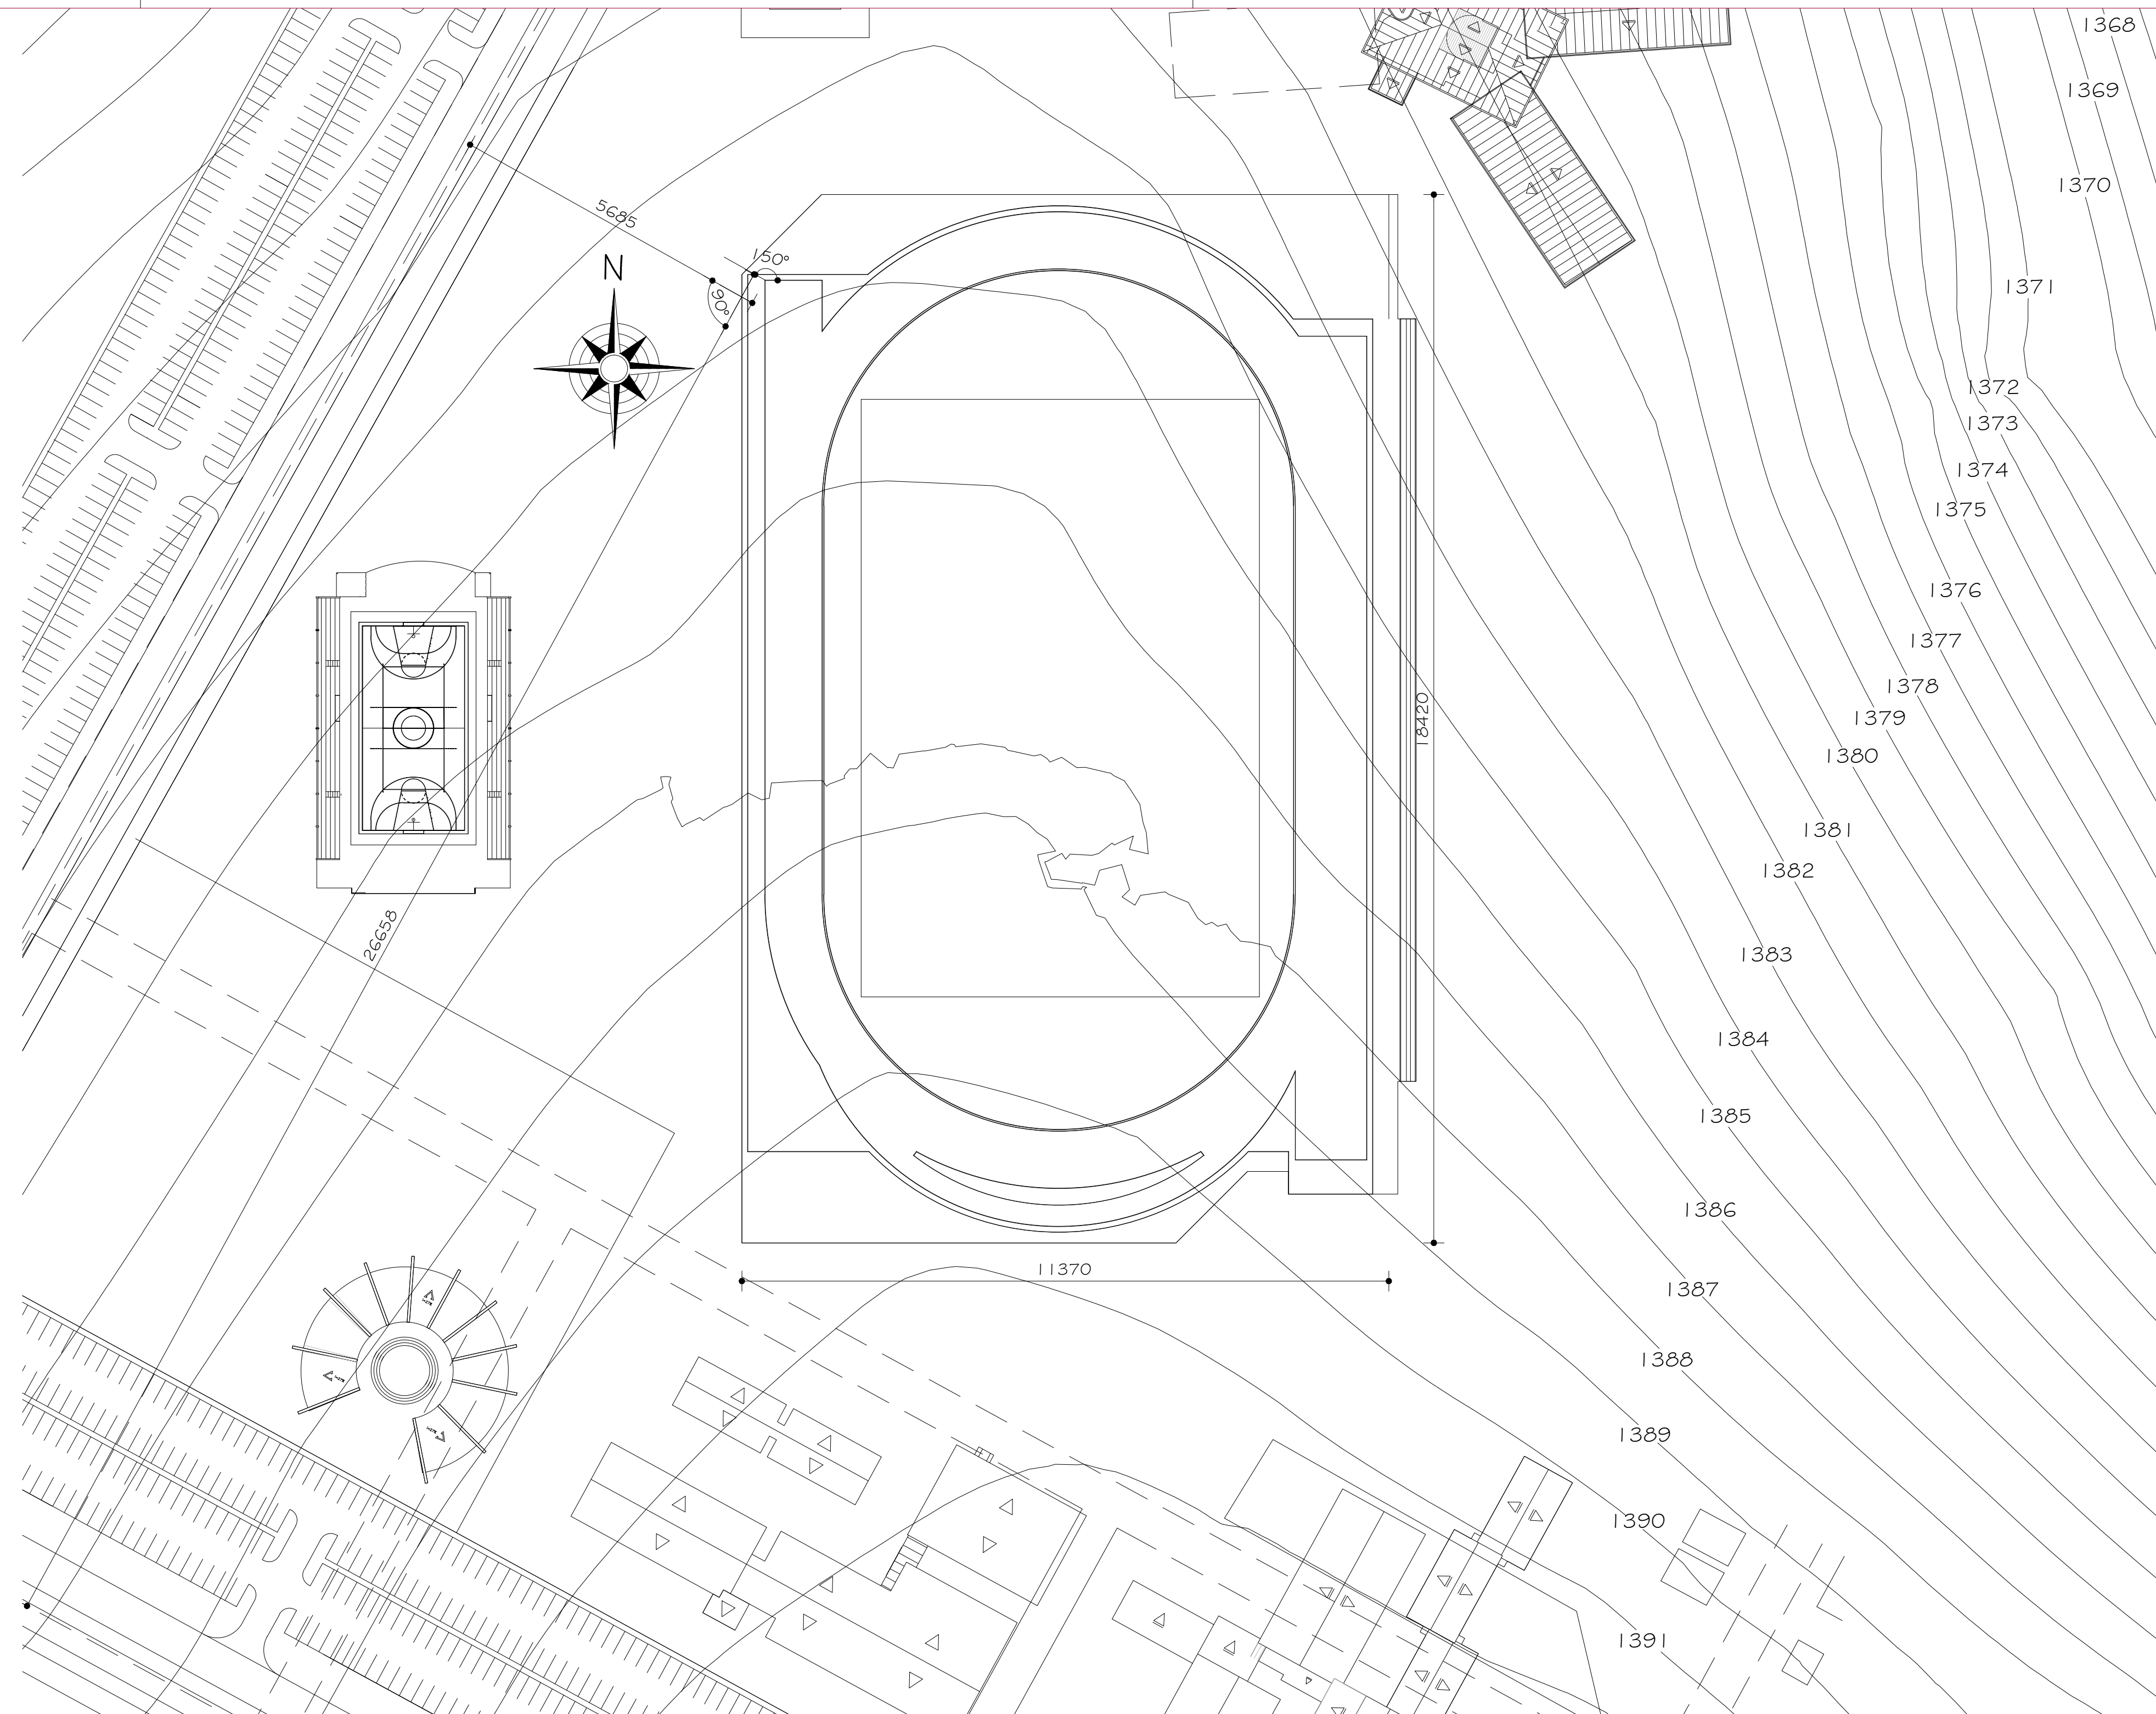

PLANTA LOCAÇÃO CAMPO DE FUTEBOL /
PISTA DE ATLETISMO
ESC. 1:1.000

PISTA DE ATLETISMO - CAMPUS JK CAMPUS JK / DIAMANTINA RODOVIA MG 367, KM 583, Nº 5000 - ALTO DA JACUBA - DIAMANTINA/MG			
PROPRIETÁRIO:	UNIVERSIDADE FEDERAL DOS VALES DO JEQUITINHONHA E MUCURI	CNPJ	16.888.315/0001-57
TÍTULO PISTA DE ATLETISMO - PLANTA DE SITUAÇÃO/LOCAÇÃO			
AUTOR PROJETO / RT: Leonardo Rebouças de Brito Figueiredo CREA: 175.952/D			
AUTOR PROJETO: Leonardo Rebouças de Brito Figueiredo			
VERSÃO: VERSAO 1	DATA: 09.09.2016	AUTOCAD: LEONARDO	FOLHA: 01/14
ARQUIVO: 01 - SITUAÇÃO			