

RELATÓRIO DO AÇO


Positivo Y



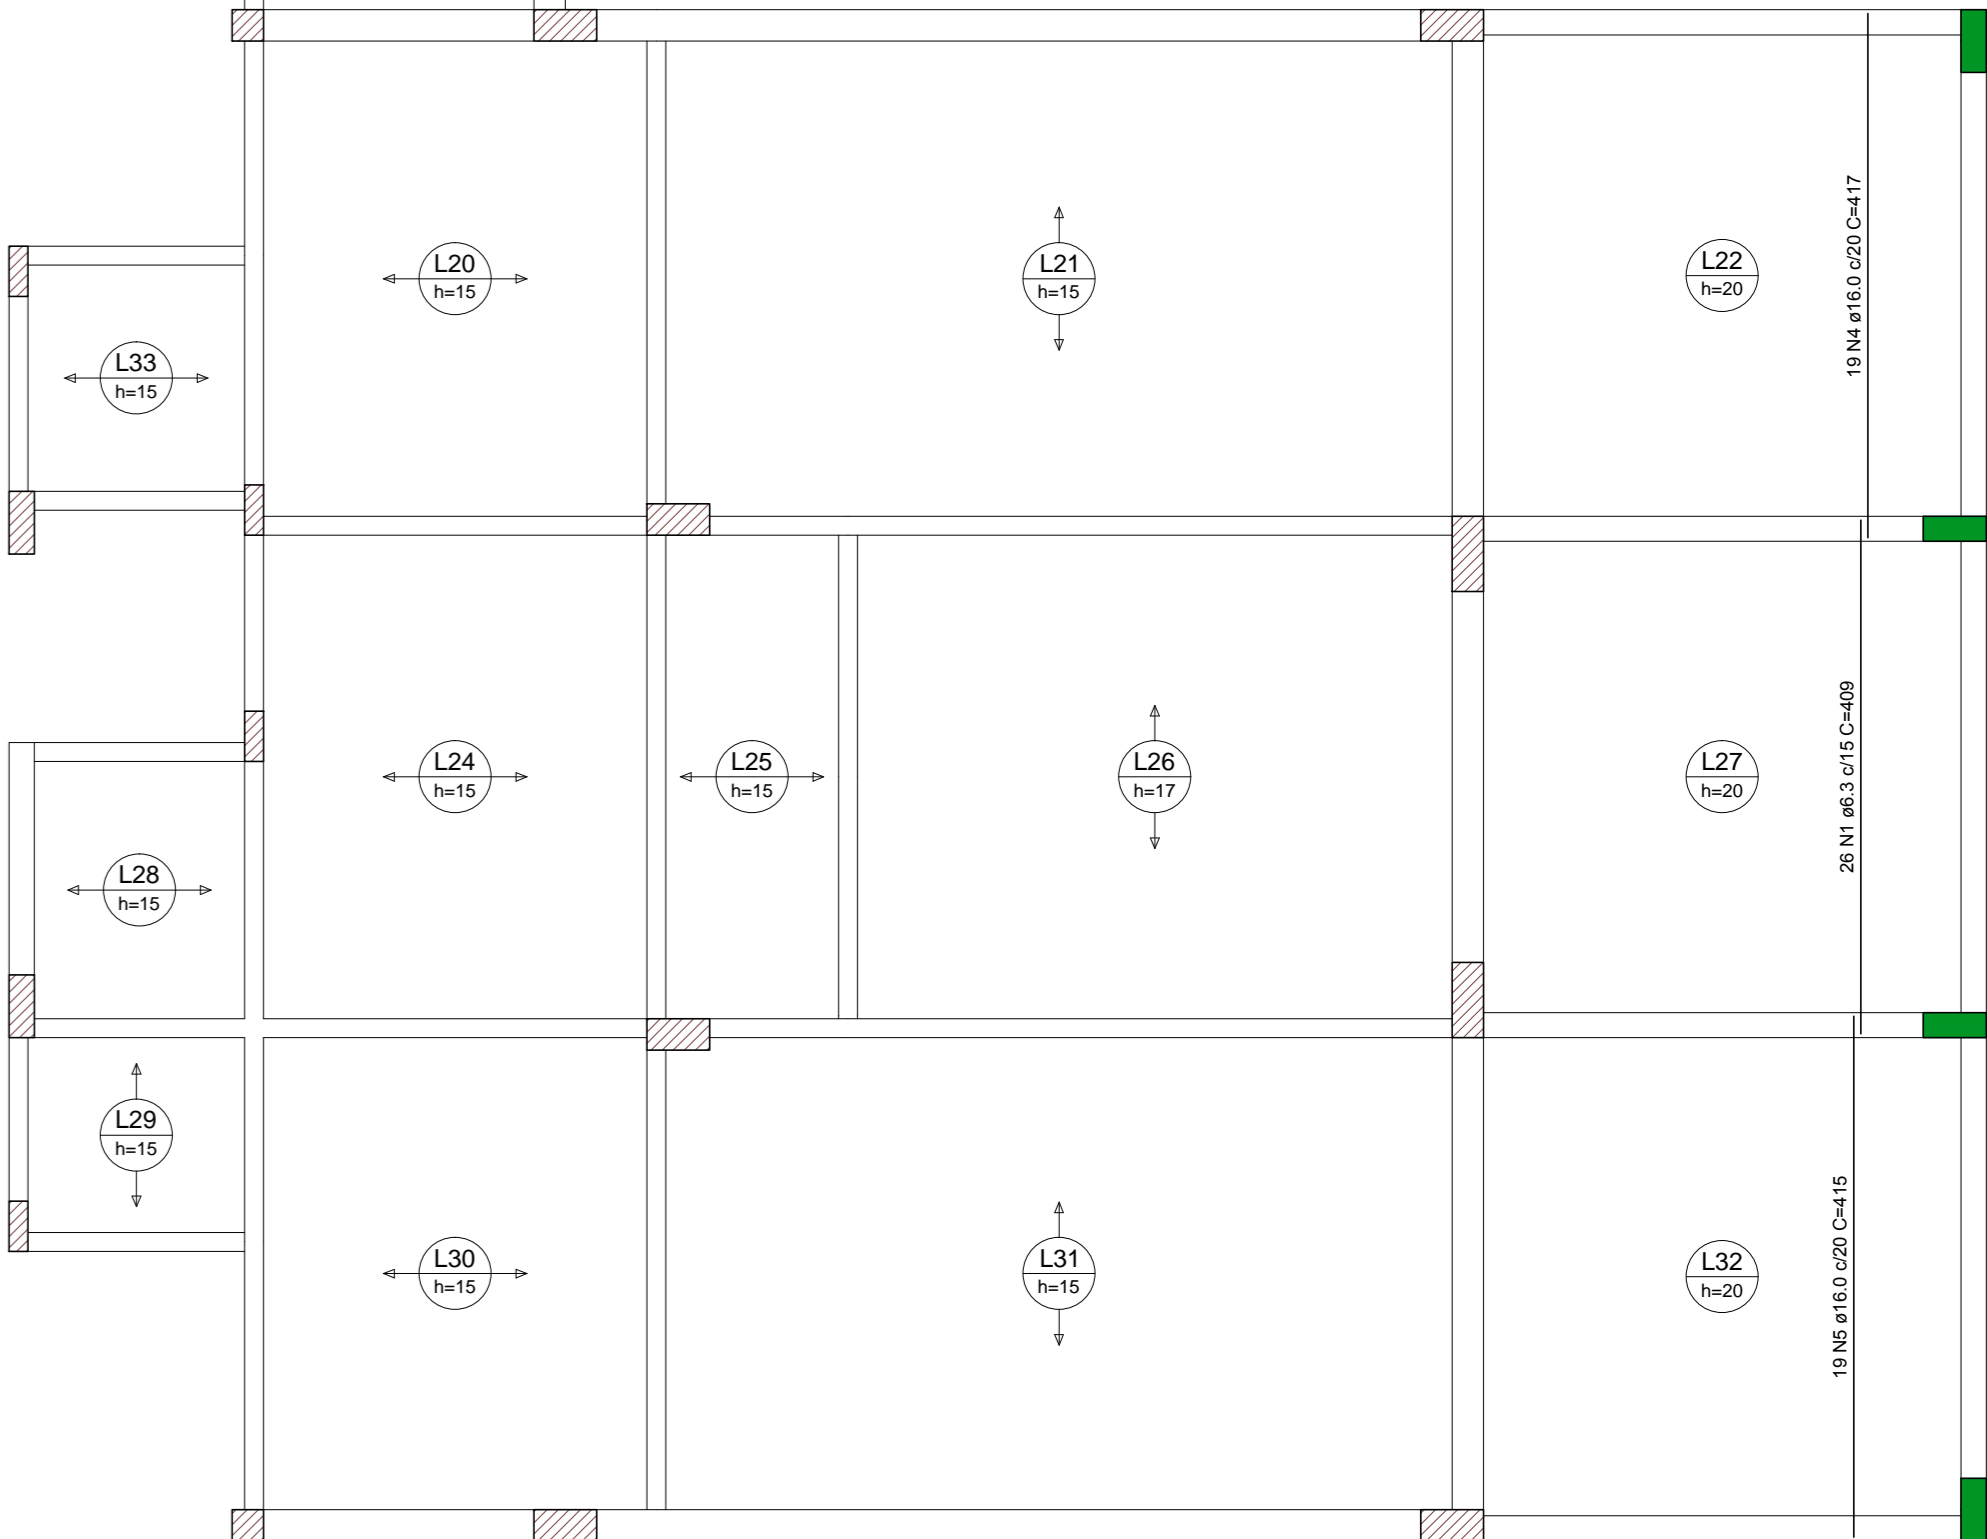

Armação positiva das lajes do pavimento BALDRAME (Eixo Y)

escala 1:50

Notas:

01 NBR6118:2014 - Classe de Agressividade Ambiental a II (estrutura revestida).

02 NBR6118:2014 - Concreto com fck=30MPa - Água CA=50.

03 NBR6118:2014 - Cobrimentos fixados nas respectivas plantas de detalhes de armações.

04 Unidades: diâmetro do aço em milímetro; espaçamento e comprimento em centímetro; níveis em metro.



Avenida Atlântica, 80 - Imbuizão - Imbuizão/SC - fone: (48)3255-3163

| | |
|--|--------------------------------|
| OBRA: PREDIO MEDICINA - C. TEÓFILO OTONI | PROPRIETARIO: UFVIM - MG |
| AUTOR: MAICON M. MORAIS-CREA/SC 129409-0 | ESCALA: INDICA PRANCHAS: |
| RESP. TÉCNICO: Eng. Maicon M. Moraes -CREA/SC 129409-0 | DESENHO: MAICON 13/41 |
| DATA: Setembro/2018 | Nº DESENHO: UPM-DWG-EST-PE-013 |
| CONTEUDO: Armação lajes baldrame. | ÁREA: 1551,00 m² |