


Cobertura Caixa

Reservatórios

Cobertura

Superior

Térreo

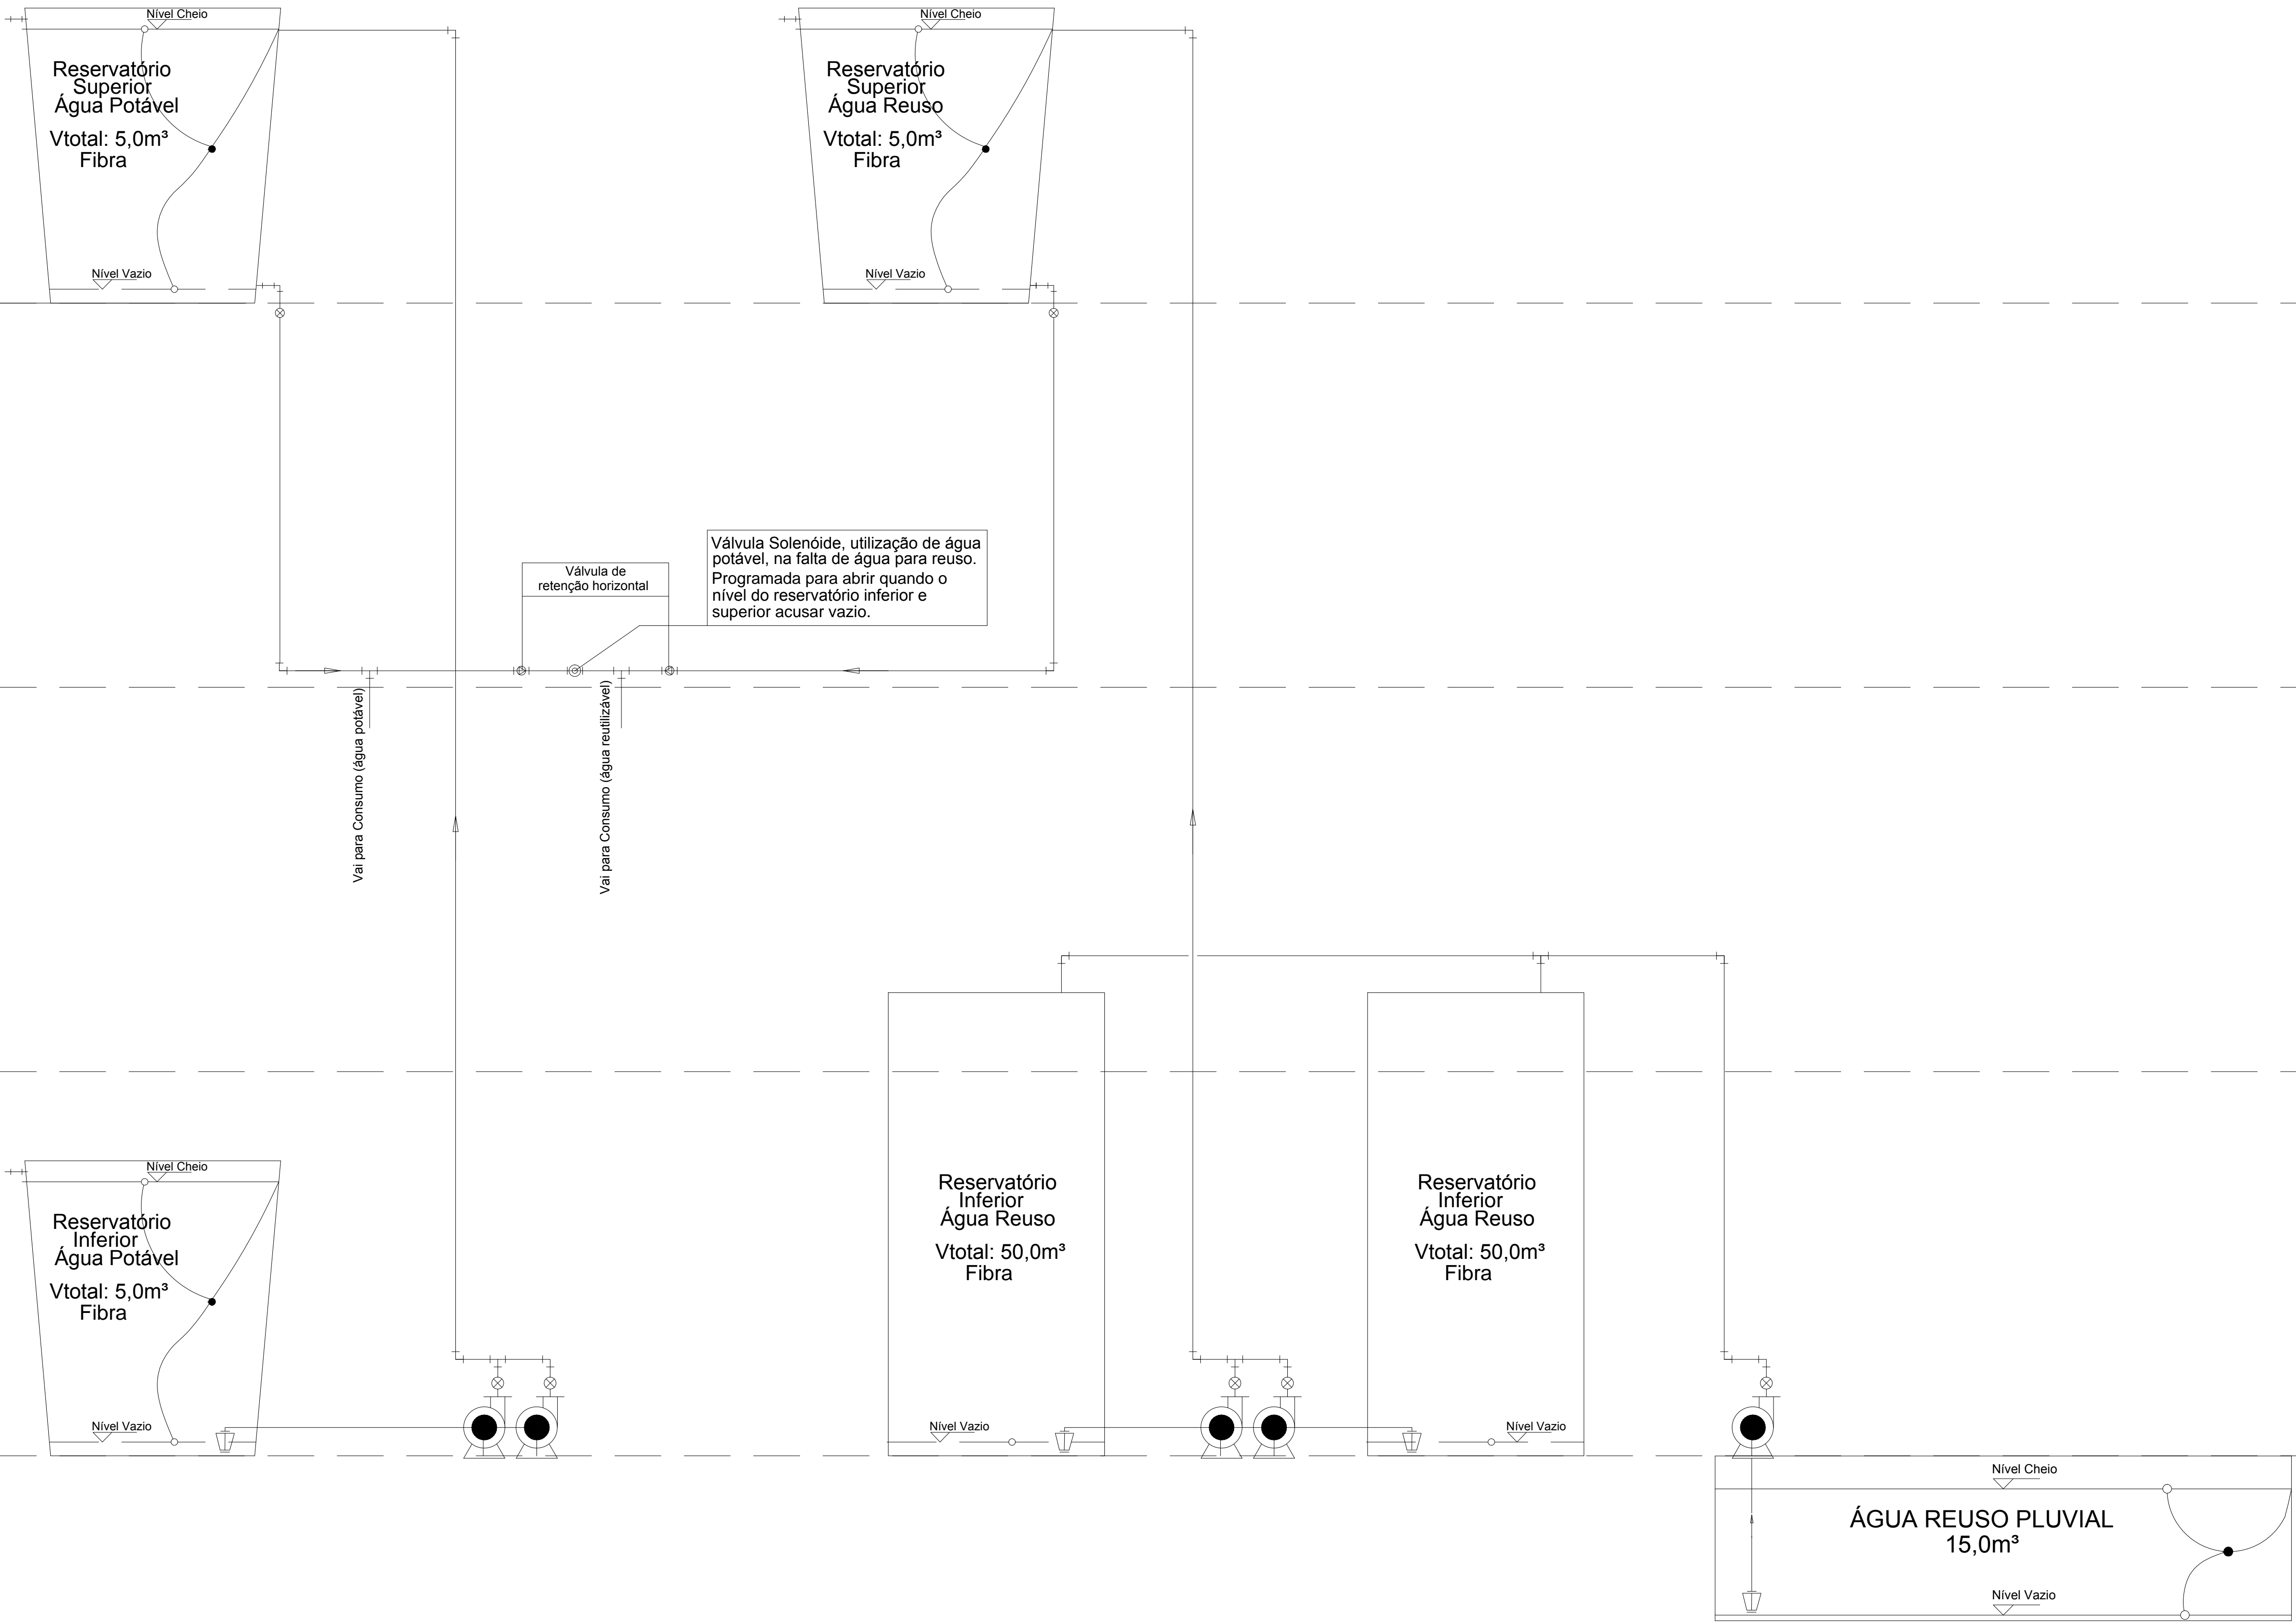

ESQUEMA DE INTERLIGAÇÃO ENTRE OS RESERVATÓRIOS  
S/ Esc.