


FACHADA
ESCALA 1:75

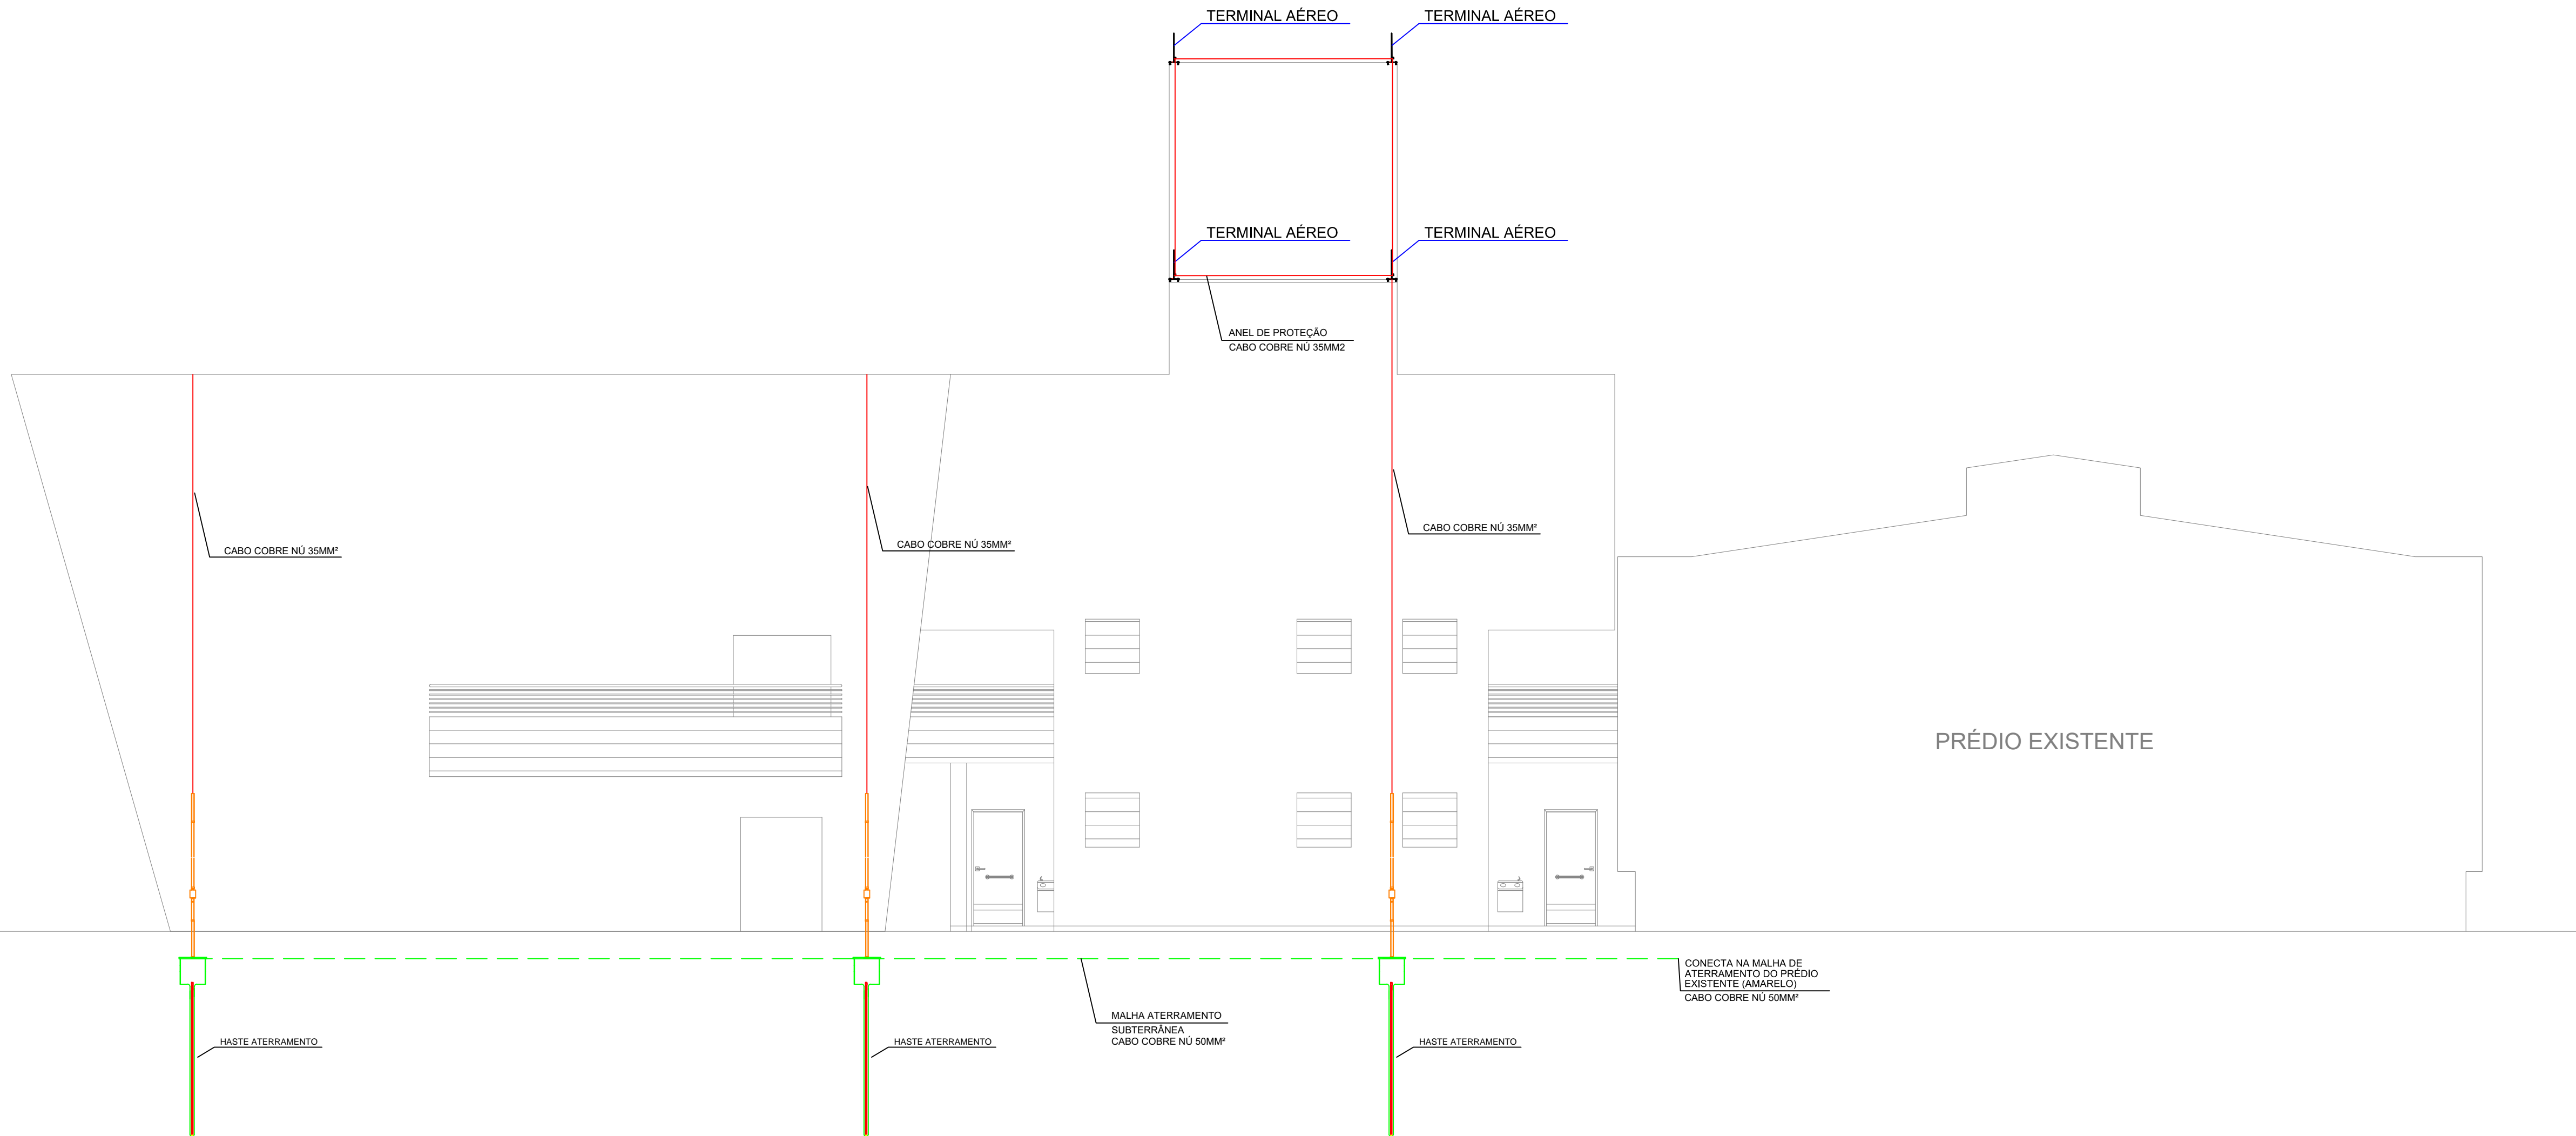

LEGENDA:

- BARRA ALUM. #70mm²
- BARRA ALUM. EQUALIZAÇÃO #70mm²
- CABO COBRE NÚ SUBTERRÂNEO #50mm²
- CAIXA DE INSPEÇÃO
COM HASTE DE ATERRAMENTO
- TERMINAL AÉREO COBRE 50cm



OBRA: PRÉDIO MEDICINA – C. TEÓFILO OTONI PROPRIETÁRIO: UFVJM

AUTOR: Regis da Silva –CREA/SC 115225–0 ESCALA: 1/75 PRANCHA:

DESENHO: Regis 02/02
DATA: MAIO/2018

RESP. TÉCNICO: N° DESENHO: UFV-ENG-PE-006 ÁREA: 1551 m²
Eng. Regis da Silva –CREA/SC 115225–0

CONTEÚDO: SPDA

Avenida Atlântica, 80 – Itapirubá – Imbituba/SC
48 3255–3163 – www.engeder.com.br