


Projeto: Fornecimento e Instalação de Coifas para Restaurante Universitário - Campus do Mucuri - Teófilo Otoni mg

Desenho: Eli Onofre Rodrigues de Andrade - Eng.Civil - Campus Mucuri - Data: 05/04/2021

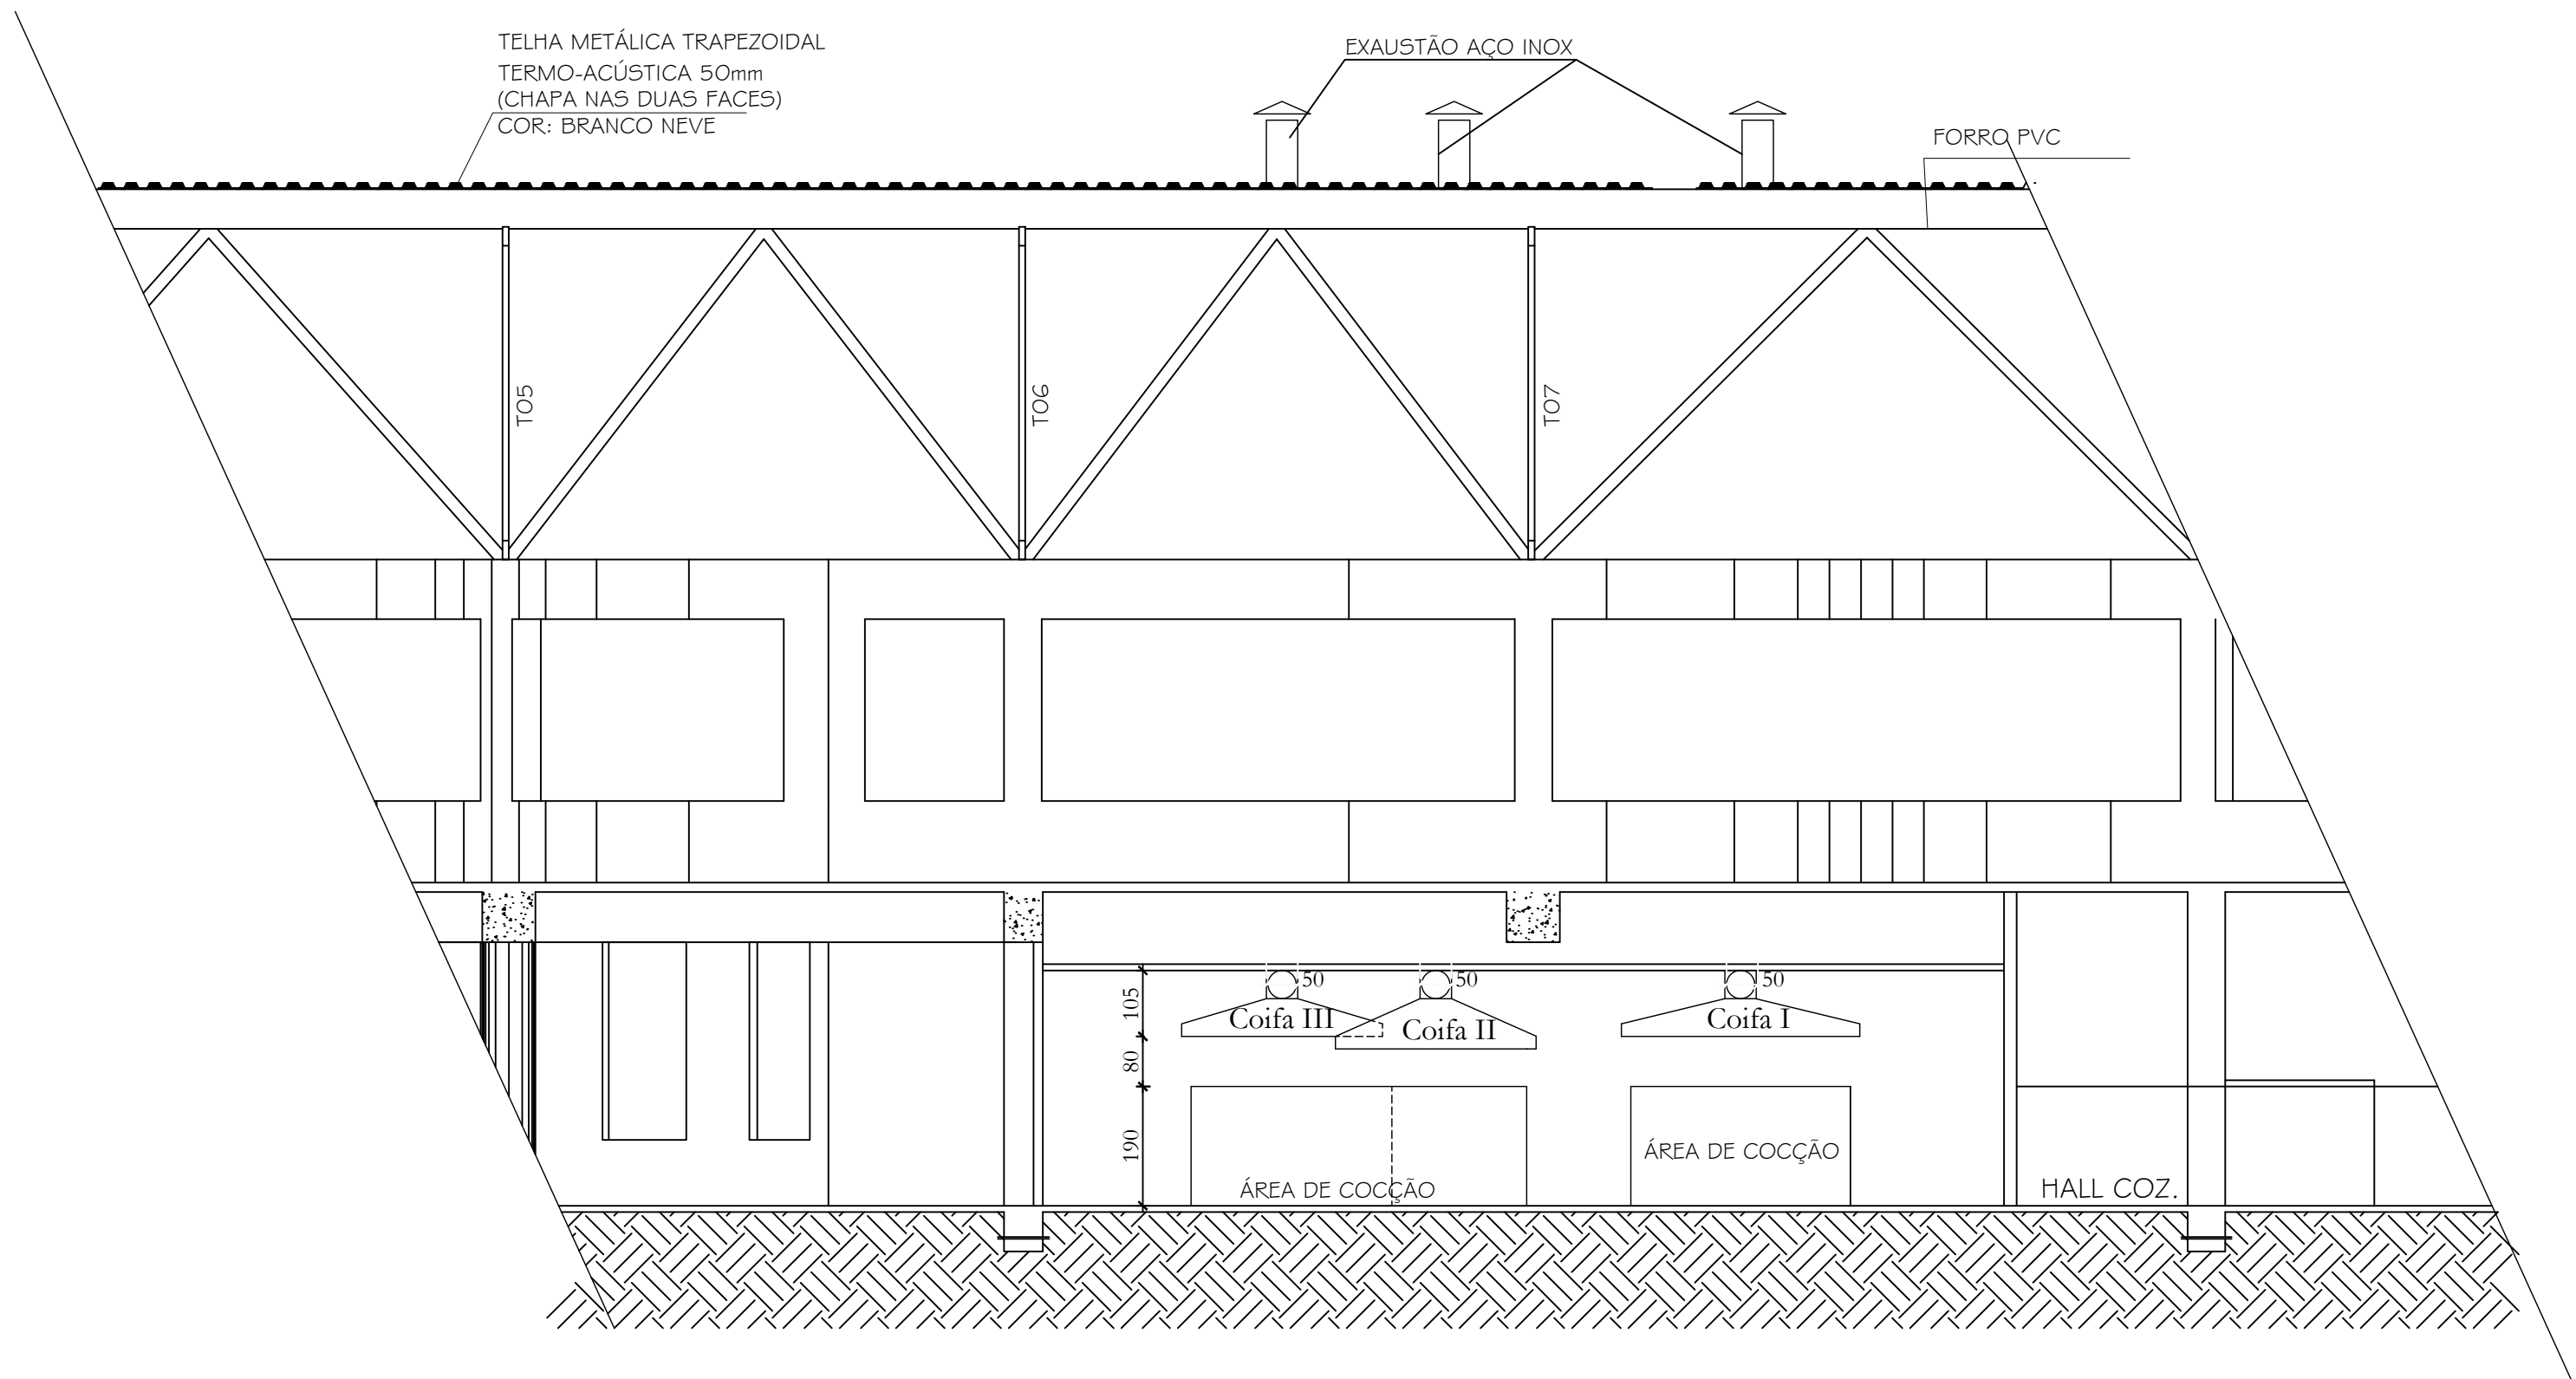


CORTE

Projeto: Fornecimento e Instalação de Coifas para Restaurante Universitário - Campus do Mucuri - Teófilo Otoni mg


Desenho: Eli Onofre Rodrigues de Andrade - Eng.Civil - Campus Mucuri - Data: 05/04/2021

COIFA -I



01 COIFA PARA 01 FOGÃO(2,0x0,90x1,10)m + 01 CHAPA FRITADEIRA(1,0x0,70x0,90)m

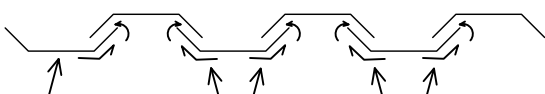

Detalhe
Filtros Inerciais de Gordura

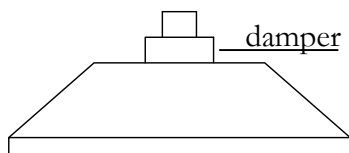


damper corta fogo

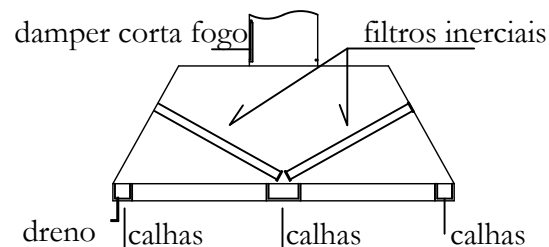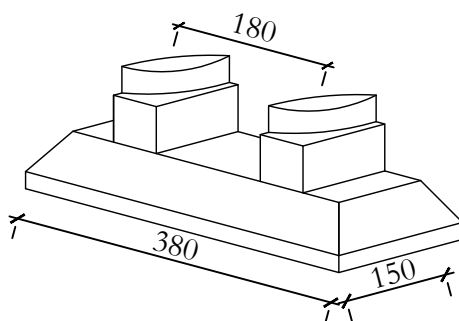


dreno calhas calhas calhas

COIFA -II



01 COIFA PARA 02 CALDEIRÕES DE Ø 1,18m

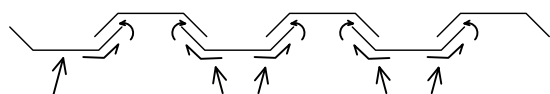

Detalhe
Filtros Inerciais de Gordura

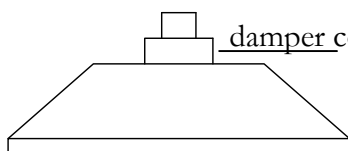


damper corta fogo

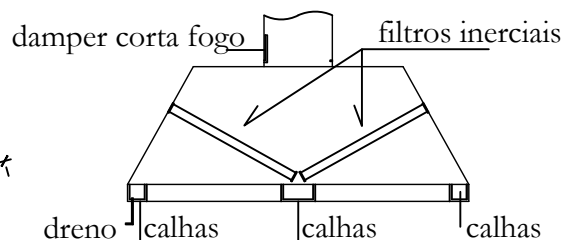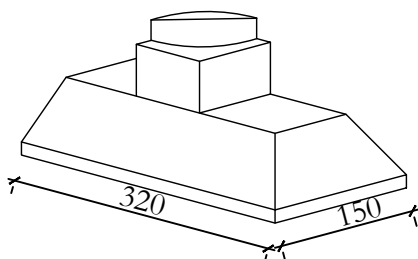


dreno calhas calhas calhas

COIFA -III



01 COIFA PARA 02 FORNOS DE DIMENSÕES (1,04 x 1,15 x 0,89)m
APENAS ACESSÓRIOS (Damper, Filtros Inerciais e Calhas)

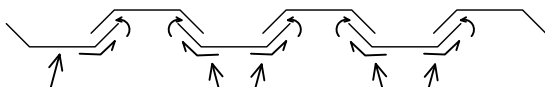

Detalhe
Filtros Inerciais de Gordura

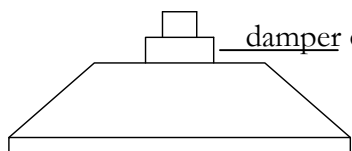

damper corta fogo

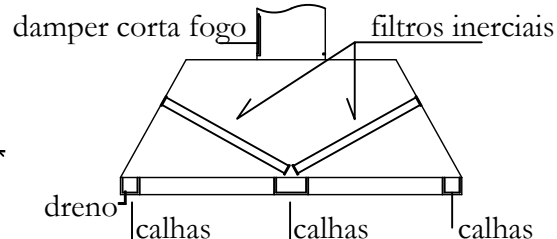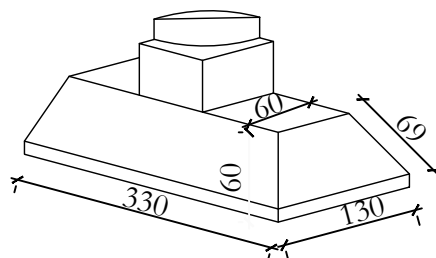


dreno calhas calhas calhas

Projeto: Fornecimento e Instalação de Coifas para Restaurante Universitário - Campus do Mucuri - Teófilo Otoni mg


Desenho: Eli Onofre Rodrigues de Andrade - Eng.Civil - Campus Mucuri

- Data: 05/04/2021

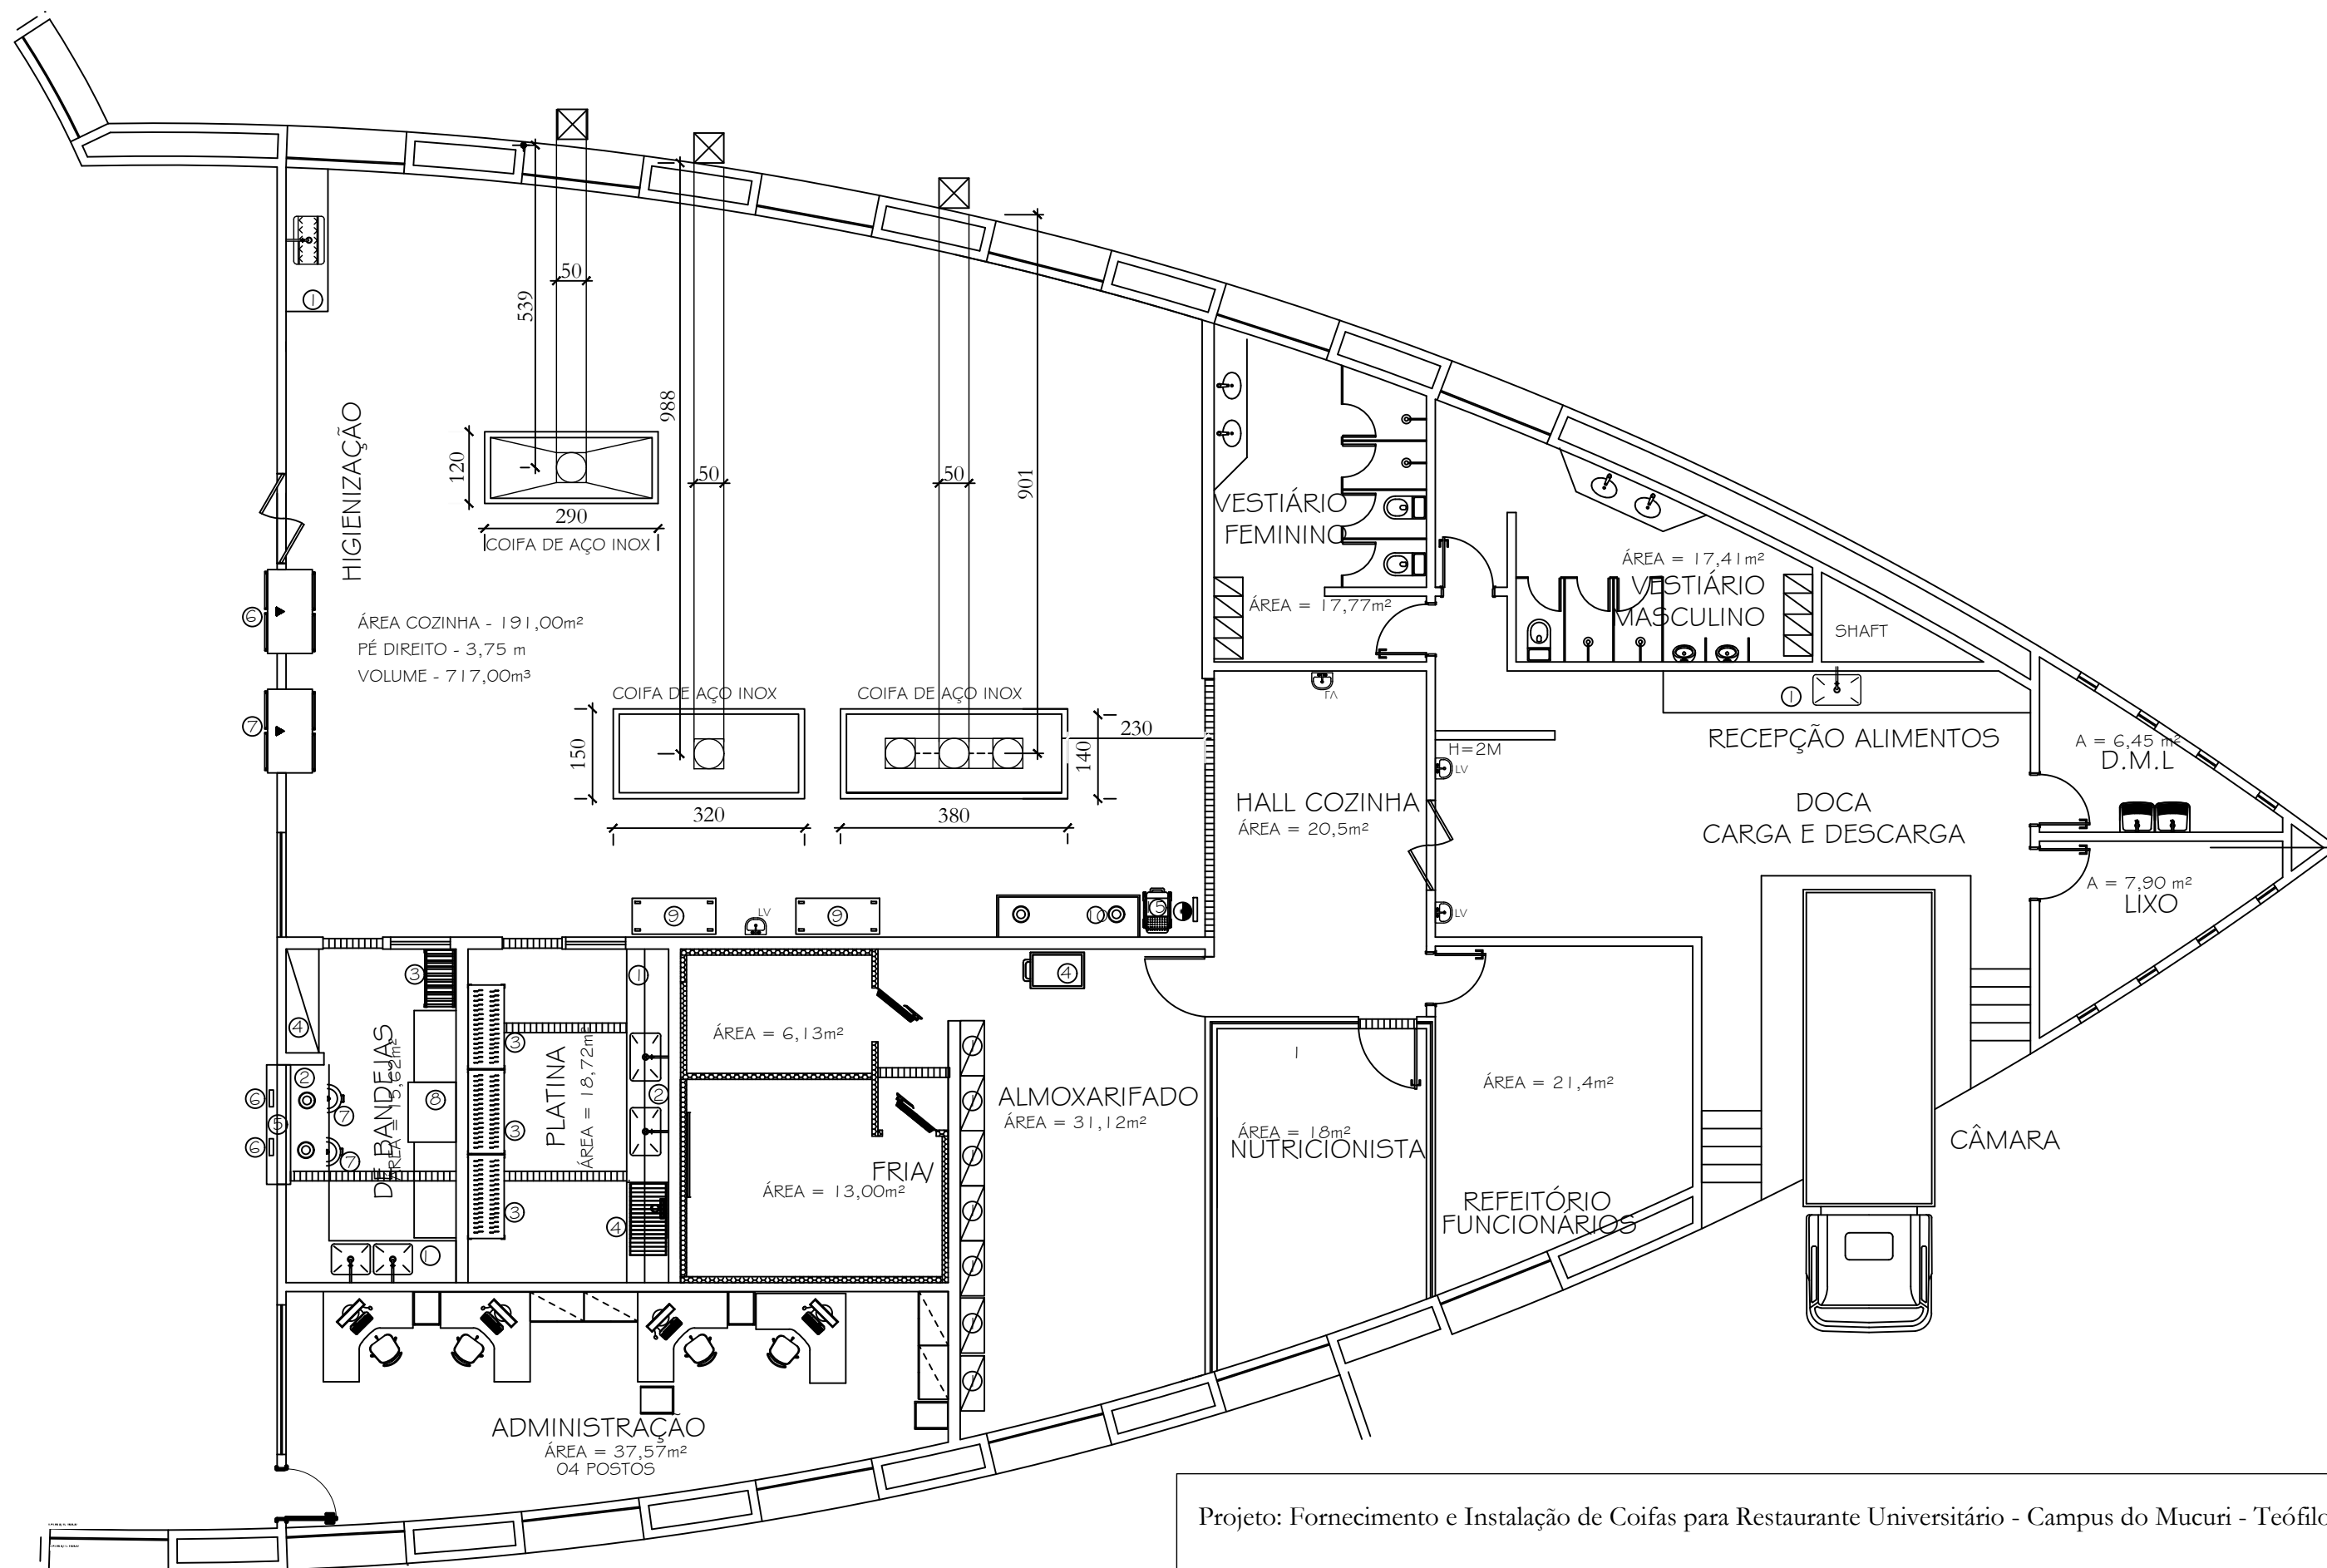

Projeto: Fornecimento e Instalação de Coifas para Restaurante Universitário - Campus do Mucuri - Teófilo Otoni mg

Desenho: Eli Onofre Rodrigues de Andrade - Eng.Civil - Campus Mucuri - Data: 05/04/2021

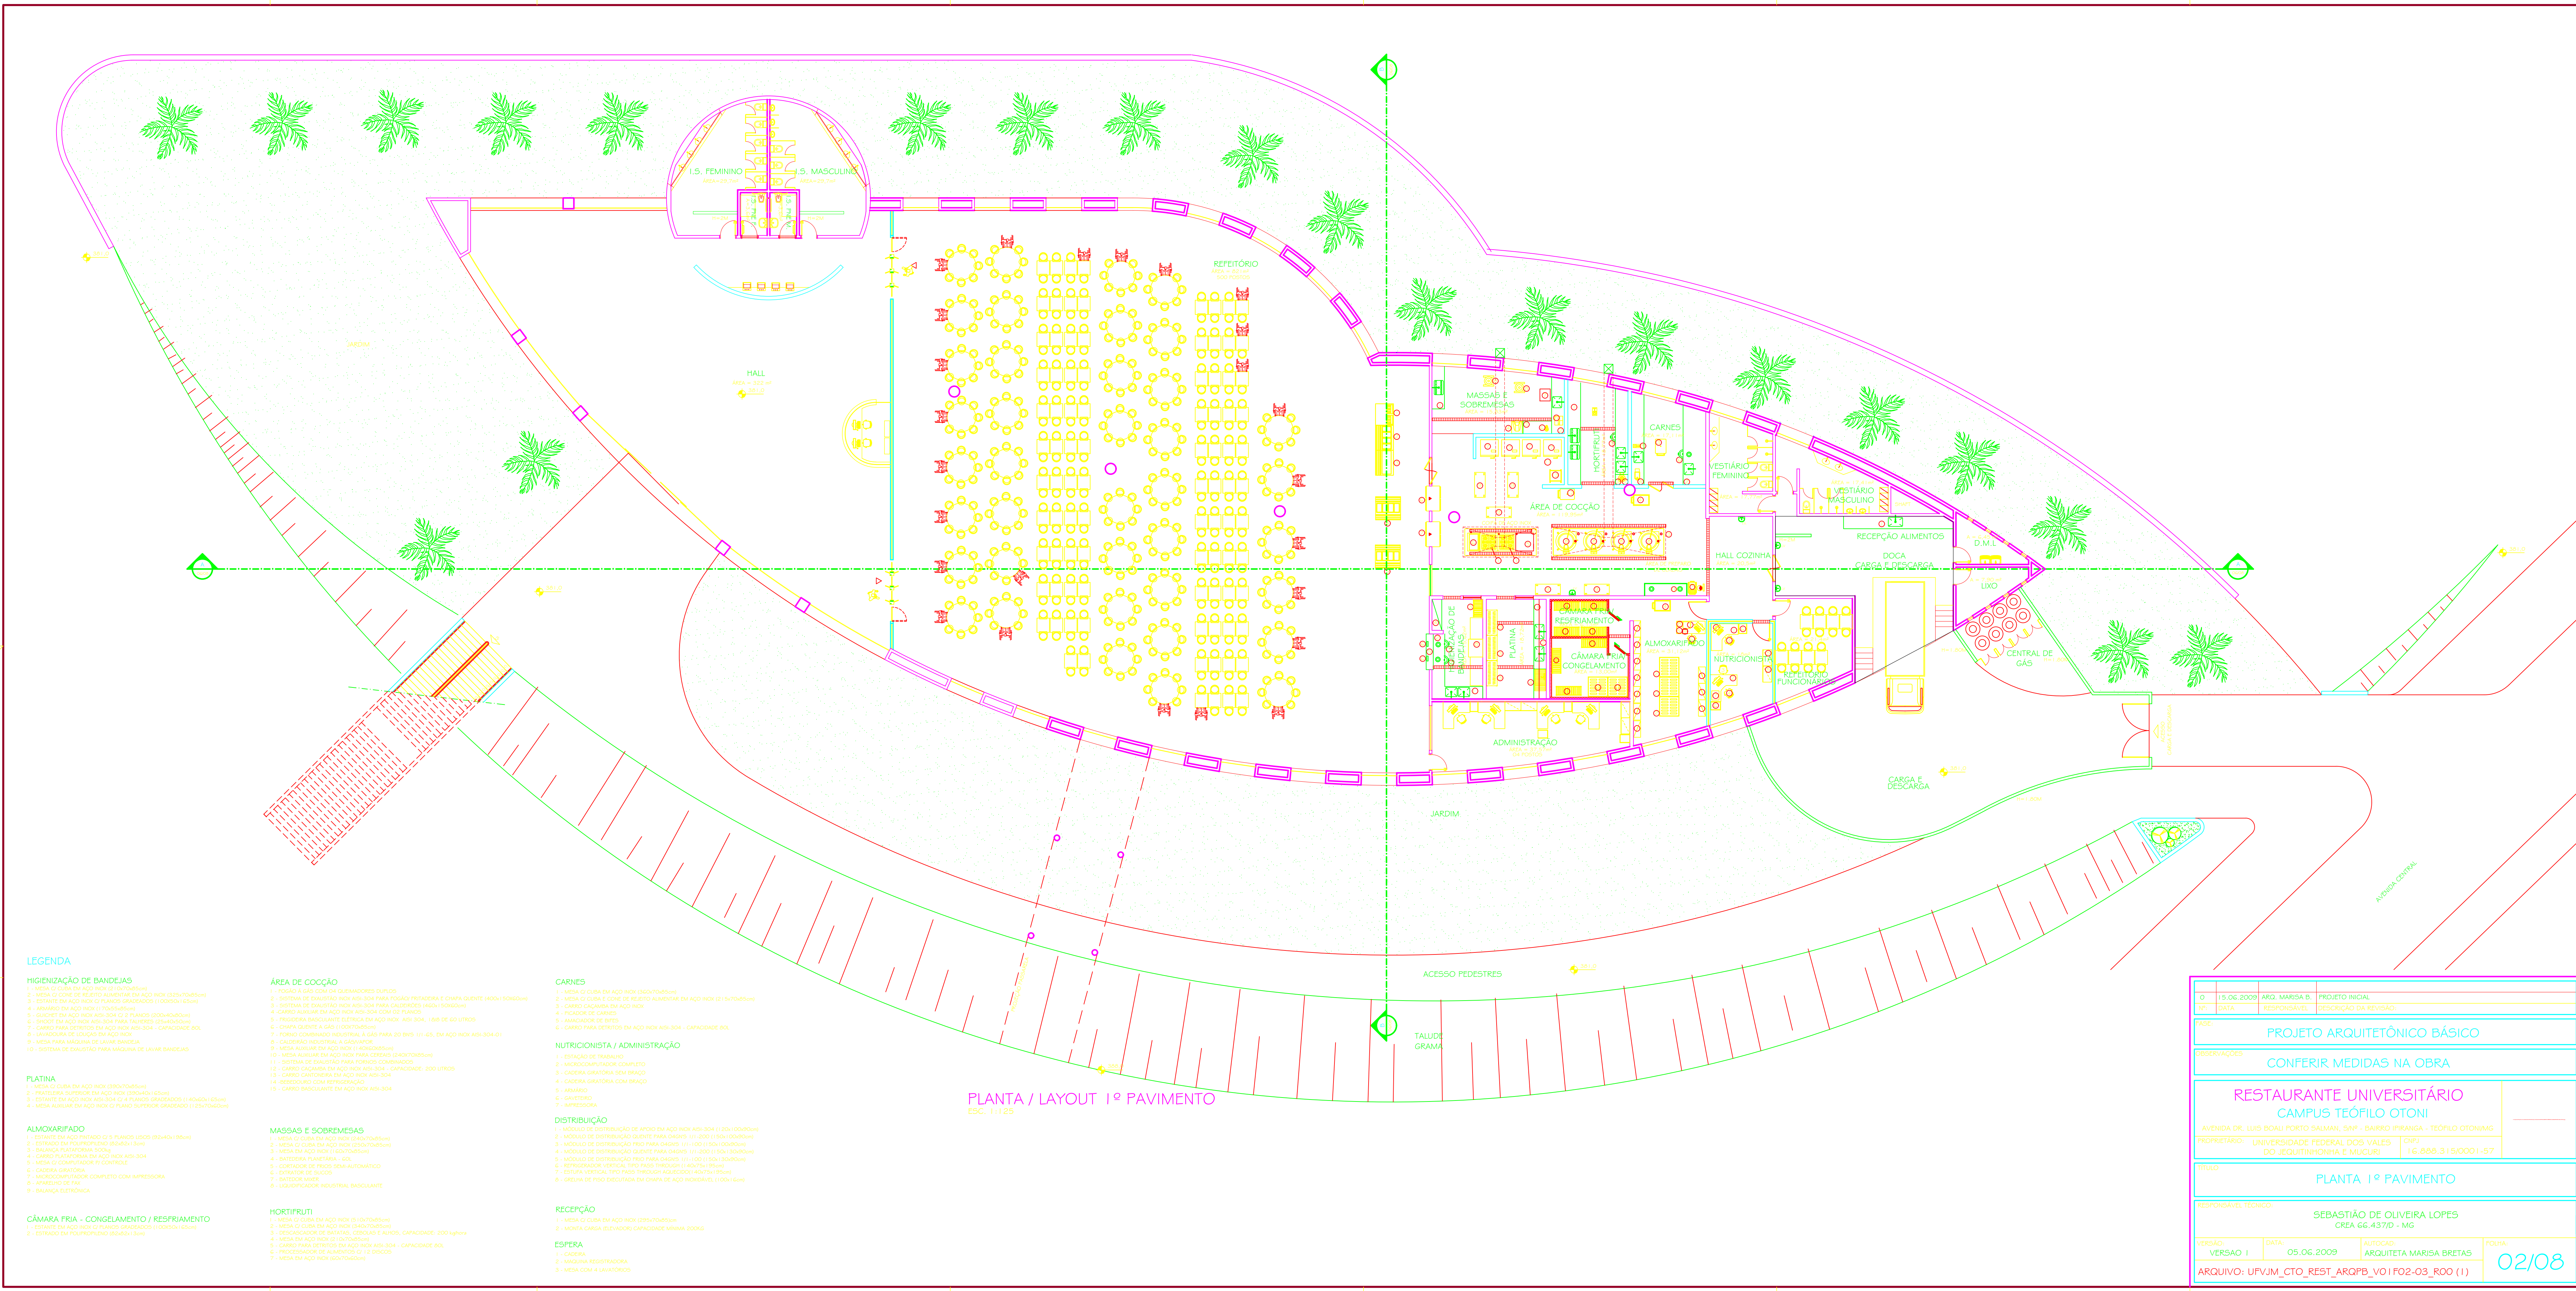

- LEGENDA**
- HIGIENIZAÇÃO DE BANDEIJAS**
- 1 - TÓRULO DE GÁS COM 14 QUEIMADORES (0,070x0,050m)
 - 2 - MESA C/ CÔNE DE REJEITO ALIMENTAR EM AÇO INOX (2,50x0,70x0,85m)
 - 3 - ESTANTE EM AÇO INOX PARA CUBOS DE PLÁSTICO (1,00x0,40x0,85m)
 - 4 - ARMÁRIO EM AÇO INOX (1,70x0,40x0,85m)
 - 5 - SUCETE EM AÇO INOX PARA CUBOS DE PLÁSTICO (0,40x0,40x0,85m)
 - 6 - SUCETE EM AÇO INOX PARA CUBOS DE PLÁSTICO (0,40x0,40x0,85m)
 - 7 - CARRO PARA LIXO EM AÇO INOX (1,00x0,40x0,85m) - CAPACIDADE: 20L
 - 8 - LAVADOURA DE LOUÇAS EM AÇO INOX
 - 9 - MESA PARA MÁQUINA DE LAVAR BANDEIJAS
 - 10 - SISTEMA DE SUCÇÃO PARA MÁQUINA DE LAVAR BANDEIJAS
- PLATINA**
- 1 - MESA C/ CUBA EM AÇO INOX (3,00x0,70x0,85m)
 - 2 - PLATINA SUPERIOR EM AÇO INOX (0,40x0,40x0,85m)
 - 3 - ESTANTE EM AÇO INOX PARA CUBOS DE PLÁSTICO (1,00x0,40x0,85m)
 - 4 - MESA ALUMINUM EM AÇO INOX C/ PLANO SUPERIOR GRATEADO (1,25x0,70x0,85m)
- ALMOXARIFADO**
- 1 - ESTANTE EM AÇO INOX C/ 5 PLACAS USOS (0,40x0,18x0,85m)
 - 2 - ESTANTE EM POLIPROPILENO (0,40x0,18x0,85m)
 - 3 - BALANÇA PLATIFORMA 300kg
 - 4 - MESA EM AÇO INOX (1,00x0,70x0,85m)
 - 5 - MESA C/ COMPUTADOR E CONTROLO
 - 6 - CADERNA GRÁFICA
 - 7 - MICROCOMPUTADOR COMPLETO COM IMPRESSORA
 - 8 - ARMÁRIO DE FIM
 - 9 - BALANÇA ELETRÔNICA
- CÁMARA FRIA - CONGELAMENTO / RESFRIAMENTO**
- 1 - ESTANTE EM AÇO INOX PARA CUBOS DE PLÁSTICO (1,00x0,40x0,85m)
 - 2 - ESTANTE EM POLIPROPILENO (0,40x0,18x0,85m)

- ÁREA DE COZÇÃO**
- 1 - TÓRULO DE GÁS COM 14 QUEIMADORES (0,070x0,050m)
 - 2 - SISTEMA DE SUCÇÃO PARA FOGÃO PROFISSIONAL E CHAPA QUENTE (4,00x0,50x0,85m)
 - 3 - SISTEMA DE SUCÇÃO PARA FOGÃO PROFISSIONAL E CHAPA QUENTE (4,00x0,50x0,85m)
 - 4 - CARRO ALUMINUM EM AÇO INOX PARA CUBOS DE PLÁSTICO (1,00x0,40x0,85m)
 - 5 - PROTEÇÃO BASTANTE ELÉTRICA EM AÇO INOX (1,00x0,40x0,85m)
 - 6 - CHAPA QUENTE A GÁS (1,00x0,40x0,85m)
 - 7 - FORNO COMBUSTÍVEL ELÉTRICO A GÁS PARA 20 BENS (1,1x0,45x0,85m)
 - 8 - CALDEIRA INDUSTRIAL A GÁS (1,00x0,40x0,85m)
 - 9 - MESA ALUMINUM EM AÇO INOX (1,00x0,40x0,85m)
 - 10 - MESA ALUMINUM EM AÇO INOX PARA CUBOS DE PLÁSTICO (1,00x0,40x0,85m)
 - 11 - SISTEMA DE SUCÇÃO PARA FOGÃO COMBUSTÍVEL
 - 12 - CARRO CAGAMBA EM AÇO INOX (1,00x0,40x0,85m) - CAPACIDADE: 200 LITROS
 - 13 - CARRO CAGAMBA EM AÇO INOX (1,00x0,40x0,85m)
 - 14 - REDECOURO COM REFRIGERAÇÃO
 - 15 - CARRO BASTANTE EM AÇO INOX (1,00x0,40x0,85m)
- MASSAS E SOBREMESAS**
- 1 - TÓRULO DE GÁS COM 14 QUEIMADORES (0,070x0,050m)
 - 2 - MESA C/ CUBA EM AÇO INOX (3,00x0,70x0,85m)
 - 3 - ESTANTE EM AÇO INOX PARA CUBOS DE PLÁSTICO (1,00x0,40x0,85m)
 - 4 - ARMÁRIO EM AÇO INOX (1,70x0,40x0,85m)
 - 5 - SUCETE EM AÇO INOX PARA CUBOS DE PLÁSTICO (0,40x0,40x0,85m)
 - 6 - SUCETE EM AÇO INOX PARA CUBOS DE PLÁSTICO (0,40x0,40x0,85m)
 - 7 - CARRO PARA LIXO EM AÇO INOX (1,00x0,40x0,85m) - CAPACIDADE: 20L
 - 8 - LAVADOURA DE LOUÇAS EM AÇO INOX
 - 9 - MESA PARA MÁQUINA DE LAVAR BANDEIJAS
 - 10 - SISTEMA DE SUCÇÃO PARA MÁQUINA DE LAVAR BANDEIJAS
- HORTIFRUTI**
- 1 - TÓRULO DE GÁS COM 14 QUEIMADORES (0,070x0,050m)
 - 2 - MESA C/ CUBA EM AÇO INOX (3,00x0,70x0,85m)
 - 3 - ESTANTE EM AÇO INOX PARA CUBOS DE PLÁSTICO (1,00x0,40x0,85m)
 - 4 - MESA ALUMINUM EM AÇO INOX C/ PLANO SUPERIOR GRATEADO (1,25x0,70x0,85m)
 - 5 - CARRO PARA LIXO EM AÇO INOX (1,00x0,40x0,85m) - CAPACIDADE: 20L
 - 6 - LAVADOURA DE LOUÇAS EM AÇO INOX
 - 7 - MESA PARA MÁQUINA DE LAVAR BANDEIJAS
 - 8 - SISTEMA DE SUCÇÃO PARA MÁQUINA DE LAVAR BANDEIJAS

- CARNES**
- 1 - MESA C/ CUBA EM AÇO INOX (3,00x0,70x0,85m)
 - 2 - MESA C/ CUBA E CÔNE DE REJEITO ALIMENTAR EM AÇO INOX (2,50x0,70x0,85m)
 - 3 - CARRO CAGAMBA EM AÇO INOX
 - 4 - TÓRULO DE GÁS
 - 5 - AMACIADOR DE CARNE
 - 6 - CARRO PARA CORTES EM AÇO INOX (1,00x0,40x0,85m) - CAPACIDADE: 20L
 - 7 - IMPRESSORA
- NUTRICIONISTA / ADMINISTRAÇÃO**
- 1 - ESTANTE DE TRABALHO
 - 2 - MICROCOMPUTADOR COMPLETO
 - 3 - CADERNA GRÁFICA SEM BRANCO
 - 4 - CADERNA GRÁFICA COM BRANCO
 - 5 - ARMÁRIO
 - 6 - GAVETINHO
 - 7 - IMPRESSORA
- DISTRIBUIÇÃO**
- 1 - MÓDULO DE DISTRIBUIÇÃO DE APOIO EM AÇO INOX (1,00x0,40x0,85m)
 - 2 - MÓDULO DE DISTRIBUIÇÃO QUENTE PARA CARNES (1,1x0,45x0,85m)
 - 3 - MÓDULO DE DISTRIBUIÇÃO FRIA PARA CARNES (1,1x0,45x0,85m)
 - 4 - MÓDULO DE DISTRIBUIÇÃO QUENTE PARA CARNES (1,1x0,45x0,85m)
 - 5 - MÓDULO DE DISTRIBUIÇÃO FRIA PARA CARNES (1,1x0,45x0,85m)
 - 6 - ESTRELA DE DISTRIBUIÇÃO TIPO PASS THROUGH (1,00x0,40x0,85m)
 - 7 - ESTRELA DE DISTRIBUIÇÃO TIPO PASS THROUGH (1,00x0,40x0,85m)
 - 8 - ESTRELA DE DISTRIBUIÇÃO TIPO PASS THROUGH (1,00x0,40x0,85m)
 - 9 - ESTRELA DE DISTRIBUIÇÃO TIPO PASS THROUGH (1,00x0,40x0,85m)
- RECEPÇÃO**
- 1 - MESA C/ CUBA EM AÇO INOX (3,00x0,70x0,85m)
 - 2 - MESA C/ CUBA E CÔNE DE REJEITO ALIMENTAR EM AÇO INOX (2,50x0,70x0,85m)
- ESPERA**
- 1 - CADERNA
 - 2 - MÁQUINA REGISTRADORA
 - 3 - MESA COM 4 LAVABOS

PLANTA / LAYOUT 1º PAVIMENTO
ESC. 1:125

O	15.06.2009	ARQ. MARISA B.	PROJETO INICIAL
TC	DATA	RESPONSÁVEL	DESCRIÇÃO DA REVISÃO:
FASE: PROJETO ARQUITETÔNICO BÁSICO			
OBSERVAÇÕES: CONFERIR MEDIDAS NA OBRA			
RESTAURANTE UNIVERSITÁRIO CAMPUS TEÓFILO OTONI AVENIDA DR. LUIS BOAL PORTO SALMAN, S/Nº - BAIRRO (PRANCA) - TEÓFILO OTONI/MG PROPRIETÁRIO: UNIVERSIDADE FEDERAL DOS VALES DO JEQUITINHONHA E MUCURI CNPJ: 16.888.315/0001-57			
TÍTULO: PLANTA 1º PAVIMENTO			
RESPONSÁVEL TÉCNICO: SEBASTIÃO DE OLIVEIRA LOPES CREA 66.437/D - MG			
VERSÃO:	DATA:	AUTOCAD:	FOLHA:
VERSÃO 1	05.06.2009	ARQUITETA MARISA BRETAS	02/08
ARQUIVO: UFVJM_CTO_REST_ARQPB_VO1_F02-03_R00 (1)			