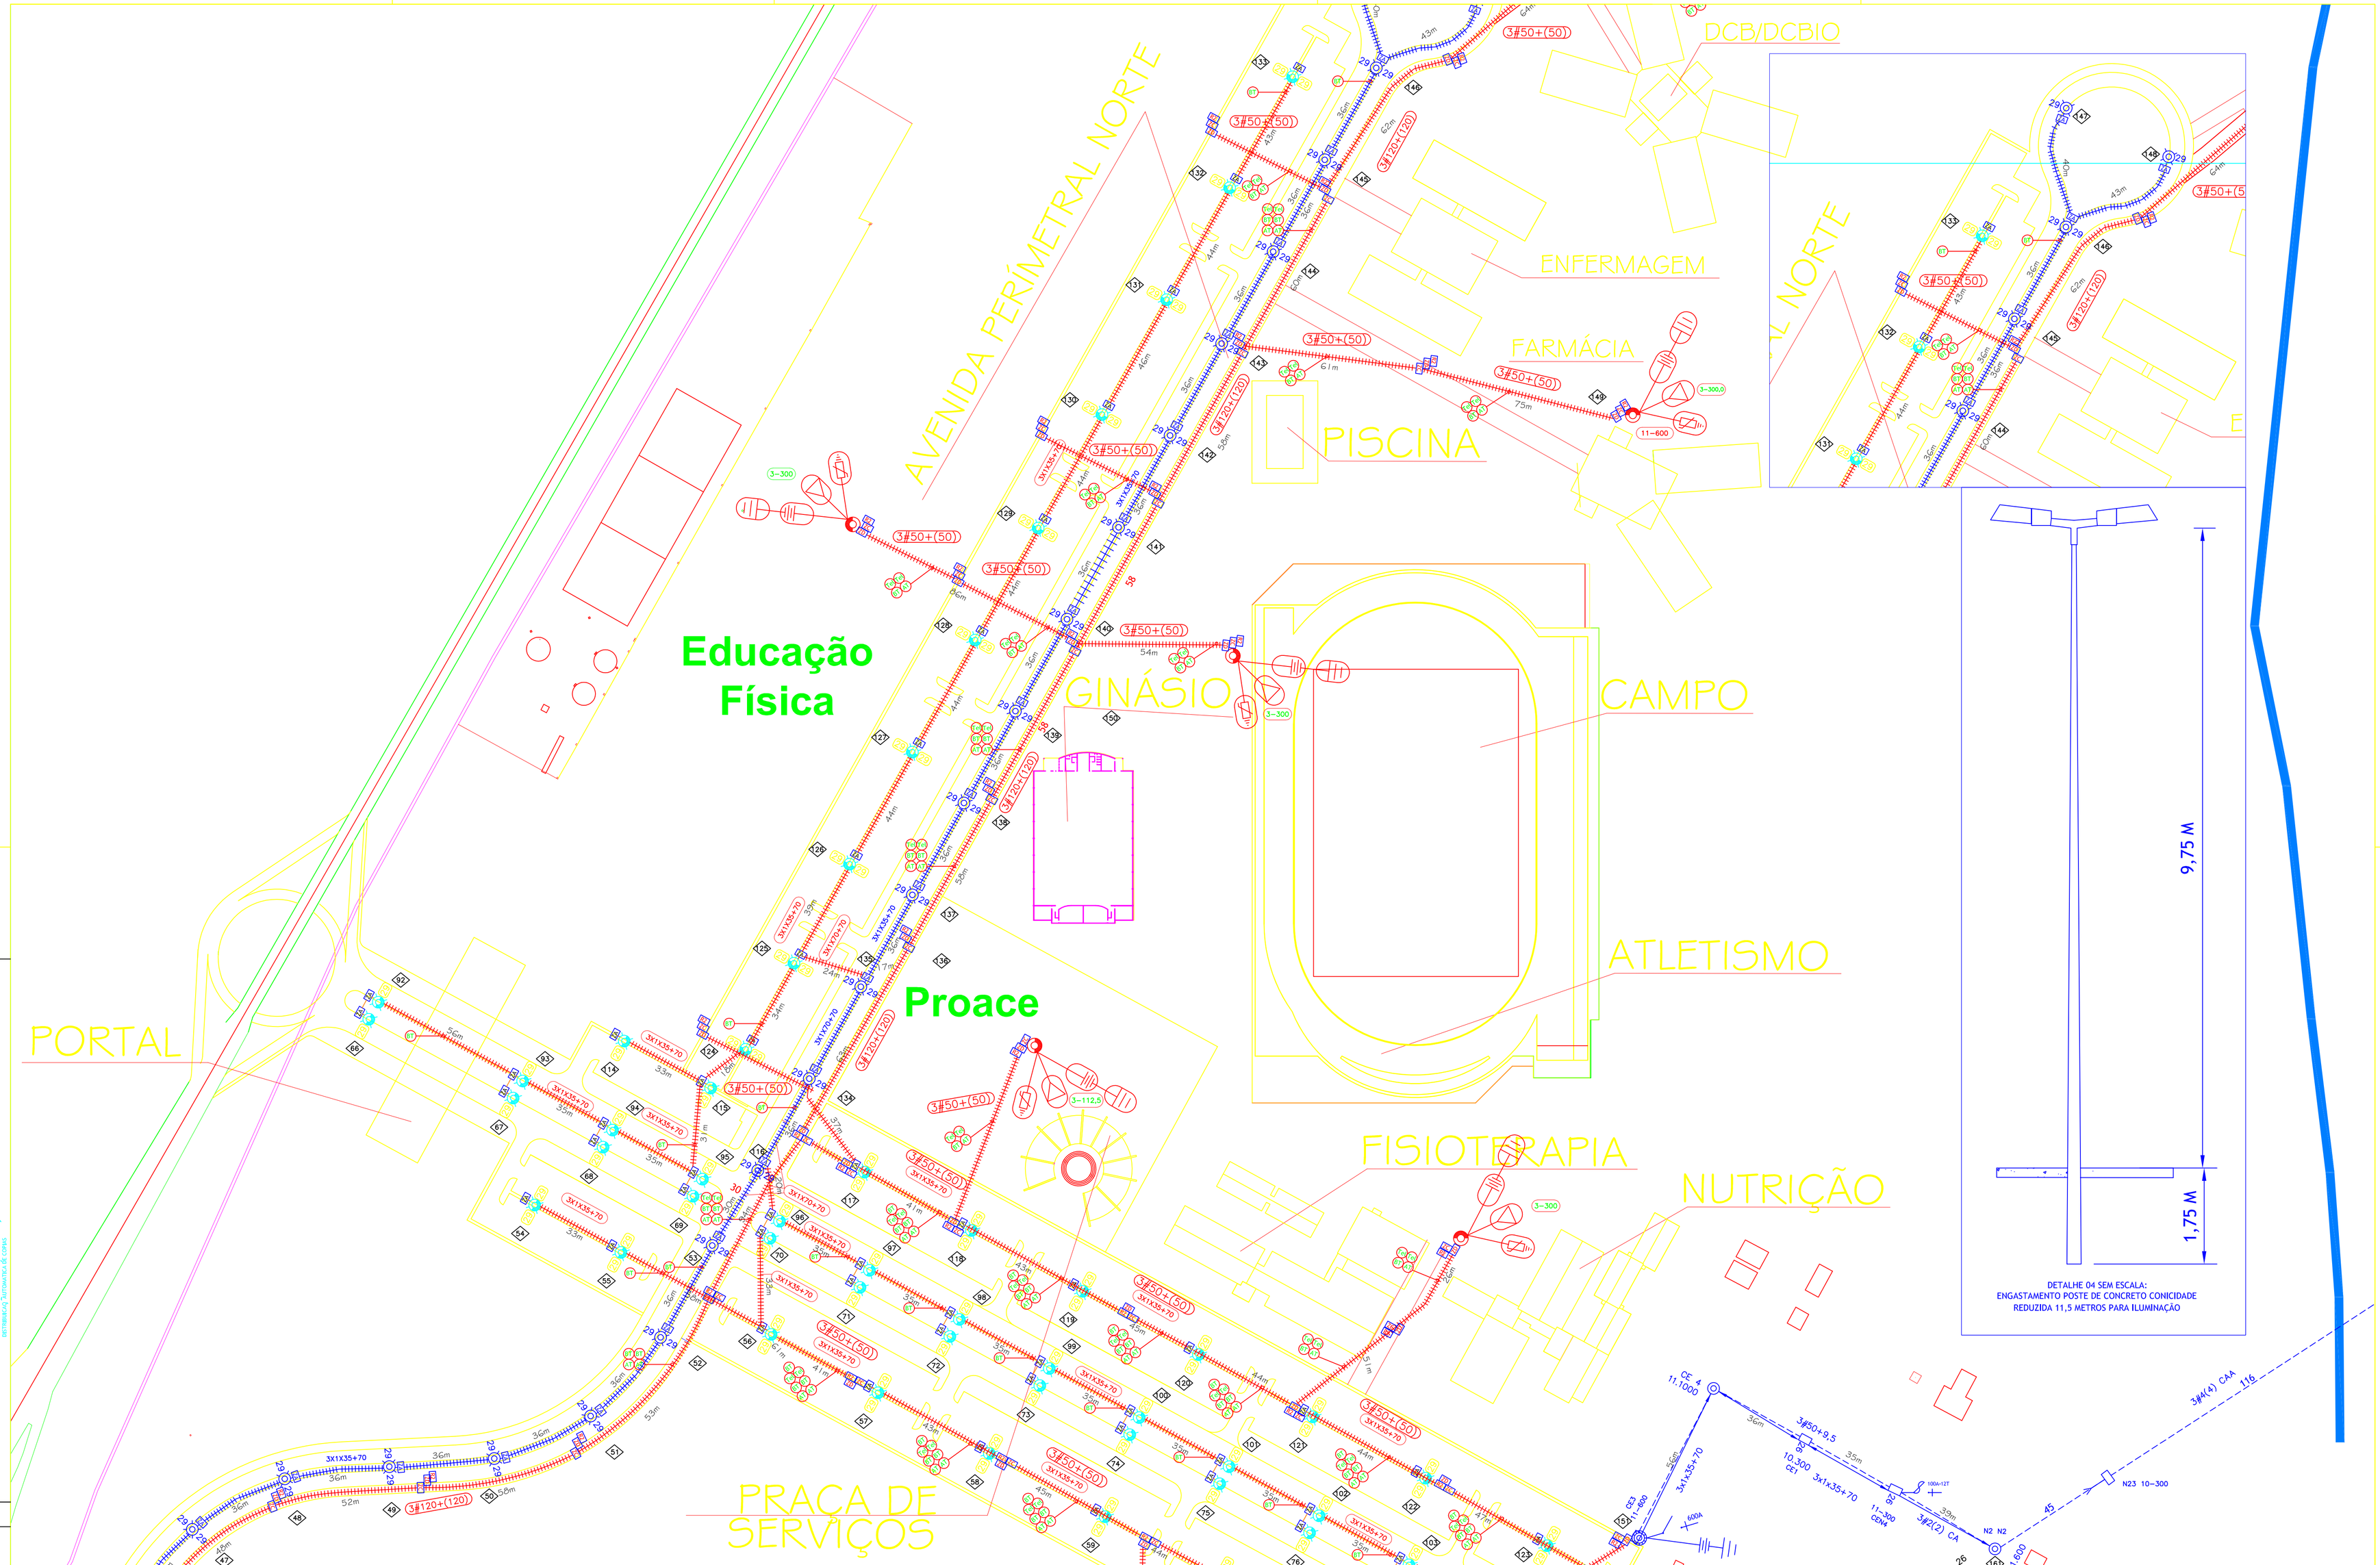

	DATA	FEITO	VISTO	APROV.
c				
b				
a				

ALTERAÇÕES

NOTAS:

1 As tubulações destinadas à rede de 13,8kv passam exclusivamente pelas caixas ZD e serão obrigatoriamente concretadas;
2 As tubulações destinadas à rede de 220/127V passam pelas caixas ZA, ZB E ZC e somente serão concretadas quando na mesma linha de dutos de 13,8KV ou em travessia de pista de rolamento;

R.T.
ANDRÉ LUIS DE ÁVILA
CREA MG 79485/D

PROJ.	ALA	VISTO.	ALA
DES.	ALA	APROV.	ALA
CONF.	ALA	DATA.	11/09/2009

VISTO. ASSN. ASTAE:
APROV. ASSN. ASTAE:
DATA.

Rede de Eletrificação e Iluminação Pública - Campus JK - Etapa II - Fase I
UFVJM - Diamantina/MG

ESCALA: 1:1000
No. do projeto:
FOLHA: 03/04
ARQ.

Formato A1 : tamanho 840 x 594 mm