


PLANTA LAYOUT 1º PAVIMENTO DIRETORIA F.C.B.S. - FACULDADE DE CIÊNCIAS BÁSICAS DA SAÚDE

ESQ. 1:75
ÁREA 1ºPAV. = 269,42 m²
ÁREA TOTAL = 454,21 m²

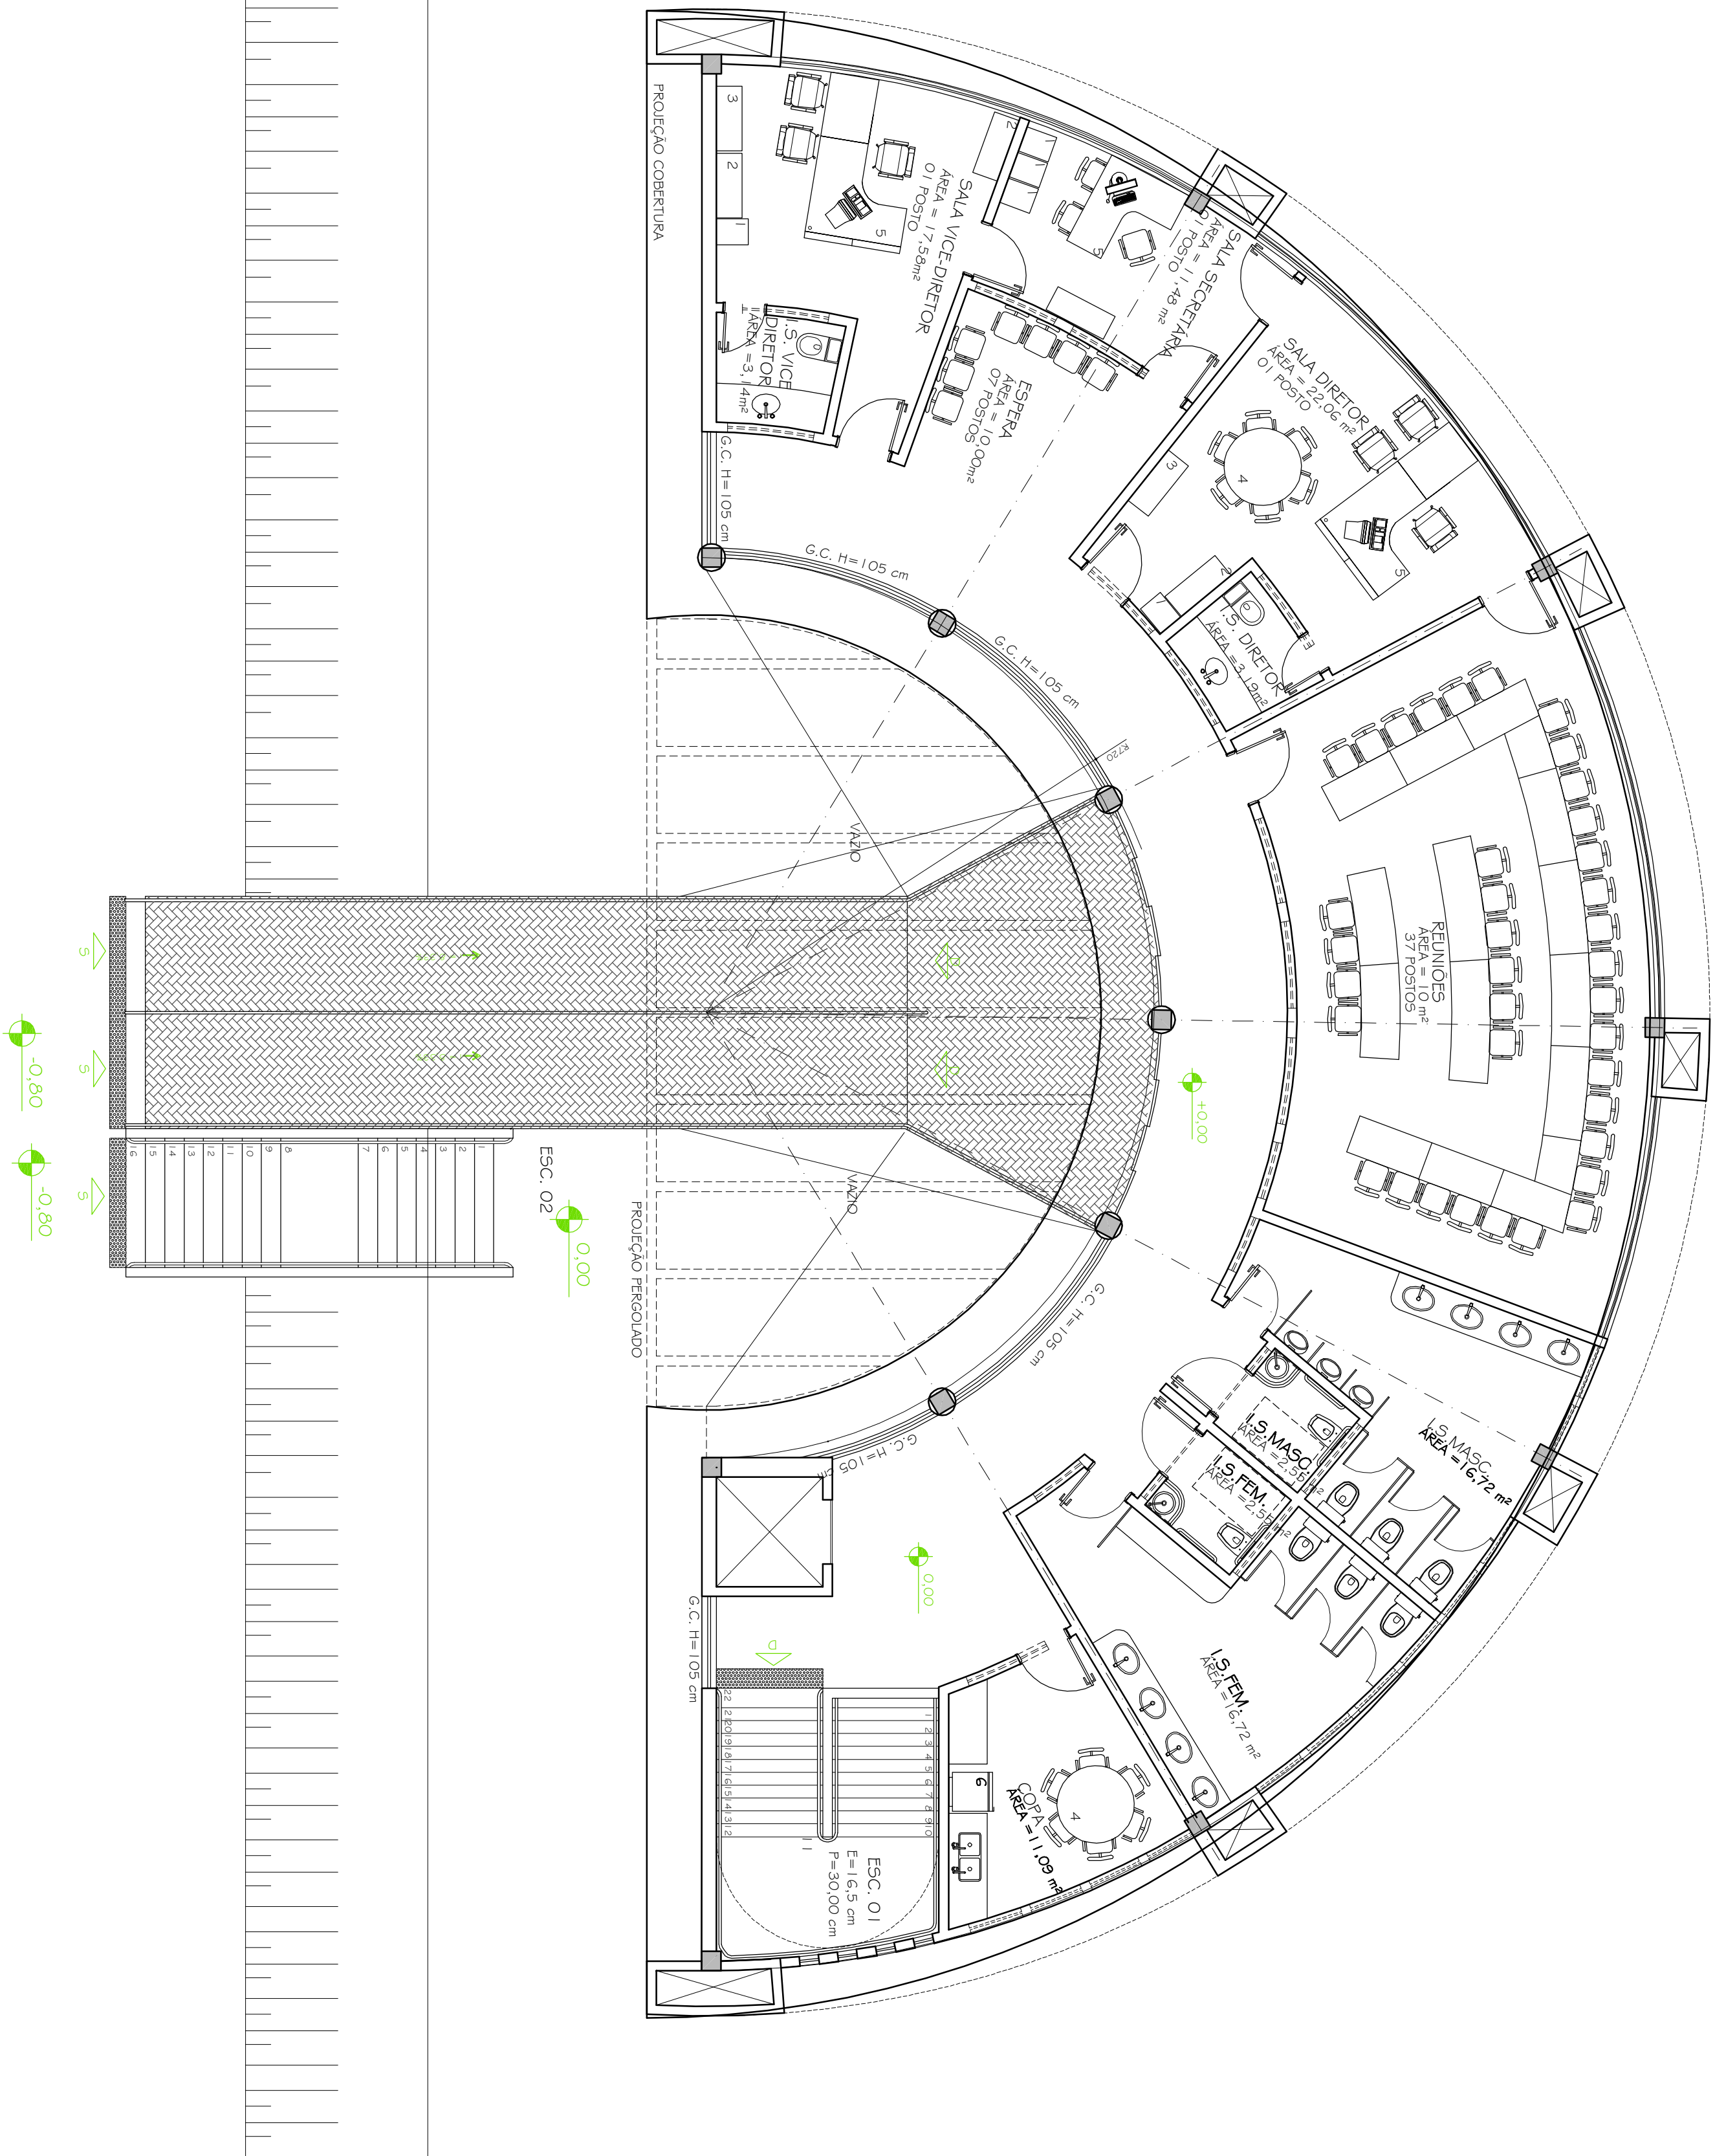

LEGENDA	
1	ARQUIVO DE AÇO
2	ARMÁRIO
3	ESPANTE
4	MESA DE REUNIÕES REDONDA - 6 PESSOAS
5	ESTÁÇÃO DE TRABALHO - 2 INTERLOCUTORES
6	GLACIERA
7	MESA DE REUNIÕES - 27 PESSOAS

03	15.01.2010	ARG. LORENA C.	PROJETO BÁSICO
02	13.11.2009	ARG. LORENA C.	ALTERAÇÃO LAYOUT
01	06.11.2009	ARG. LORENA C.	ALTERAÇÃO NA FORMA
00	27.10.2009	ARG. LORENA C.	PROJETO BÁSICO
Nº:	DATA	RESPONSÁVEL	DESCRIÇÃO DA REVISÃO:


FASE:

PROJETO ARQUITETÔNICO BÁSICO

OBSERVAÇÕES

CONFERIR MEDIDAS NA OBRA

DIRETORIA FCBS CAMPUS DIAMANTINA	
RODOVIA MG 367, KM 585, Nº 5000 - ALTO DA JACUBA - DIAMANTINAMG	
PROPRIETÁRIO: UNIVERSIDADE FEDERAL DOS VALES DO JEQUITINHONHA E MUCURI	CNPJ: 16.069.315/0001-57

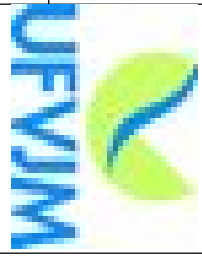

TÍTULO

PLANTA LAYOUT 1º PAVIMENTO

AUTOR PROJETO ARQUITETÔNICO / R.T.

SEBASTIÃO DE OLIVEIRA LOPES

GERAÇÃO - MG

DETALHAMENTO:

TREC - TOMAZ RIGOTTO ENGENHARIA E CONSTRUÇÕES LTDA

VERSÃO:	DATA:	AUTORAÇÃO:	FOLHA:
VERSÃO 1	15.01.2010	ARG. LORENA COSTA	

ARQUIVO: UFVJM_DTA_DIR_FCBS_AROPB_V01 F02-06_R03