

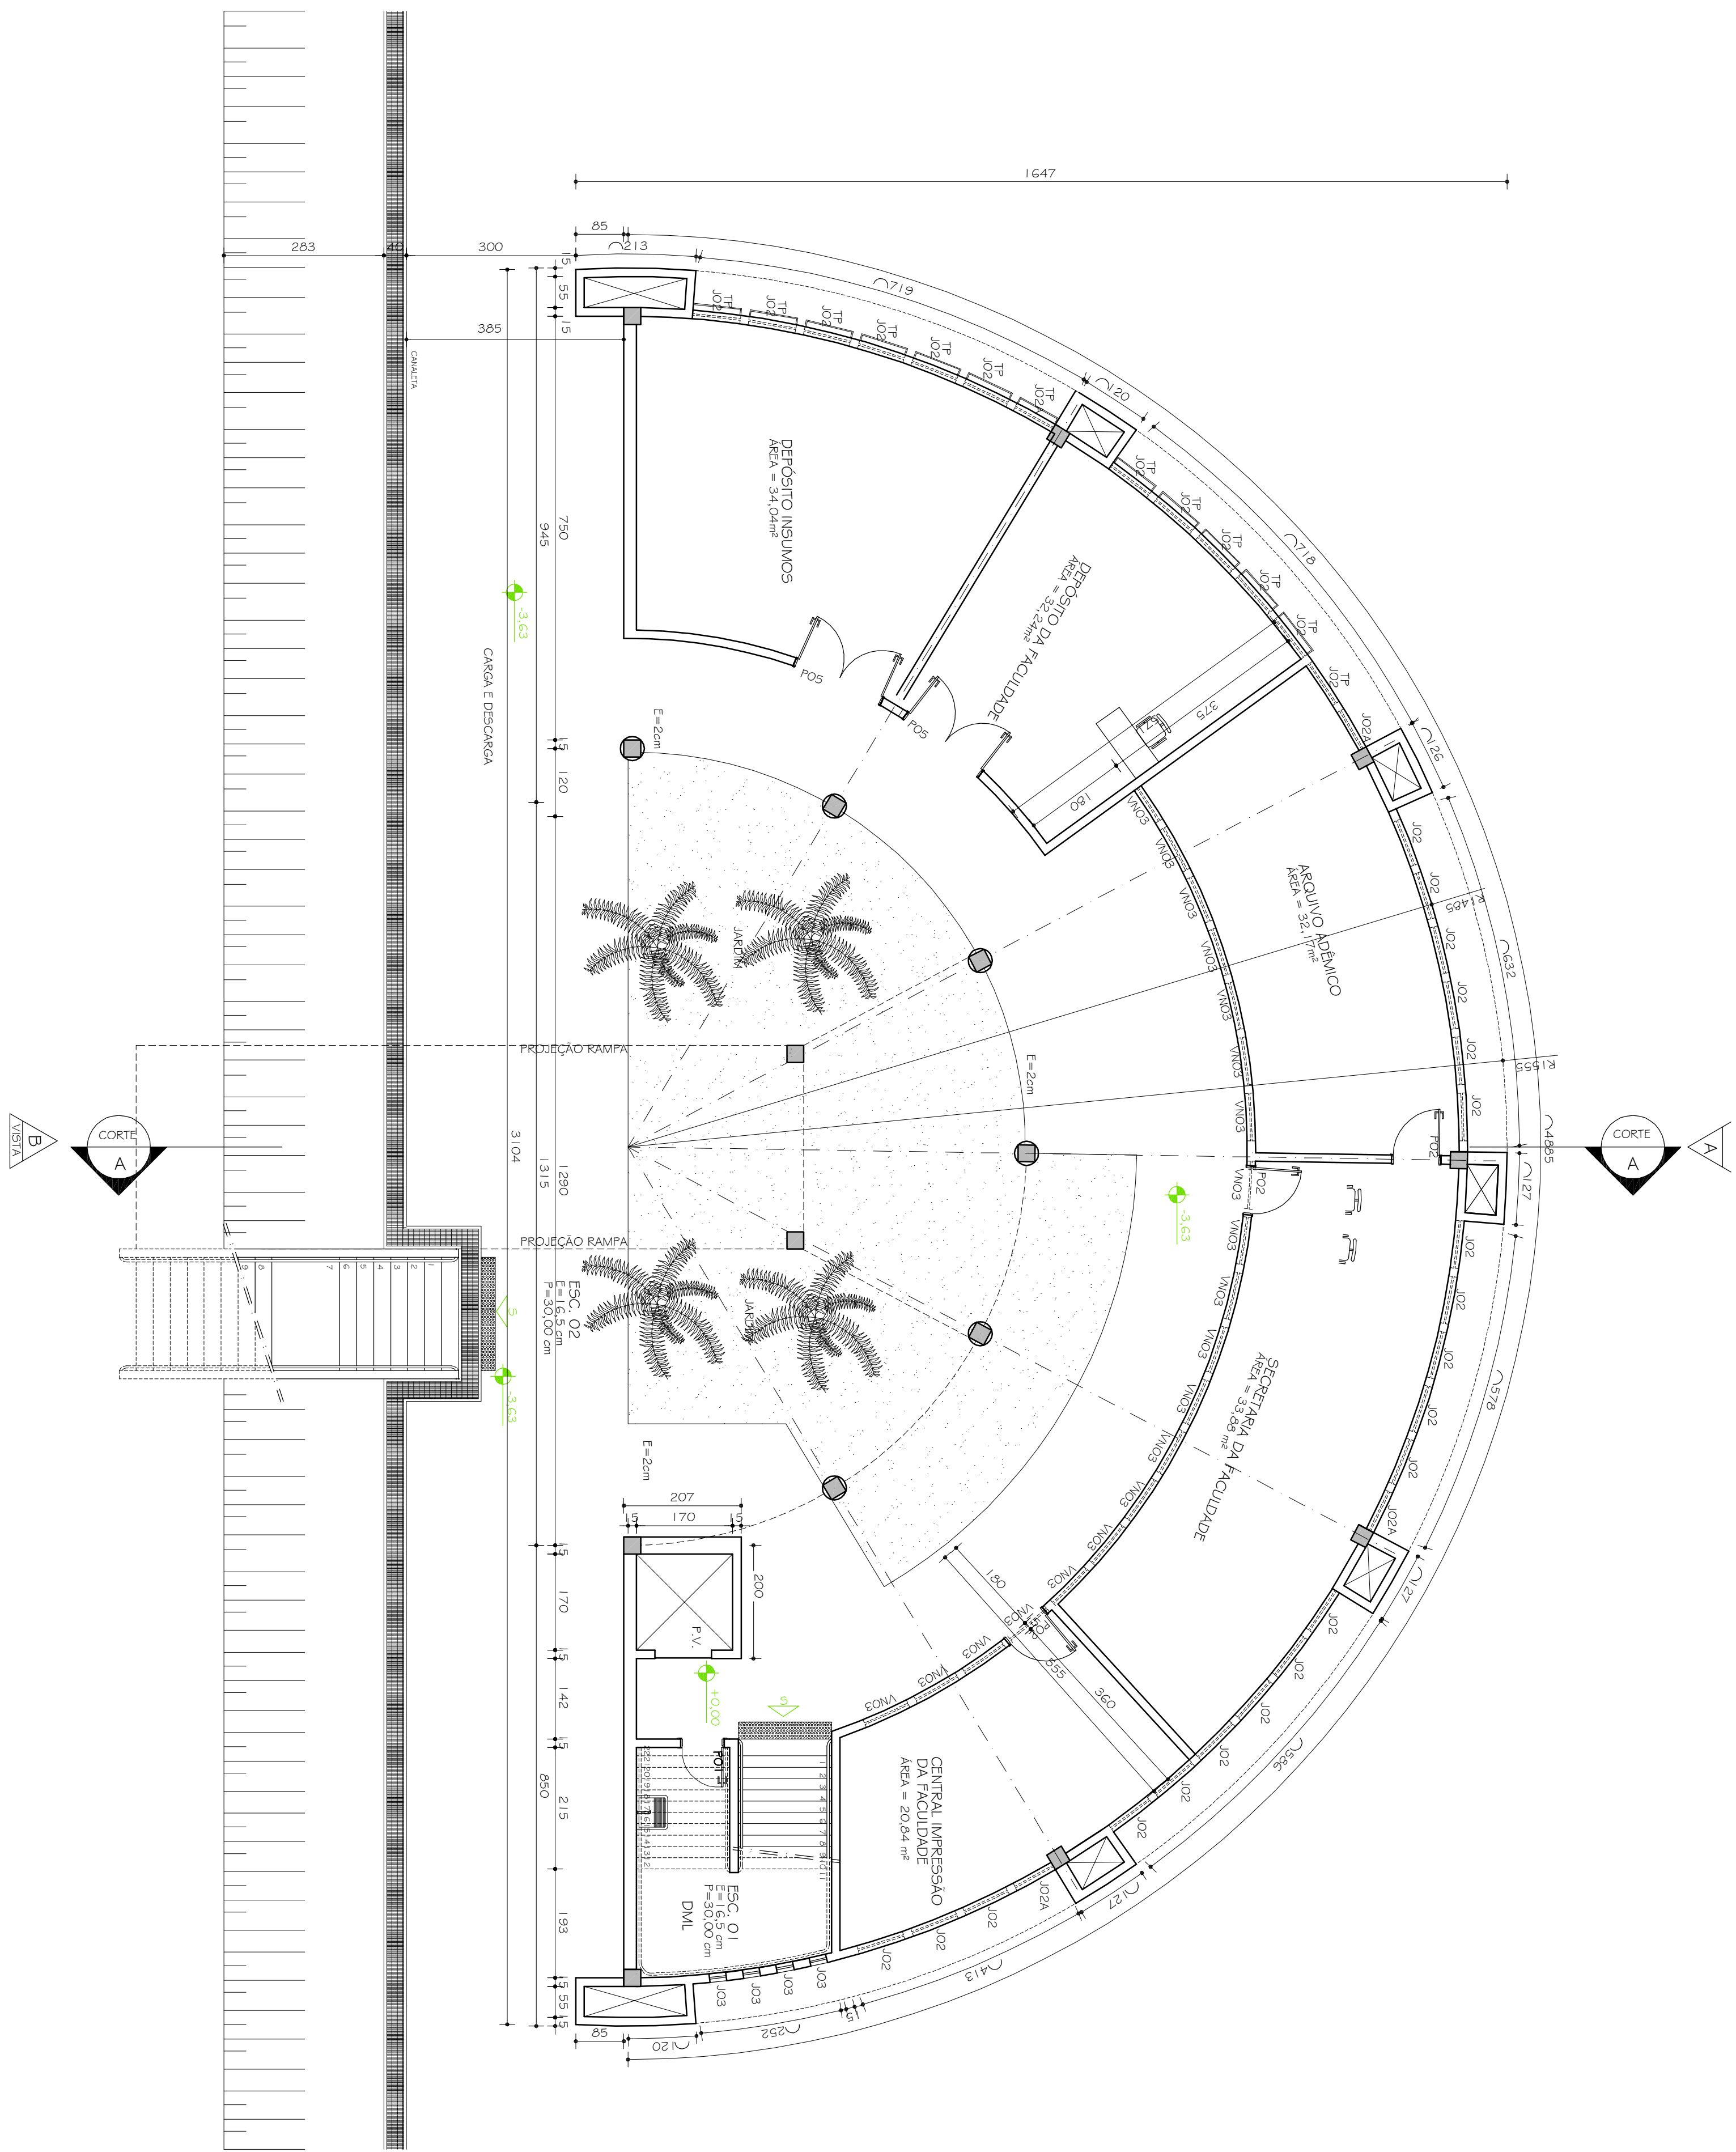


TABELA GERAL ESCOLARIAS				
DESCRIÇÃO	TIPO	QUANTIDADE	SUBSOL	
	MEDIA	1° PAV.		
PORTAS				
P01	70 x 210	ABRIL MADEIRA	-	
P02	80 x 2 x 10	ABRIL MADEIRA	06	03
P03	80 x 2 x 10	ABRIL P.F.N.E. MADEIRA	-	
P04	60 x 160	ABRIL DOX. ALUMINIO	06	-
P05	2100 x 210	ABRIL MADEIRA	02	-
P06	60 x 210	ABRIL MADEIRA	02	-
ESQ.				
E01	4178 x 2451	CORRER VITRO	01	-
E02	4173 x 2451	CORRER VITRO	01	-
JANELAS				
J01	67 x 11 x 65 x 123	BACULANTE/ALUMINIO	03	-
J01A	81 x 155 x 123	BACULANTE/ALUMINIO	01	-
J01B	81 x 155 x 123	BACULANTE/ALUMINIO	01	-
J02	85 x 65 x 223	BACULANTE/ALUMINIO	10	32
J02A	77 x 65 x 223	BACULANTE/ALUMINIO	02	04
J03	30 x 30	VITRO PROCLAMINIO	04	04
VEN.				
V001	90 x 60 x 246	VENETIANA ALUMINIO	15	-
V002	90 x 60 x 246	VENETIANA ALUMINIO	03	-
V003	90 x 60 x 246	VENETIANA ALUMINIO	-	20

01 - NAS PARADES SERÃO COLOCADOS RODAPÉS DE ARDOISA POLIDA COM 10cm DE ALTURA E 2cm DE ESPESURA.

03	15.01.2010	ARA. LORENA C.	PROJETO BÁSICO		
02	13.11.2009	ARA. LORENA C.	ATENDIMENTO LANDUT		
01	06.11.2009	ARA. LORENA C.	ATENDIMENTO NA FOMCA		
00	06.11.2009	ARA. LORENA C.	PROJETO BÁSICO		
14		RESPONSÁVEL	DISPOSIÇÃO DA REVISÃO		
Fase:					
PROJETO ARQUITETÔNICO BÁSICO					
Observações					
CONFERIR MEDIDAS NA OBRA					
DIRETORIA FCBS					
CAMPUS DIAMANTINA					
RODOVIA MG 367, KM 583, Nº 5000 - ALTO DA JACUÍBA - DIAMANTINA/MG					
PROFESSOR(AO):	UNIVERSIDADE FEDERAL DOS VALES DO JACUÍBINHONA E MOURA			CNPJ	16.888.315/0001-57
TÍTULO					
PLANTA SUBSOLO					
AUTOR PROJETO ARQUITETÔNICO / RT					
SEBASTIÃO DE OLIVEIRA LOPES					
CEFA 847410 - MG					
DETALHAMENTO:					
TREC - TOMAZ RIGOTTO ENGENHARIA E CONSTRUÇÕES LTDA					
CREA 272.679/- MG					
VERSÃO	DATA	AUTOCAD	POLINA		
VERSÃO 3	15.01.2010	ARA. LORENA COSTA			
ARQUIVO: UFVJM_DTA_DIR_FCBS_ARQBP_V01F02-06_R03				05/106	