

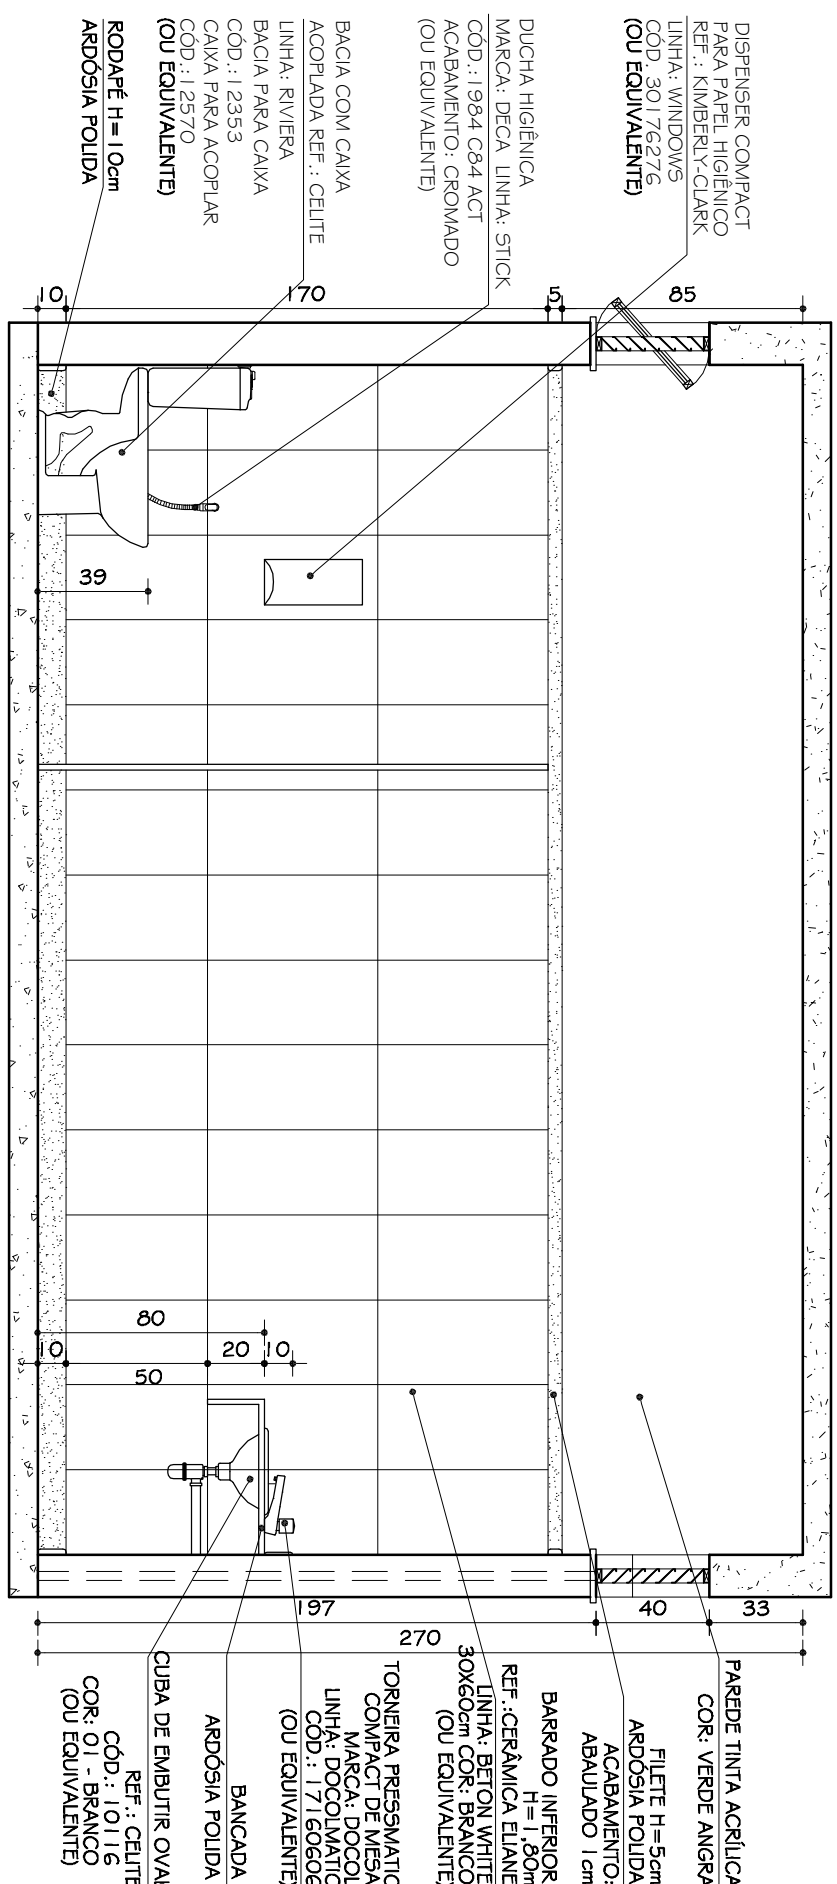
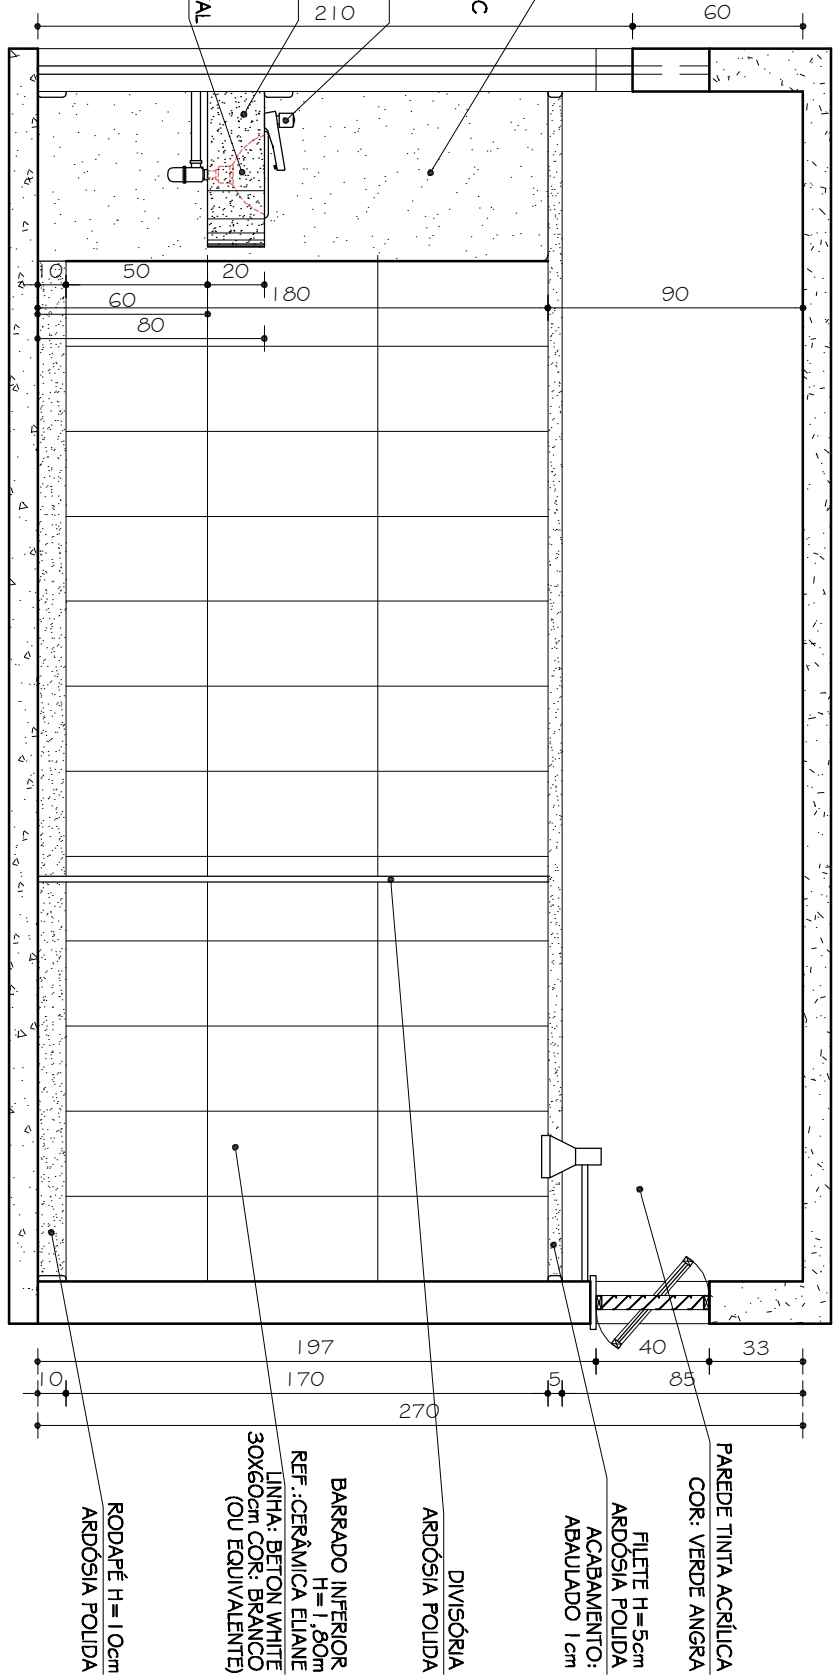


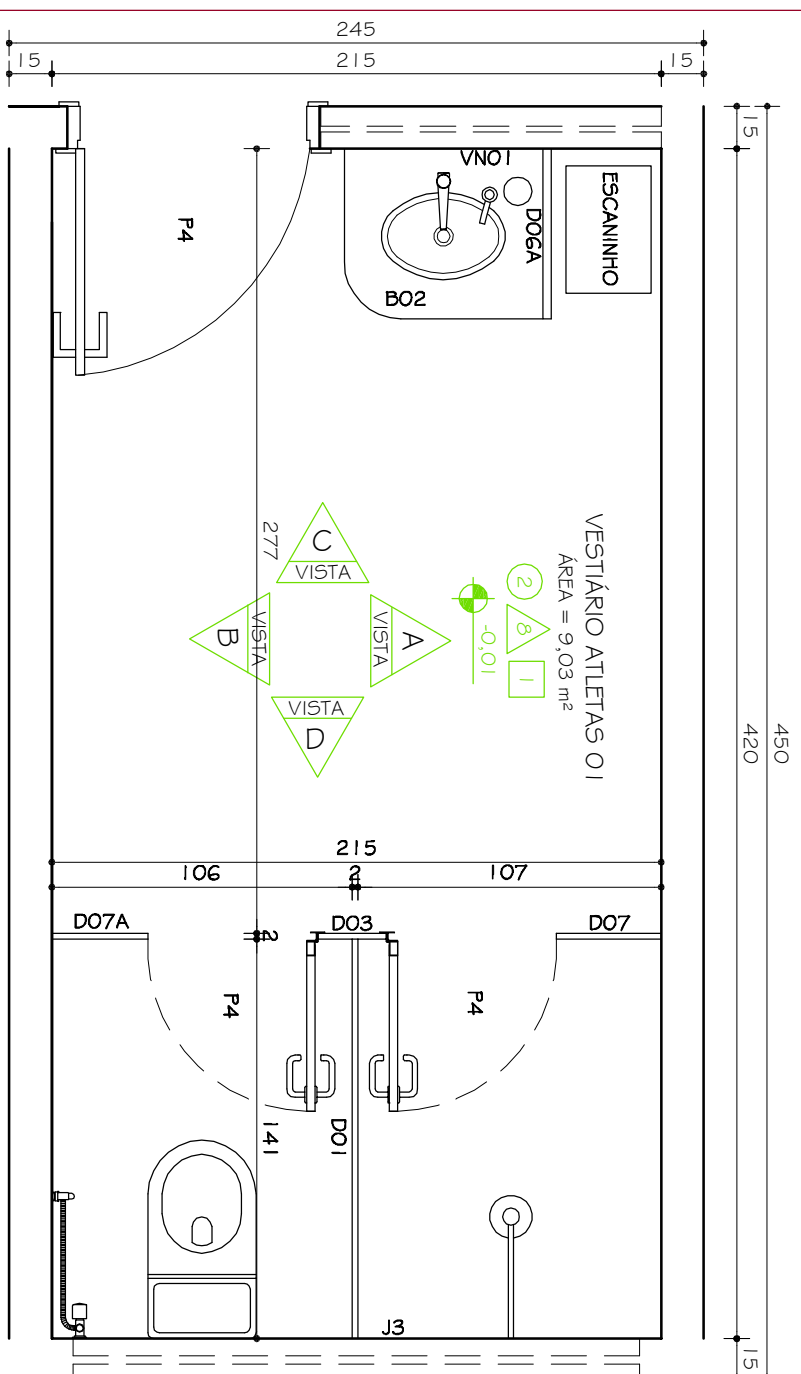


TETO		PAREDES		PISOS		TABELA GERAL REVESTIMENTOS	


VESTIÁRIO ÁRBITROS OI
PLANTA
ESC. 1:25

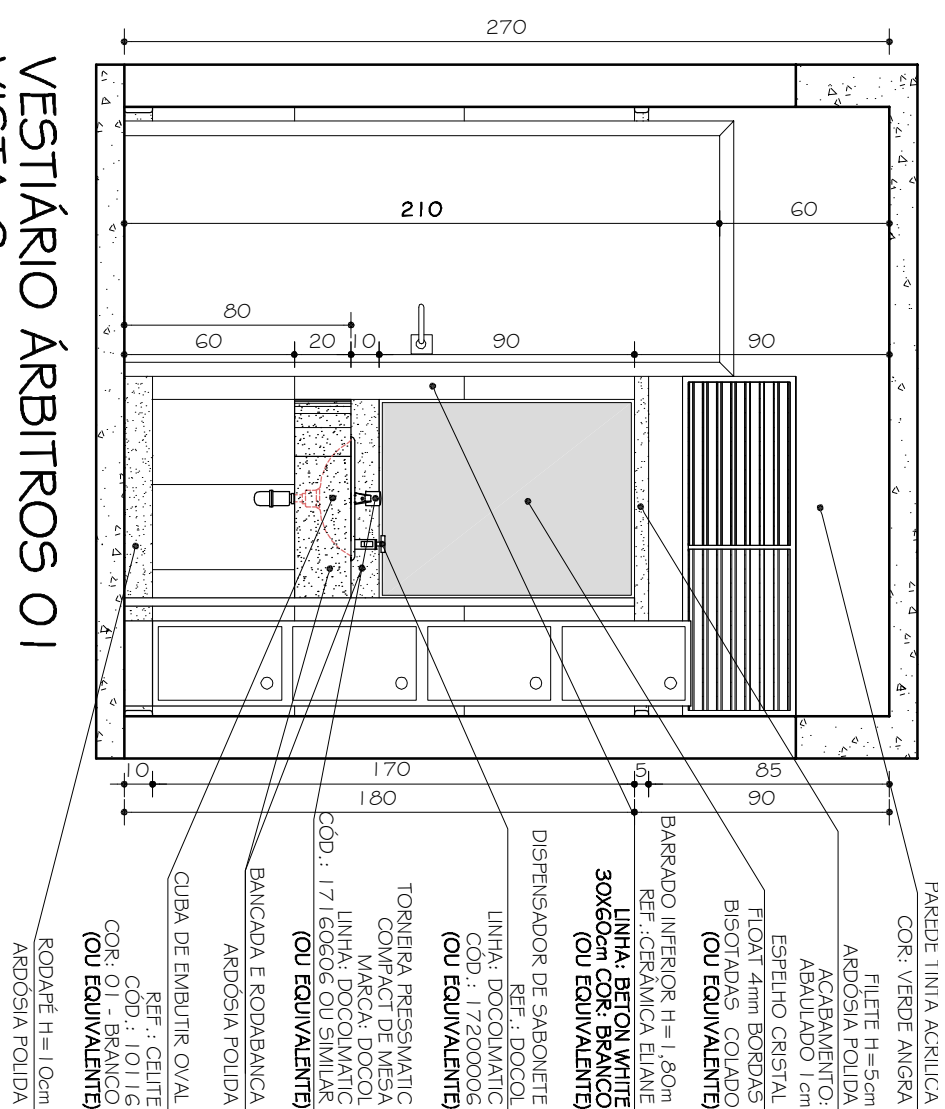


VESTIÁRIO ÁRBITROS O
VISTA C
ESC. 1:25

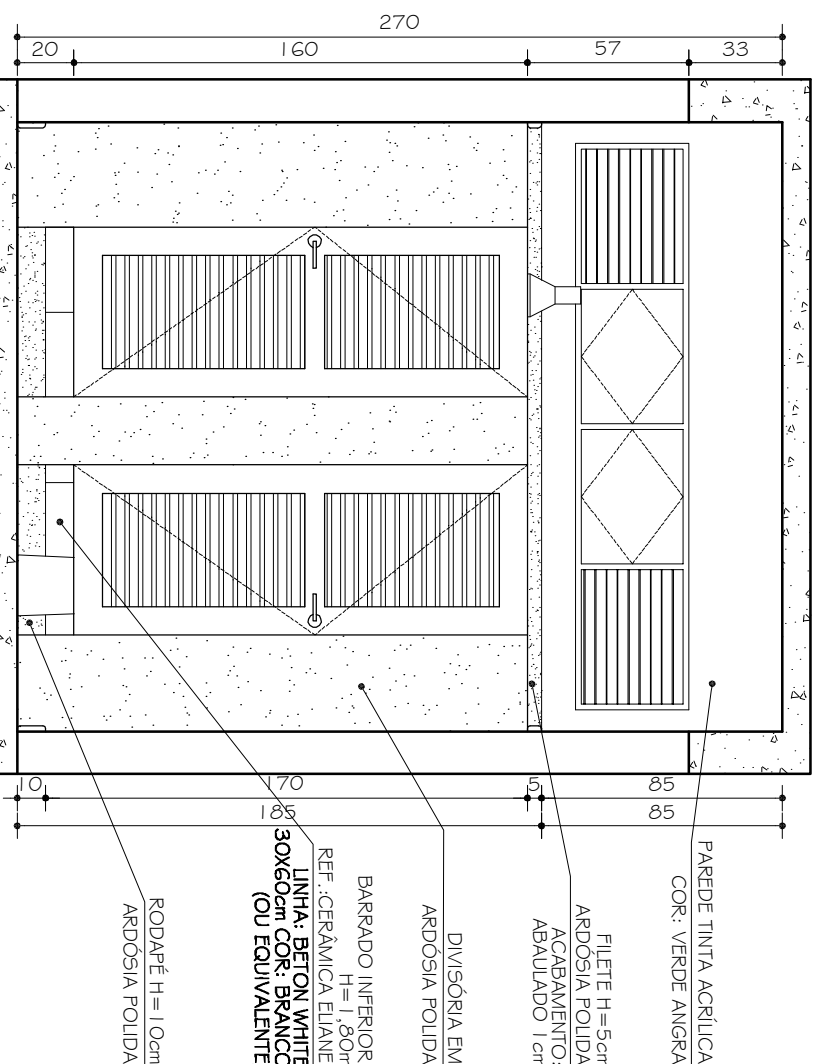


VESTIÁRIO ÁRBITROS OI
VISTA D
ESC. 1:25

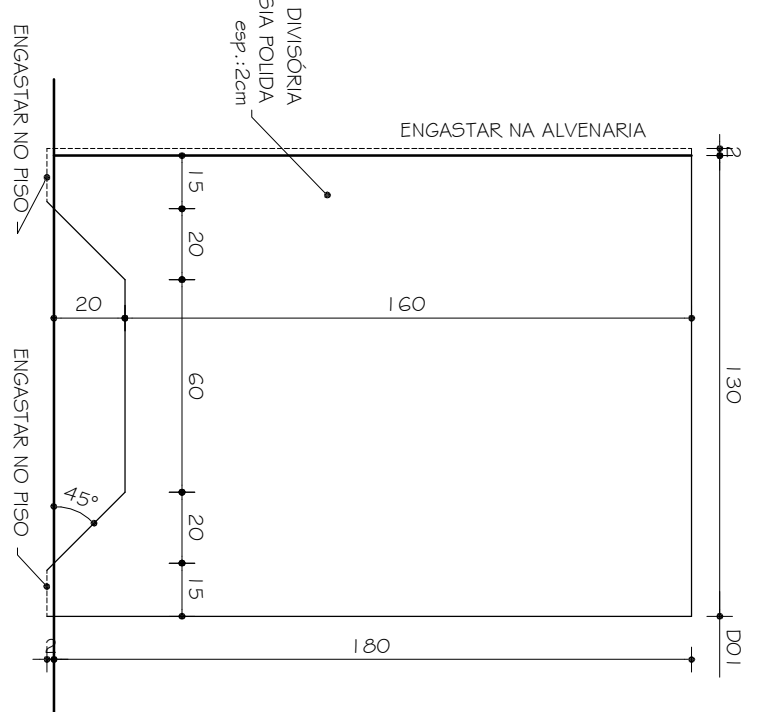


DOI
VISTA
ESC. 1:20

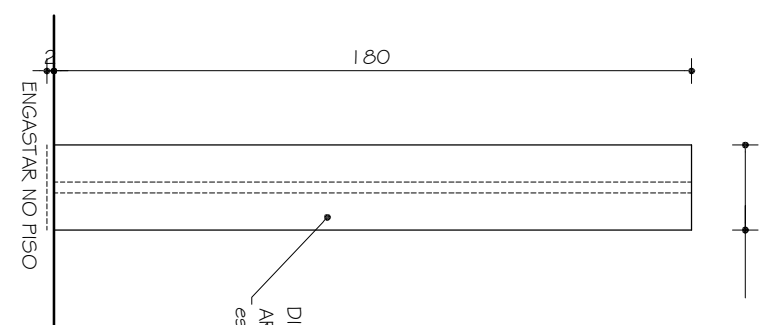


D03
VISTA
ESC. 1:20

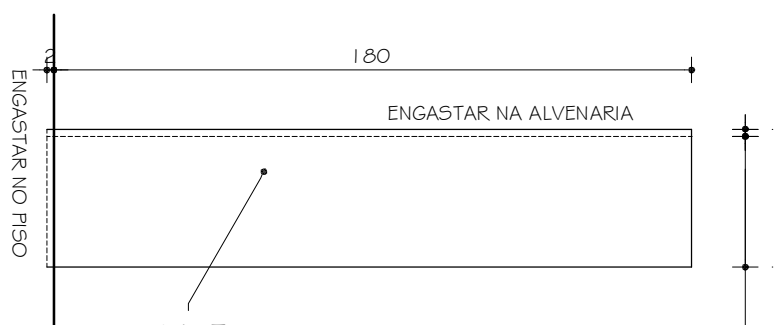





DO7
VISTA
ESC. 1:20

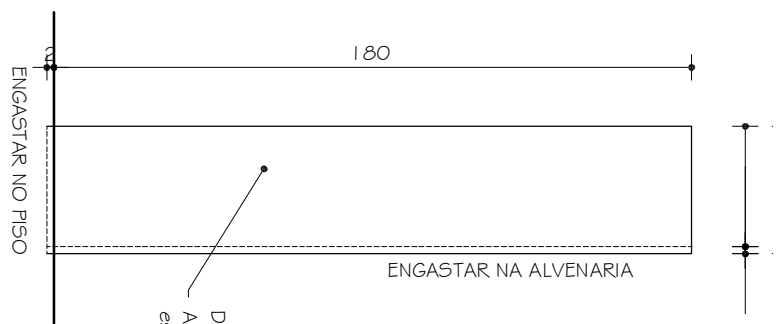

DOZA
VISTA
ESC. 1:20

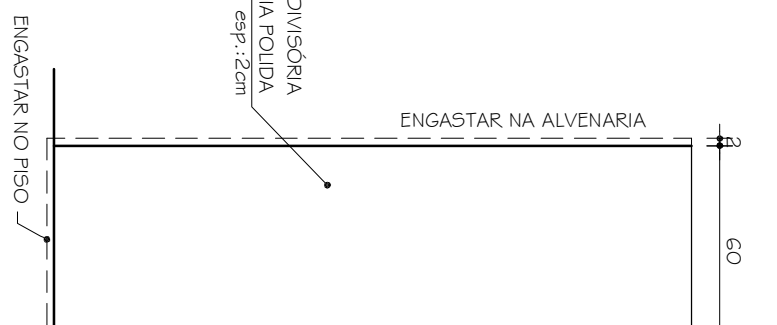

DOGA
VISTA
ESC. 1:20

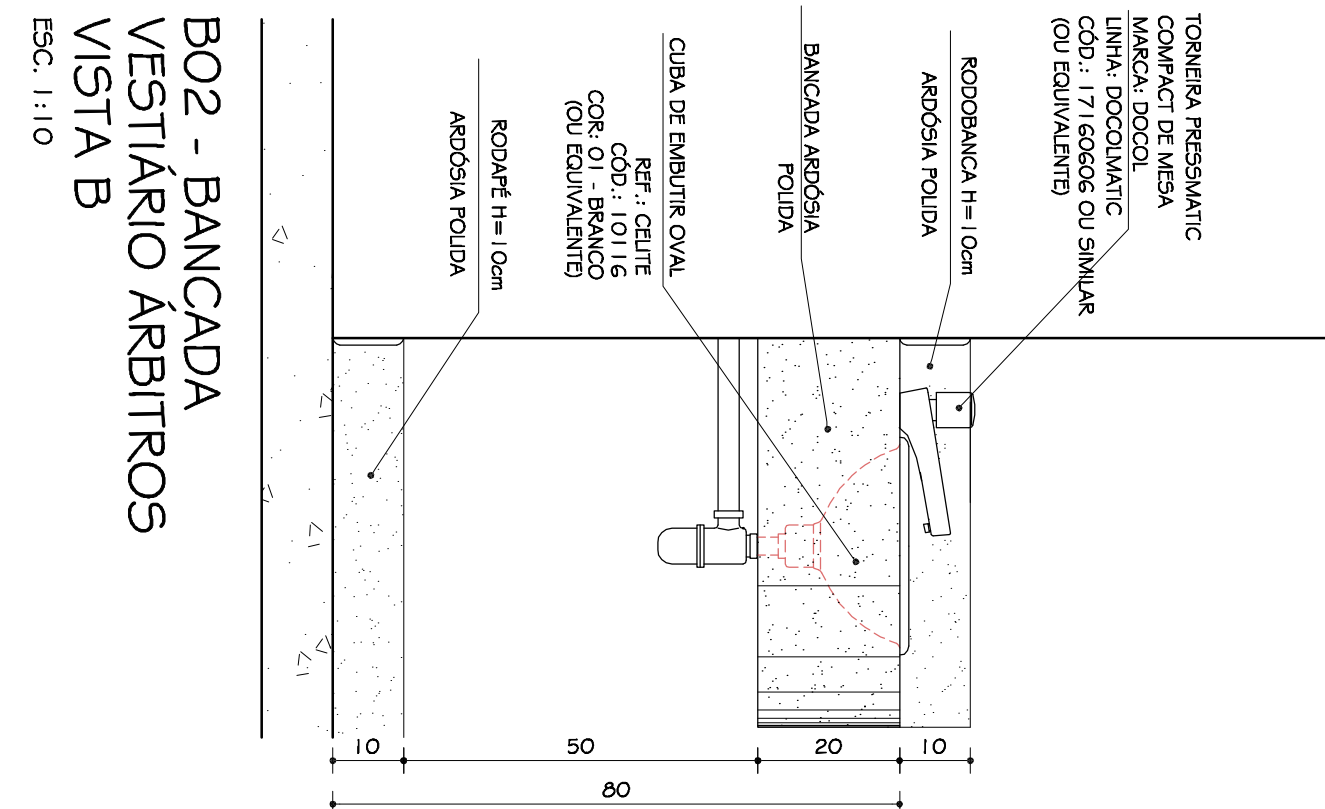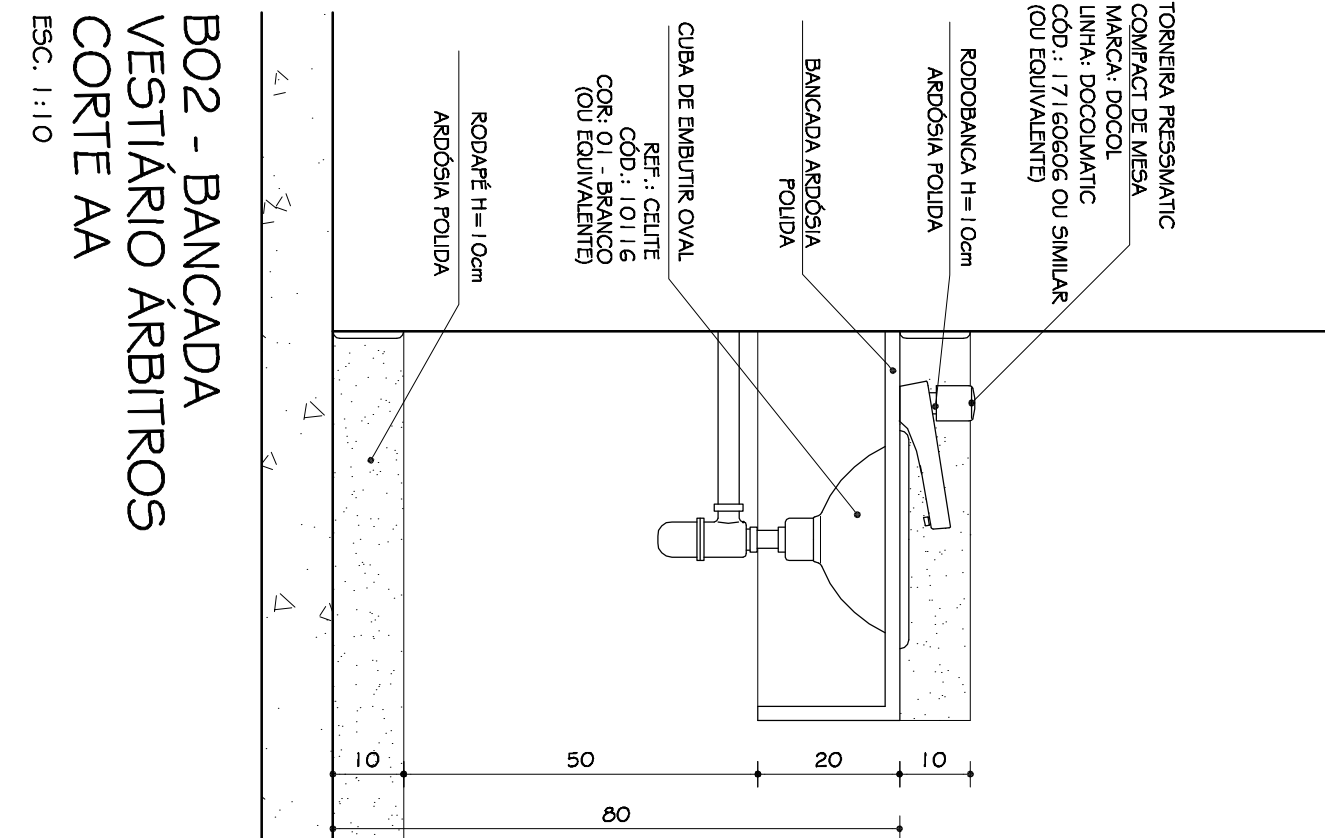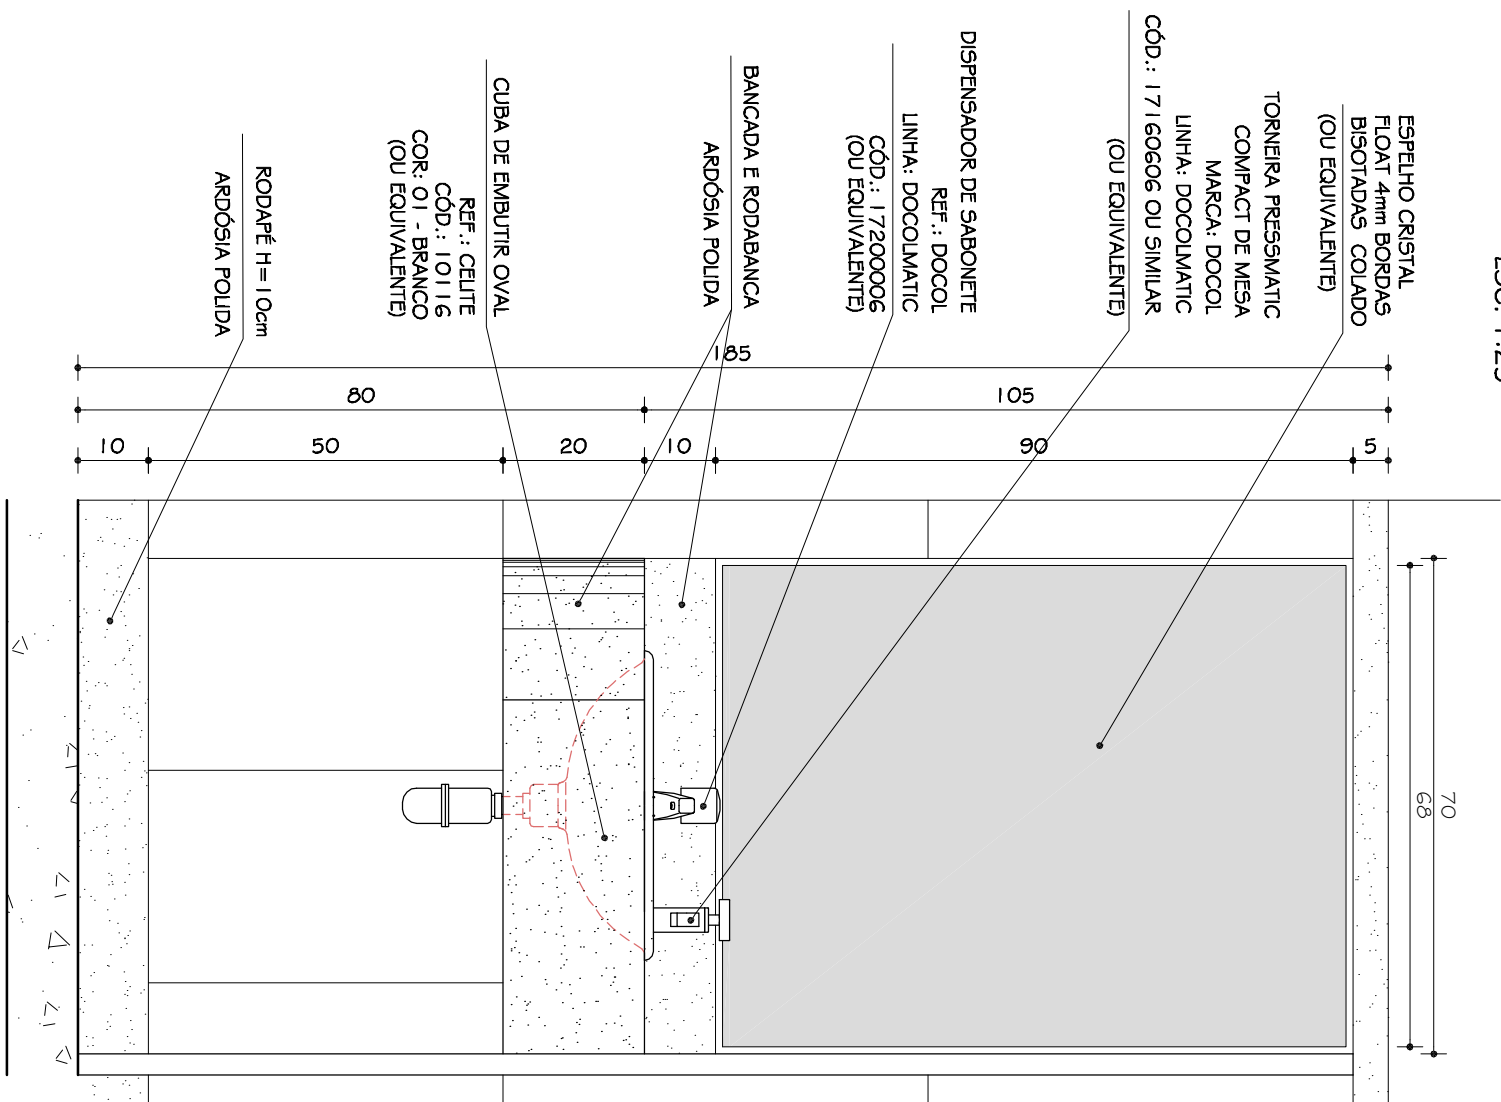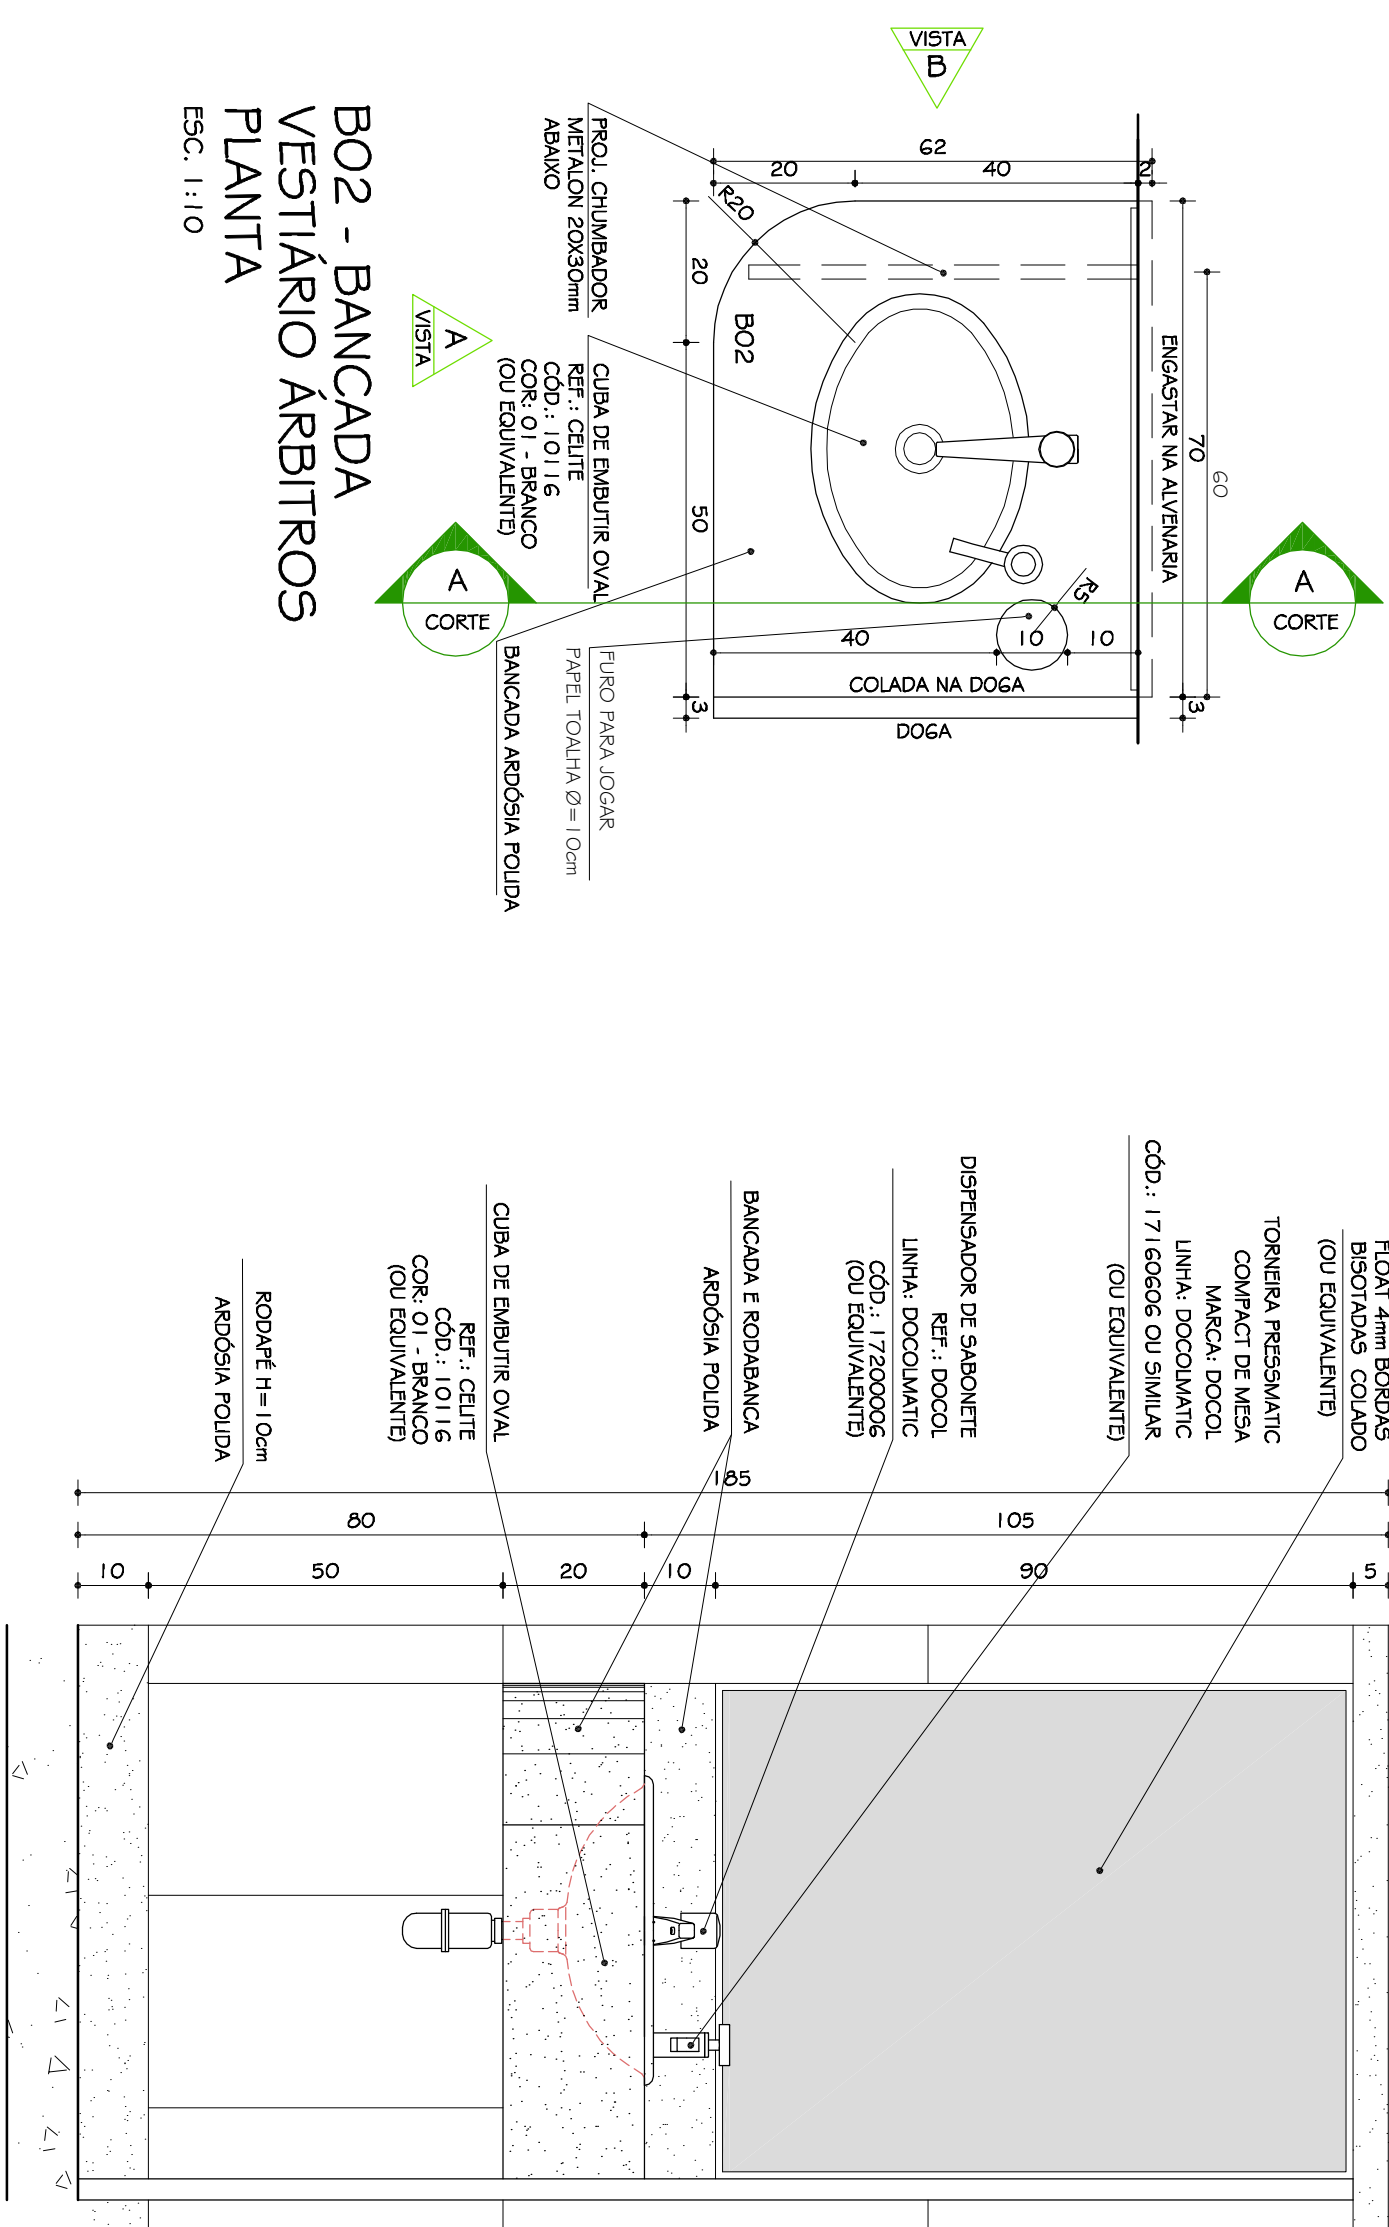[illegible]