

PLANTA -2º PAVIMENTO - CONJUNTO O1

Esc. 1:100

60 ALUNOS

ÁREA POR PAVIMENTO - 1.082,84m²

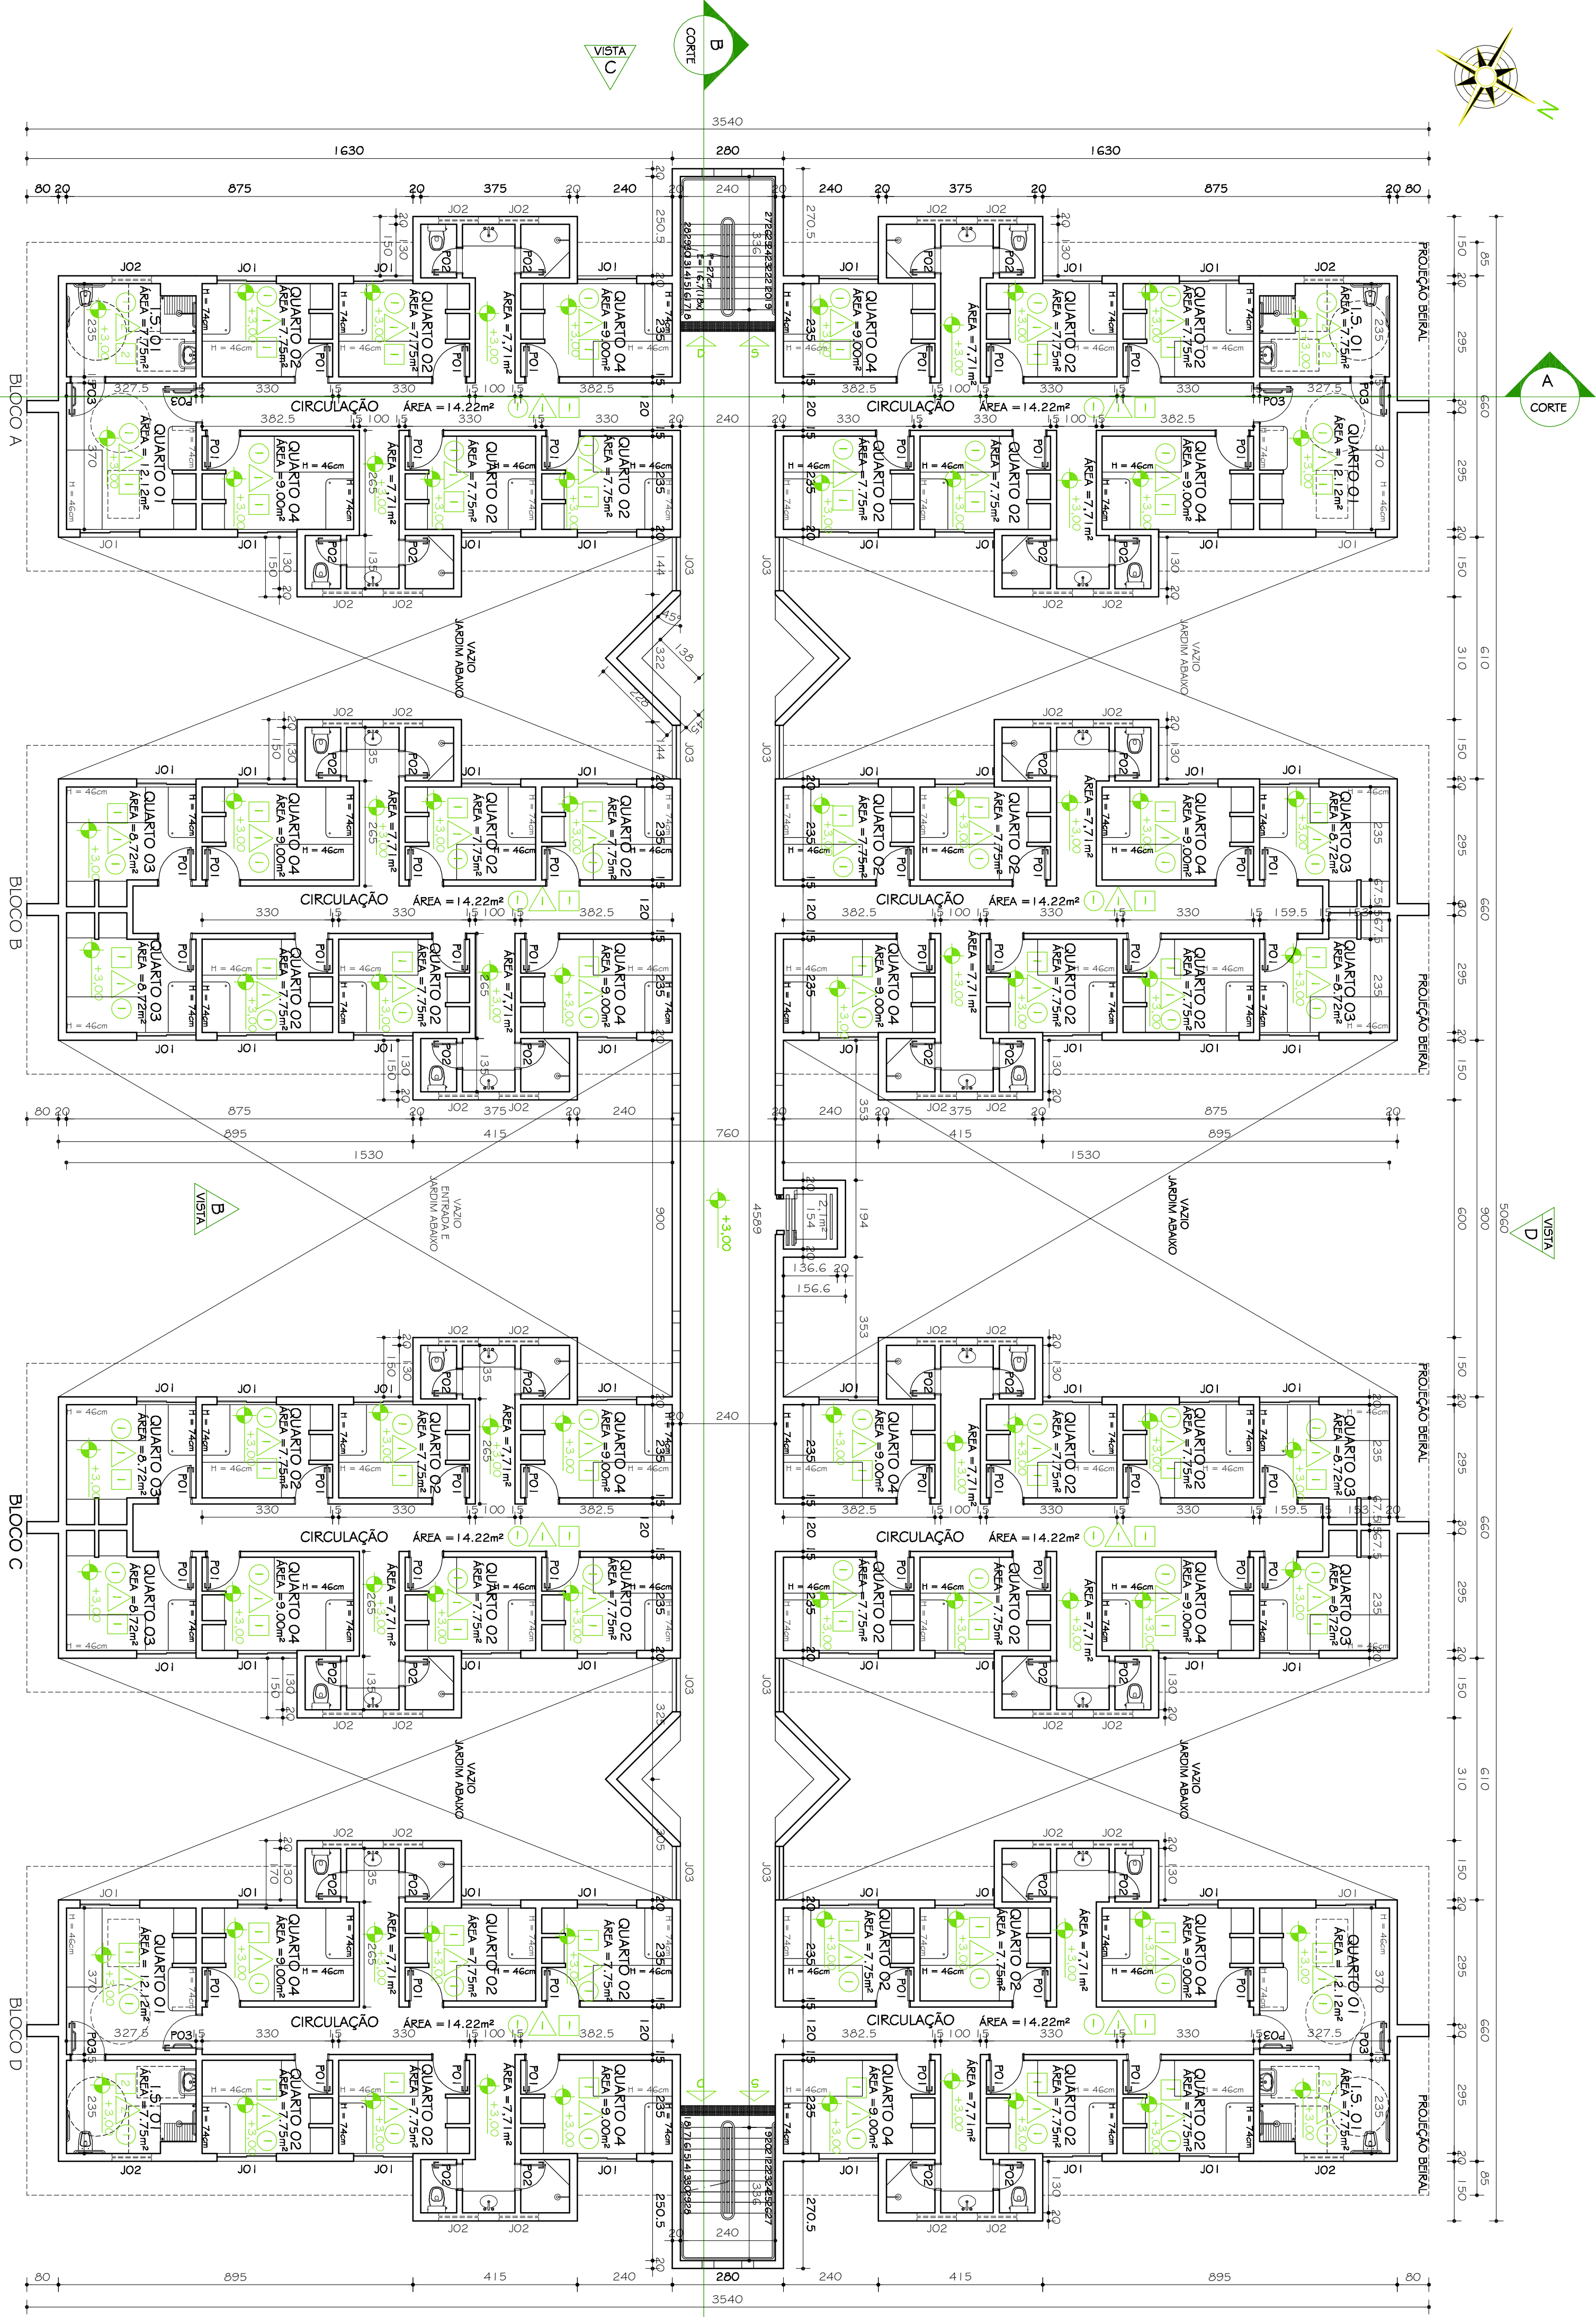


TABELA GERAL REVESTIMENTOS	
1	CERÂMICA P/4 - COR: BRILH. ESCURO
2	CERÂMICA 30x30cm / ANTI DERIVANTE / P/4 COR: CIEIRA CLARO COM TILITE EM ÁREDOSA POLIDA esp. 2cm COM PISO ANTI-DESLIZANTE
PISOS	
1	PINTURA TINTA LÁTEX FOSCA, COR: BRANCO NÍDE
2	BARDECO CERÂMICO H = 1,00cm
3	REF.: ELIATE LUMINA, BETON WHITE 30x30cm COR: BRANCO TILITE H=5cm ÁREDOSA POLIDA ACABAMENTO ABALUADO
4	ACQUA PINTURA TINTA LÁTIX COR: VERDE ANGRA
5	PINTURA ACRÍLICA FOSCA, COR: GRÃO SUAVE
6	PINTURA ACRÍLICA FOSCA, COR: VERDE KVM
7	PINTURA ACRÍLICA FOSCA, COR: TIBERACOTA SLAYE
8	PINTURA ACRÍLICA FOSCA, COR: AZUL IMPERIAL
PAREDES	
1	PINTURA ACRÍLICA FOSCA, COR: PLÁVICO
2	PINTURA ACRÍLICA FOSCA, COR: CANAÍÇA
3	PINTURA TINTA LÁTIX COR: BRANCO
TETO	
1	TORNO PVC BRANCO

TABELA GERAL ESQUADRIAS			
DESCRIÇÃO	MEDIDA	TITIO	QUANTIDADE
PORTAS			
P01	80x210	ABRIR: MADEIRA	56
P02	80x210	ABRIR: MADEIRA	32
P03	80x210	ABRIR: MADEIRA	08
P04	80x210	ABRIR: MADEIRA	01
P05	80x210	ABRIR: 1/2 F. / ALUMINIO	01
P06	100 x 128 / 105cm	CORRER: VELA / ALUMINIO	60
P07	100 x 128 / 105cm	ABRIR: 1/2 F. / ALUMINIO	60
P08	100 x 128 / 105cm	ABRIR: 1/2 F. / ALUMINIO	36
P09	100 x 128 / 105cm	ABRIR: 1/2 F. / ALUMINIO	08
JANELAS			
J01	135 x 125 / 105cm	ABRIR: 1/2 F. / ALUMINIO	08
J02	135 x 125 / 105cm	ABRIR: 1/2 F. / ALUMINIO	08
J03	135 x 125 / 105cm	ABRIR: 1/2 F. / ALUMINIO	08

OBSERVAÇÕES	
PROJETO ARQUITETÔNICO BÁSICO	
CONFERIR MEDIDAS NA OBRA	
MORADIA ESTUDANTIL - CONJUNTO 2	
DIAMANTINA	
PROPRIETÁRIO: UNIVERSIDADE FEDERAL DOS VALES DO JACUITHIONHIA E MUCURI	ORÇ: 16.000,31 150000 1-57
TÍTULO	
PLANTA 2º PAVIMENTO TIPOLOGIA O1	
AUTOR PROJETO ARQUITETÔNICO / RT:	
CLAUDIO DE MELO ROCHA	
CREA 66.437D - MG	
DETALHAMENTO:	
SEBASTIÃO DE OLIVEIRA LOPES	
CREA 8.474D - MG	
VERSÃO: 1	DATA: 21.09.2009
ARQUIVO: UFVJM_DTA_MORA_C1_AROPB_V01P02-07_F06	FOLHA: 03/11