

PLANTA -3º PAVIMENTO - CONJUNTO 01

ESC. 1:100

60 ALUNOS

ÁREA POR PAVIMENTO - 1.082,84m²

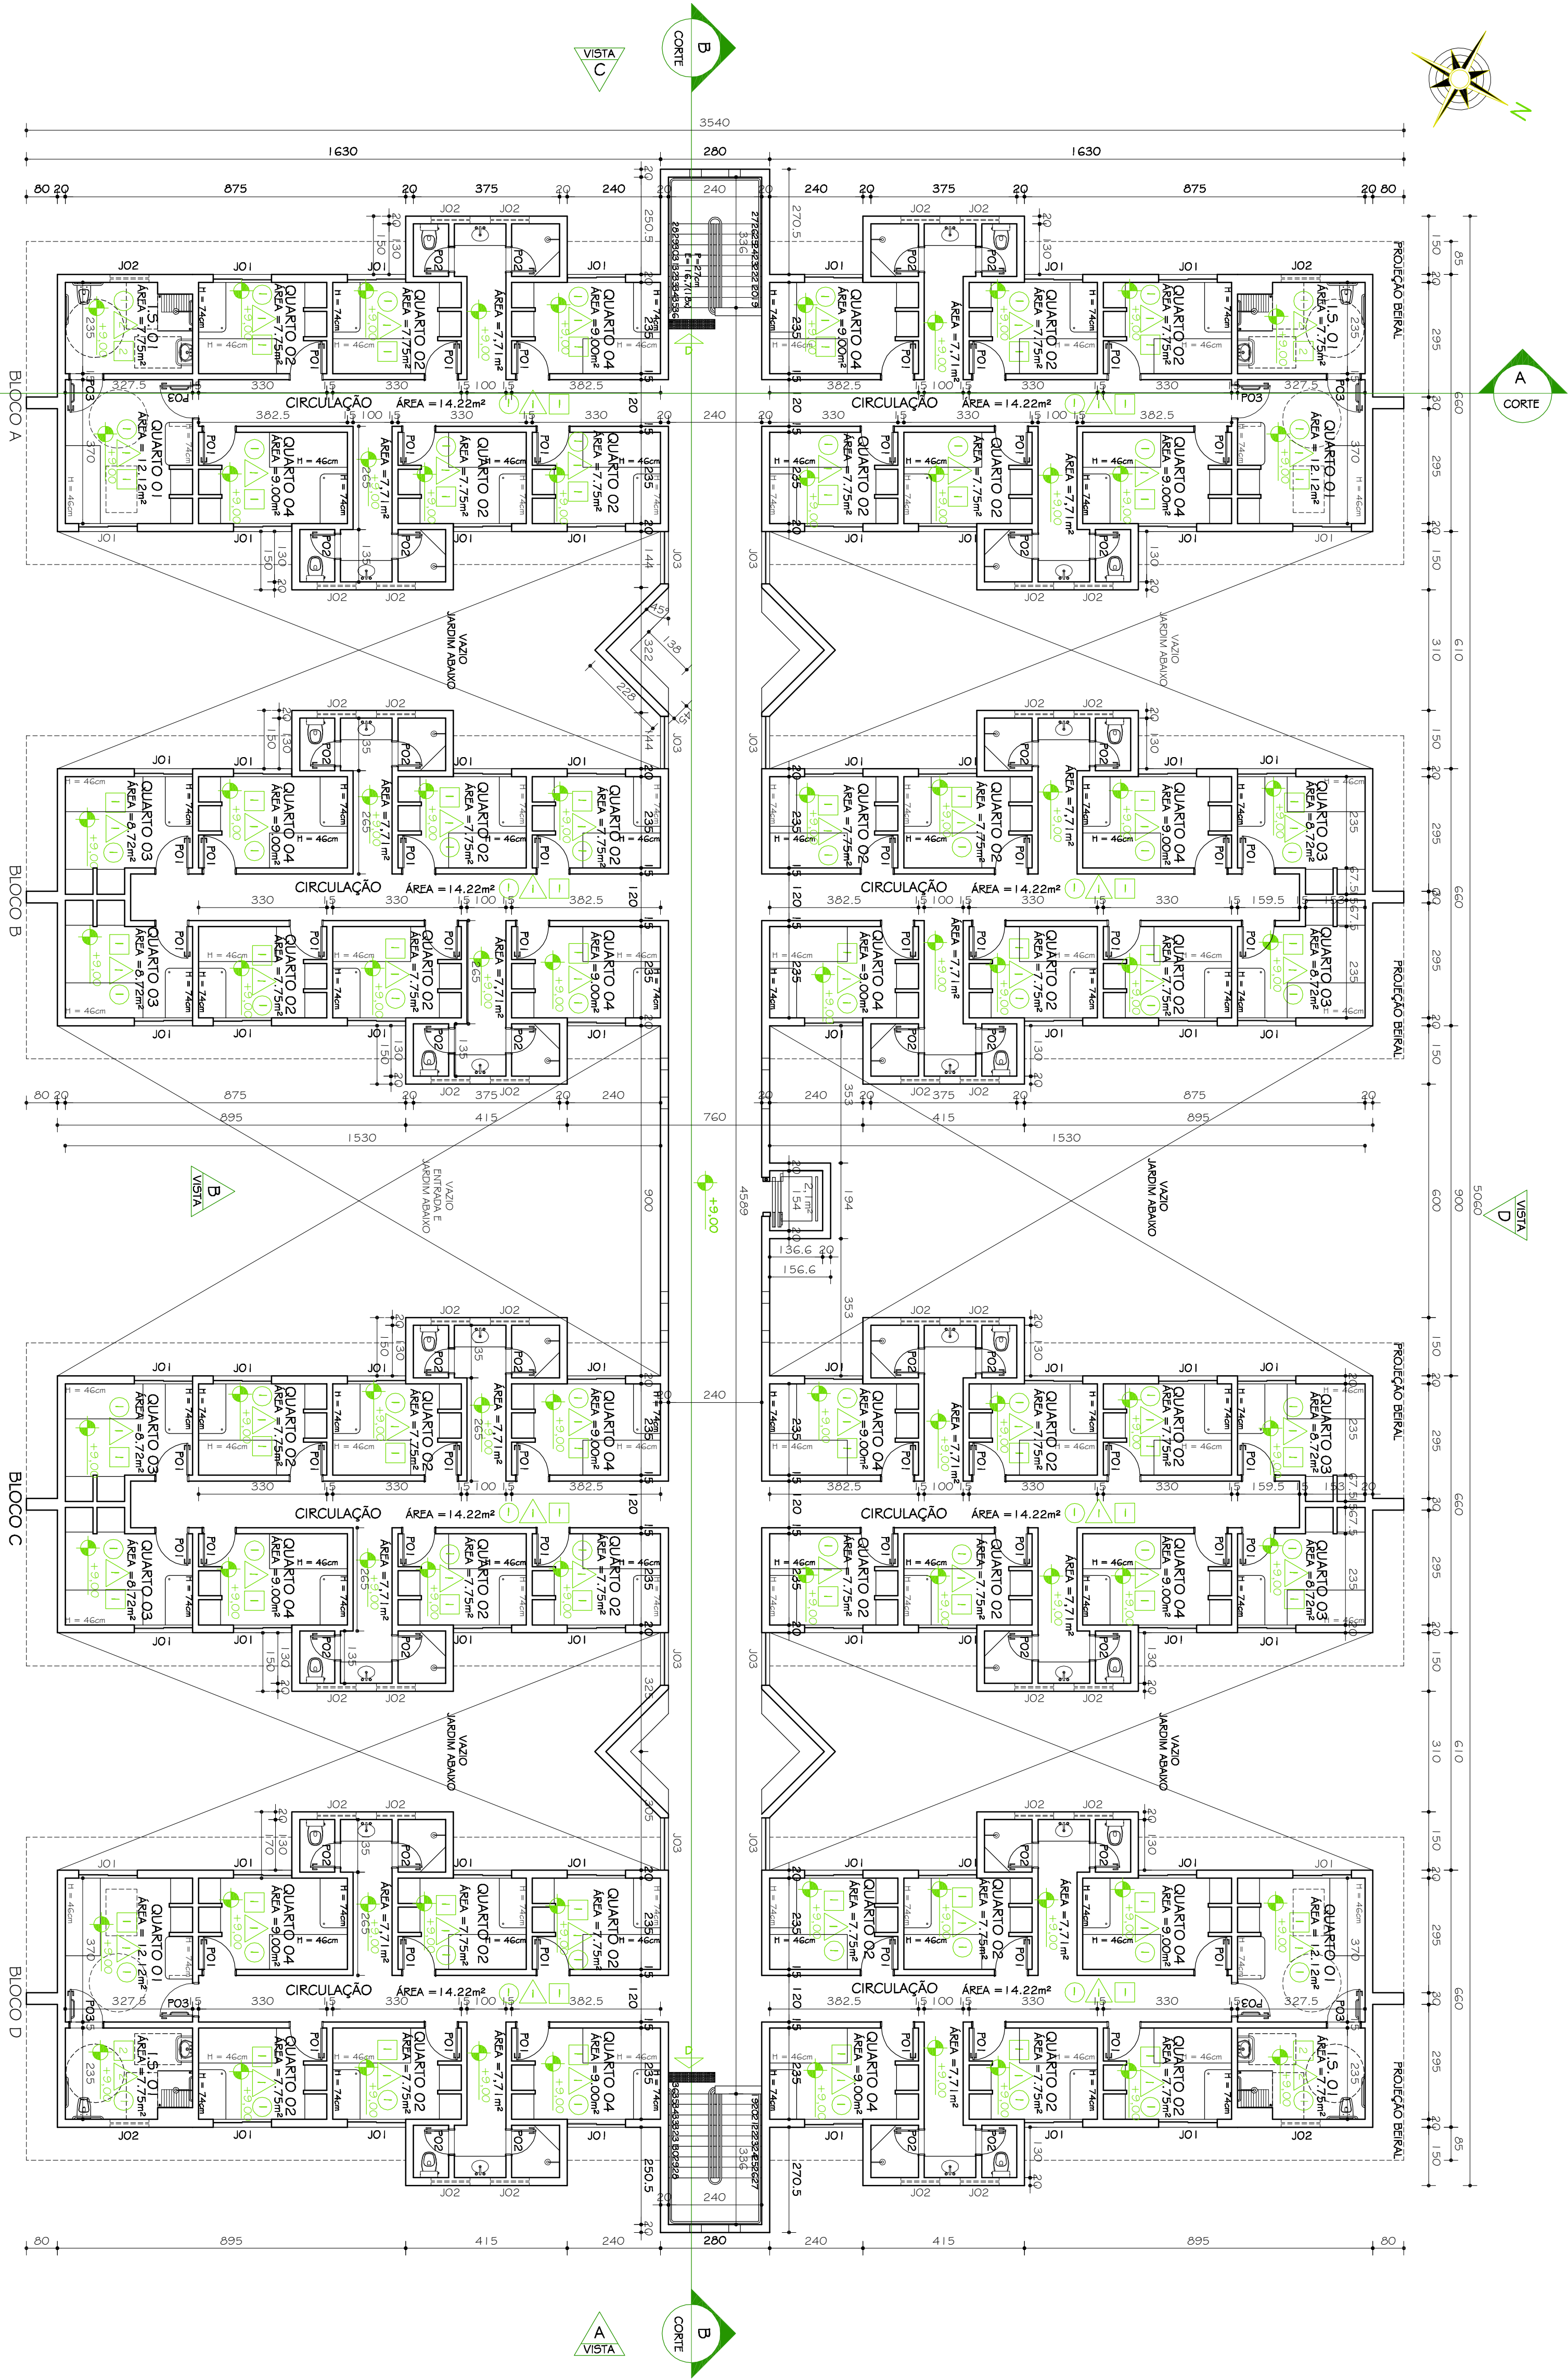


TABELA GERAL REVESTIMENTOS		
1	CERÂMICA P/4 - COR: BRILH ESQUIVO	
2	CERÂMICA 30x30cm / ANTI DERIVANTE P/4 COR: CIZA CLARO COM FLETE EM AREDOSA POLIDA esp. 2cm COM PISO ANTIDERRAPANTE	
PISOS		
	PINTURA TINTA LÁTIX FOSCA, COR: BRANCO NÉVE	
	BARRAO CERÂMICO H = 1,00cm	
	REF.: ELITE LUMIN. BETA WHITE 30x30cm COR: BRANCO	
	FLETE H=5cm AREDOSA POLIDA ACABAMENTO ABALUADO	
	ACIMA PINTURA TINTA LÁTIX COR: VERDE ANGRA	
3	PINTURA ACRILICA FOSCA, COR: GRÃO SUAVE	
4	PINTURA ACRILICA FOSCA, COR: VERDE KM	
5	PINTURA ACRILICA FOSCA, COR: TIBERACOTA SLAVE	
6	PINTURA ACRILICA FOSCA, COR: AZUL IMPERIAL	
7	PINTURA ACRILICA FOSCA, COR: PLÁMICO	
8	PINTURA ACRILICA FOSCA, COR: CANAÍÇA	
9	PINTURA TINTA LÁTIX COR: BRANCO	
TETO		
1	PINTURA TINTA LÁTIX COR: BRANCO	
2	FORRO PVC BRANCO	

TABELA GERAL ESQUADRIAS			
DESCRIÇÃO	MEDIDA	TITIO	QUANTIDADE
PO1	80x210	ABRIR: MADEIRA	56
PO2	80x210	ABRIR: MADEIRA	32
PO4	500x275	FECH: MADEIRA	08
PO5	500x150	ABRIR: 2 F. / GRADIL ALUM.	01
JO1	150 x 128 / 105cm	CORRER: VELA / ALUMINIO	60
JO2	100 x 72 / 180cm	BASCULANTE:EN ALUMINIO	36
JO3	135 x 125 / 105cm	BASCULANTE:EN ALUMINIO	08

PROJETO ARQUITETÔNICO BÁSICO		
INº	DATA	RESPONSÁVEL
DISCÇÃO DA REVISÃO:		
FICAR		
OBSERVAÇÕES		
CONFERIR MEDIDAS NA OBRA		

MORADIA ESTUDANTIL - CONJUNTO 2

DIAMANTINA



RODOVIA MG 367, 54º - DIAMANTINA

PROPRIETÁRIO: UNIVERSIDADE FEDERAL DOS VALES DO JUCUITINHONIA E MUCURI

CNPJ: 16.066.319/0001-57

TÍTULO

PLANTA 3º PAVIMENTO TIPOLOGIA 01

AUTOR PROJETO ARQUITETÔNICO / RT:

CLAUDIO DE MELO ROCHA

CREA GG 437D - MG

DETALHAMENTO:

SEBASTIÃO DE OLIVEIRA LOPES

CREA B 474D - MG

VERSÃO

21.09.2009

AUTOCAD

FOURK

ARQUIVO: UFVJM_DTA_MORA_C1_AROPB_V01PO2-07_F06