



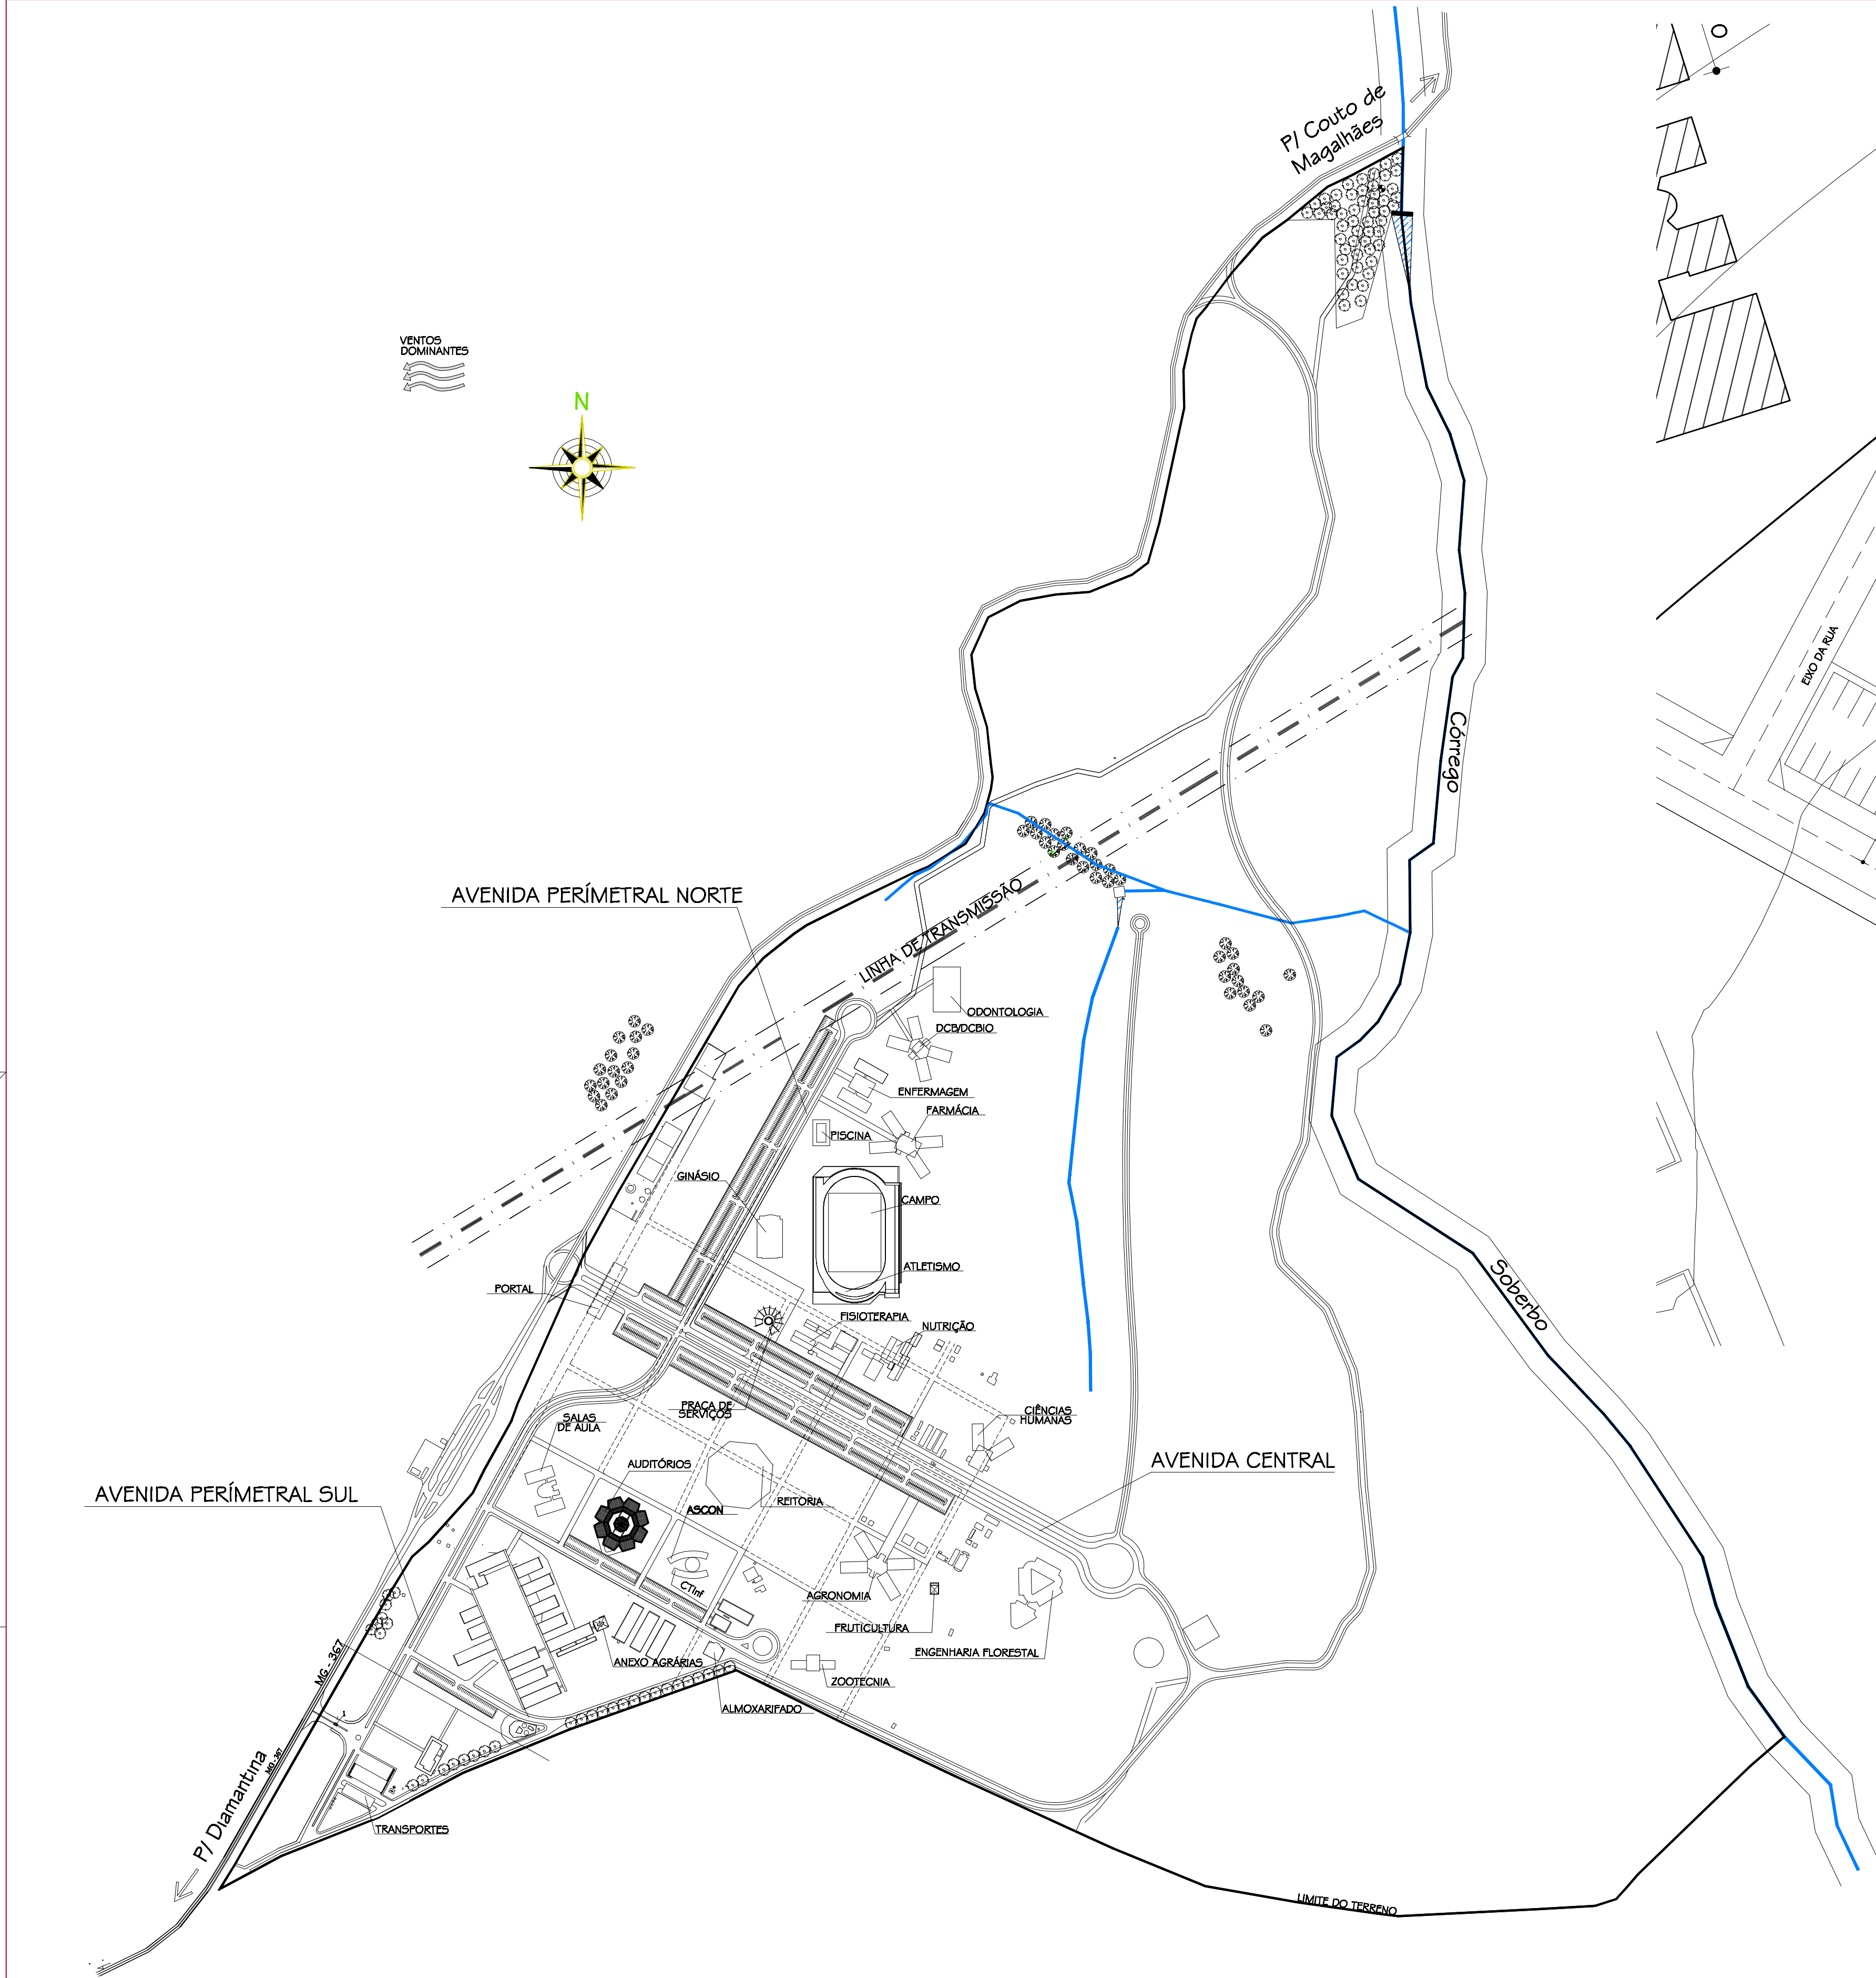

PLANTA SITUAÇÃO CAMPUS
ESC. 1:5.000

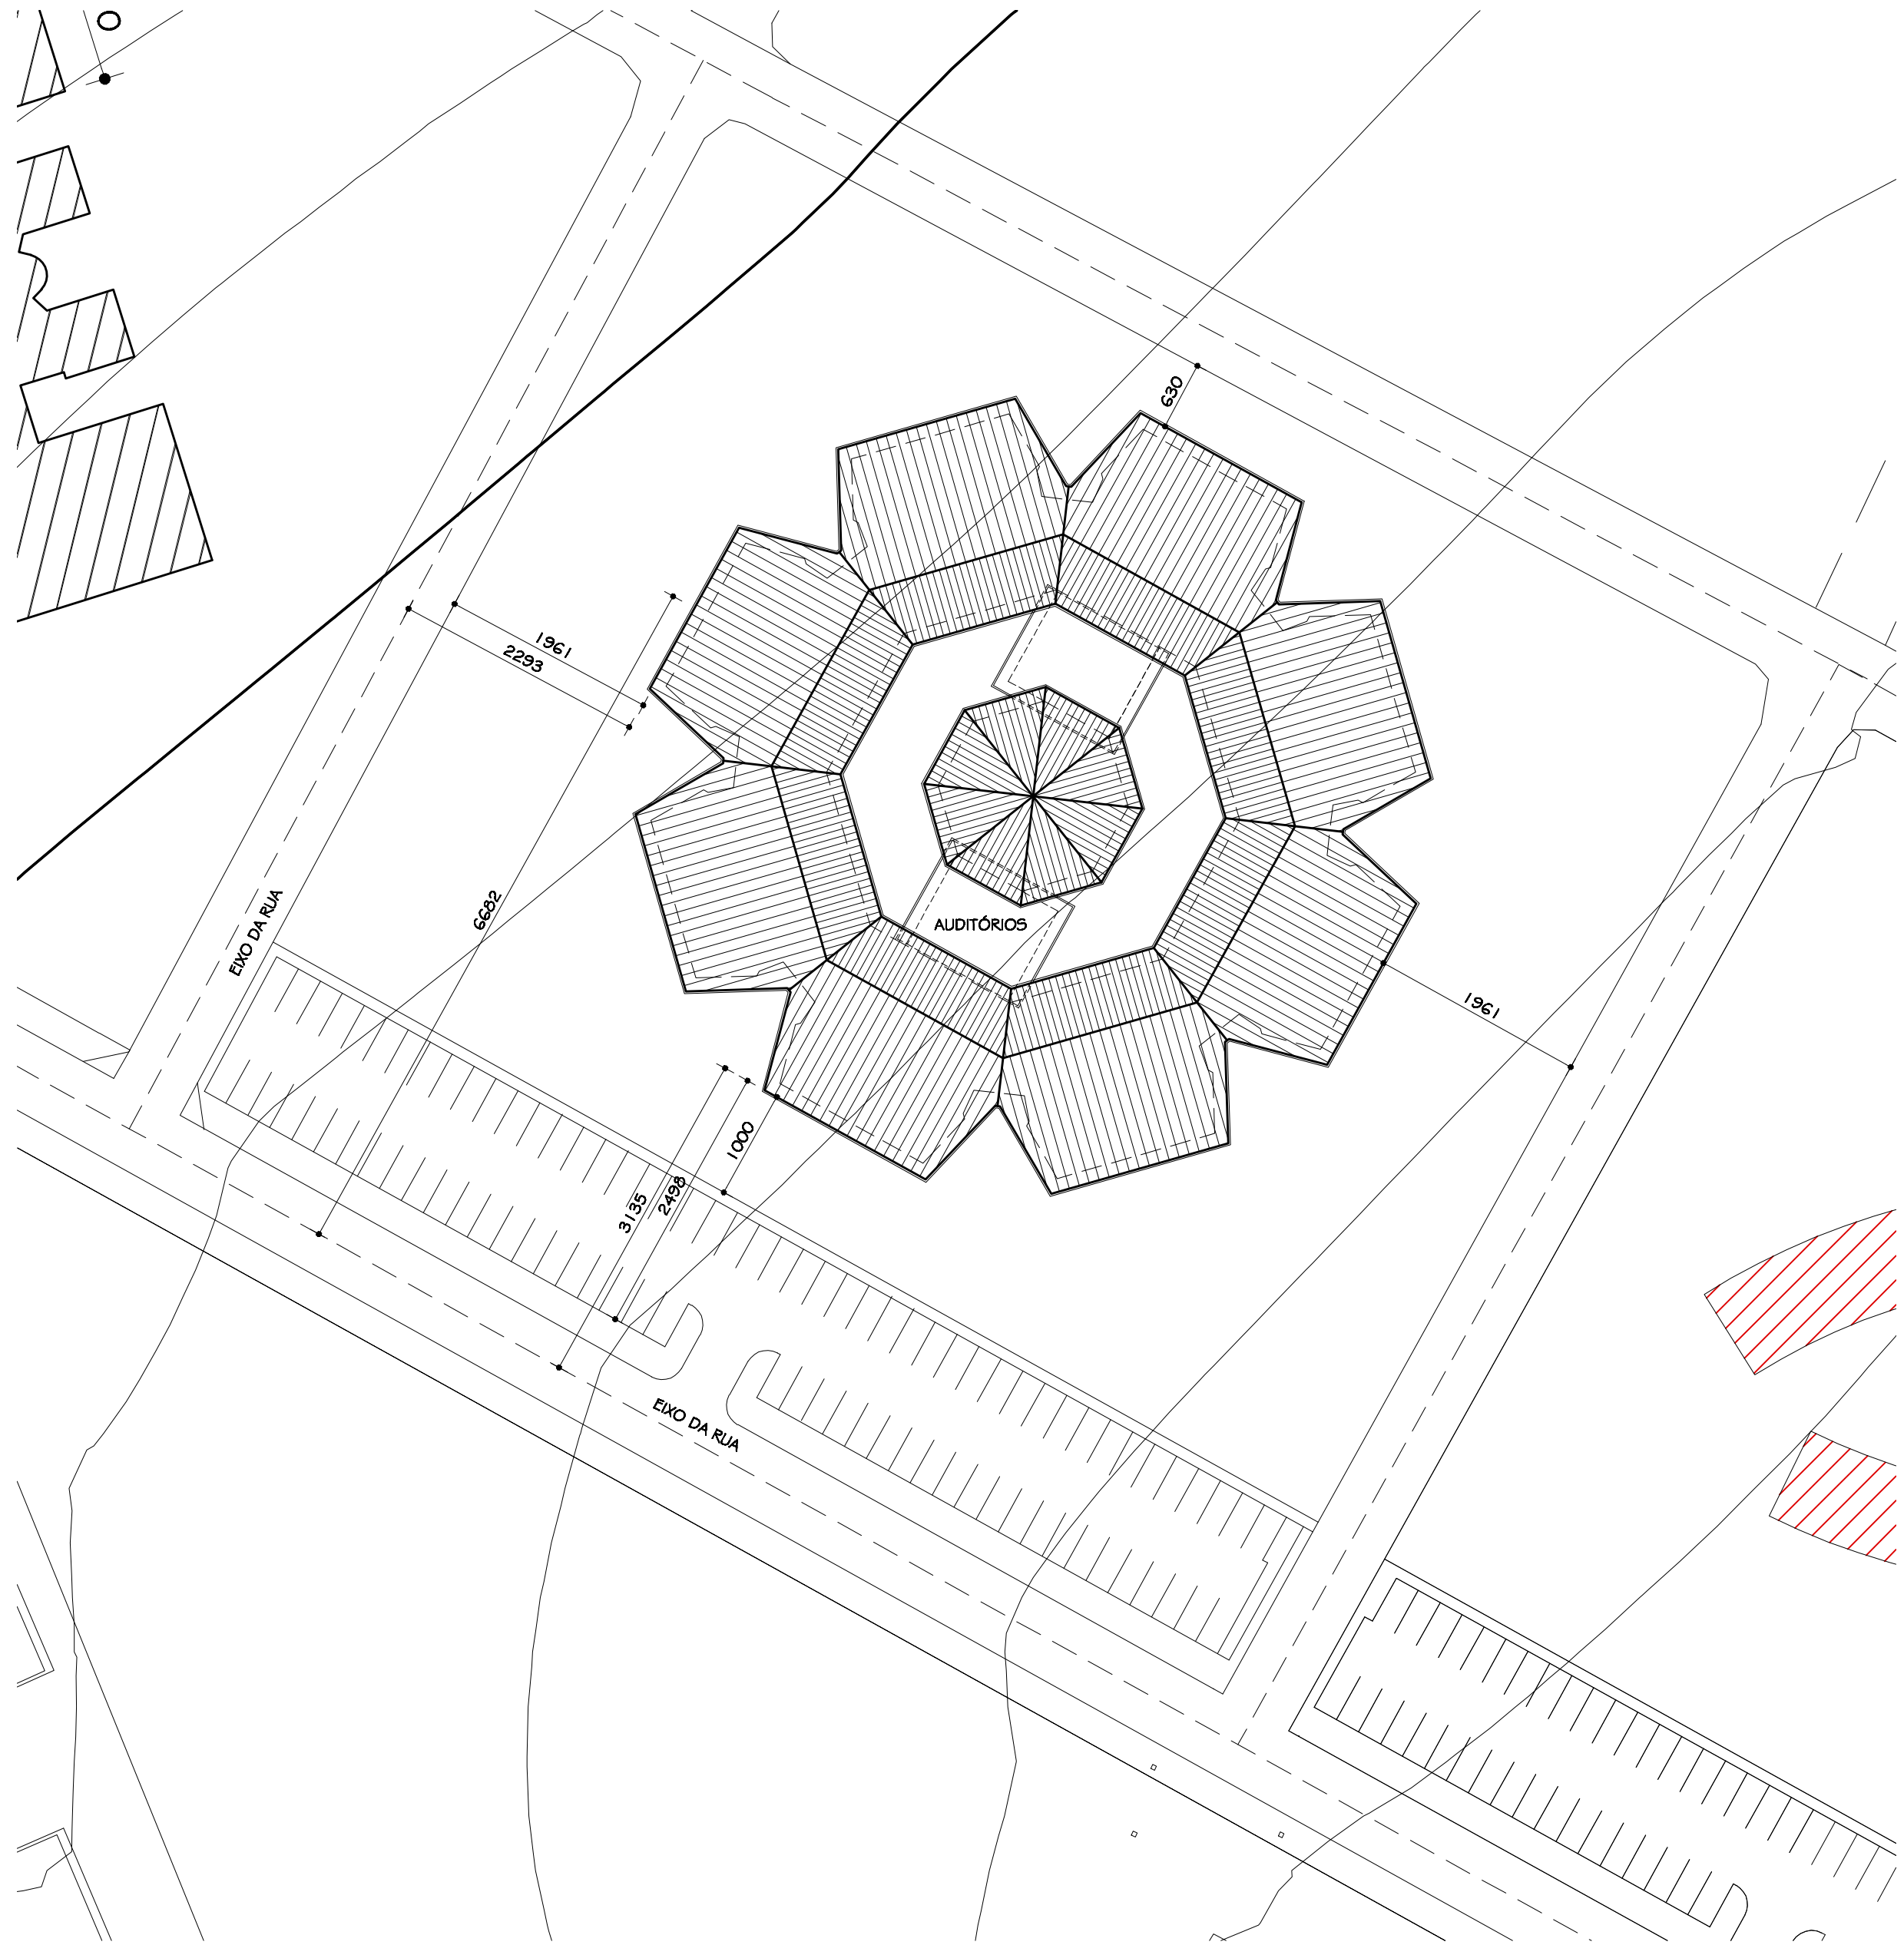

PLANTA LOCAÇÃO PRÉDIO SALAS AUDITÓRIO
ESC. 1:500

O	20.08.2009	ARQ. CRISTIANE	DETALHAMENTO		
Nº:	DATA	RESPONSÁVEL	DESCRIÇÃO DA REVISÃO:		
FASE:					
PROJETO ARQUITETÔNICO EXECUTIVO					
OBSERVAÇÕES					
CONFERIR MEDIDAS NA OBRA					
PRÉDIO SALAS AUDITÓRIO CAMPUS DIAMANTINA RODOVIA MG 367, KM 583, Nº 5000 - ALTO DA JACUBA - DIAMANTINA/MG				 UFVJM	
PROPRIETÁRIO:		UNIVERSIDADE FEDERAL DOS VALES DO JEQUITINHONHA E MUCURI		CNPJ	16.888.315/0001-57
TÍTULO					
PLANTA SITUAÇÃO / PLANTA LOCAÇÃO					
AUTOR PROJETO ARQUITETÔNICO / RT:					
CLÁUDIO DE MELO ROCHA CREA 66.437/D - MG					
DETALHAMENTO:					
TREC - TOMAZ RIGOTTO ENGENHARIA E CONSTRUÇÕES LTDA CREA 27.670 - MG					
VERSÃO:	DATA:	AUTOCAD:	FOLHA:		
VERSÃO I	20.08.2009	ARQ. CRISTIANE MARTINS			01/20
ARQUIVO: UFVJM_DTA_AUD_ARQEX_VO I FO I_R00					