


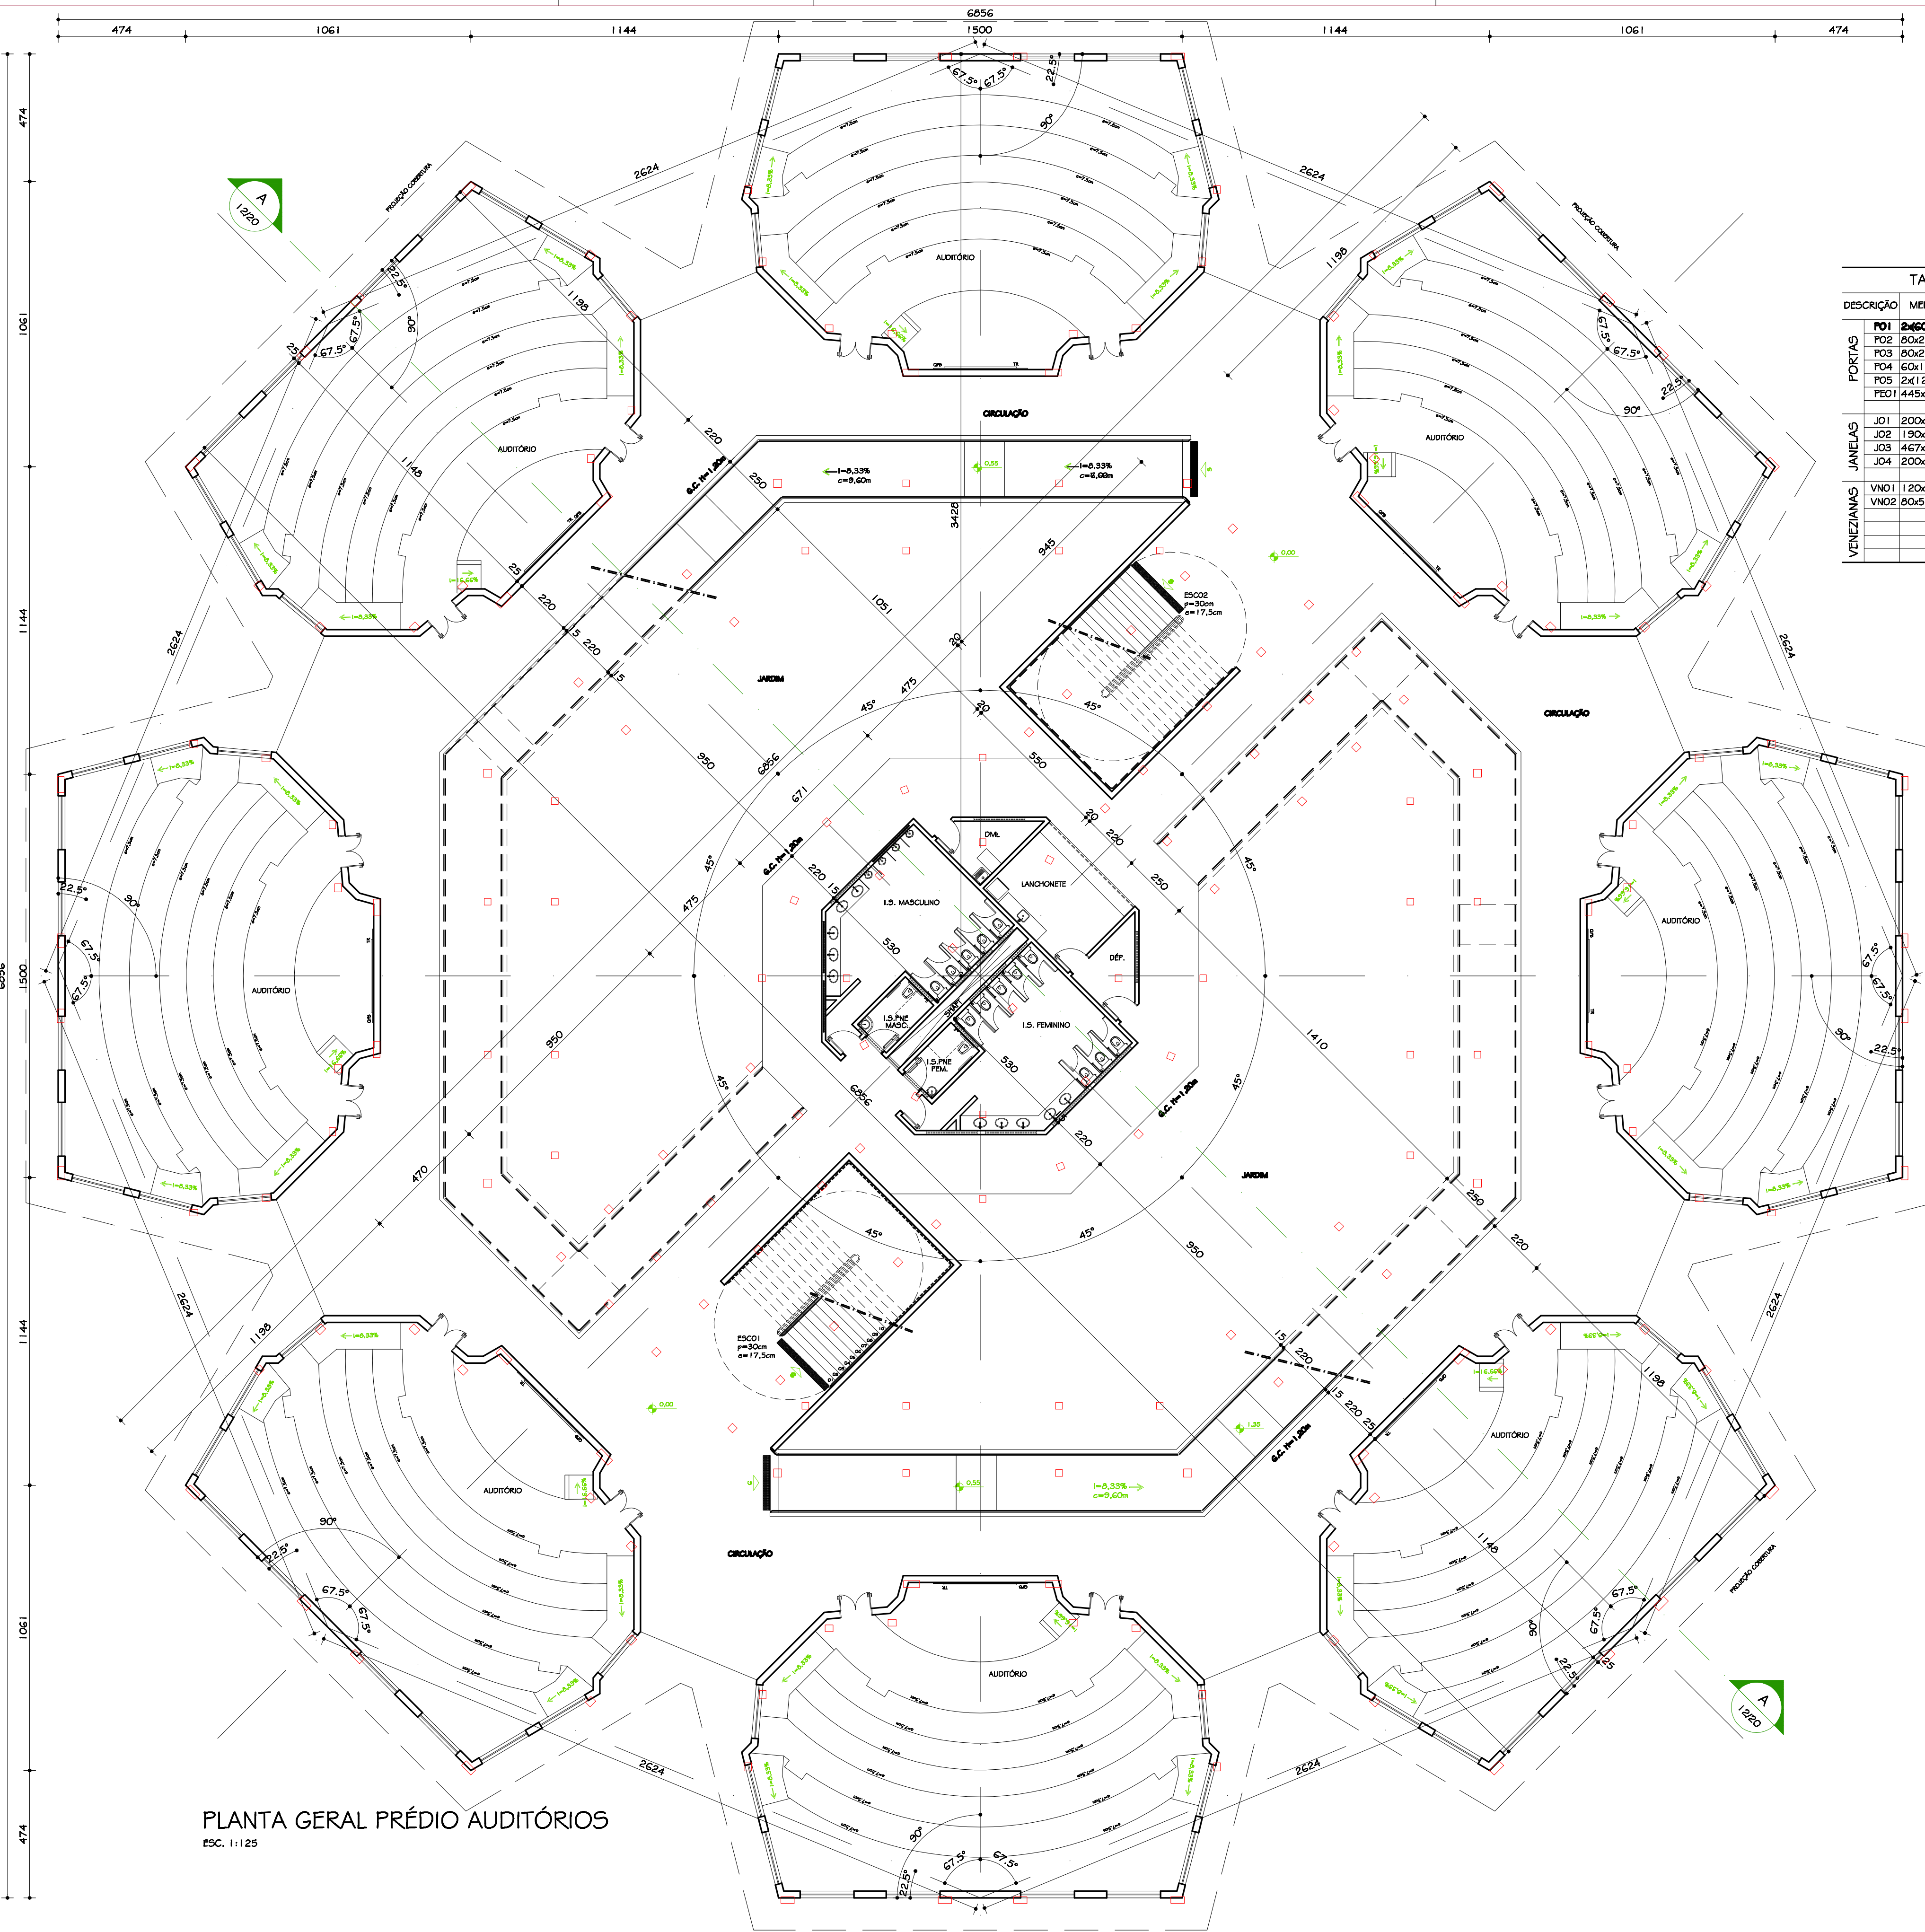

PLANTA GERAL PRÉDIO AUDITÓRIOS
E5C. 1:125

TABELA GERAL ESQUADRIAS				
DESCRIÇÃO	MEDIDA	TIPO	QUANTIDADE	
			1º PAVTO	2º PAVTO
PORTAS	P01 2460x210	ABRIR / MADEIRA	16	16
	P02 80x210	ABRIR / MADEIRA	05	05
	P03 80x210	ABRIR / PNE / MADEIRA	02	02
	P04 60x160	ABRIR / BOX / ALUMÍNIO	13	13
	P05 24x120x345	ABRIR/VIDRO/VEN./ALUMÍNIO	02	-
JANELAS	PE01 445x265x80	PORTA DE ENROLAR	01	01
	J01 200x150x195	CORRER / VEN. / ALUMÍNIO	80	80
	J02 190x55x290	BASCULANTE/VEN./ALUMÍNIO	10	10
	J03 467x225x120	BASCULANTE/VEN./ALUMÍNIO	06	06
VENEZIANAS	J04 200x200x120	BASCULANTE/VEN./ALUMÍNIO	02	-
	VN01 120x55x290	VENEZIANA / ALUMÍNIO	04	04
	VN02 80x55x290	VENEZIANA / ALUMÍNIO	06	06

TABELA GERAL REVESTIMENTOS	
PISOS	
1	CERÂMICA PEI 4 / COR: CINZA MÉDIO
2	CERÂMICA PEI 4 / COR: BEGE MÉDIO
3	TABLADO MADEIRA IPÊ RÉGUAS 15x2cm
4	BARRADO CERÂMICO H=1,80cm CERÂMICA 30x60cm COR: BRANCO FILETE H=5cm ARDÓSIA POLIDA ACABAMENTO ABAUADO ACIMA PINTURA TINTA LATÉX COR: PÊSSEGO (I.S. FEM.) COR VERDE ANGRA (I.S. MASC.)
5	PINTURA TINTA ACRÍLICA FOSCA COR: AREIA
6	PINTURA TINTA ACRÍLICA FOSCA COR: PÊSSEGO
7	PINTURA TINTA ACRÍLICA FOSCA COR: CERÂMICA
8	PINTURA TINTA ACRÍLICA FOSCA COR: VERDE KIVI
9	PINTURA TINTA ACRÍLICA FOSCA COR: AMARELO VANILLA
10	MURALFLEX COR: BEGE H=2,30m ACIMA PINTURA TINTA ACRÍLICA FOSCA COR: TERRACOTA
11	MURALFLEX COR: BEGE H=2,30m ACIMA PINTURA TINTA ACRÍLICA FOSCA COR: CROMO
12	MURALFLEX COR: BEGE H=2,30m ACIMA PINTURA TINTA ACRÍLICA FOSCA COR: LARANJA IMPERIAL
13	MURALFLEX COR: BEGE H=2,30m ACIMA PINTURA TINTA ACRÍLICA FOSCA COR: VERDE ANGRA
14	PINTURA TINTA LATÉX COR: BRANCO NEVE
15	FORRO PVC BRANCO
16	FORRO DEPLETOR ACÚSTICO GESSO ACARTONADO

OBS.:

01 - TODOS OS GUARDA-CORPOS METÁLICOS E CORRIMAOS METÁLICOS SERÃO PINTADOS NA COR BRANCO ACETINADO;

02 - NAS PAREDES SERÃO COLOCADOS RODAPÉS DE ARDÓSIA POLIDA COM 10cm DE ALTURA E 2cm DE ESPESURA;

03 - TODOS AS ESQUADRIAS TERÃO PITORIS DE ARDÓSIA POLIDA, F=2 cm, NAS DIMENSÕES DO VÃO E NA ESPESURA DA PAREDE, COM PINGADERA DE 1,5cm PARA CADA LADO;

04 - TODAS AS PORTAS TERÃO SOLEIRA DE ARDÓSIA POLIDA, F= 2 cm, NA DIMENSÃO DO VÃO DA PORTA E NA ESPESURA DA PAREDE.

O	20.08.2009	ARQ. CRISTIANE	DETALHAMENTO		
Nº:	DATA	RESPONSÁVEL	DESCRIÇÃO DA REVISÃO:		
FASE:					
PROJETO ARQUITETÔNICO EXECUTIVO					
OBSERVAÇÕES					
CONFERIR MEDIDAS NA OBRA					
PRÉDIO SALAS AUDITÓRIO CAMPUS DIAMANTINA RODOVIA MG 367, KM 583, Nº 5000 - ALTO DA JACUBA - DIAMANTINA/MG					
PROPRIETÁRIO: UNIVERSIDADE FEDERAL DOS VALES DO JEQUITINHONHA E MUCURI		CNPJ 16.888.315/0001-57			
TÍTULO					
PLANTA GERAL					
AUTOR PROJETO ARQUITETÔNICO / RT:					
CLÁUDIO DE MELO ROCHA CREA 66.497/D - MG					
DETALHAMENTO:					
TREC - TOMAZ RIGOTTO ENGENHARIA E CONSTRUÇÕES LTDA CREA 27.670 - MG					
VERSÃO:	DATA:	AUTOCAD:	FOLHA:		
VERSÃO 1	20.08.2009	ARQ. CRISTIANE MARTINS	02/20		
ARQUIVO: UFVJM_DTA_AUD_ARQEX_V01 P02-07_R00					