


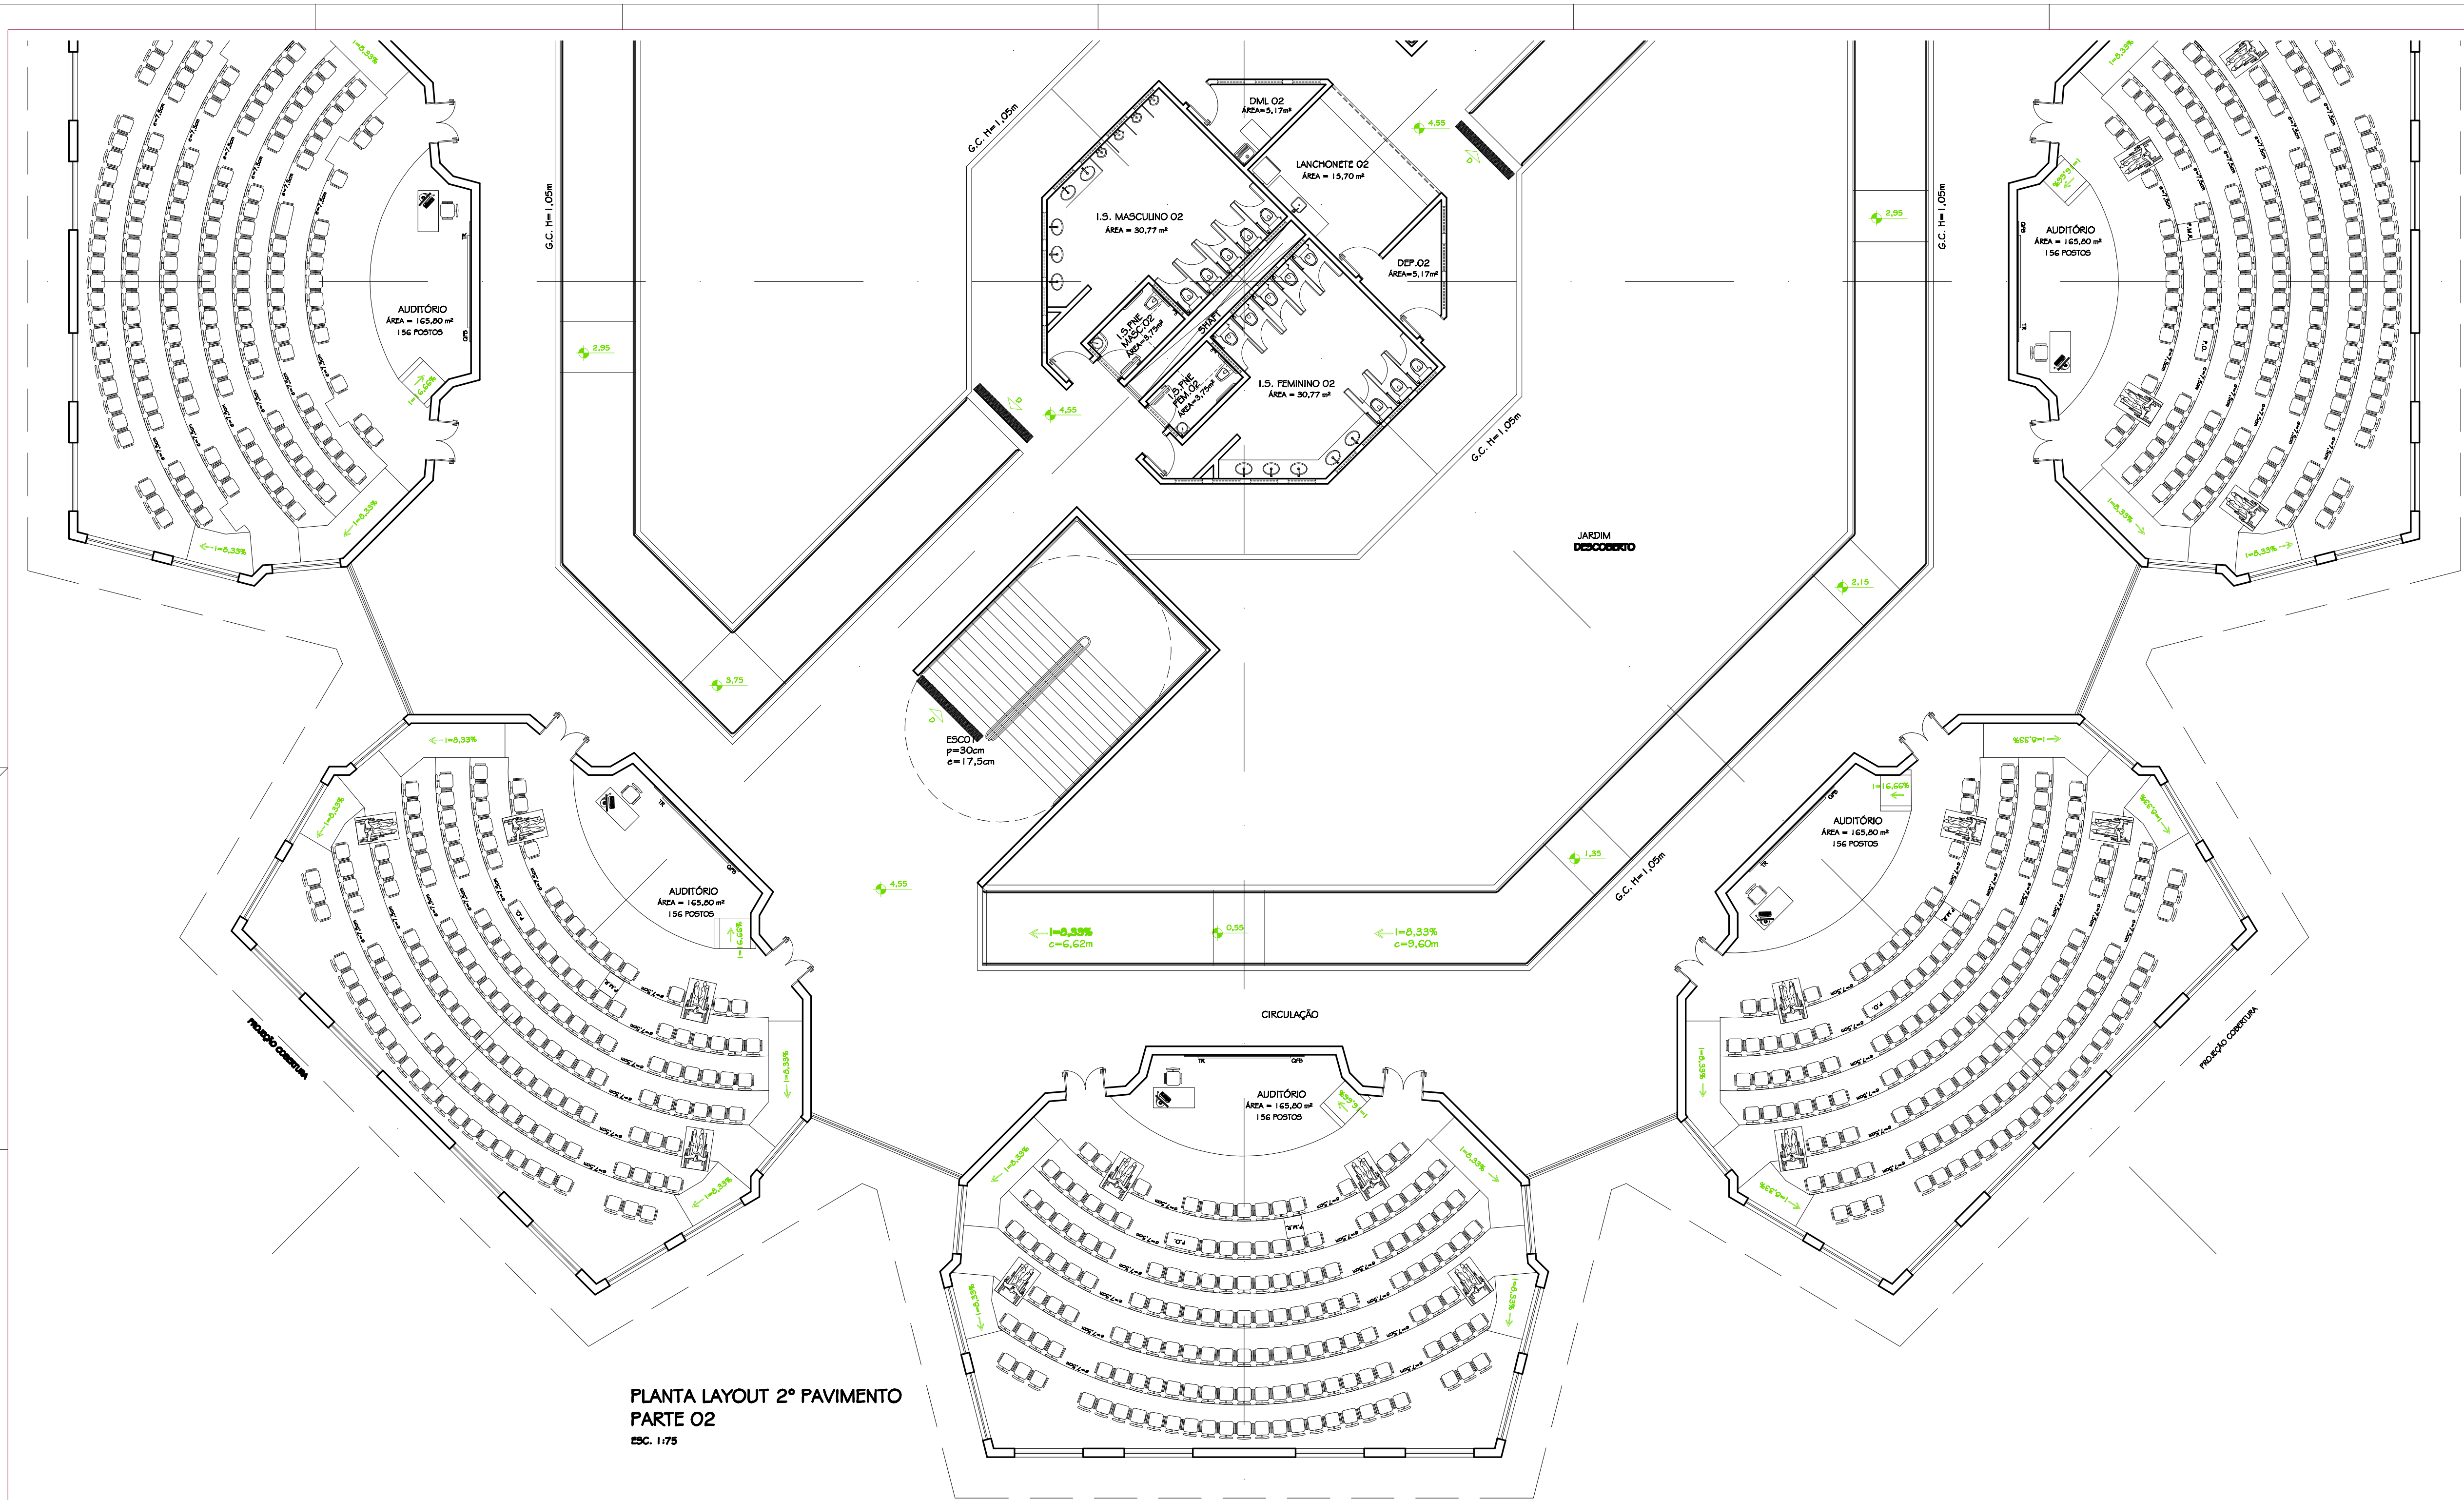

PLANTA LAYOUT 2º PAVIMENTO
PARTE 02
ESC. 1:75

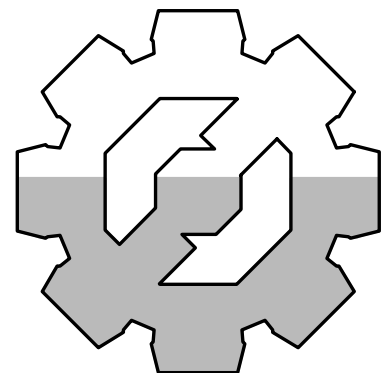


DIAGRAMA DE LOCALIZAÇÃO
ESC. 1:1000

Q	20.08.2009	ARG. CRISTIANE	DETALHAMENTO
NP	DATA	RESPONSÁVEL	DESCRIÇÃO DA REVISÃO
PRÉDIO			
PROJETO ARQUITETÔNICO EXECUTIVO			
COORDENAÇÕES			
CONFERIR MEDIDAS NA OBRA			
PRÉDIO SALAS AUDITÓRIO			
CAMPUS DIAMANTINA			
RODOVIA MG 367, KM 585, Nº 5000 - ALTO DA JACUÍBA - DIAMANTINA/MG			
PROPRIETÁRIO	UNIVERSIDADE FEDERAL DOS VALES DO JACUÍBA E MUCURI	CNPJ	16.866.315/0001-57
TÍTULO			
PLANTA LAYOUT 2º PAVIMENTO - PARTE 02			
AUTOR PROJETO ARQUITETÔNICO / R/I			
CLÁUDIO DE MELO ROCHA			
CREA 66.4570 - MG			
DETALHAMENTO			
TRCC - TOMAZ RIGOTTO ENGENHARIA E CONSTRUÇÕES LTDA			
CEN. 07.890 - MG			
VERSÃO	DATA	AUTOR	FOLHA
VERBAO 1	20.08.2009	ARG. CRISTIANE MARTINS	11/20
ARQUIVO: UFVJM_DTA_AUD_ARQEX_V01_F06-11_R00			