


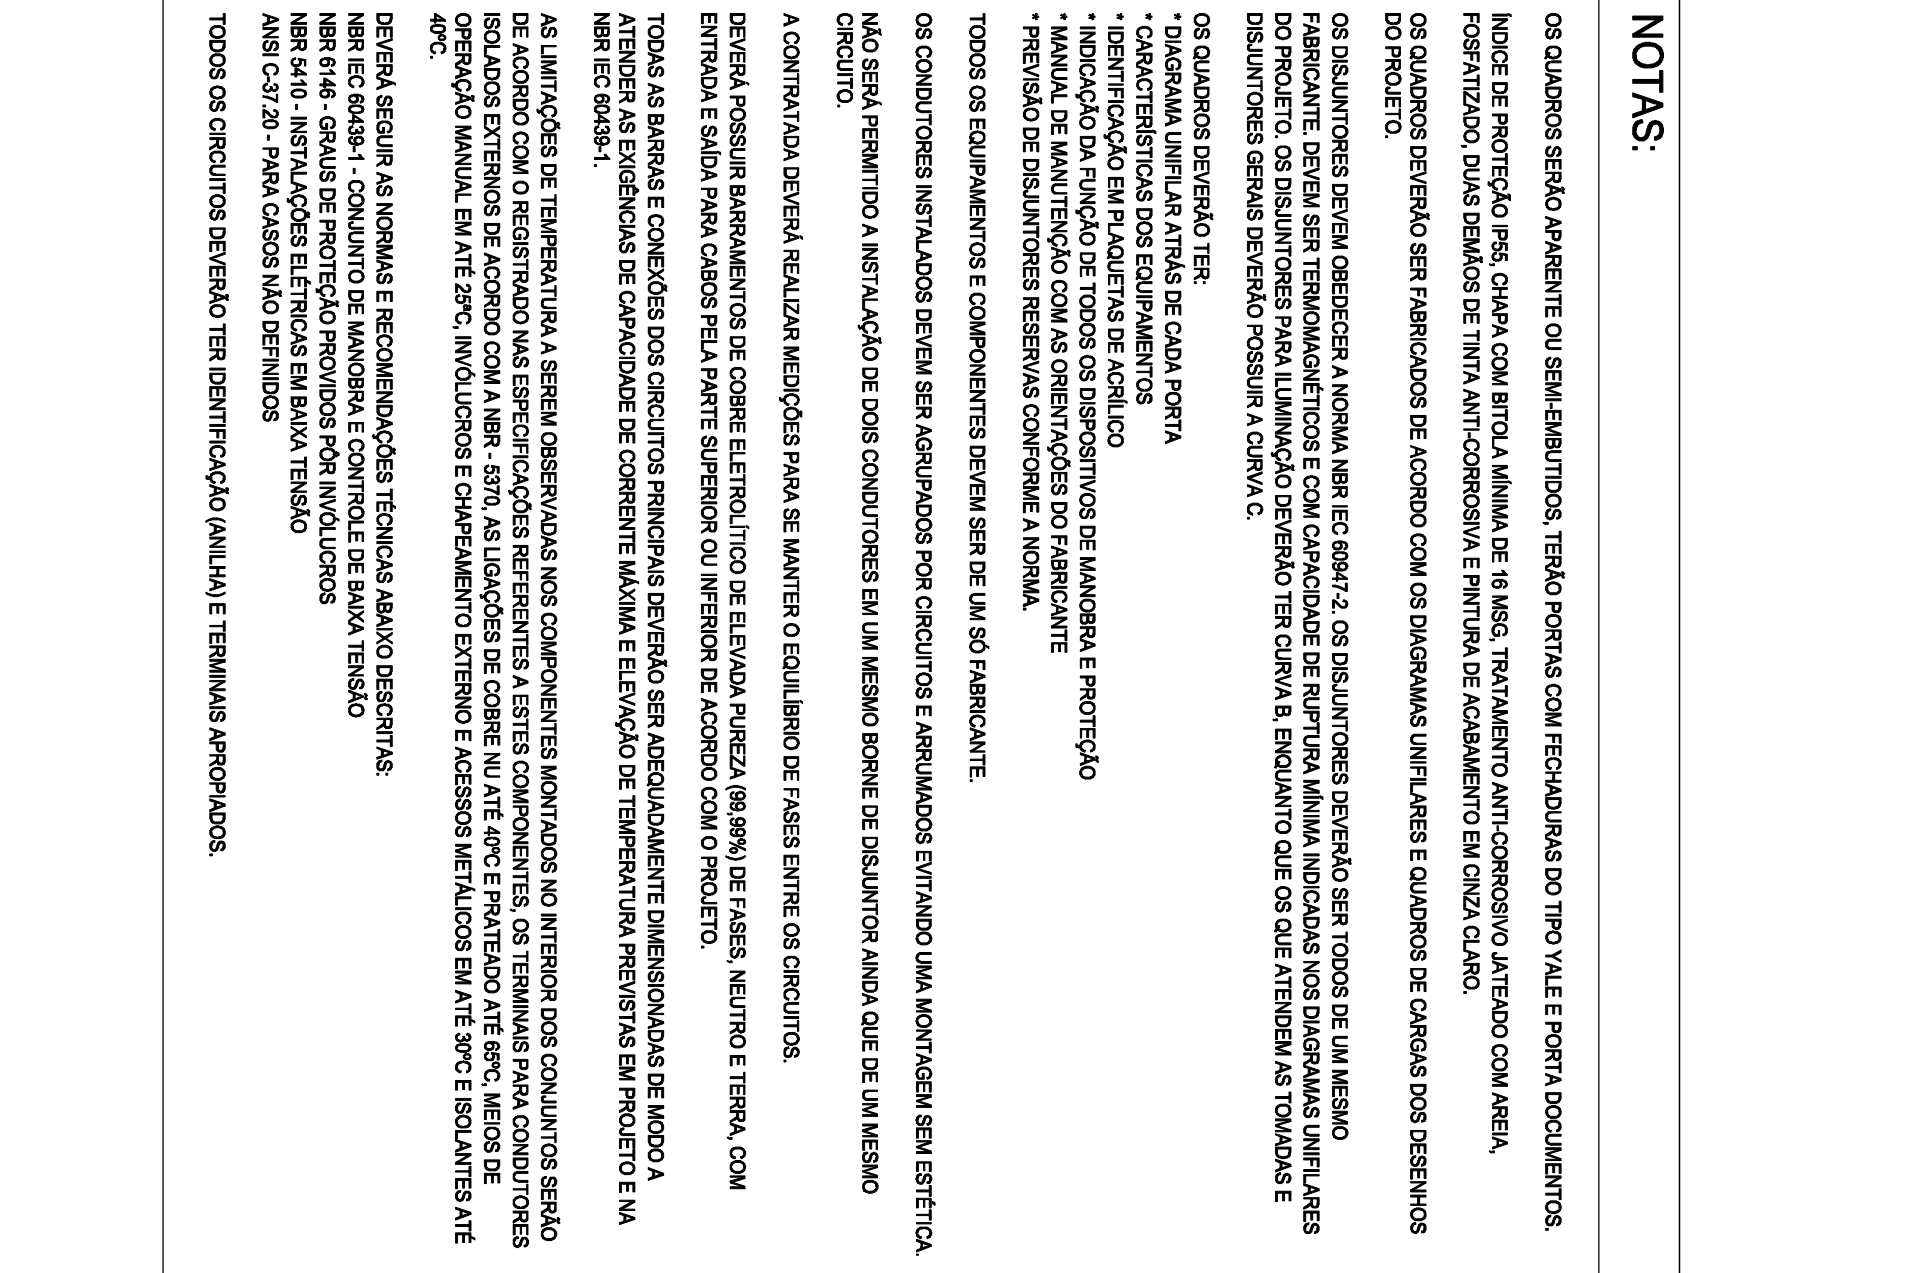

OBSERVAÇÕES

TODA TUBULAÇÃO NÃO ESPECIFICADA SERÁ Ø3/4"

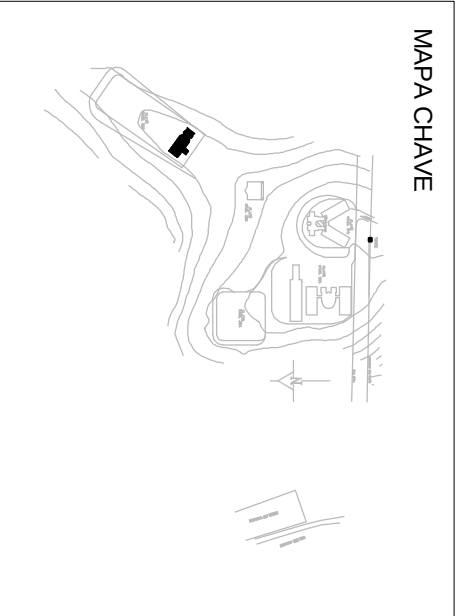




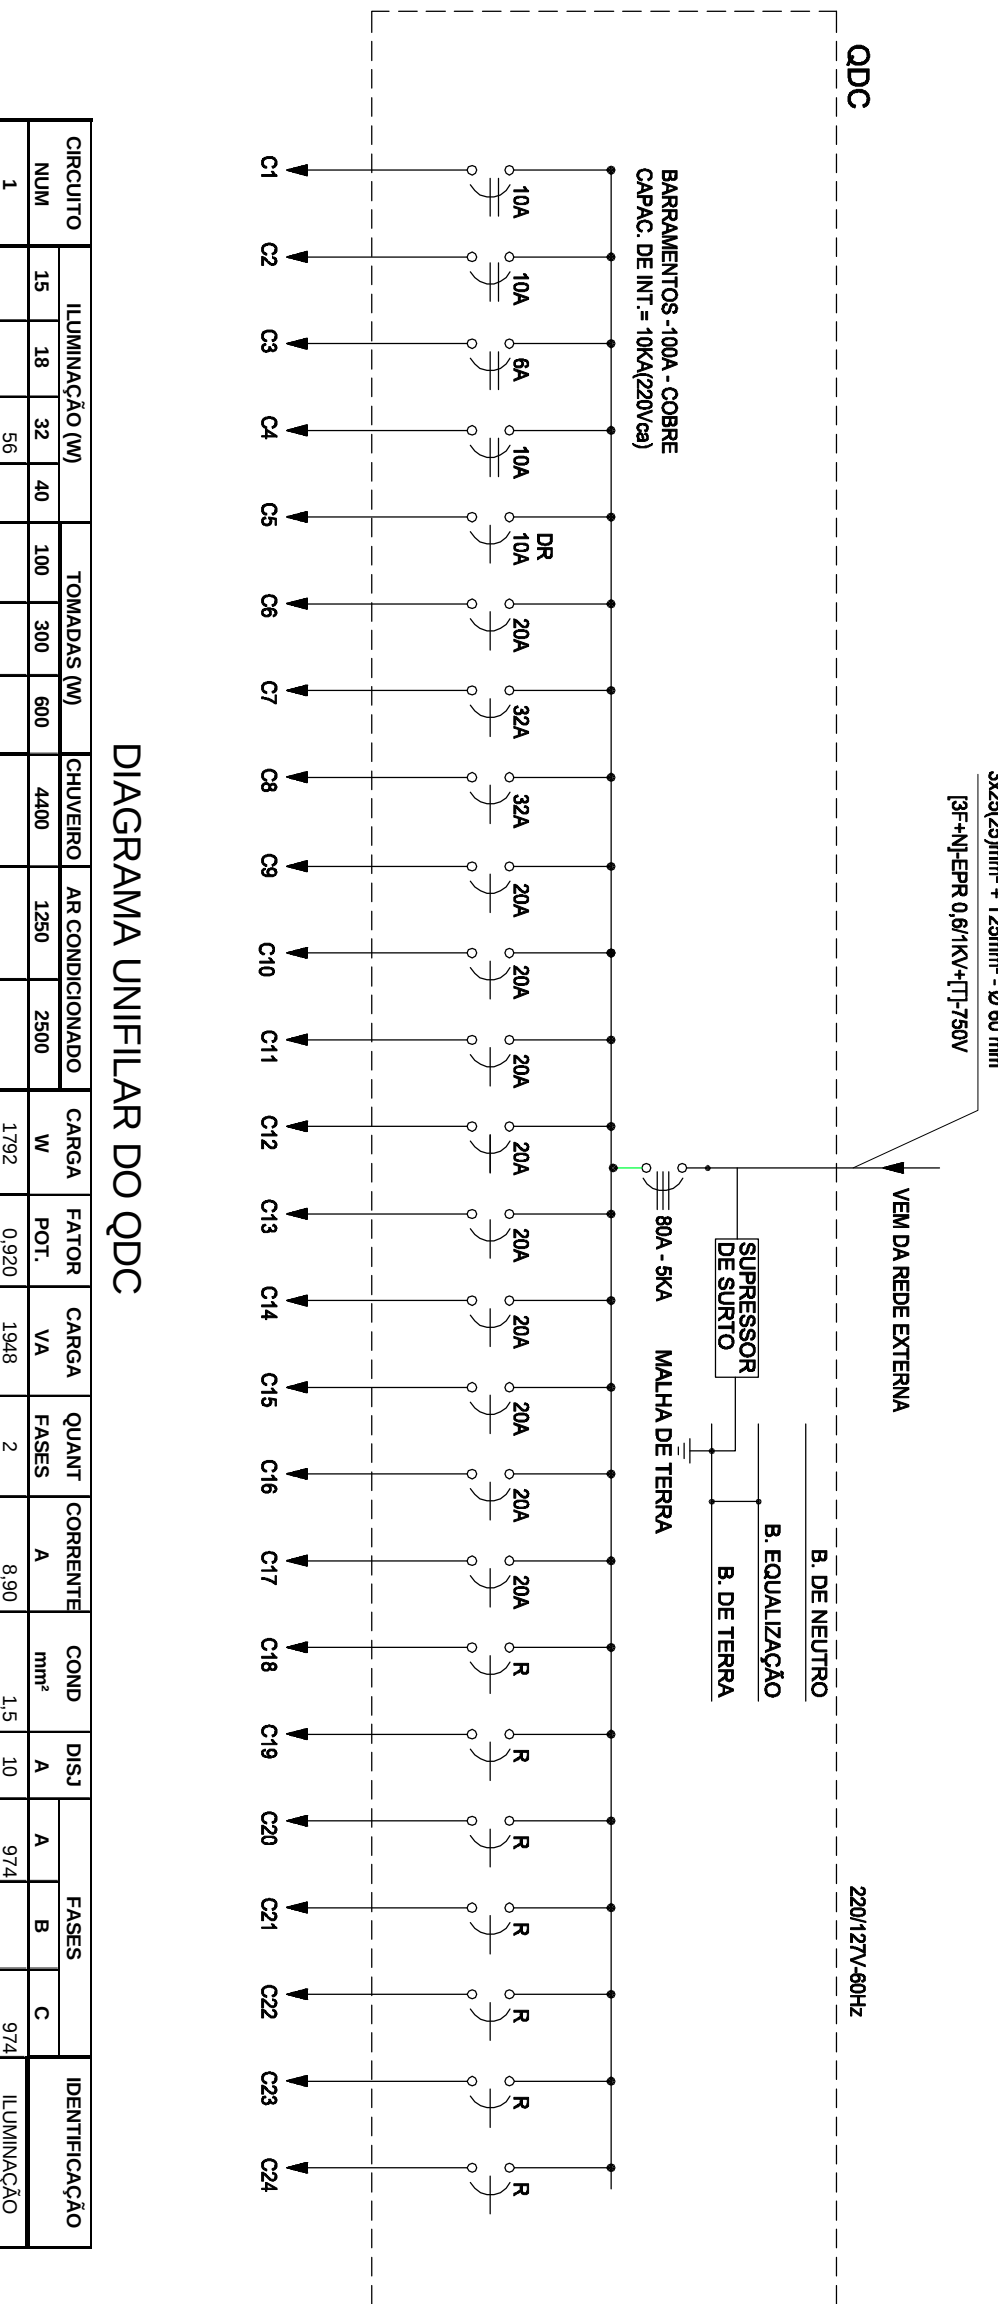


DIAGRAMA UNIFILAR DO QDC

[illegible]


--	--

1888

UFVJM
Universidade Federal do Vale do Jequitinhonha e Mucuri

01/01