

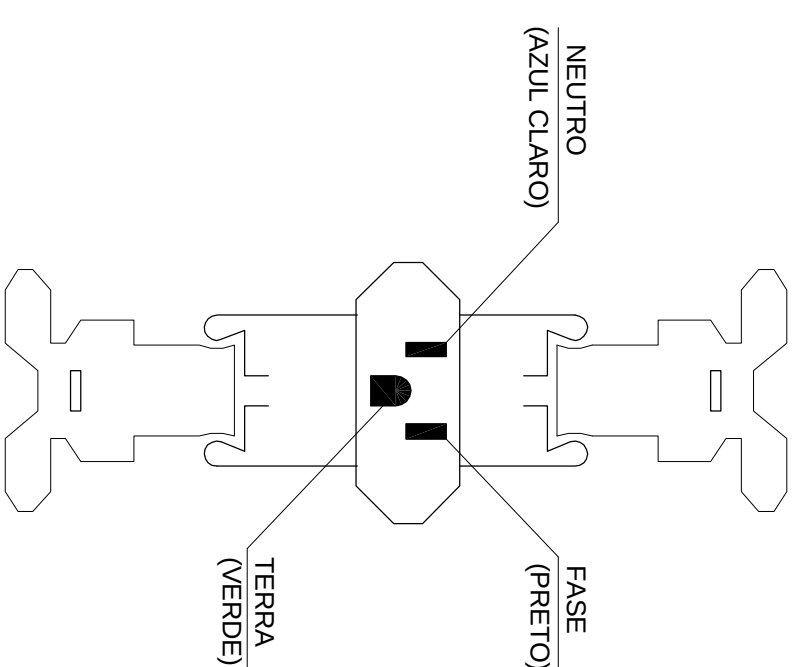



PLANTA GERAL 1º PAVIMENTO  
ESC. 1:100

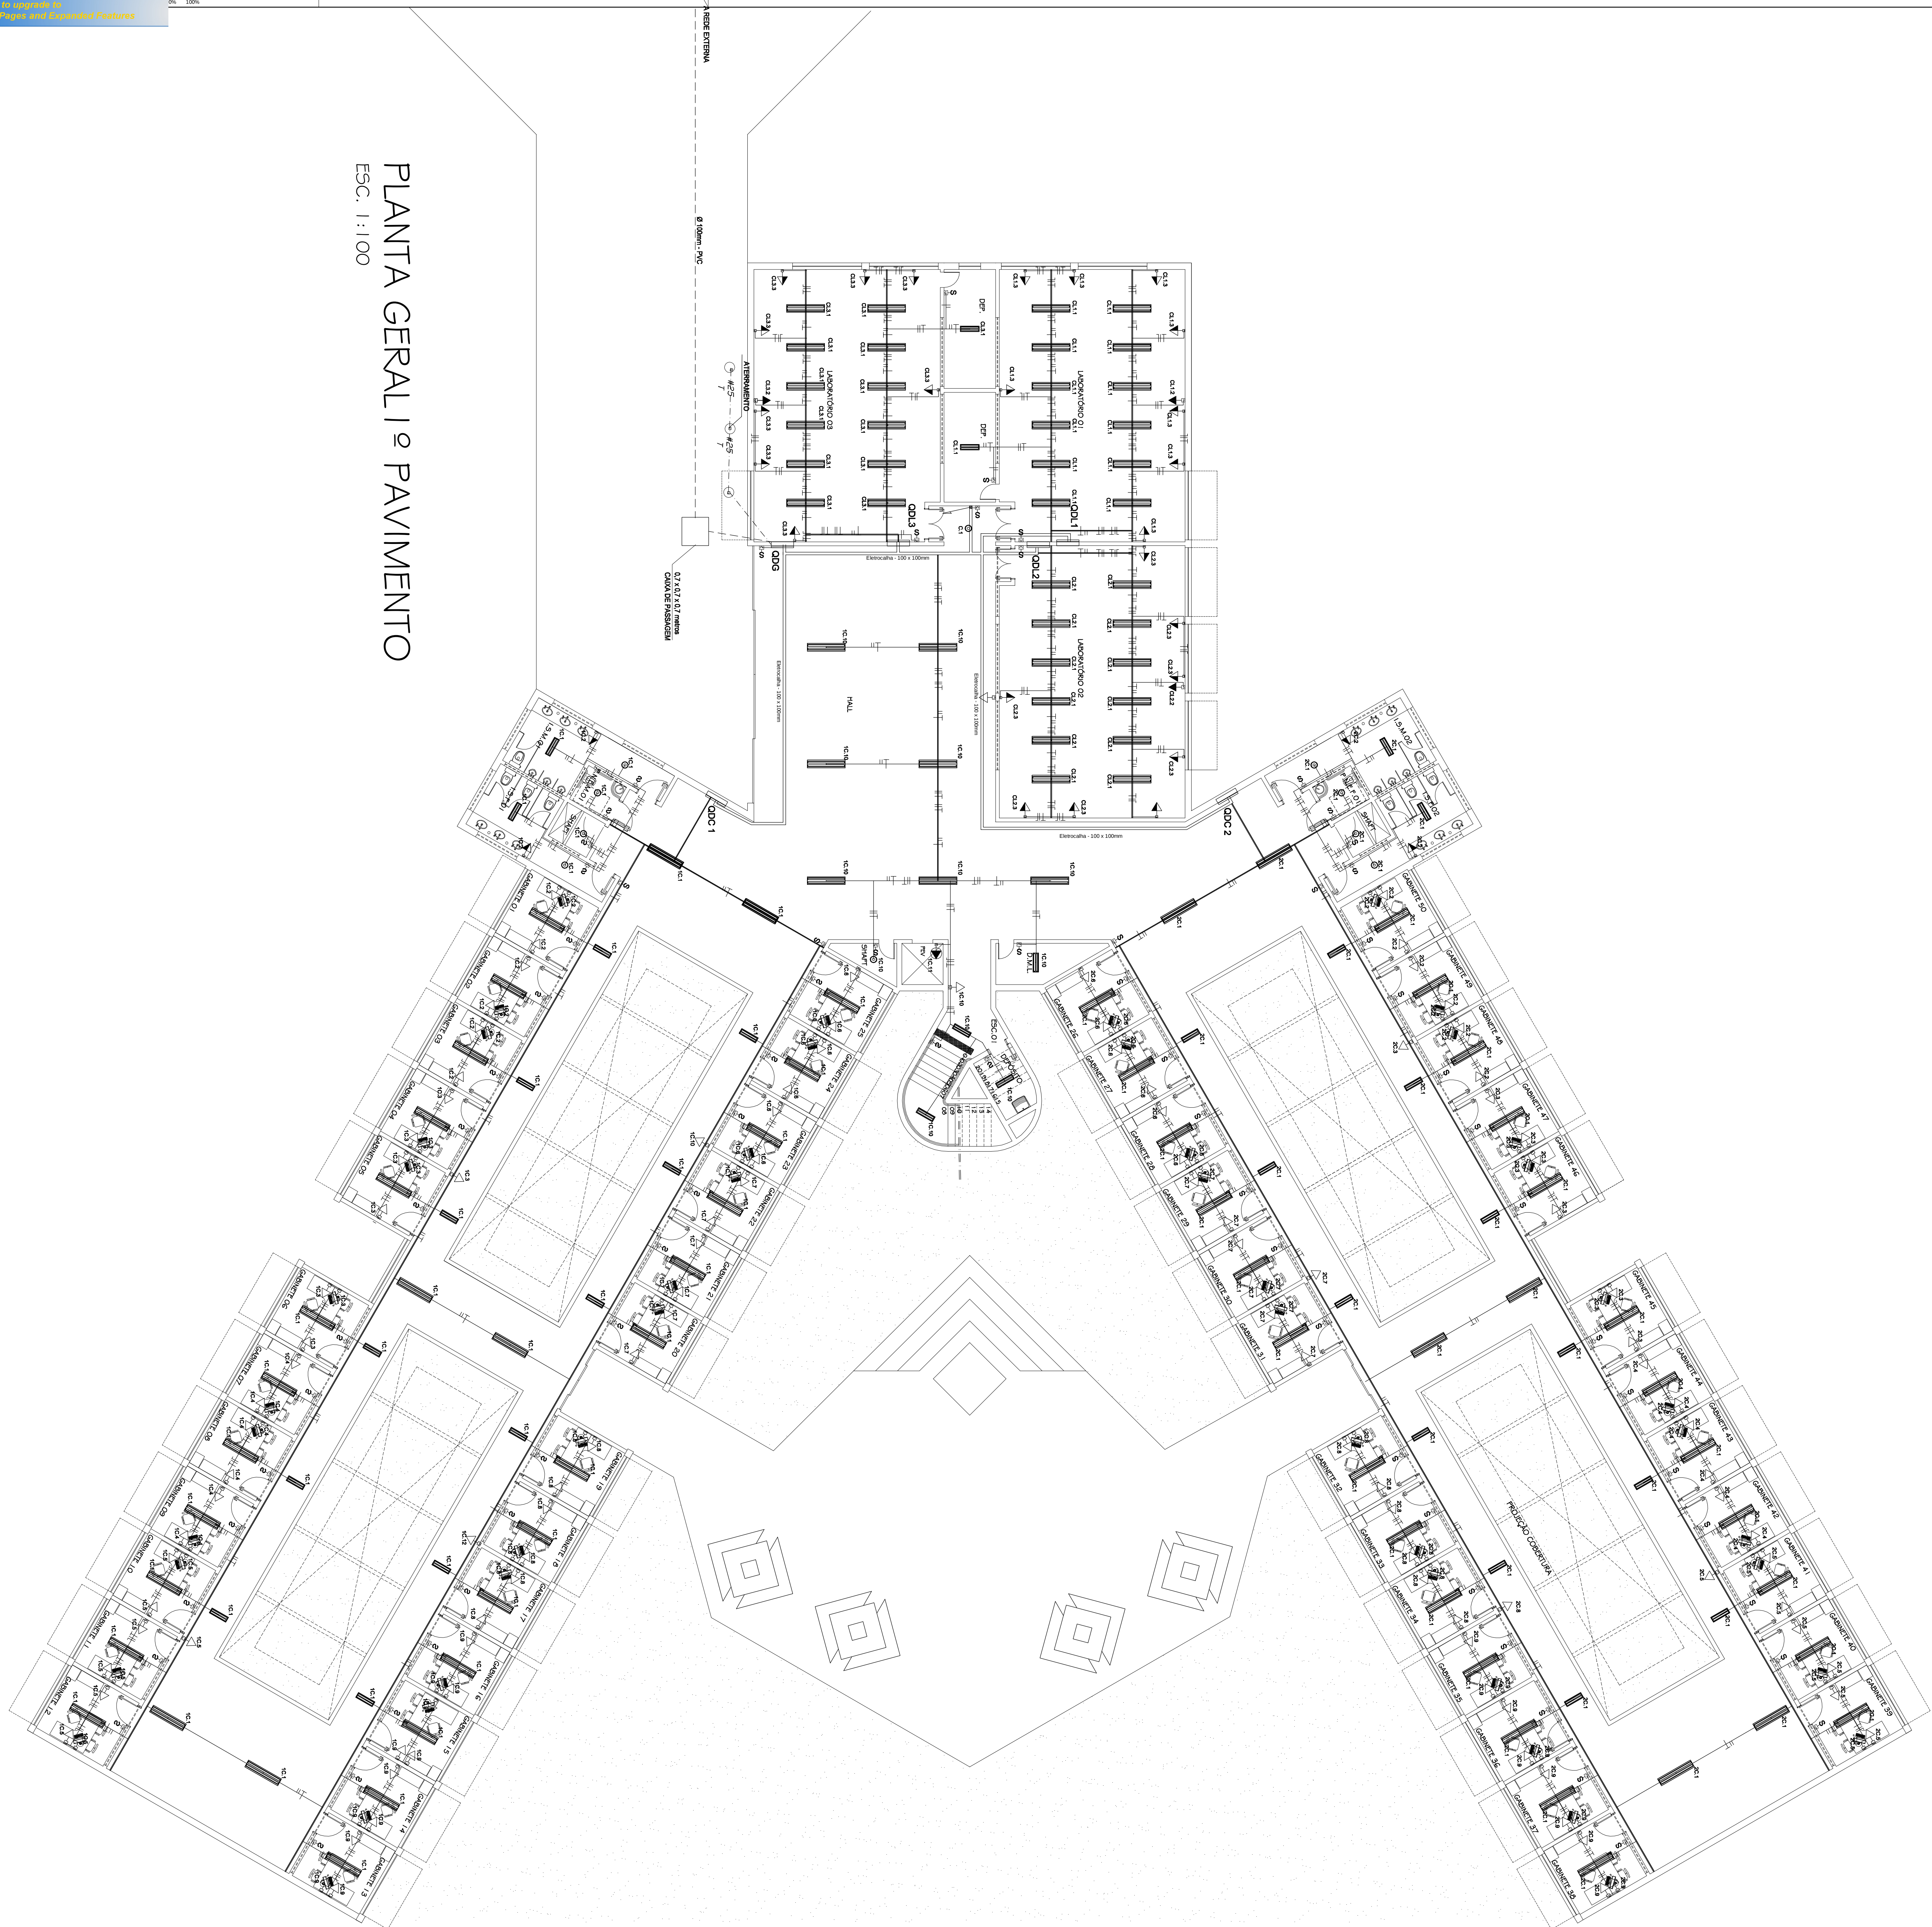

## POLARIZAÇÃO DA TOMADA

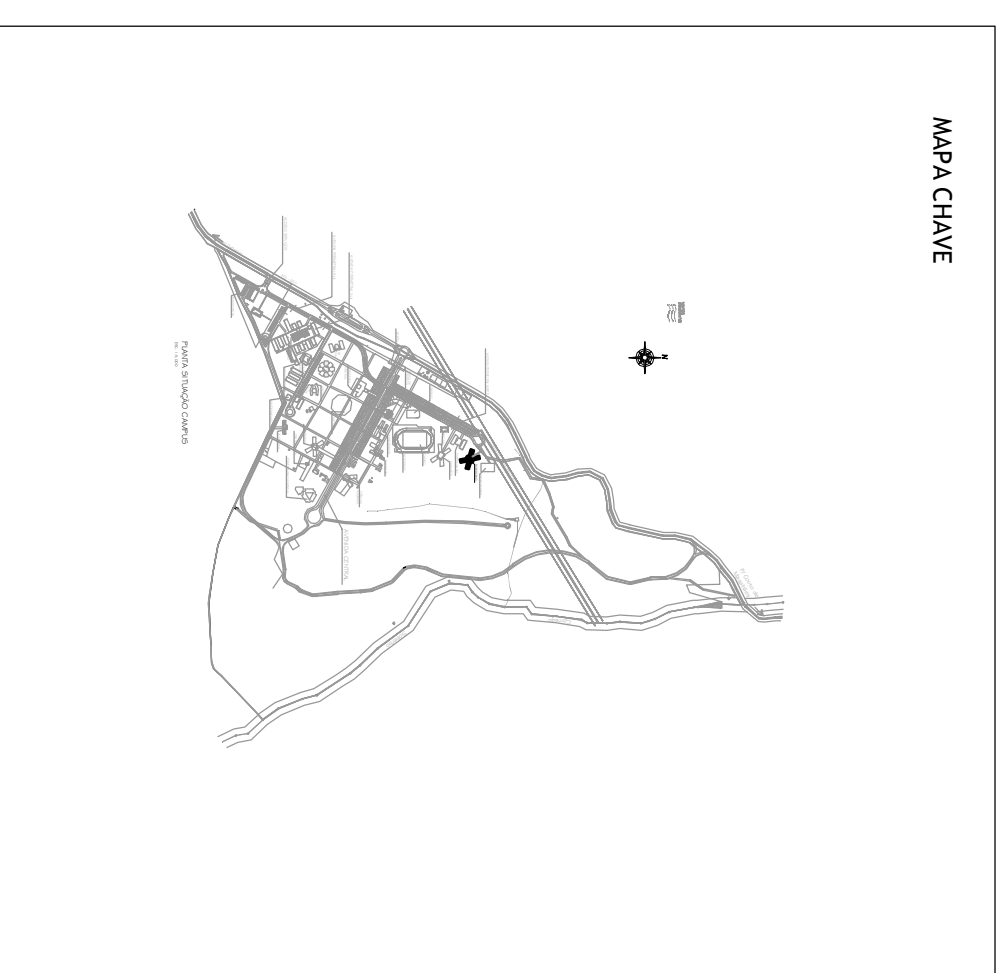

MAPA CHAY

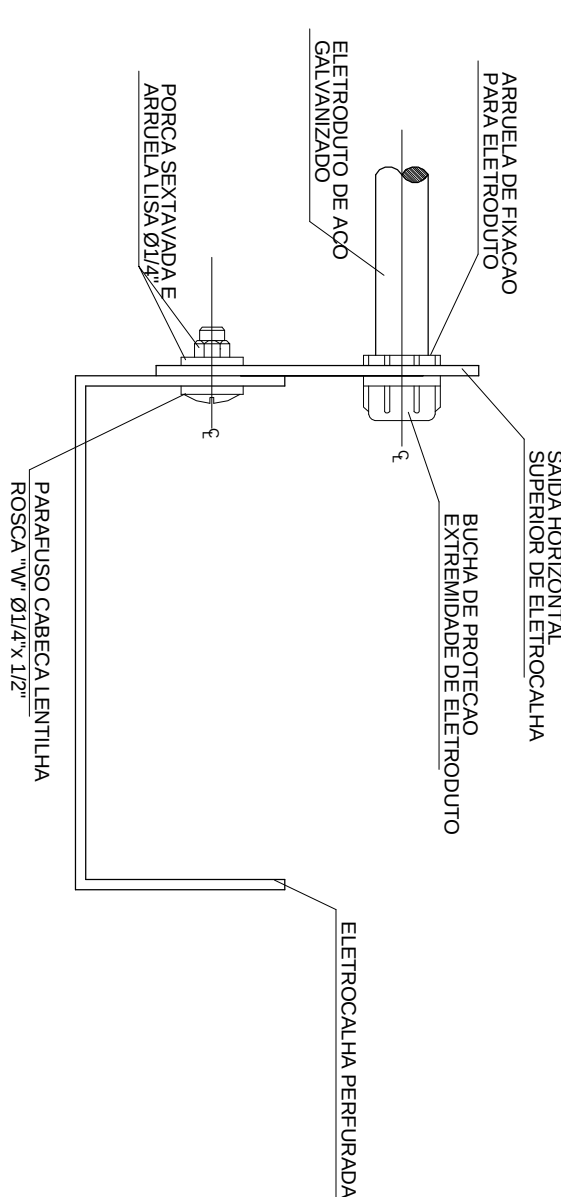


DETALHE - SAÍDA ELETROCALHA

S/ESCALA

[illegible]

### **OBSERVAÇÕES**

TODA TUBULAÇÃO NÃO ESPECIFICADA SERÁ Ø3/4"

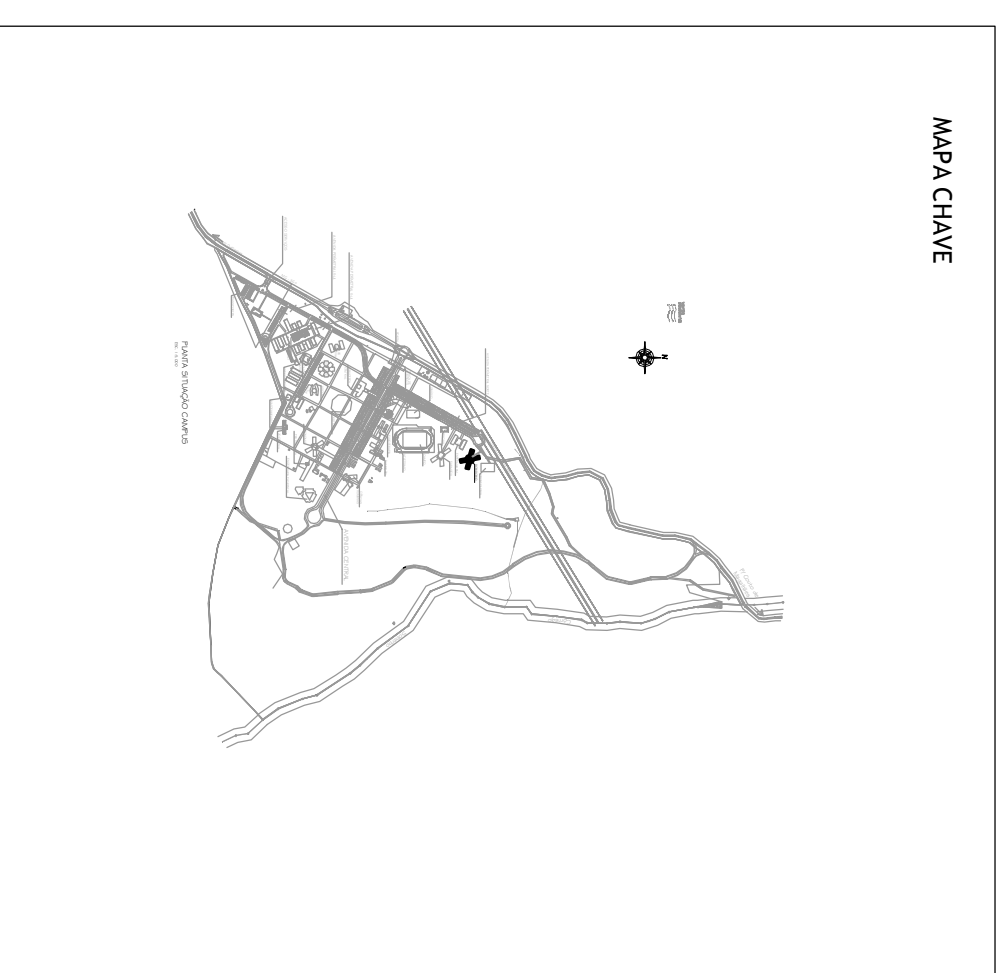

MAPA CHAY

[illegible]

## PROJETO ELÉTRICO

PRÉDIO CIÊNCIAS HUMANAS

CAMPUS DIAMANTINA

**PROFESSOR(A):** UNIVERSIDADE FEDERAL DO JERQUITINHONHA E

**TÍTULO PROJETO ELÉTRICO**

**AUTOR PROJETO ELÉTRICO / RT:** **SERGIO RIBEZ ALTMANN**

CREA 15.628D - MG

DETALHAMENTO:

2000



01/06