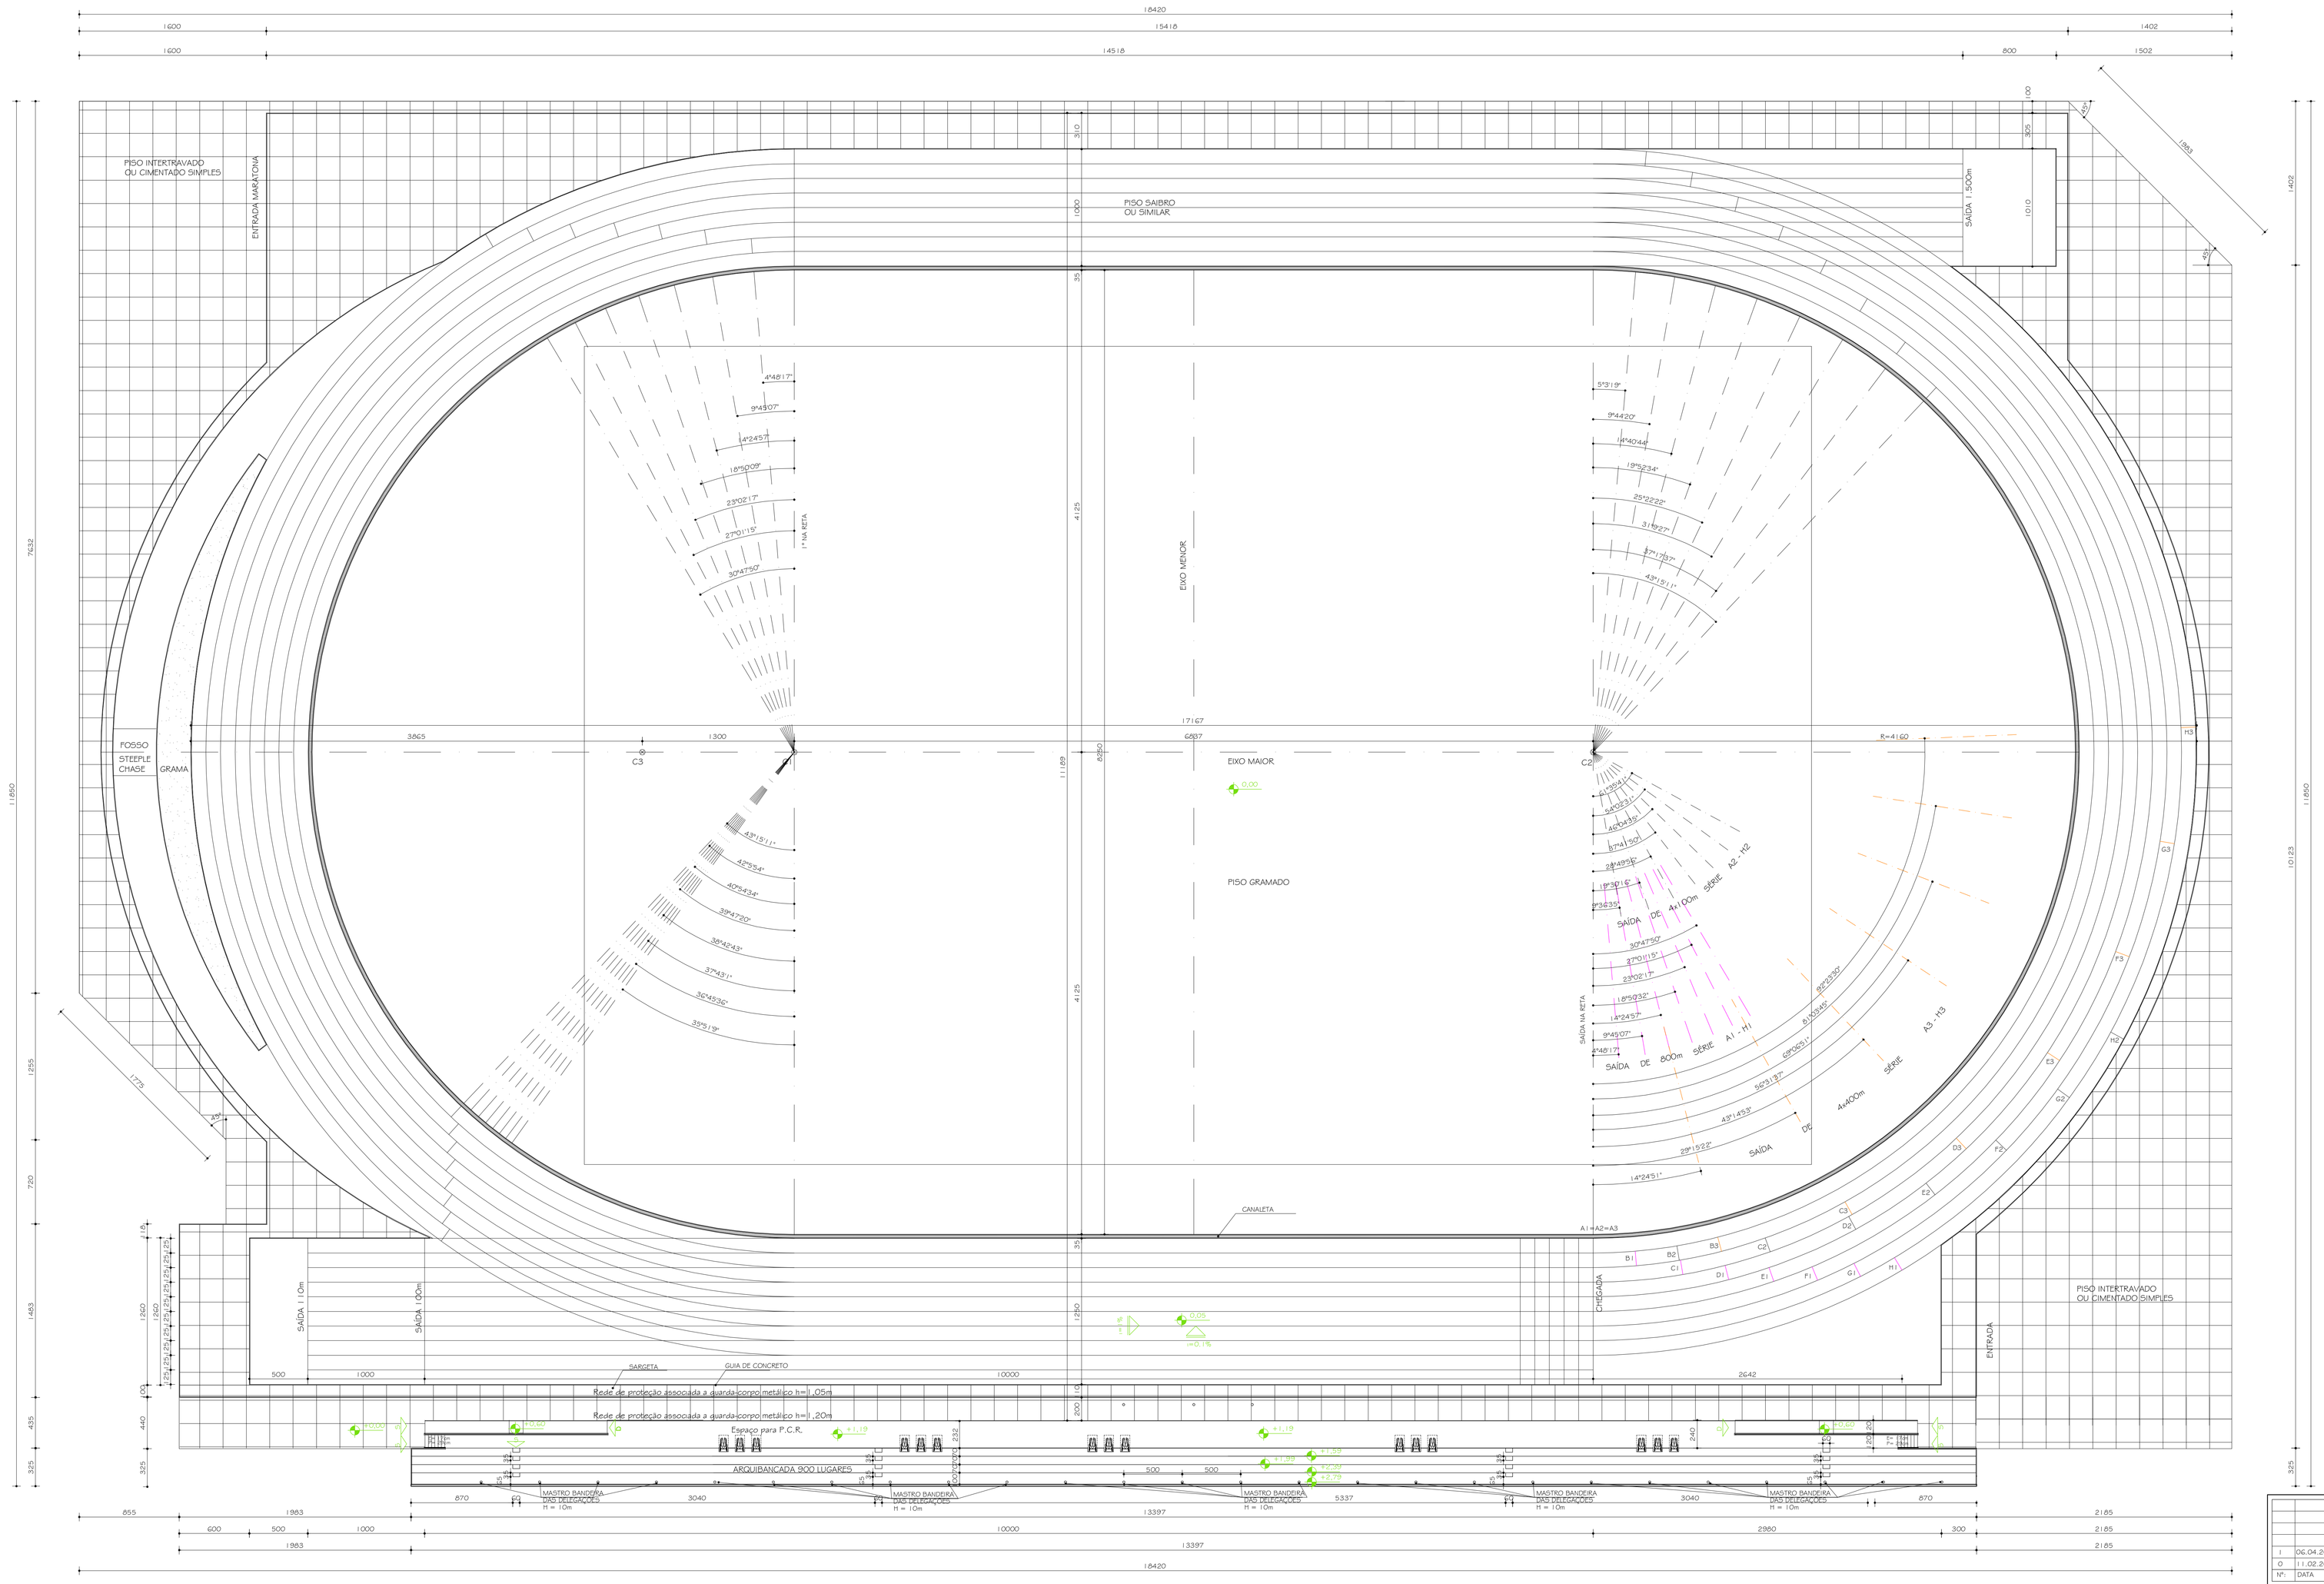

NOTAS GERAIS:

1- DIMENSÕES SEGUNDO O LIVRO DE "REGRAS DE ATLETISMO DA D.E.F.-MEC E FEDERAÇÃO INTERNACIONAL DE ATLETISMO AMADOR

2-VER COMPOSIÇÃO DA PISTA
DET. CANALETA
DET. GUIA METÁLICA
DET. GUIA CONCRETO

3- VER DES. LOCAÇÃO DA STEEPLECHASE

4- VER DES. NºO7.204 LANÇAMENTO DE SALTOS

5- VER PROJETO DRENAGEM E ÁGUA PLUVIAL

6- VER DET. GRADIL METÁLICO

7-AS RAIAS SERÃO PINTADAS COM FAIXAS DE 5cm DE LARGURA. NOS PONTOS DE INTERSEÇÃO DE RAIAS AS PRINCIPAIS SERÃO CONTÍNUAS E AS OUTRAS TRACEJADAS

8- VER DETALHE DOS MASTROS DELEGAÇÕES DESENHO

PISTA DE SAIBRO
PLANTA

ESC. 1:200

ÁREA TOTAL = 21.028,00m²

Nº.	DATA	RESPONSÁVEL	DESCRIÇÃO DA REVISÃO:
1	06.04.2009	ARQ. LORENA C.	DETALHAMENTO
0	11.02.2009	ARQ. CRISTIANE	DETALHAMENTO

FASE: PROJETO ARQUITETÔNICO EXECUTIVO

OBSERVAÇÕES: CONFERIR MEDIDAS NA OBRA

CAMPO DE FUTEBOL E PISTA DE ATLETISMO
CAMPUS JK / DIAMANTINA
RODOVIA MG 367, KM 583, Nº 5000 - ALTO DA JACUBA - DIAMANTINA/MG

PROPRIETÁRIO: UNIVERSIDADE FEDERAL DOS VALES DO JEQUITINHONHA E MUCURI — CNPJ 16.888.315/0001-57

TÍTULO: PLANTA PISTA DE ATLETISMO

RESPONSÁVEL TÉCNICO: TREC - TOMAZ RIGOTTO ENGENHARIA E CONSTRUÇÕES LTDA
CREA 27.670 - MG

VERSÃO:	DATA:	AUTOCAD:	FOLHA:
VERSAO 1	06.04.2009	ARQUITETA CRISTIANE MARTINS	02/09

ARQUIVO: UFVJM_ATLETISMO_ARQEX_V01F02_R01

Your complimentary use period has ended. Thank you for using PDF Complete.
Click Here to upgrade to Unlimited Use and Remove This Boilerplate