




TABELA GERAL - REVESTIMENTOS	
1	CERÂMICA PE 4 / COR: BEGE ESCURO
2	CERÂMICA PE 4 / COR: CINZA MÉDIO
3	PEAO ANTEREIRAMENTE / COR: BEGE ESCURO
1	PRIMURA TINTA ACRÍLICA / FOSCA / COR: PAIXÃO
2	PRIMURA TINTA ACRÍLICA / FOSCA / COR: FLAMINGO
3	PRIMURA TINTA ACRÍLICA / FOSCA / COR: CROCODO
4	PRIMURA TINTA ACRÍLICA / FOSCA / COR: TERACOTA SUAVE
5	PRIMURA TINTA ACRÍLICA / FOSCA / COR: MARINHE
6	PRIMURA TINTA ACRÍLICA / FOSCA / COR: VERDE LIMÃ
7	PRIMURA TINTA ACRÍLICA / FOSCA / COR: VERDE ANGRA

6	PINTURA TINTA ACRILICA, FOSCA, COR: MARTE
9	BARREADO CERÂMICO H=180cm CERÂMICA, 30x60cm REF.: ELIATE / LINTA; BEIG WHITE 30x60cm COR: BRANCO FLEITE H=55cm ARDOSA FOLDA ACABAMENTO ABALUADO ACIMA PINTURA TINTA LATEX COR: FISSICO (U.S. TFW.) COR: VERDE ANGRA (U.S. MAGC.)
10	PINTURA TINTA ACRILICA, FOSCA, COR: AZUL IMPERIAL

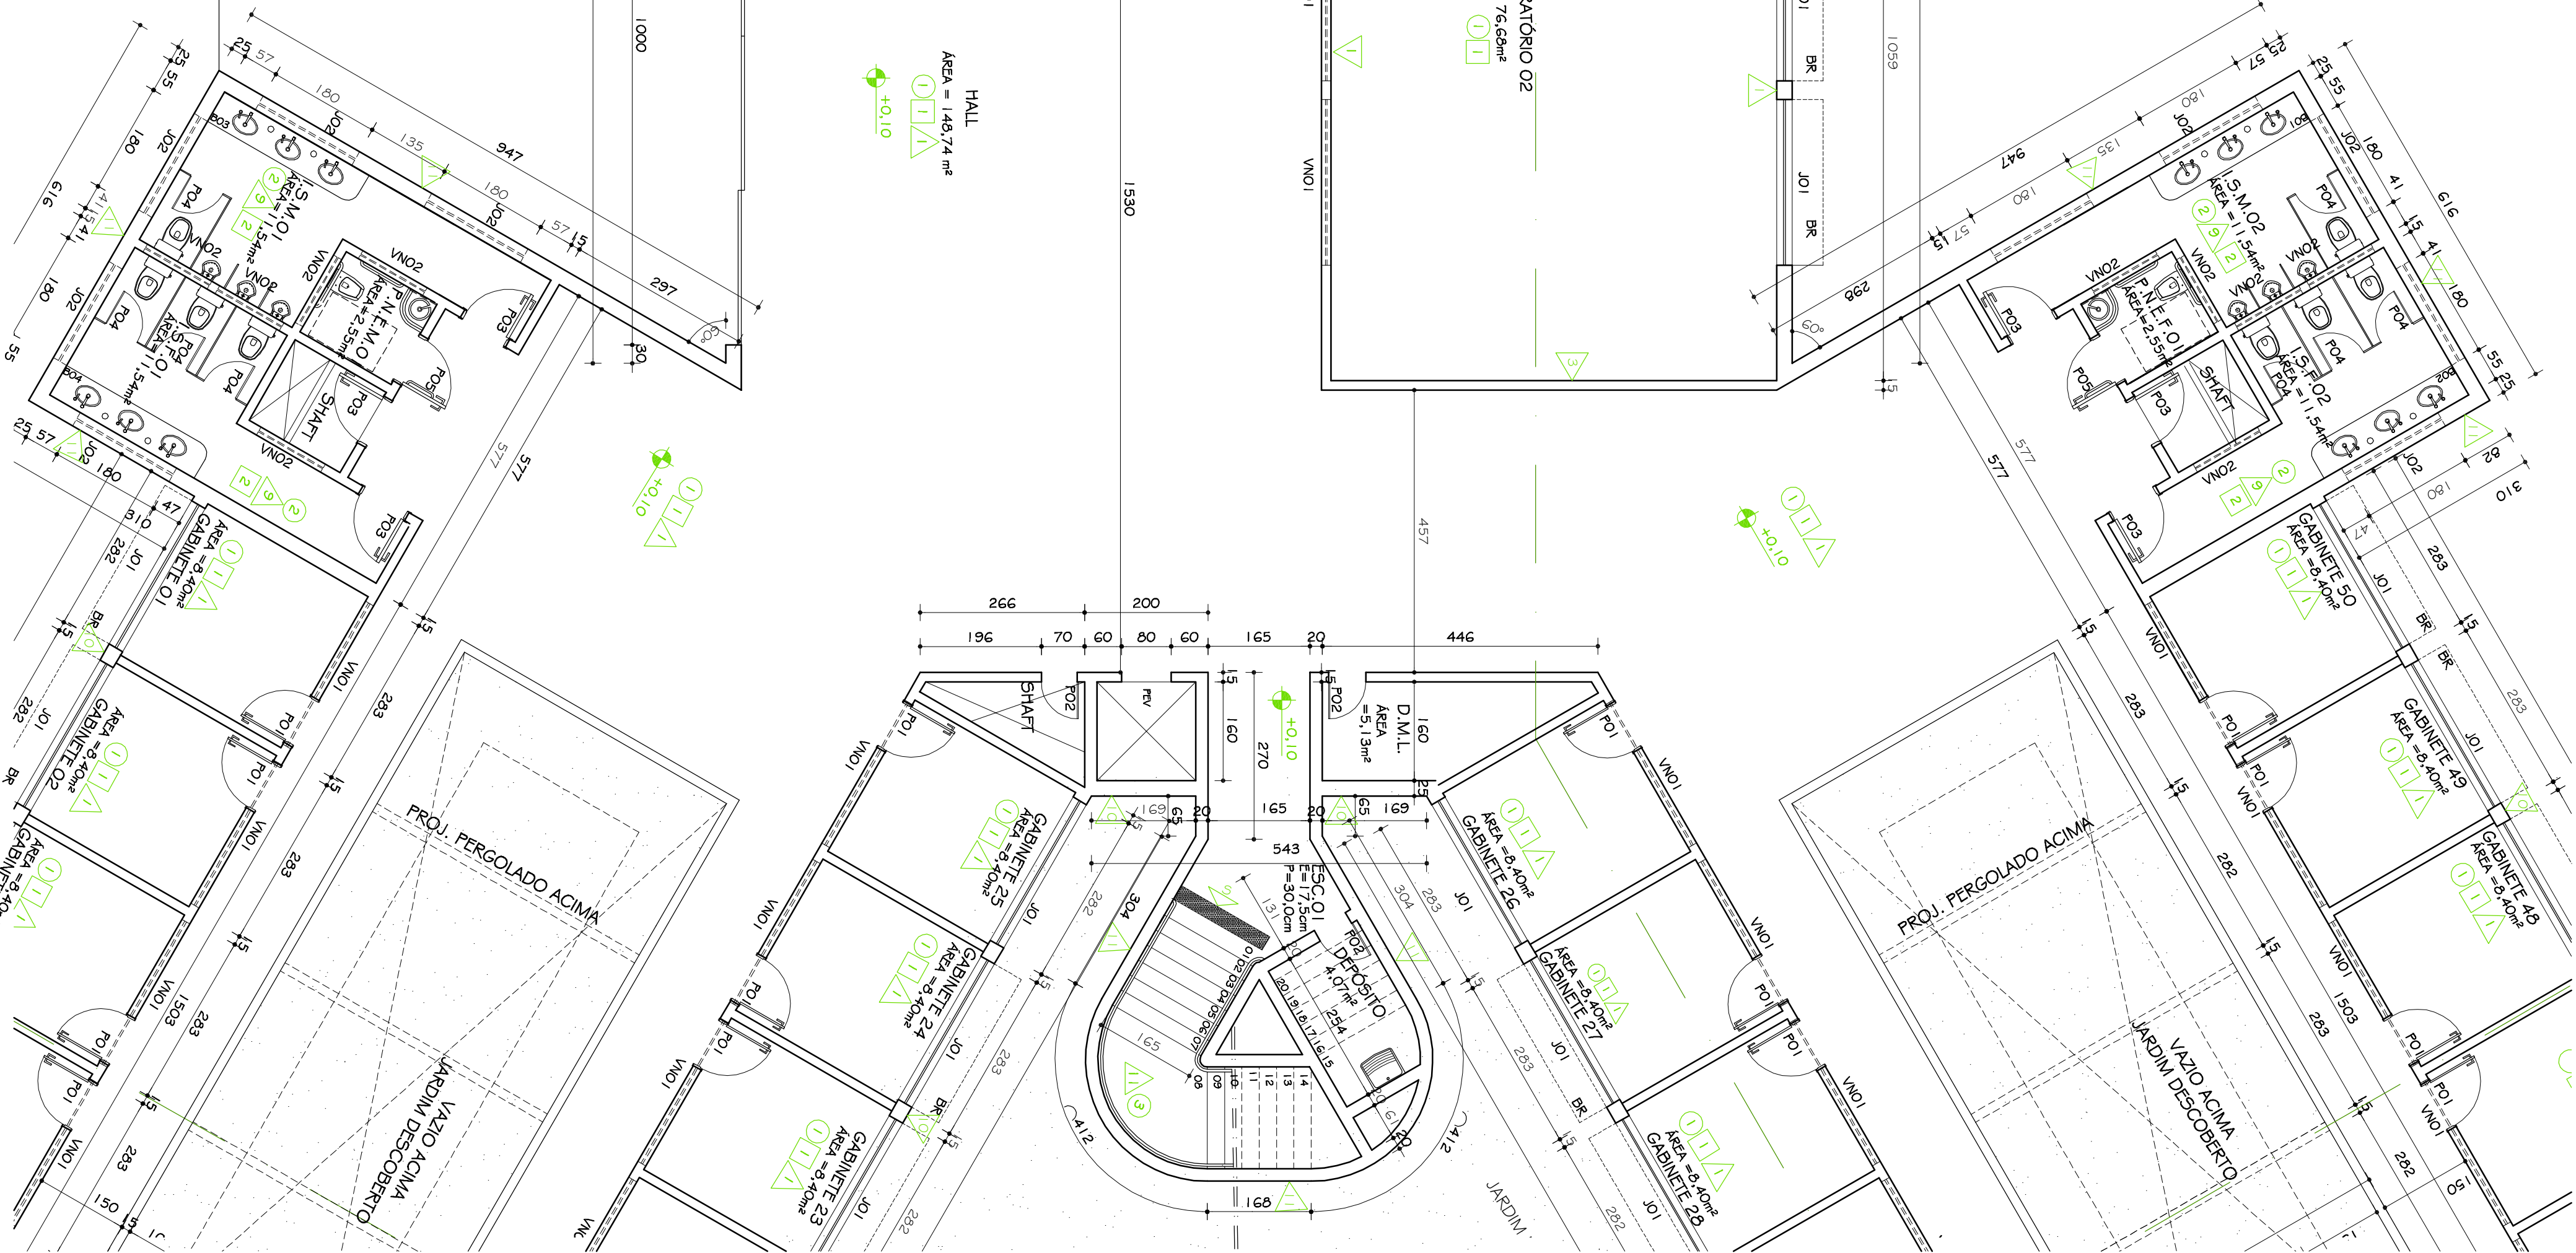

PLANTA 1º PAVIMENTO - PARTE 02

ÁREA = 1.507,22 m²
ÁREA TOTAL = 3.014,44 m²

ÁREA = 1.507,22 m²
ÁREA TOTAL = 3.014,44 m²