



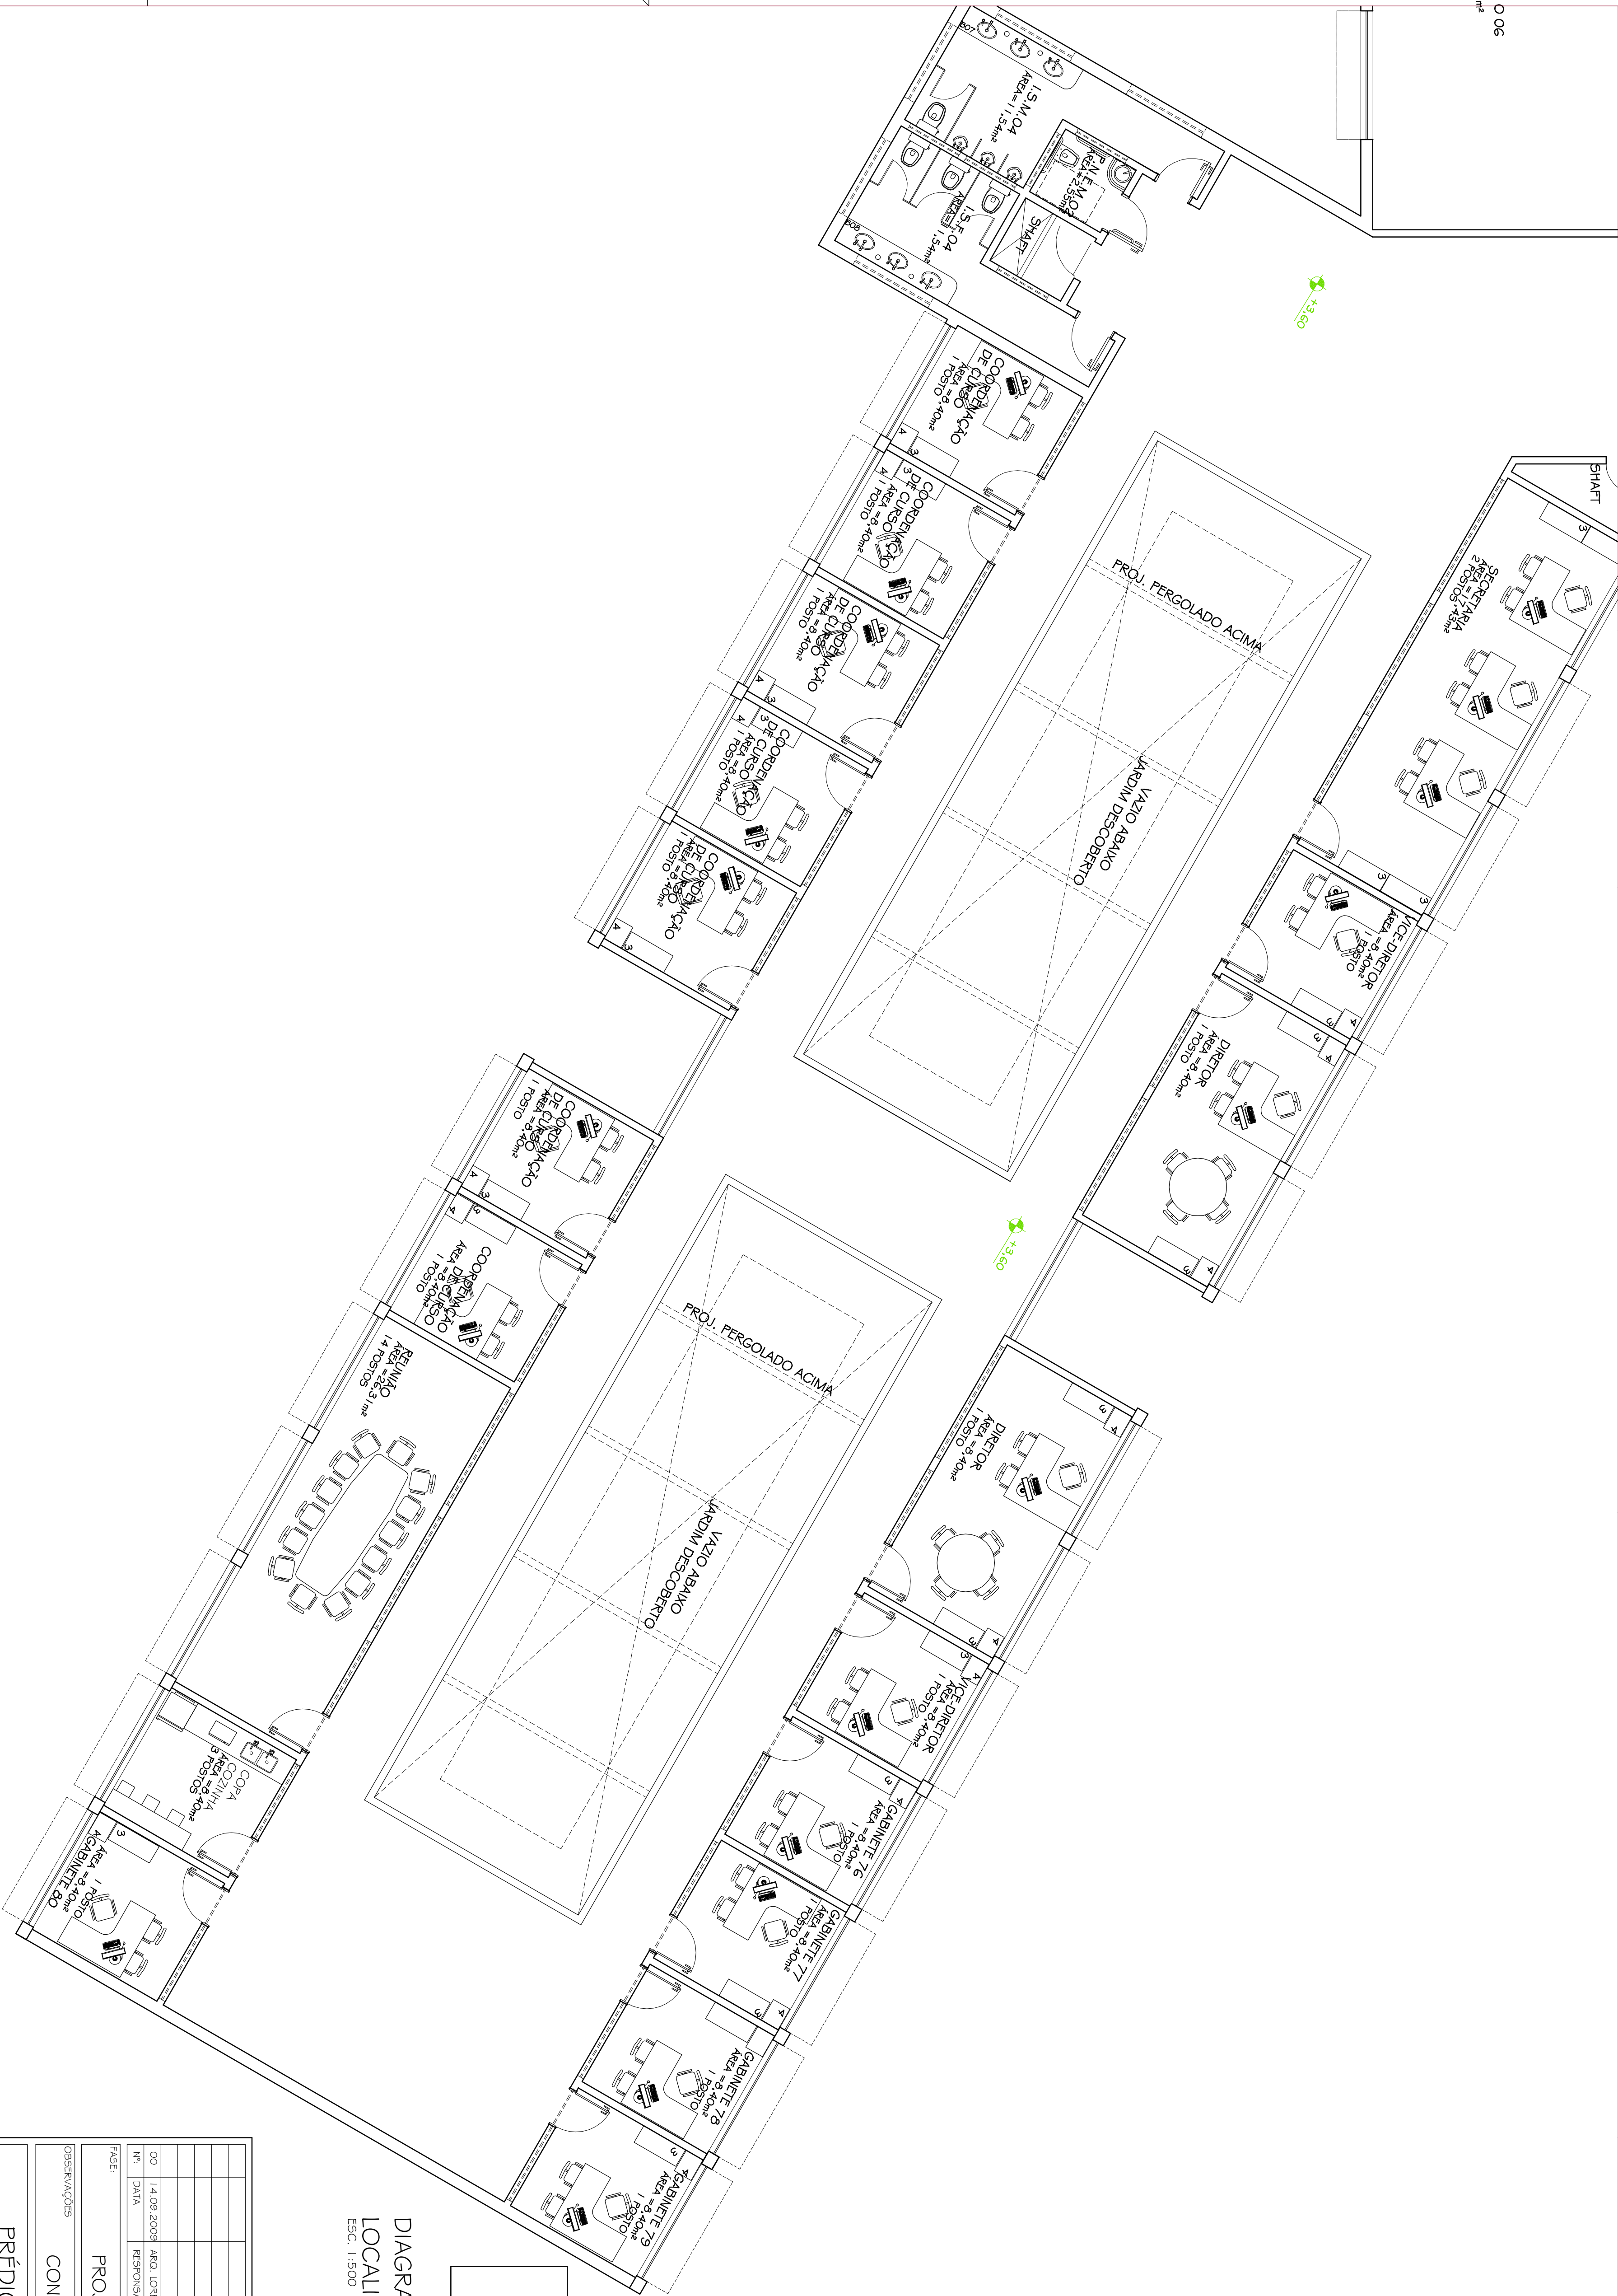

LEGENDA	
QBS	QUADRO DE FORMICA BRANCA
1	TELA RETRÁTIL
2	MEDIDA DO PROFESSOR
3	CARTILHA DO ALUNO
4	ARQUIVO
5	ARQUIVO DE AÇO
6	DIA DE ALUNOS

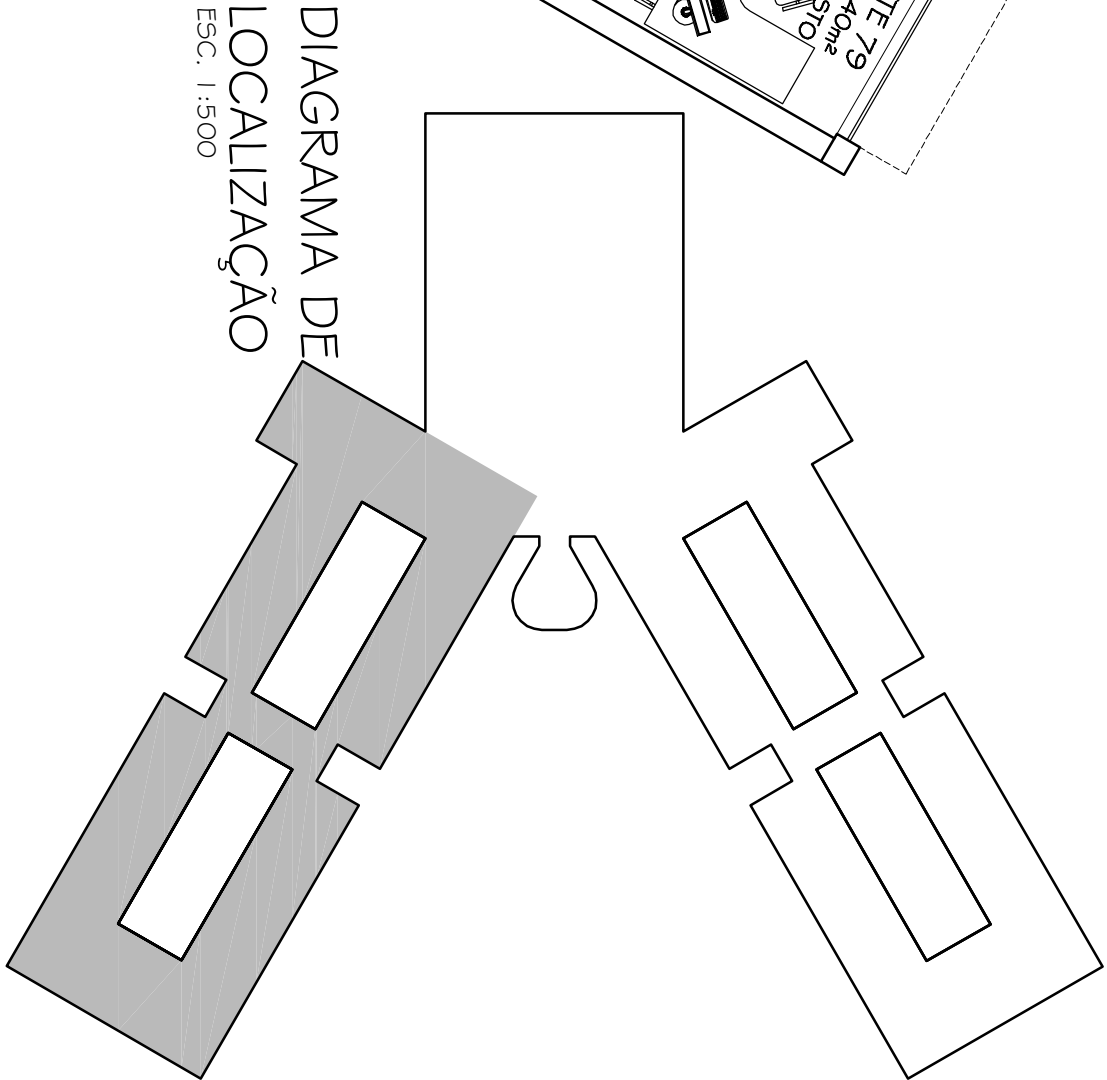

PRÉDIO CIÊNCIAS HUMANAS	
CAMPUS DIAMANTINA	
RODOVIA MG 367, KM 585, Nº 5000 - ALTO DA JACUBA - DIAMANTINA/MG	
PROPRIETÁRIO:	UNIVERSIDADE FEDERAL DOS VALES DO JEQUITINHONHA E MUCURI
PROJETO ARQUITETÔNICO EXECUTIVO	CONFERRIR MEDIDAS NA OBRA
OBSERVAÇÕES:	
TÍTULO: PLANTA LAYOUT 2º PAVIMENTO - PARTE 03	
AUTOR PROJETO ARQUITETÔNICO / RT: CLAUDIO DE MELO ROCHA	
CREA 66.437/D - MG	
DETALHAMENTO: TRC - TONAZ RIGOTTO EUGENHARA E CONSTRUÇÕES LTDA	
VERSÃO:	DATA:
VERSÃO 1	14.09.2009
ARQUIVO:	ARQ. LORENA COSTA
FOLHA: 14/24	

PLANTA LAYOUT 2º PAVIMENTO - PARTE 03

ESC. 1:75
ÁREA = 1.507,22 m²
ÁREA TOTAL = 3.014,44 m²