
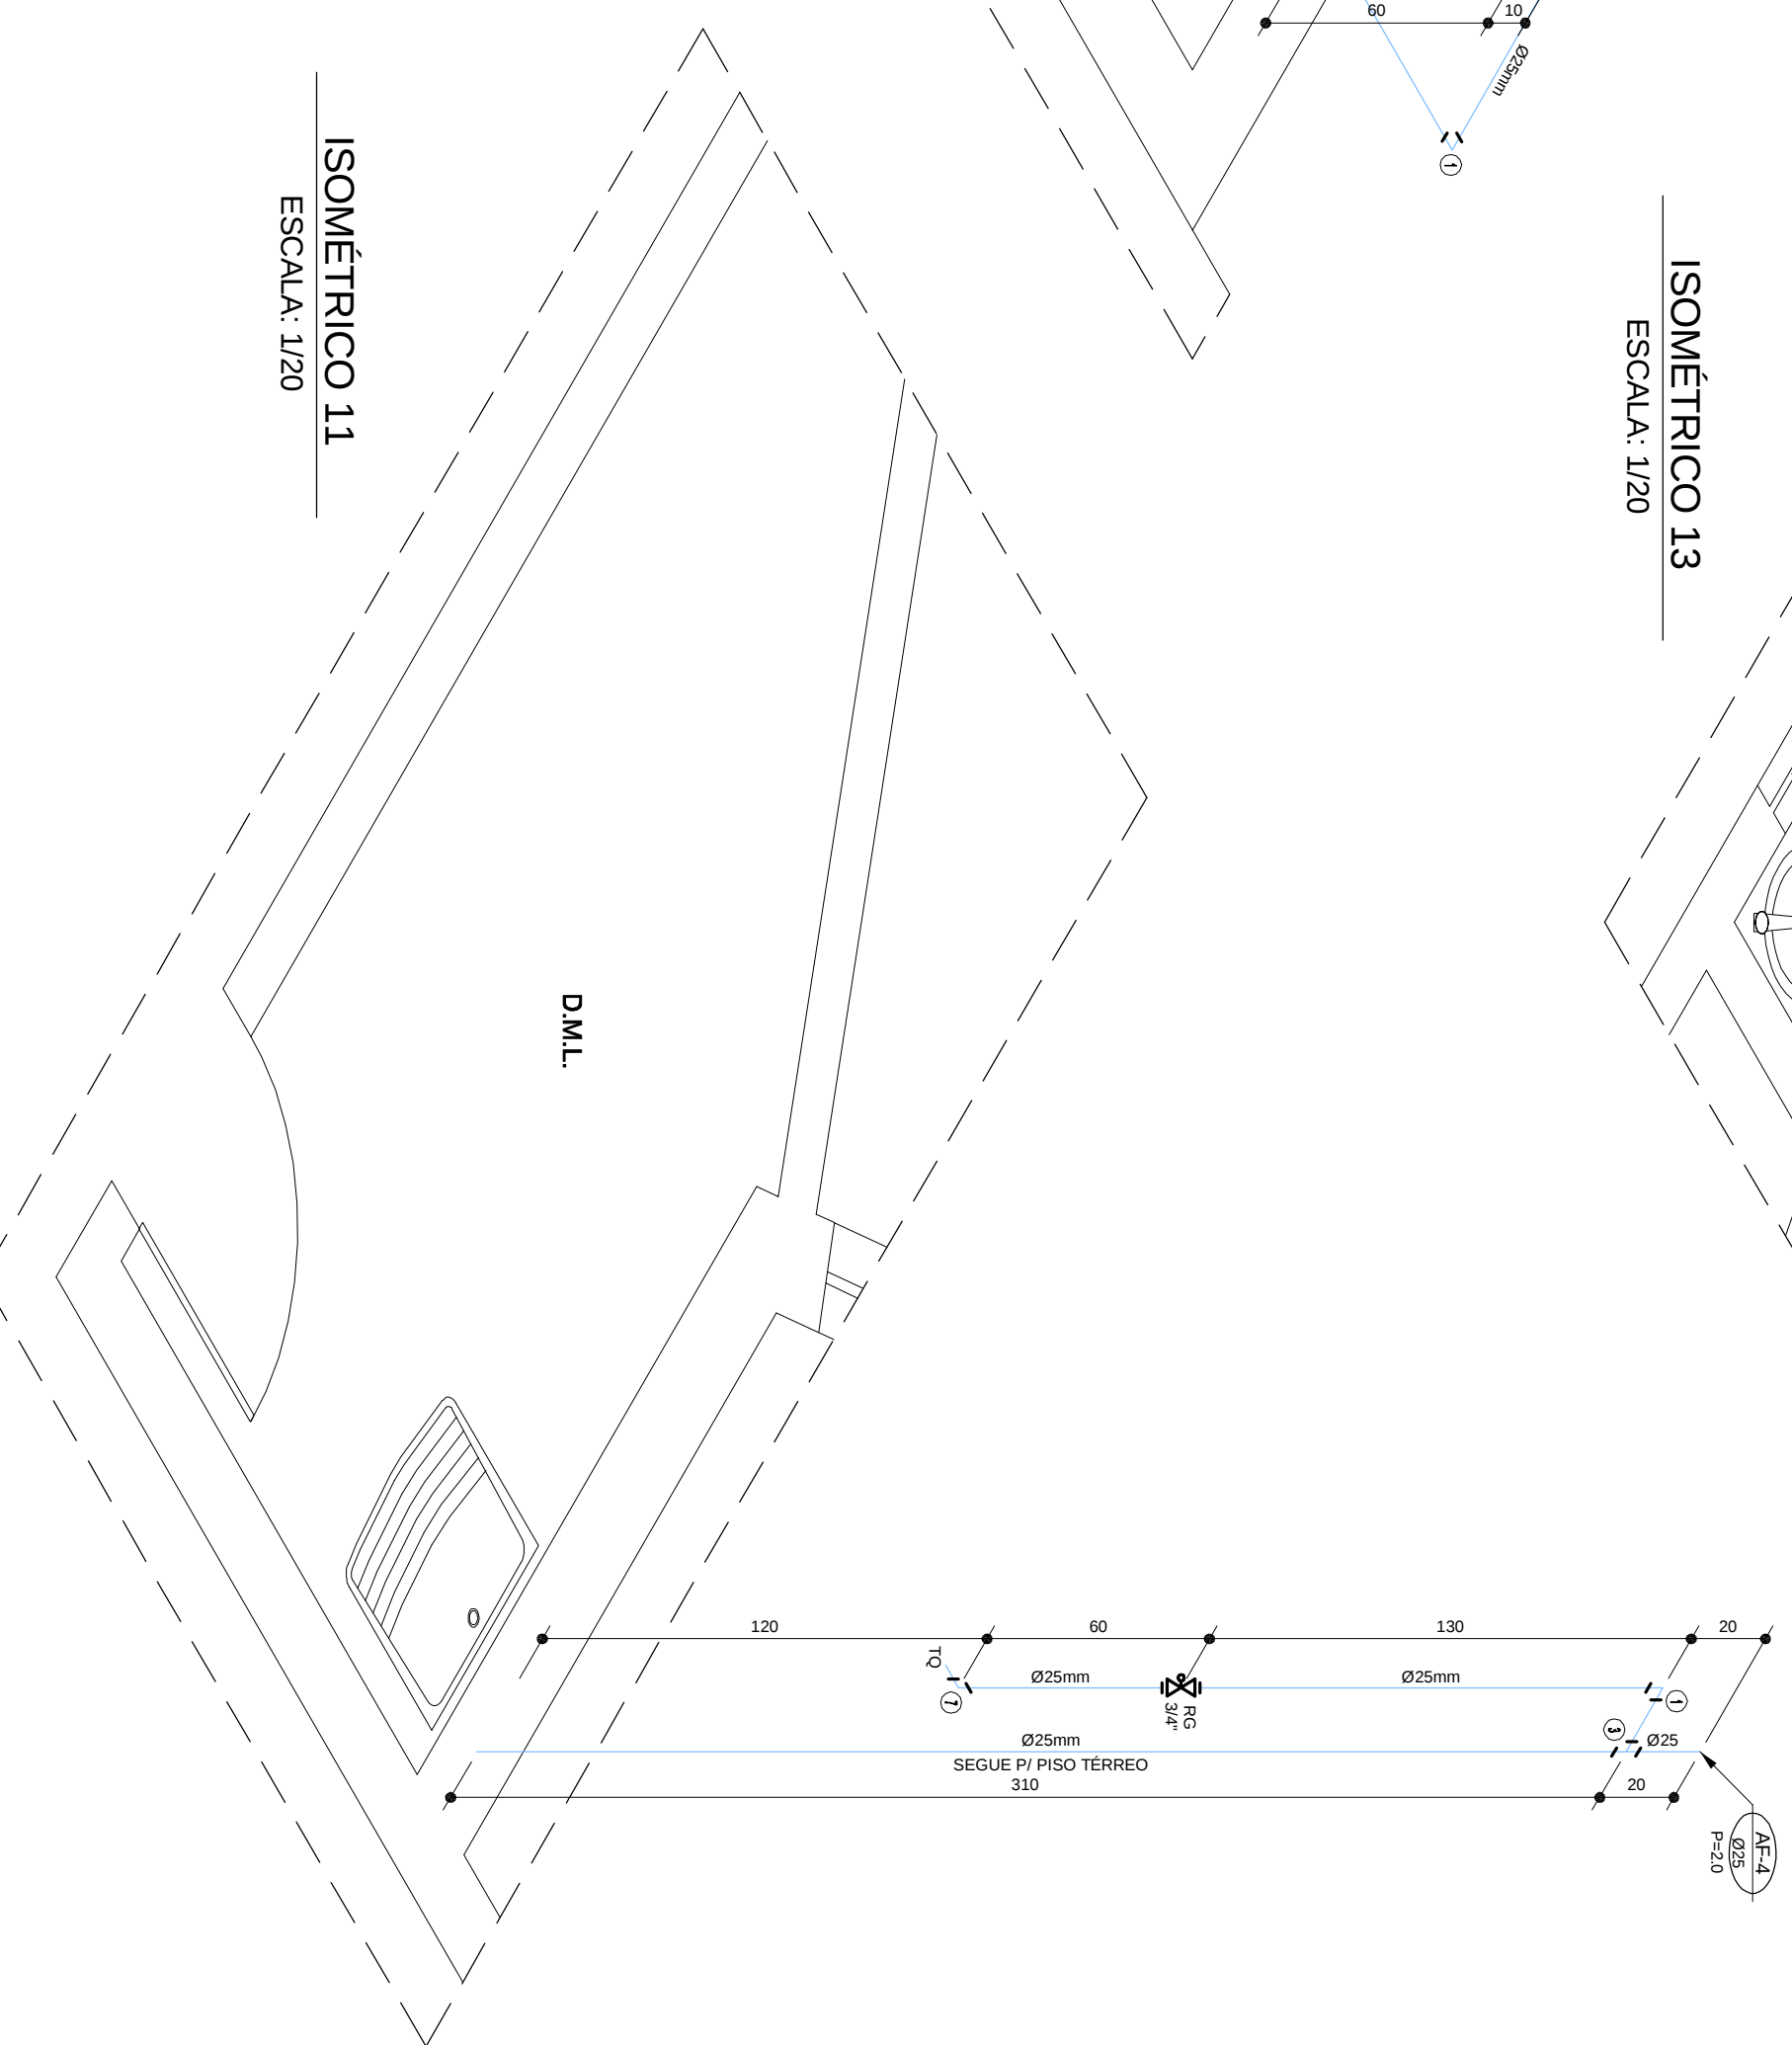
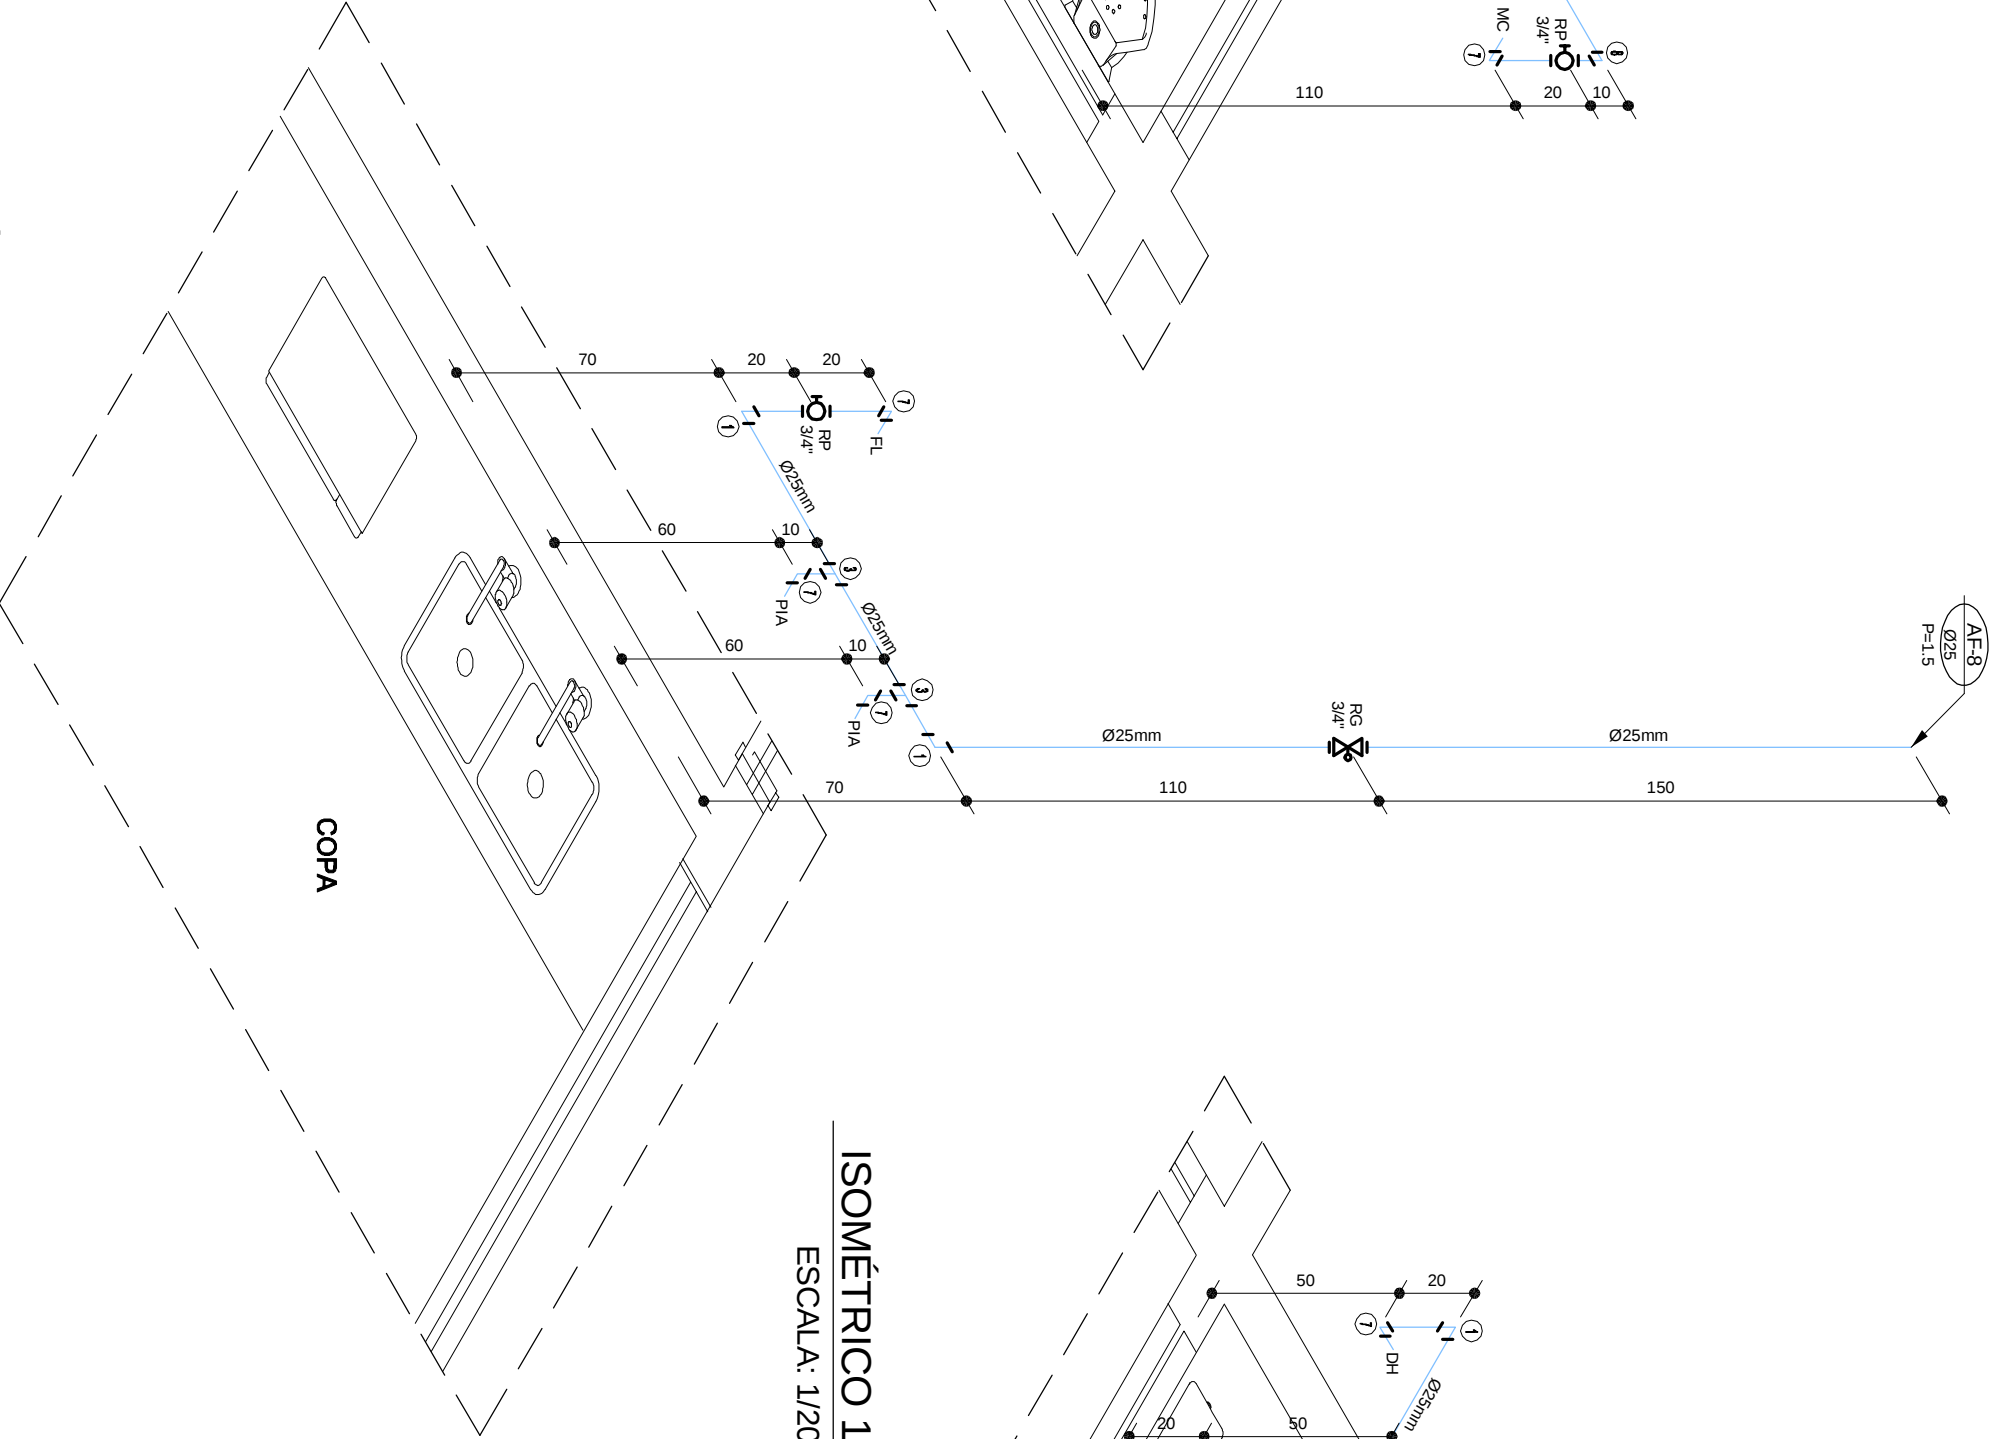
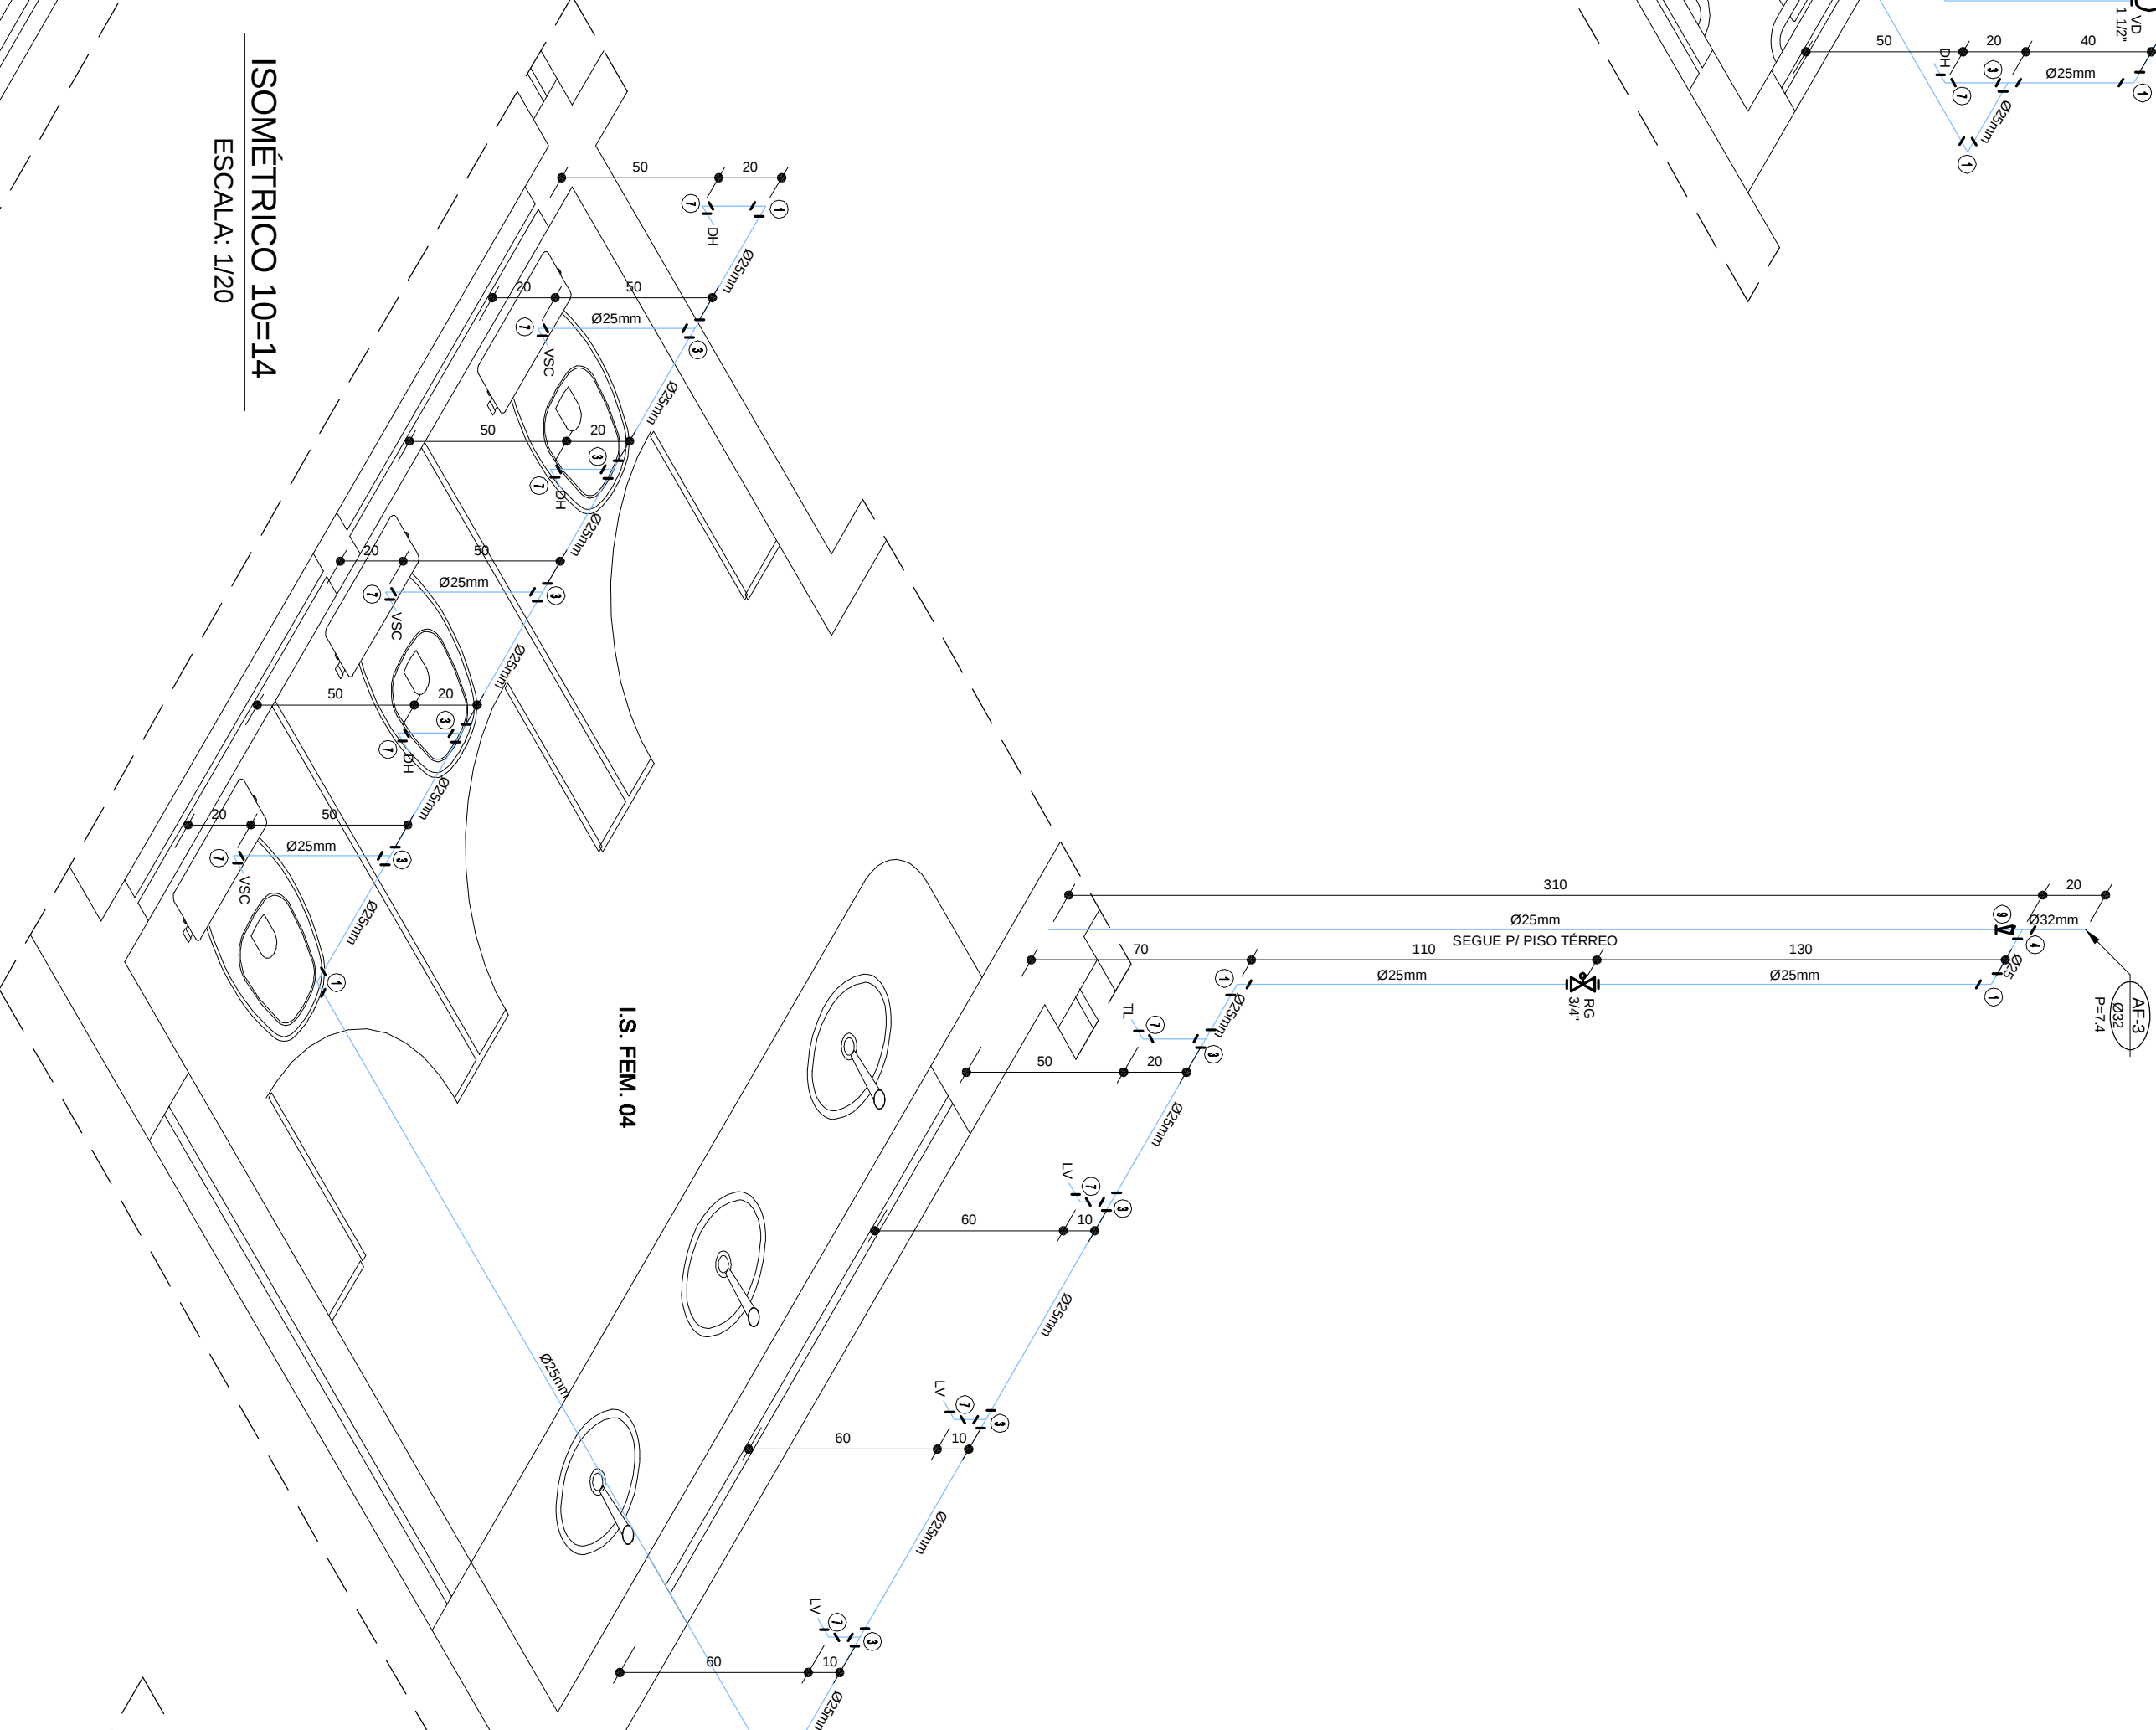
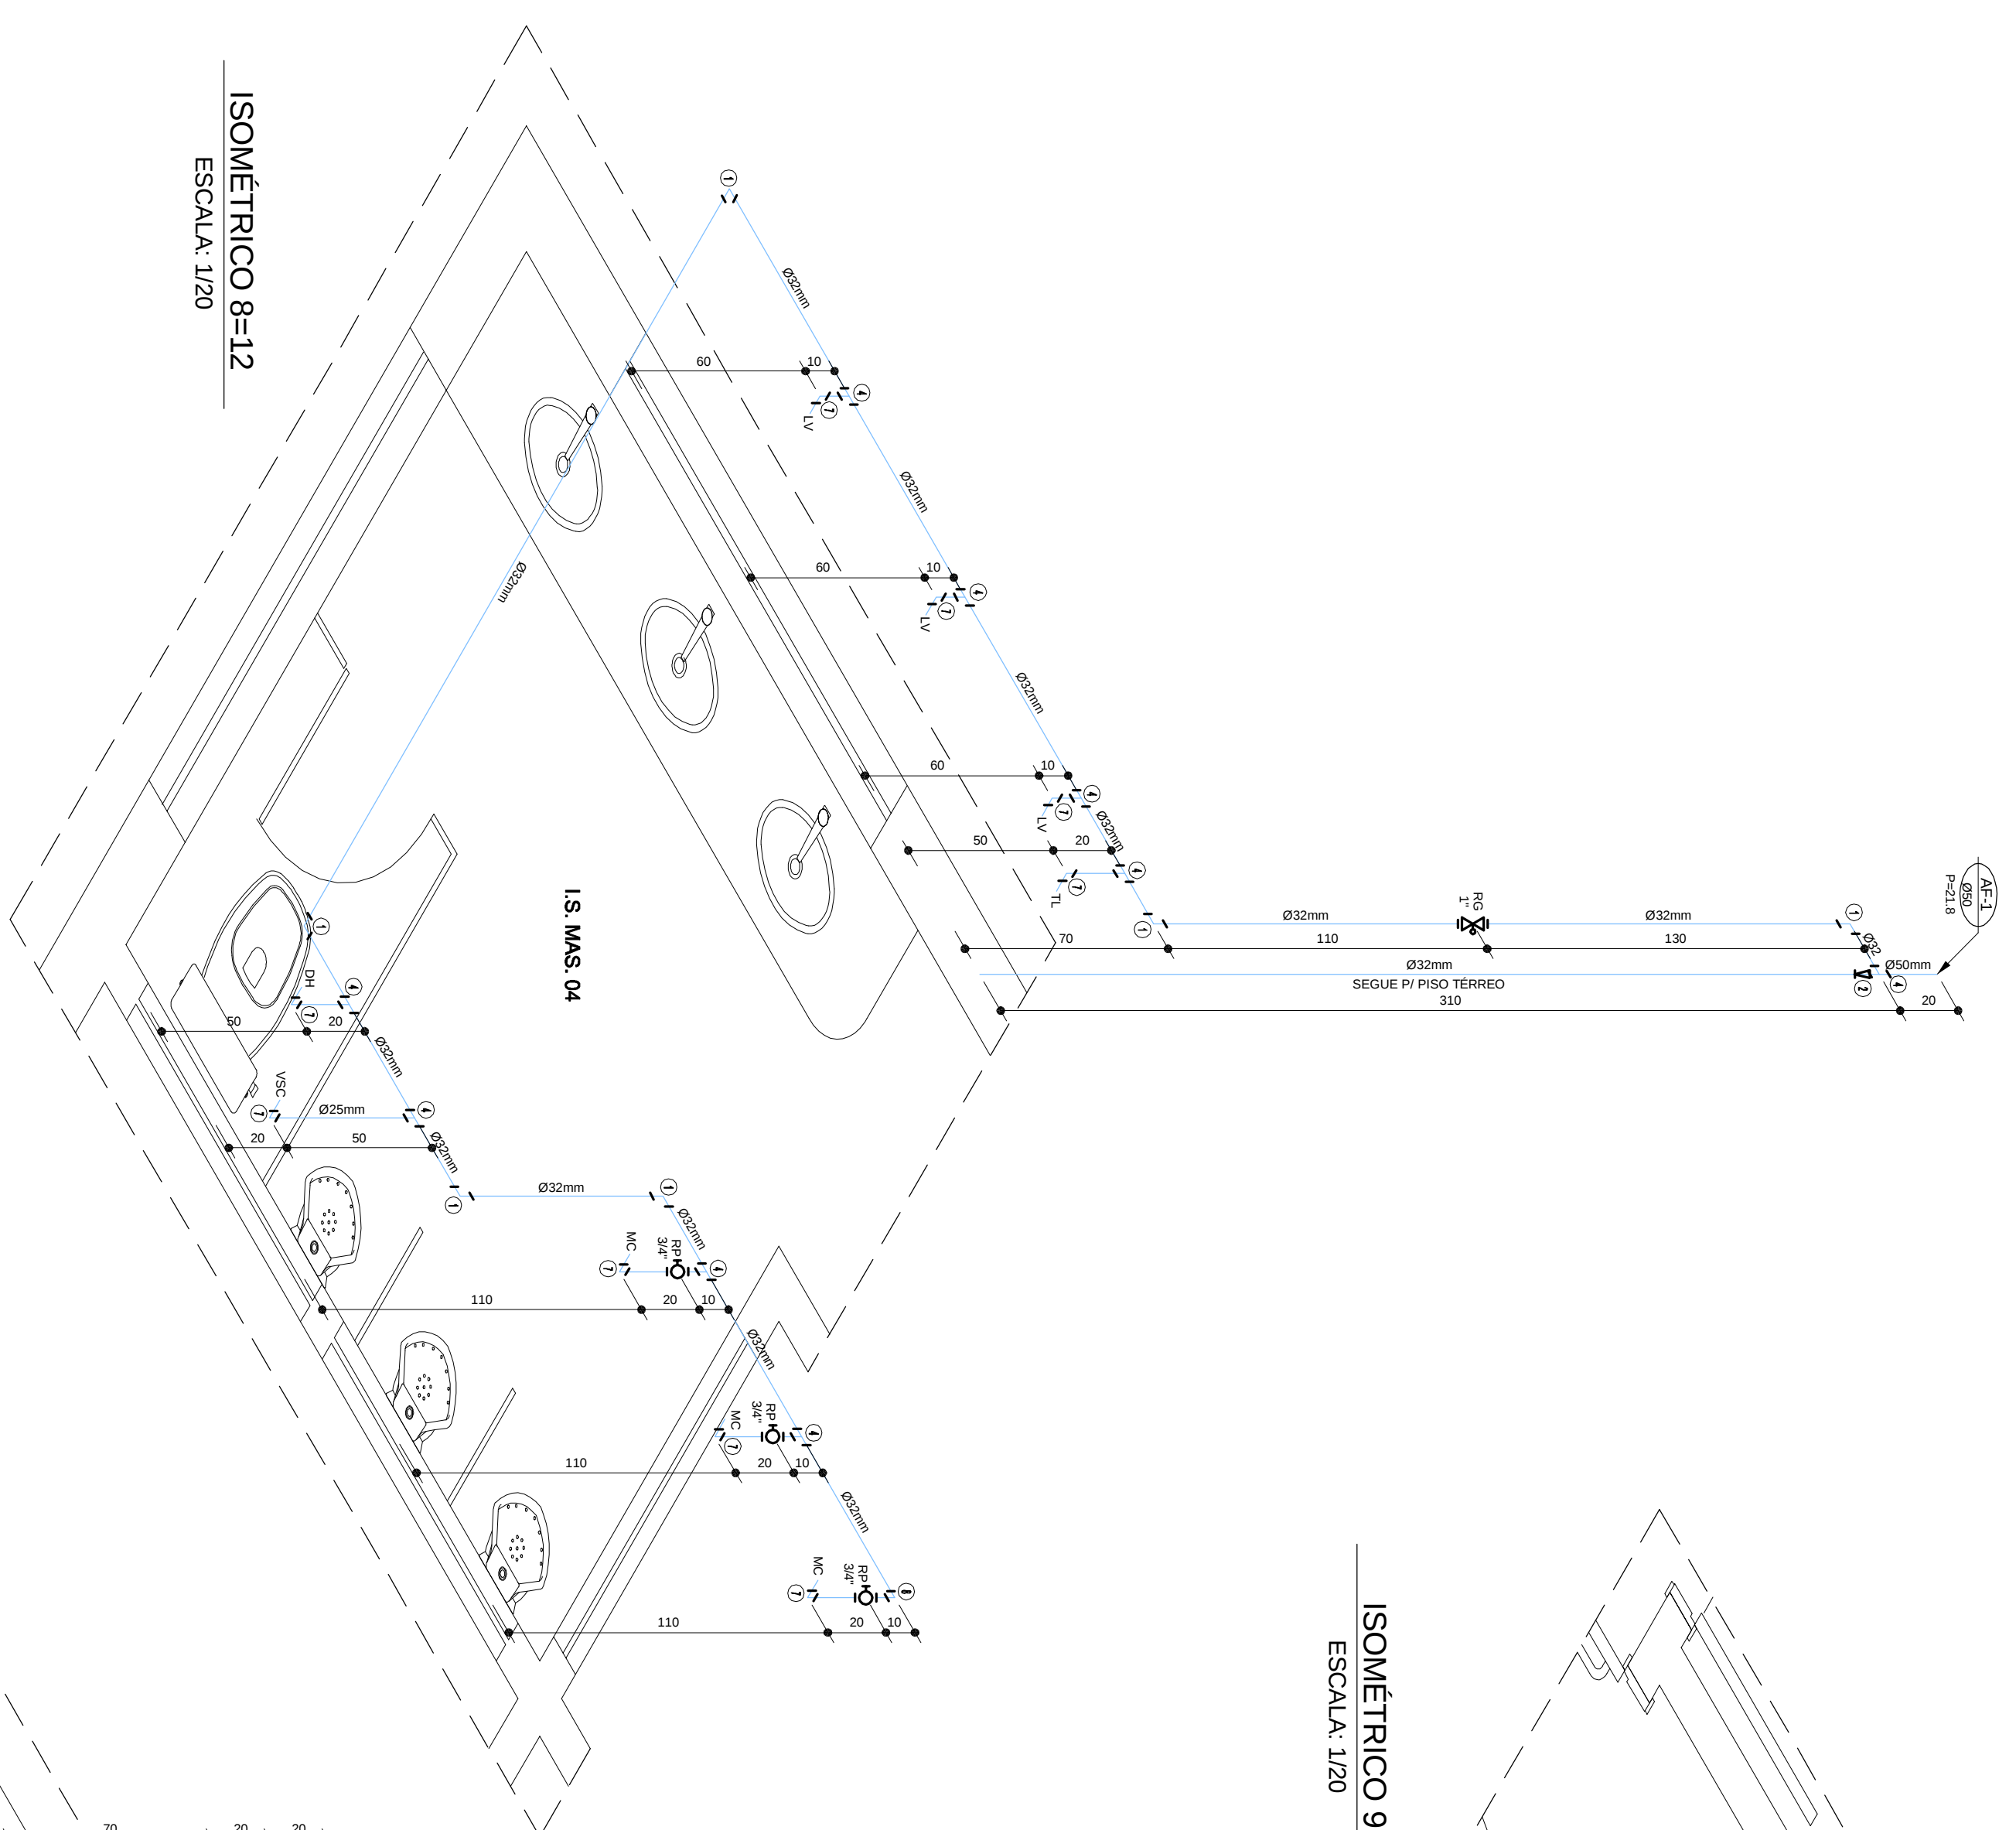
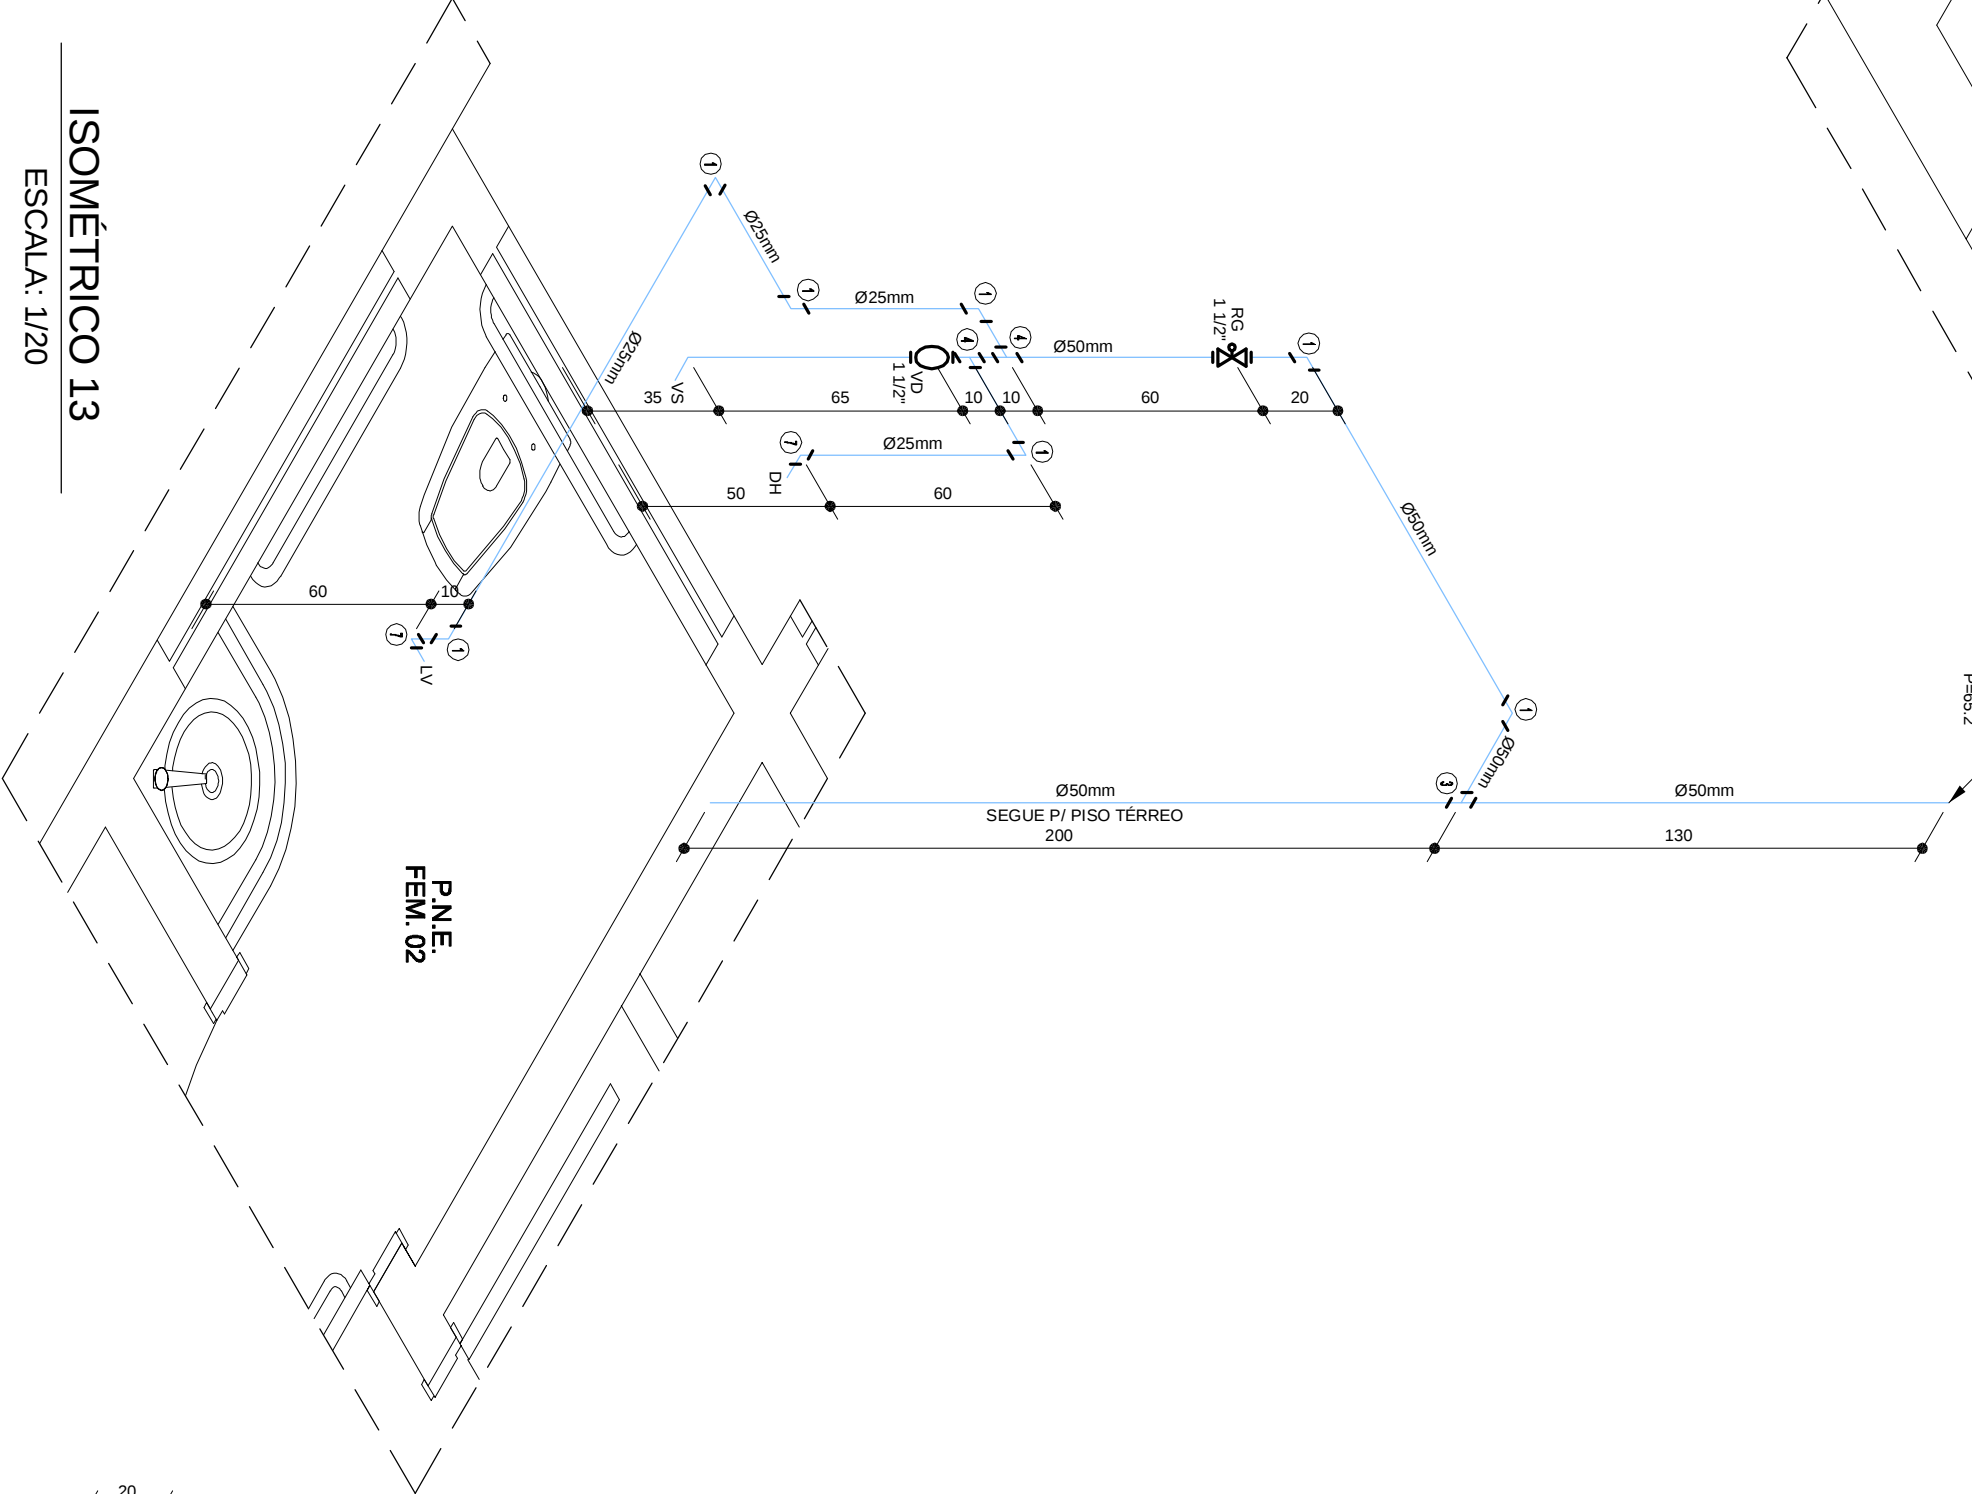
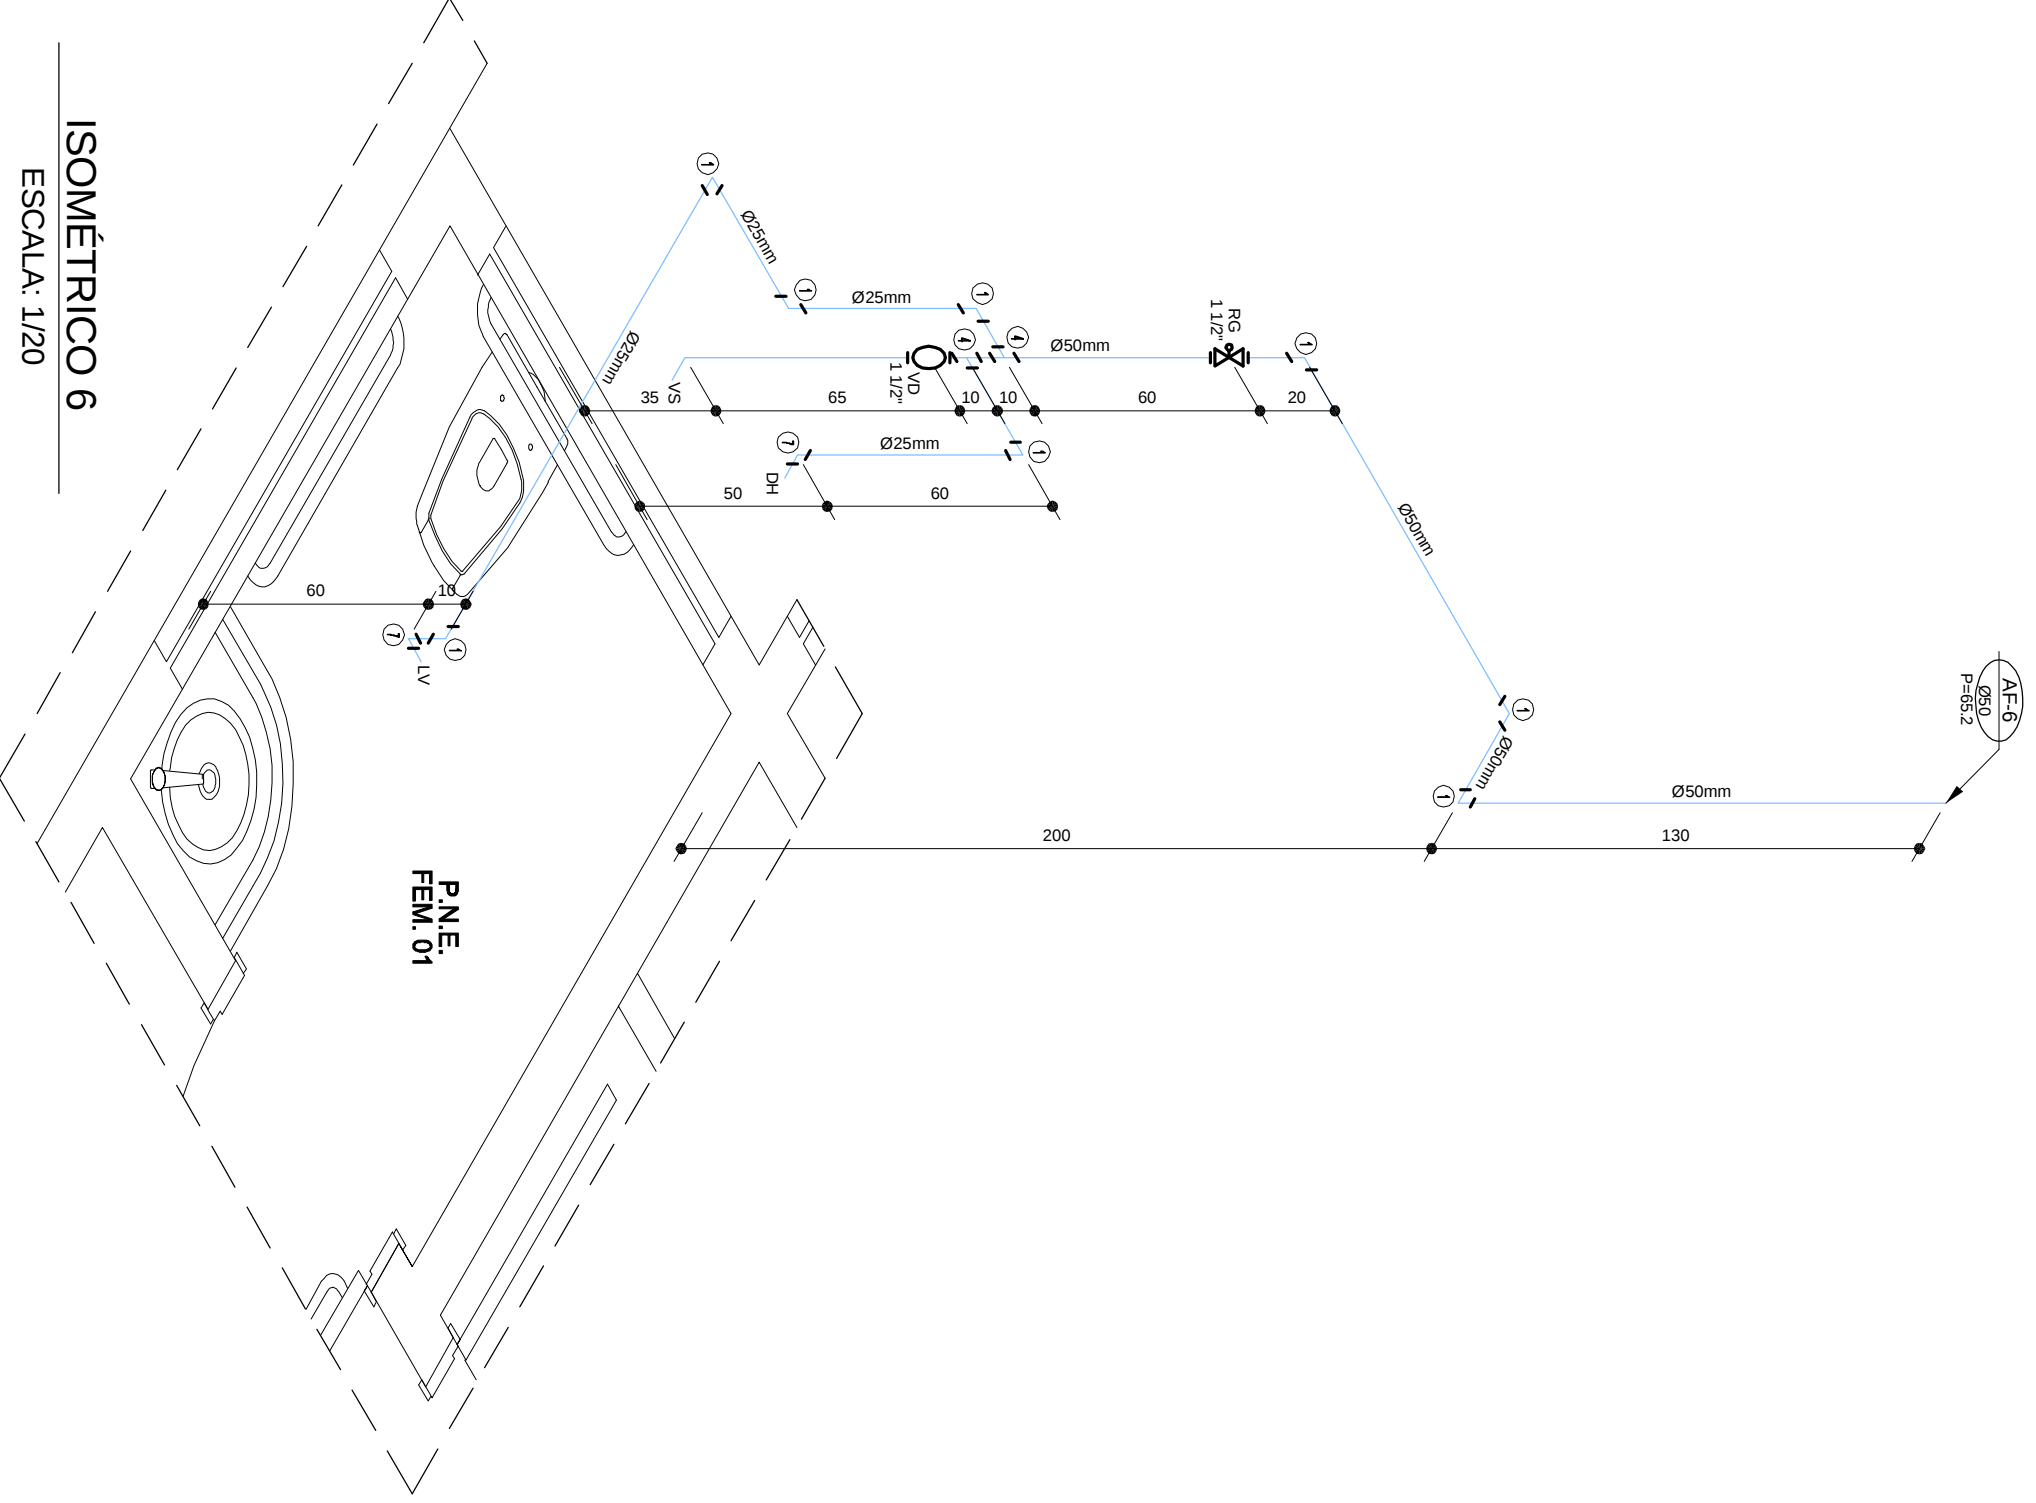
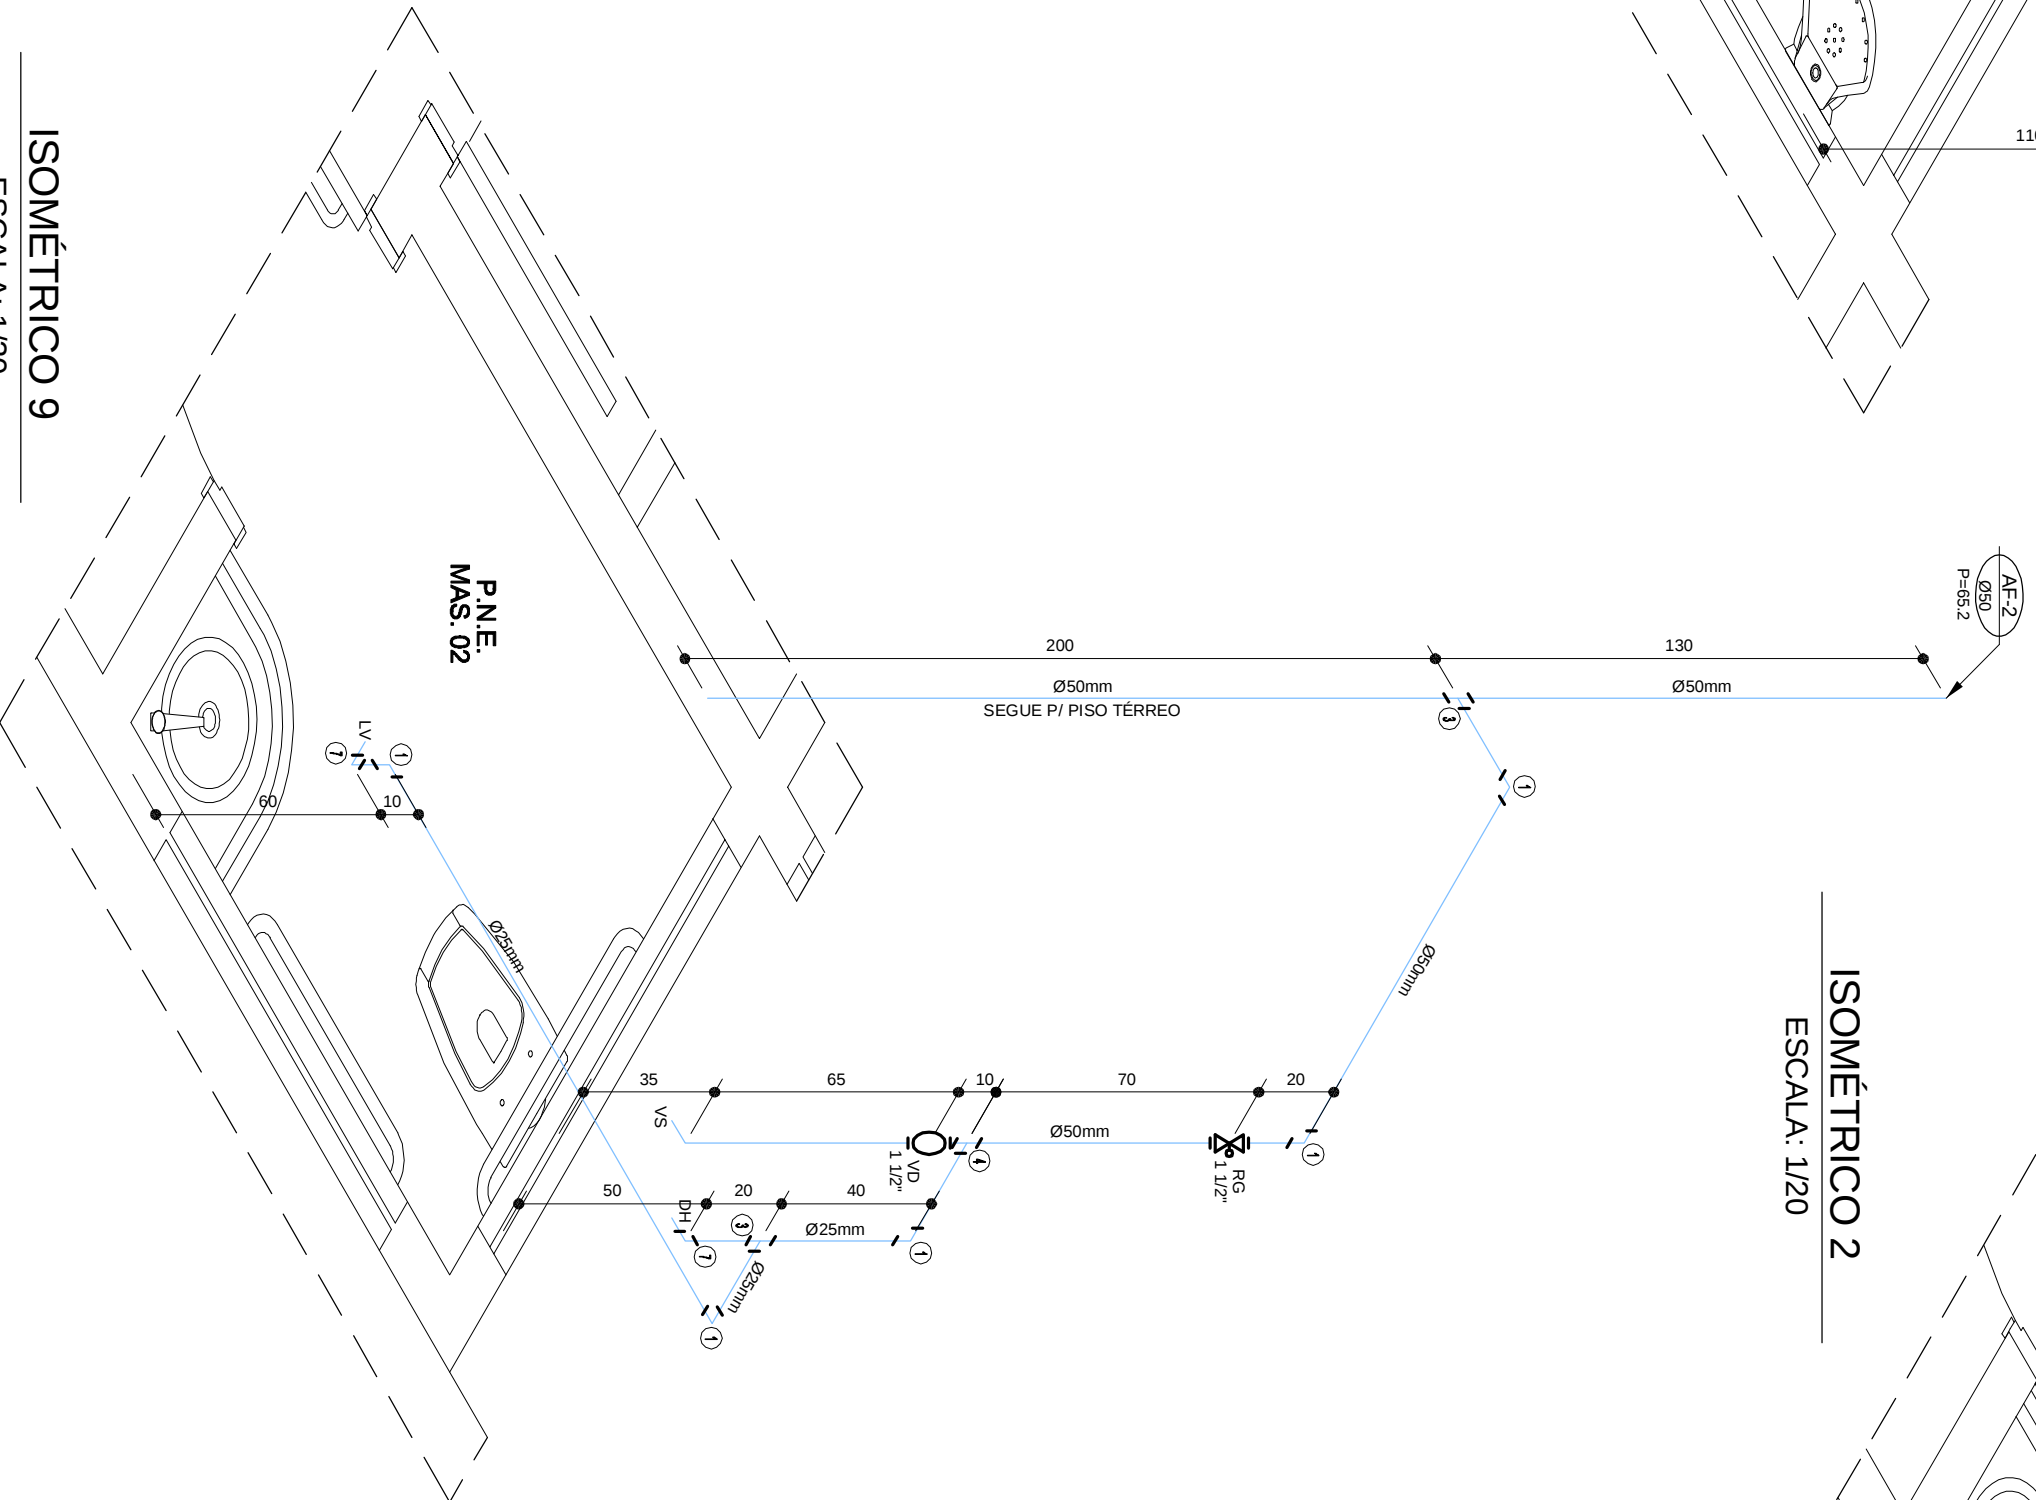
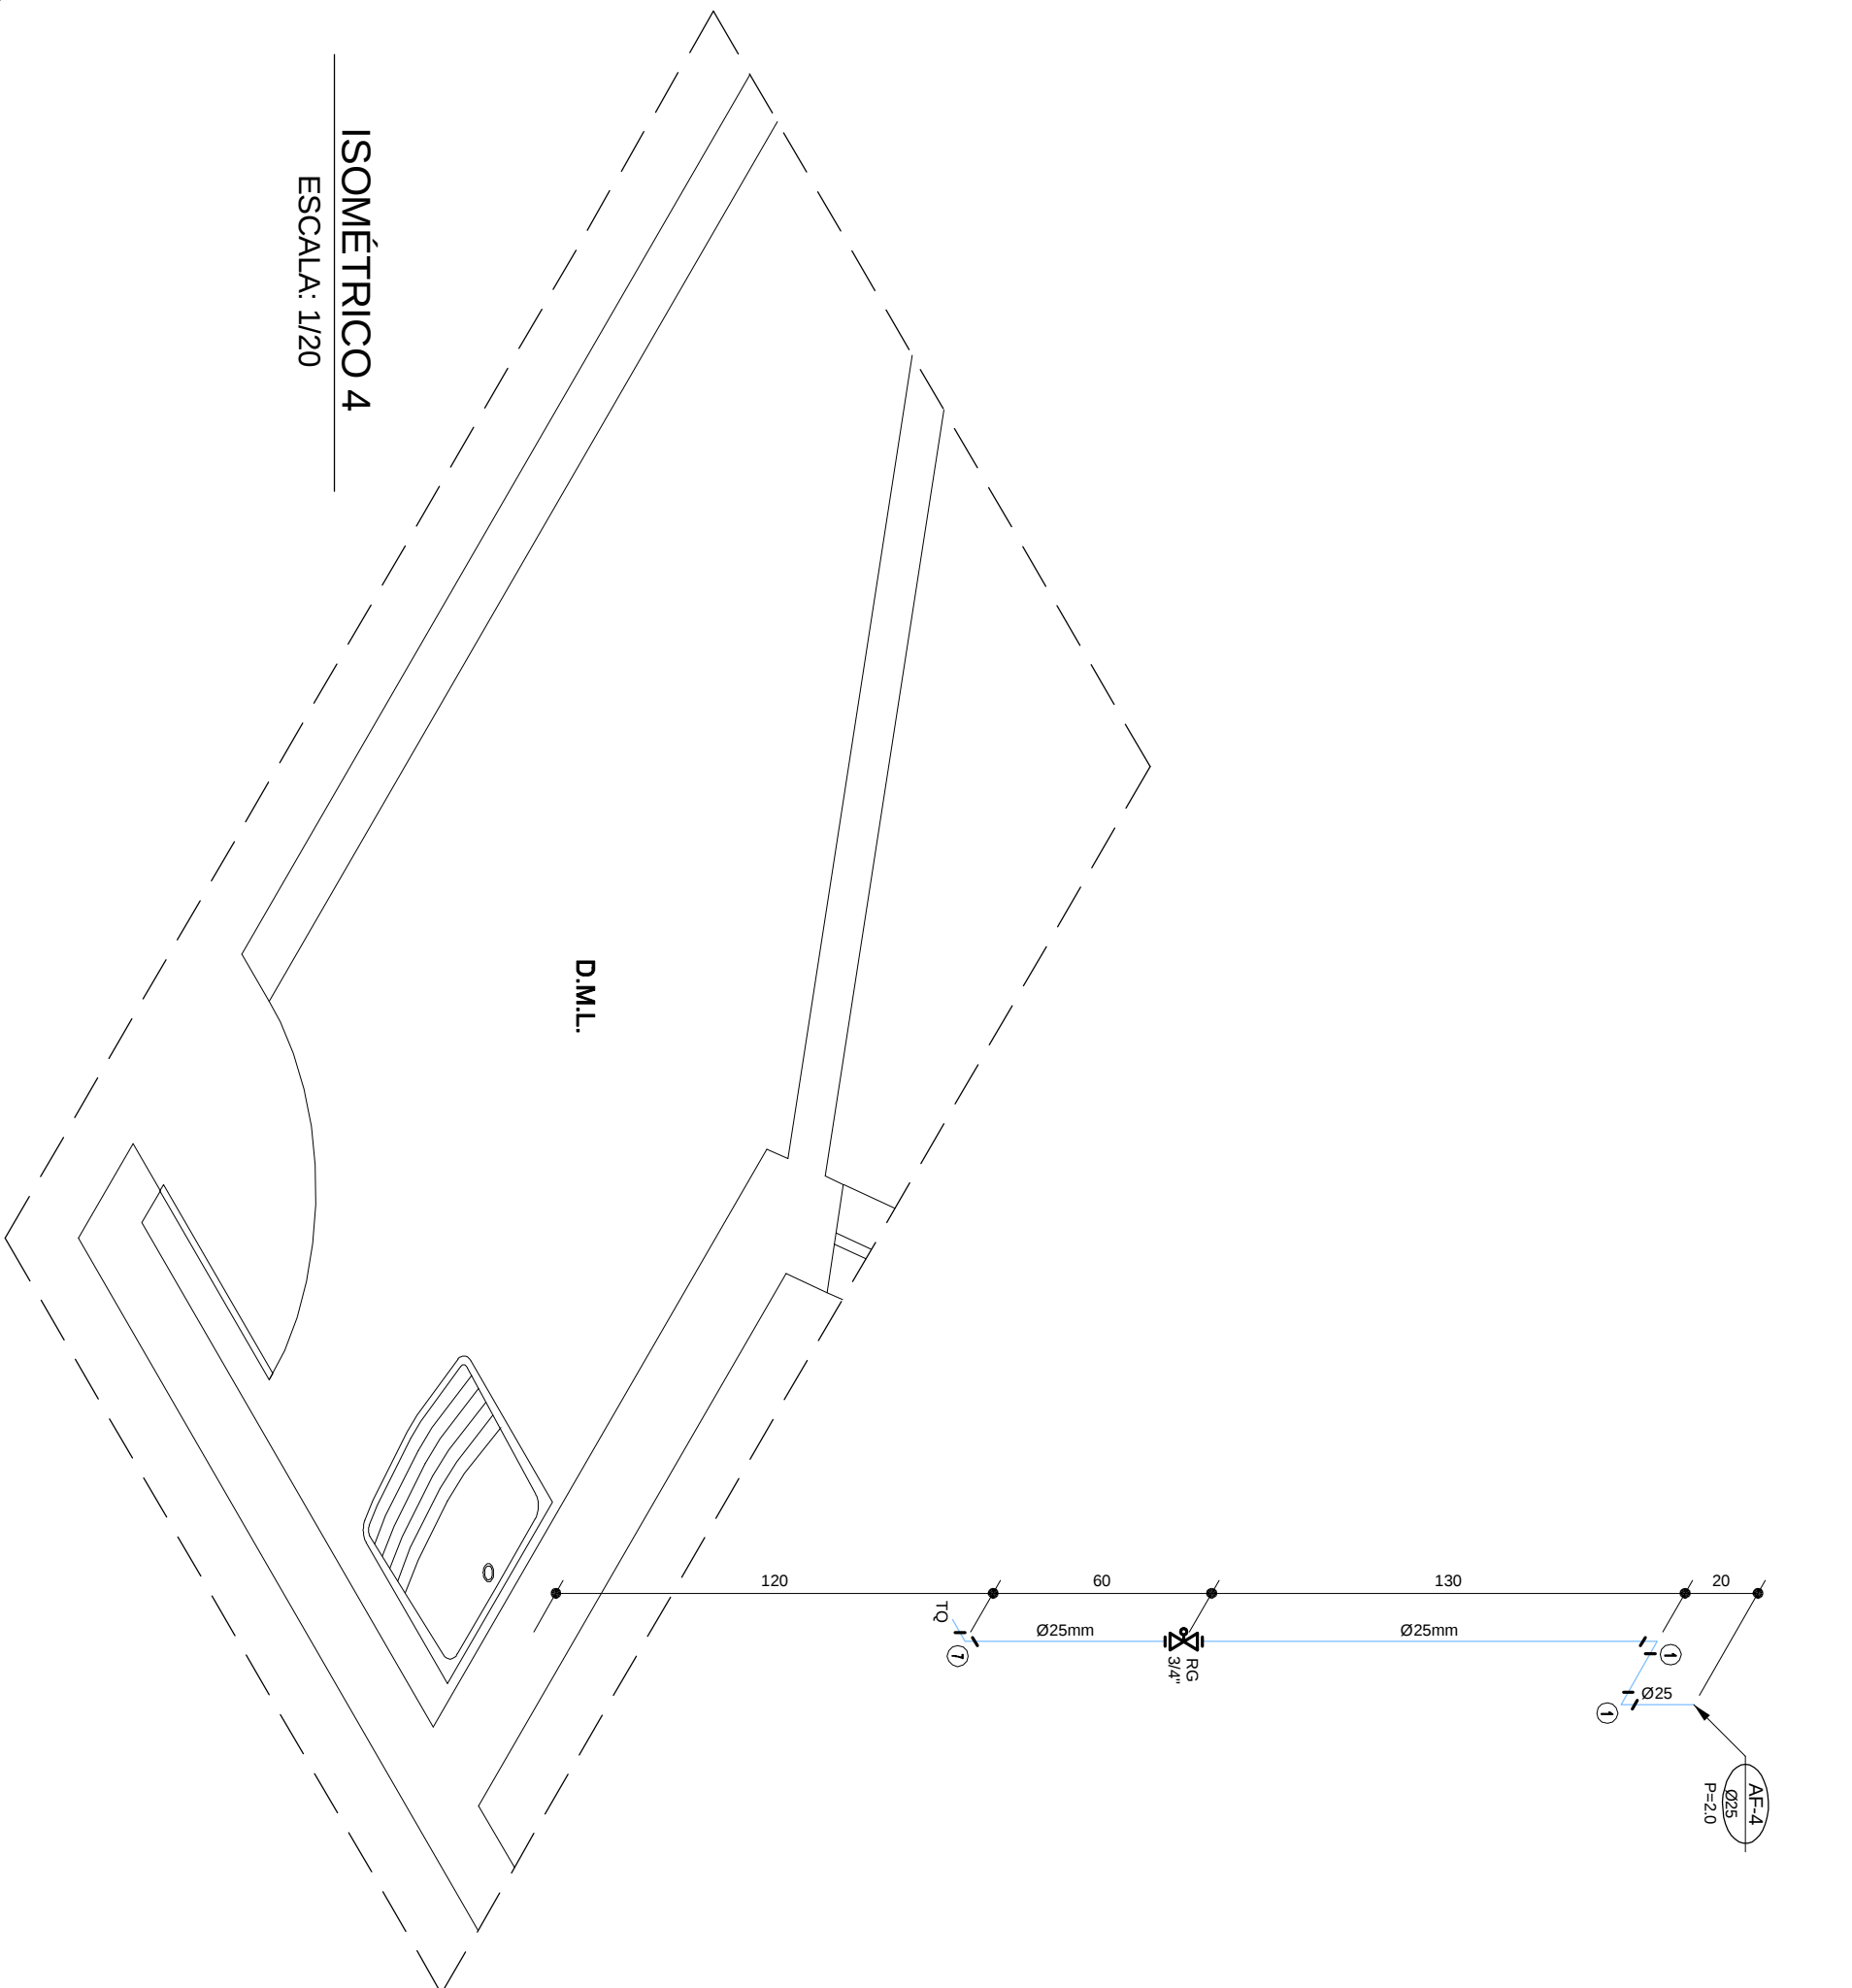
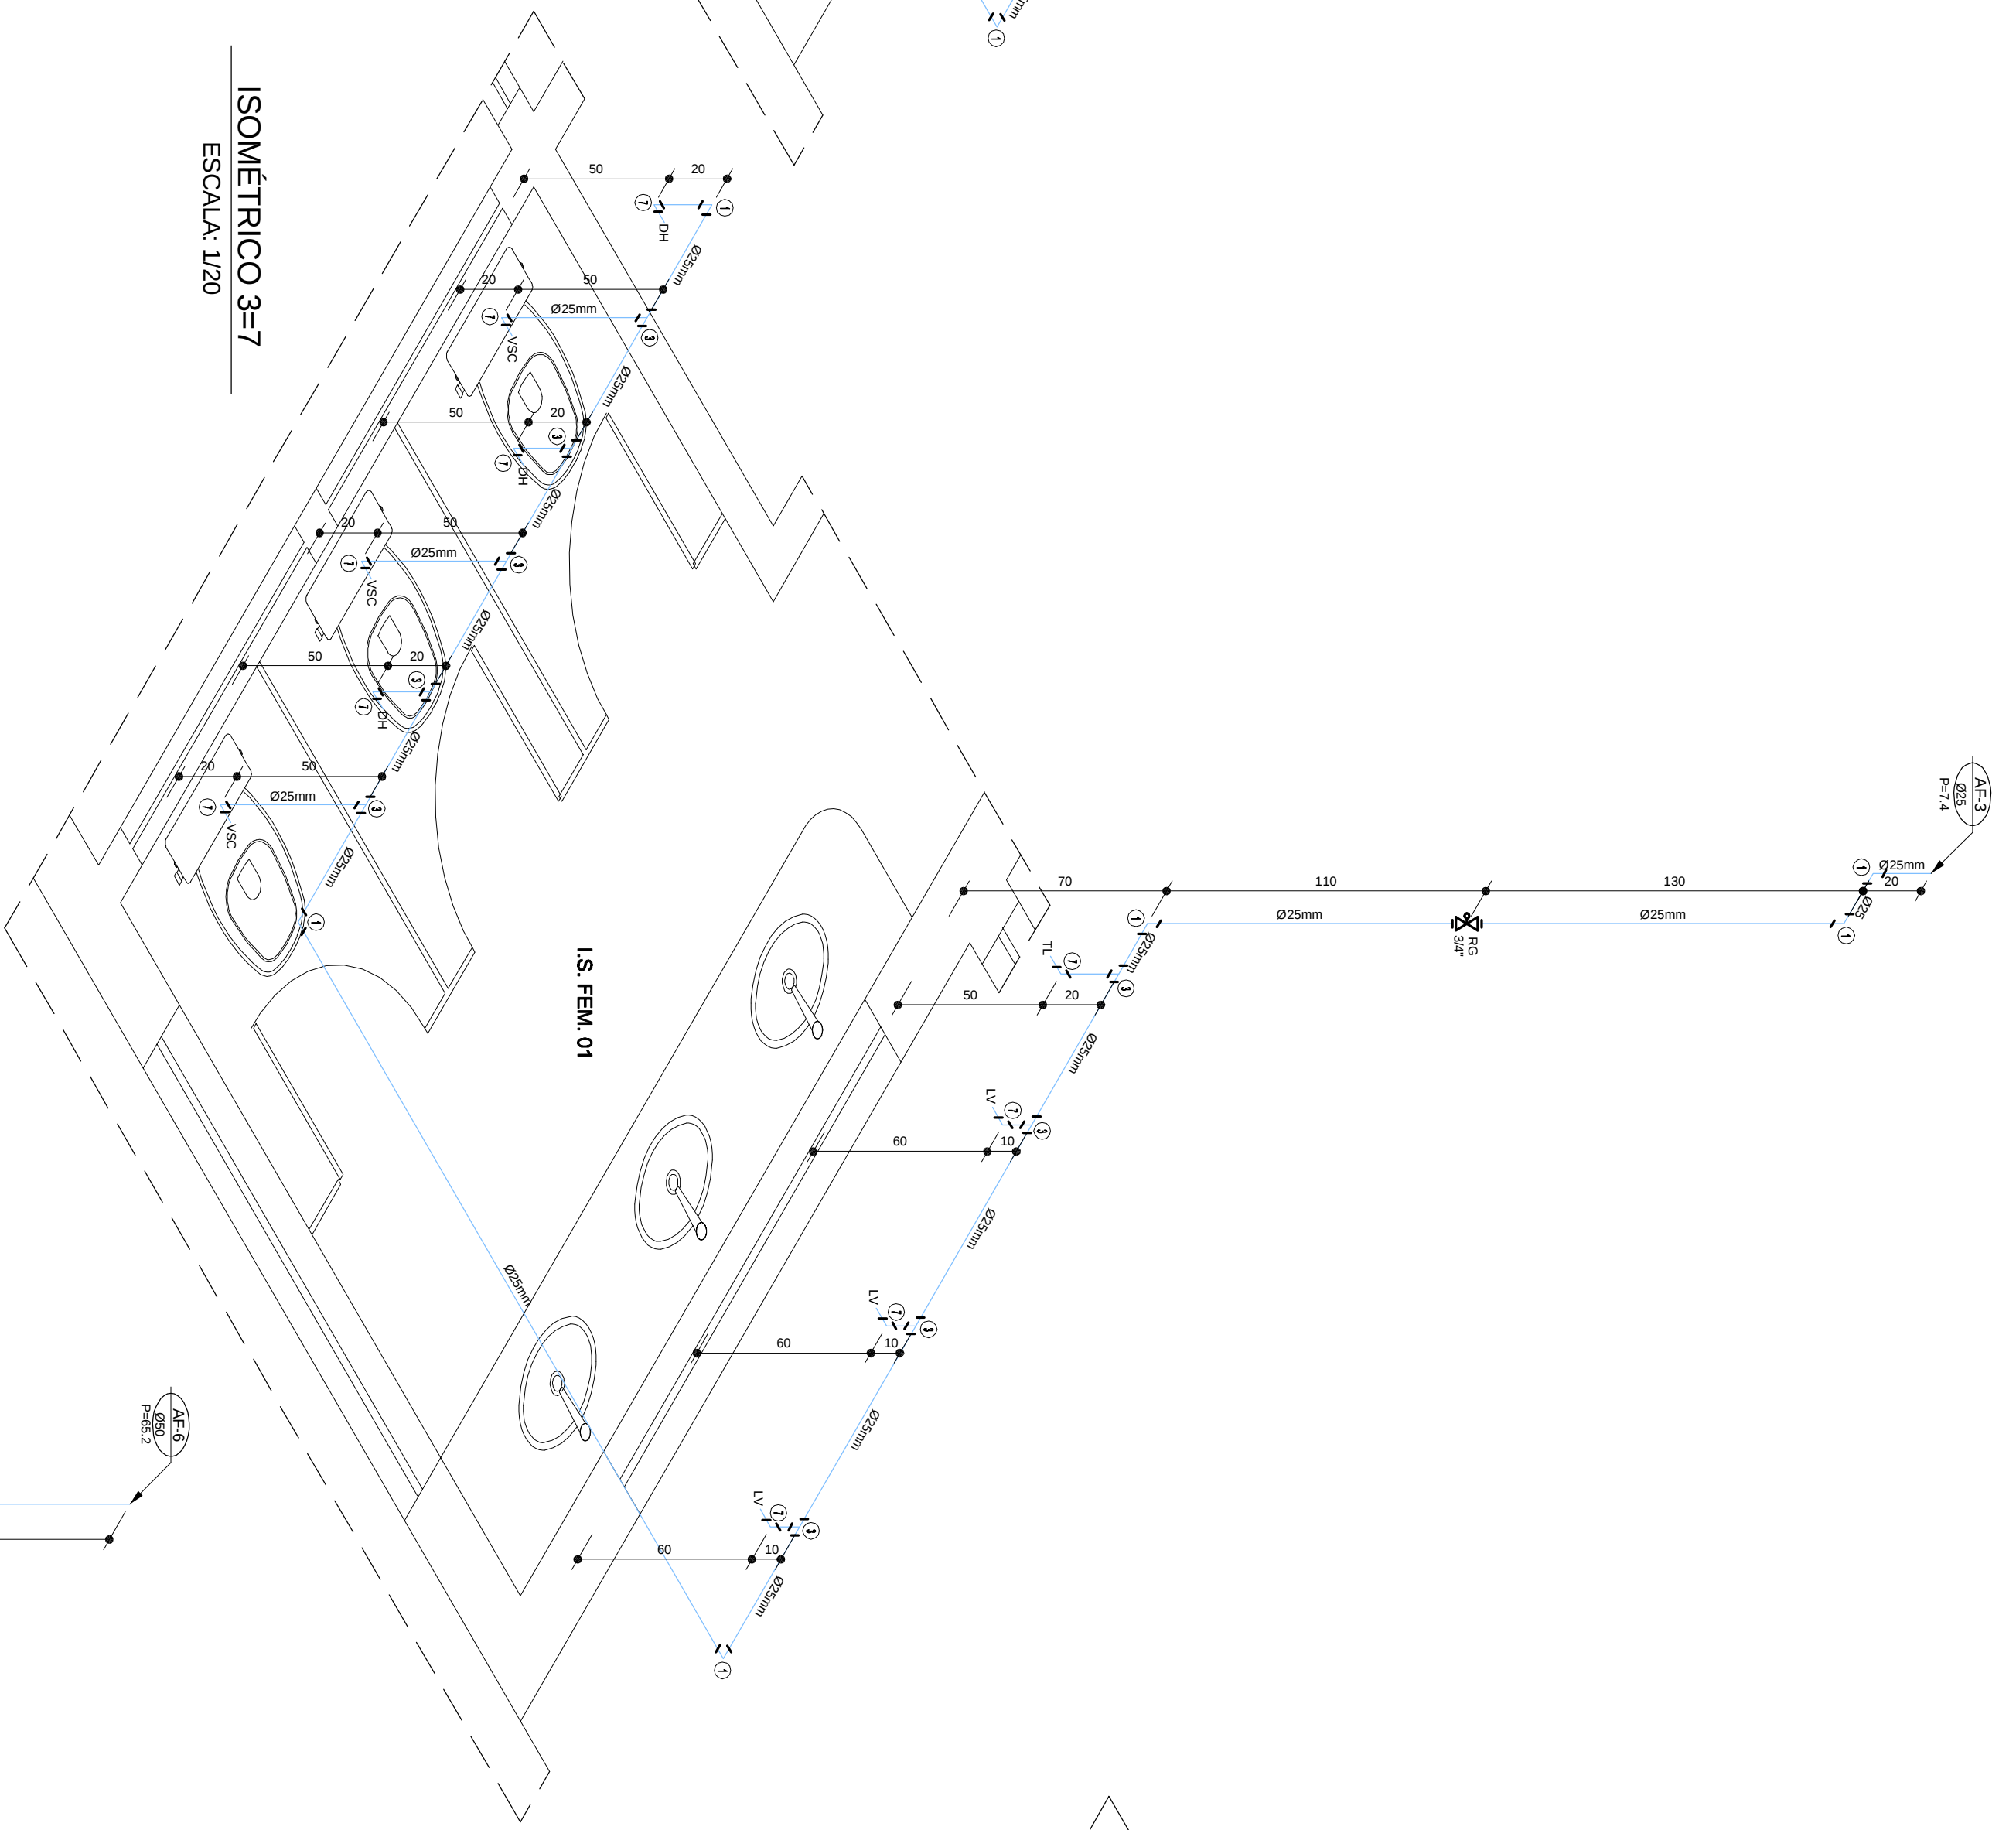
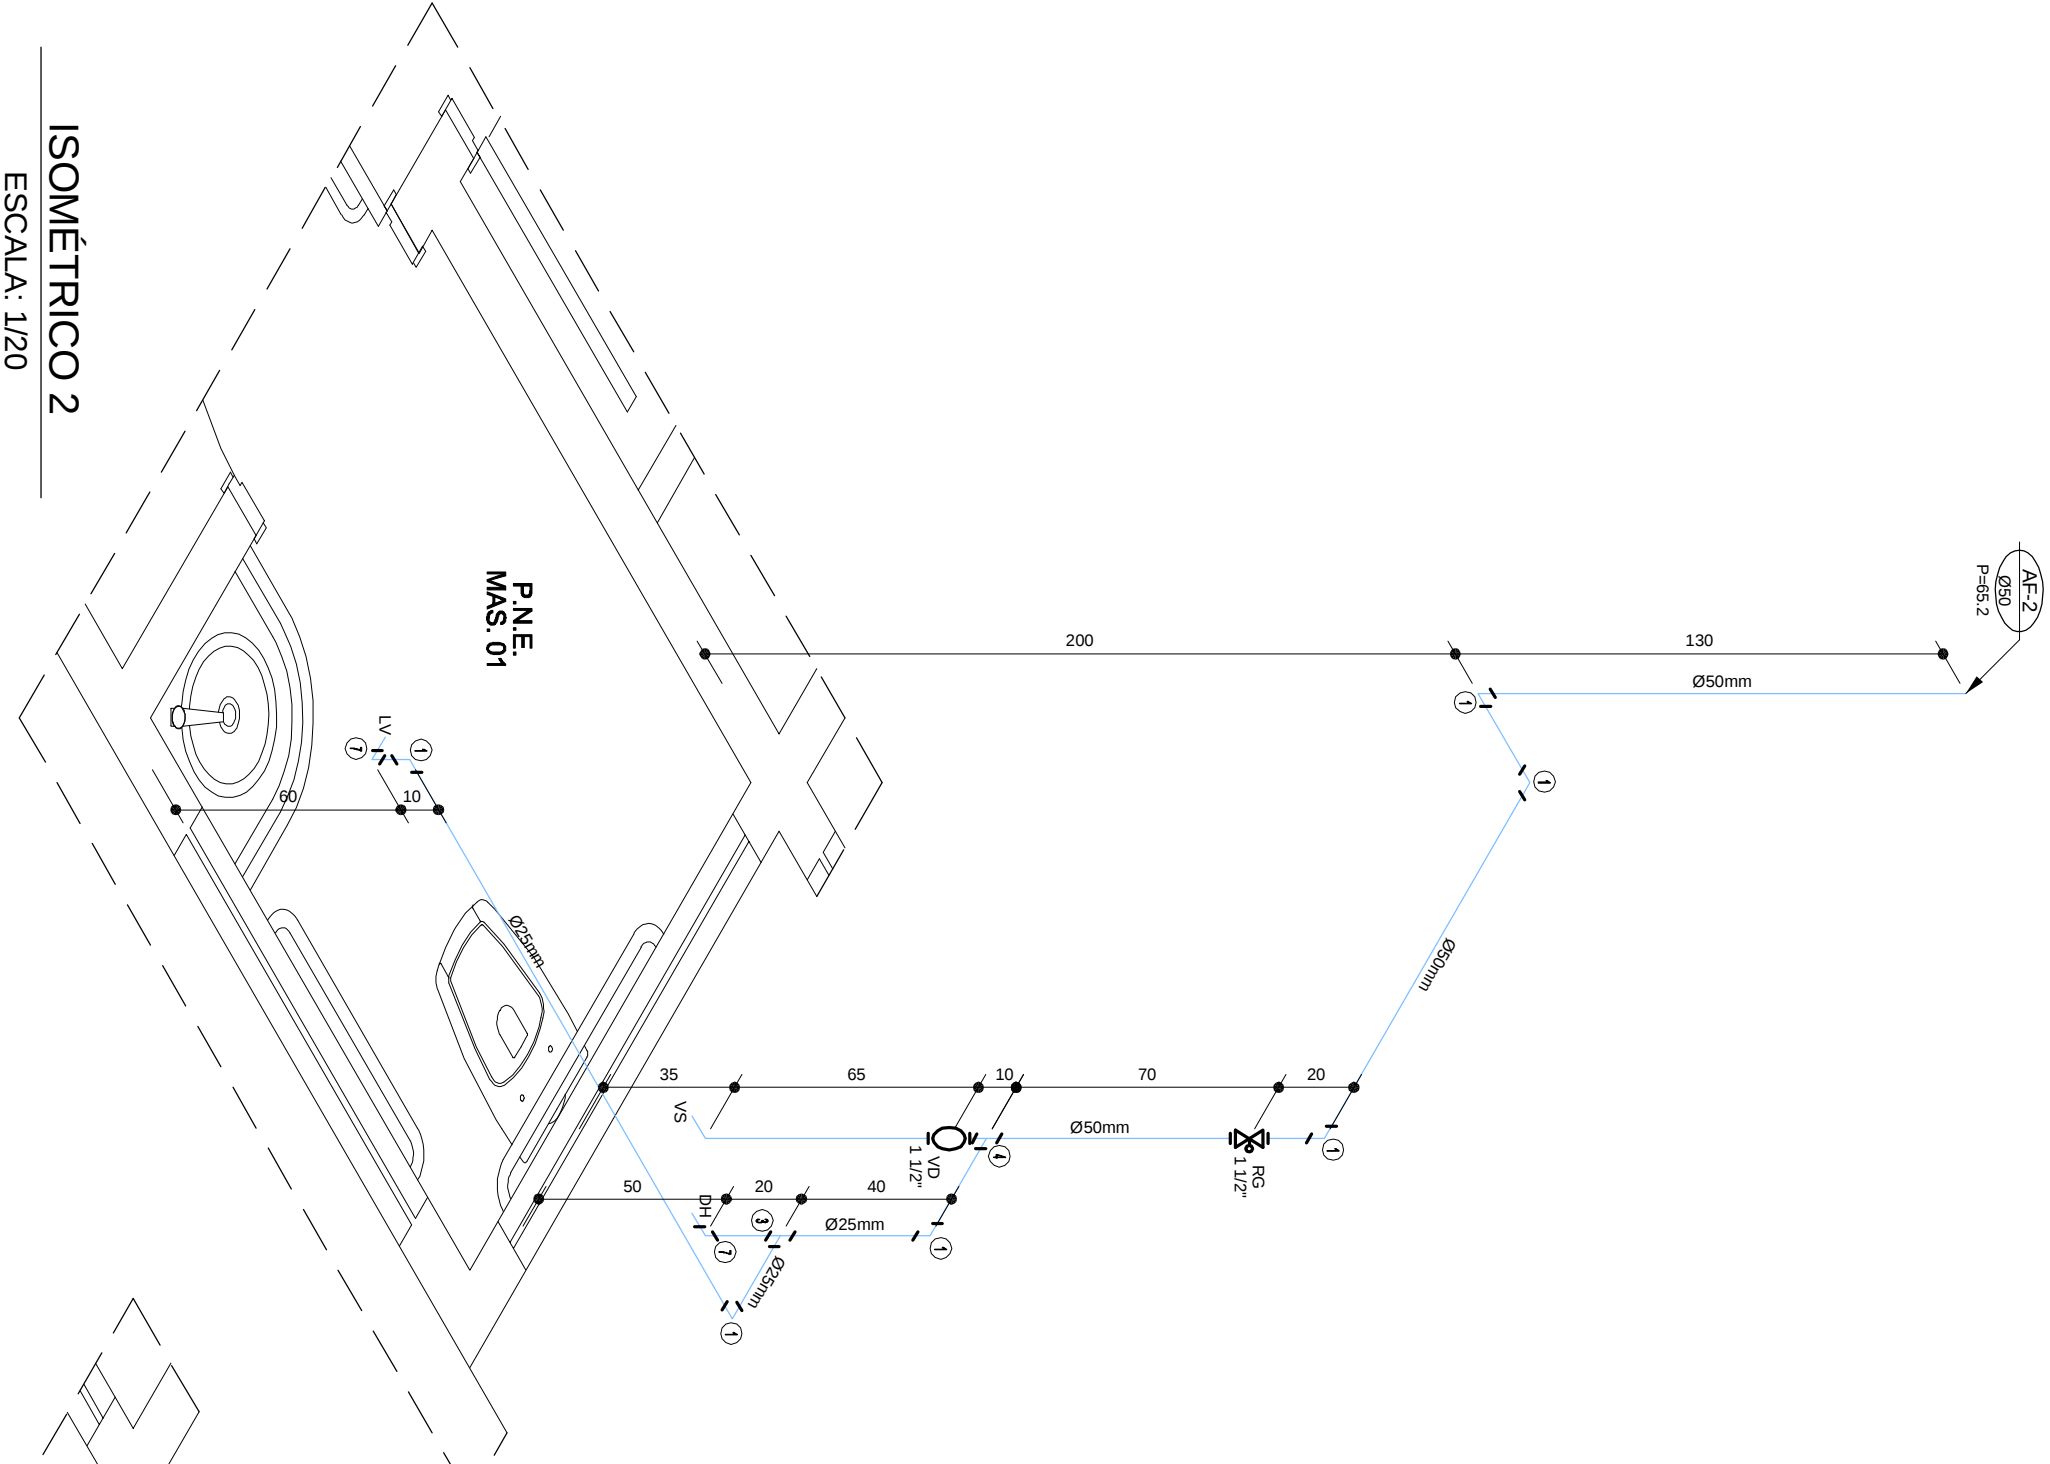


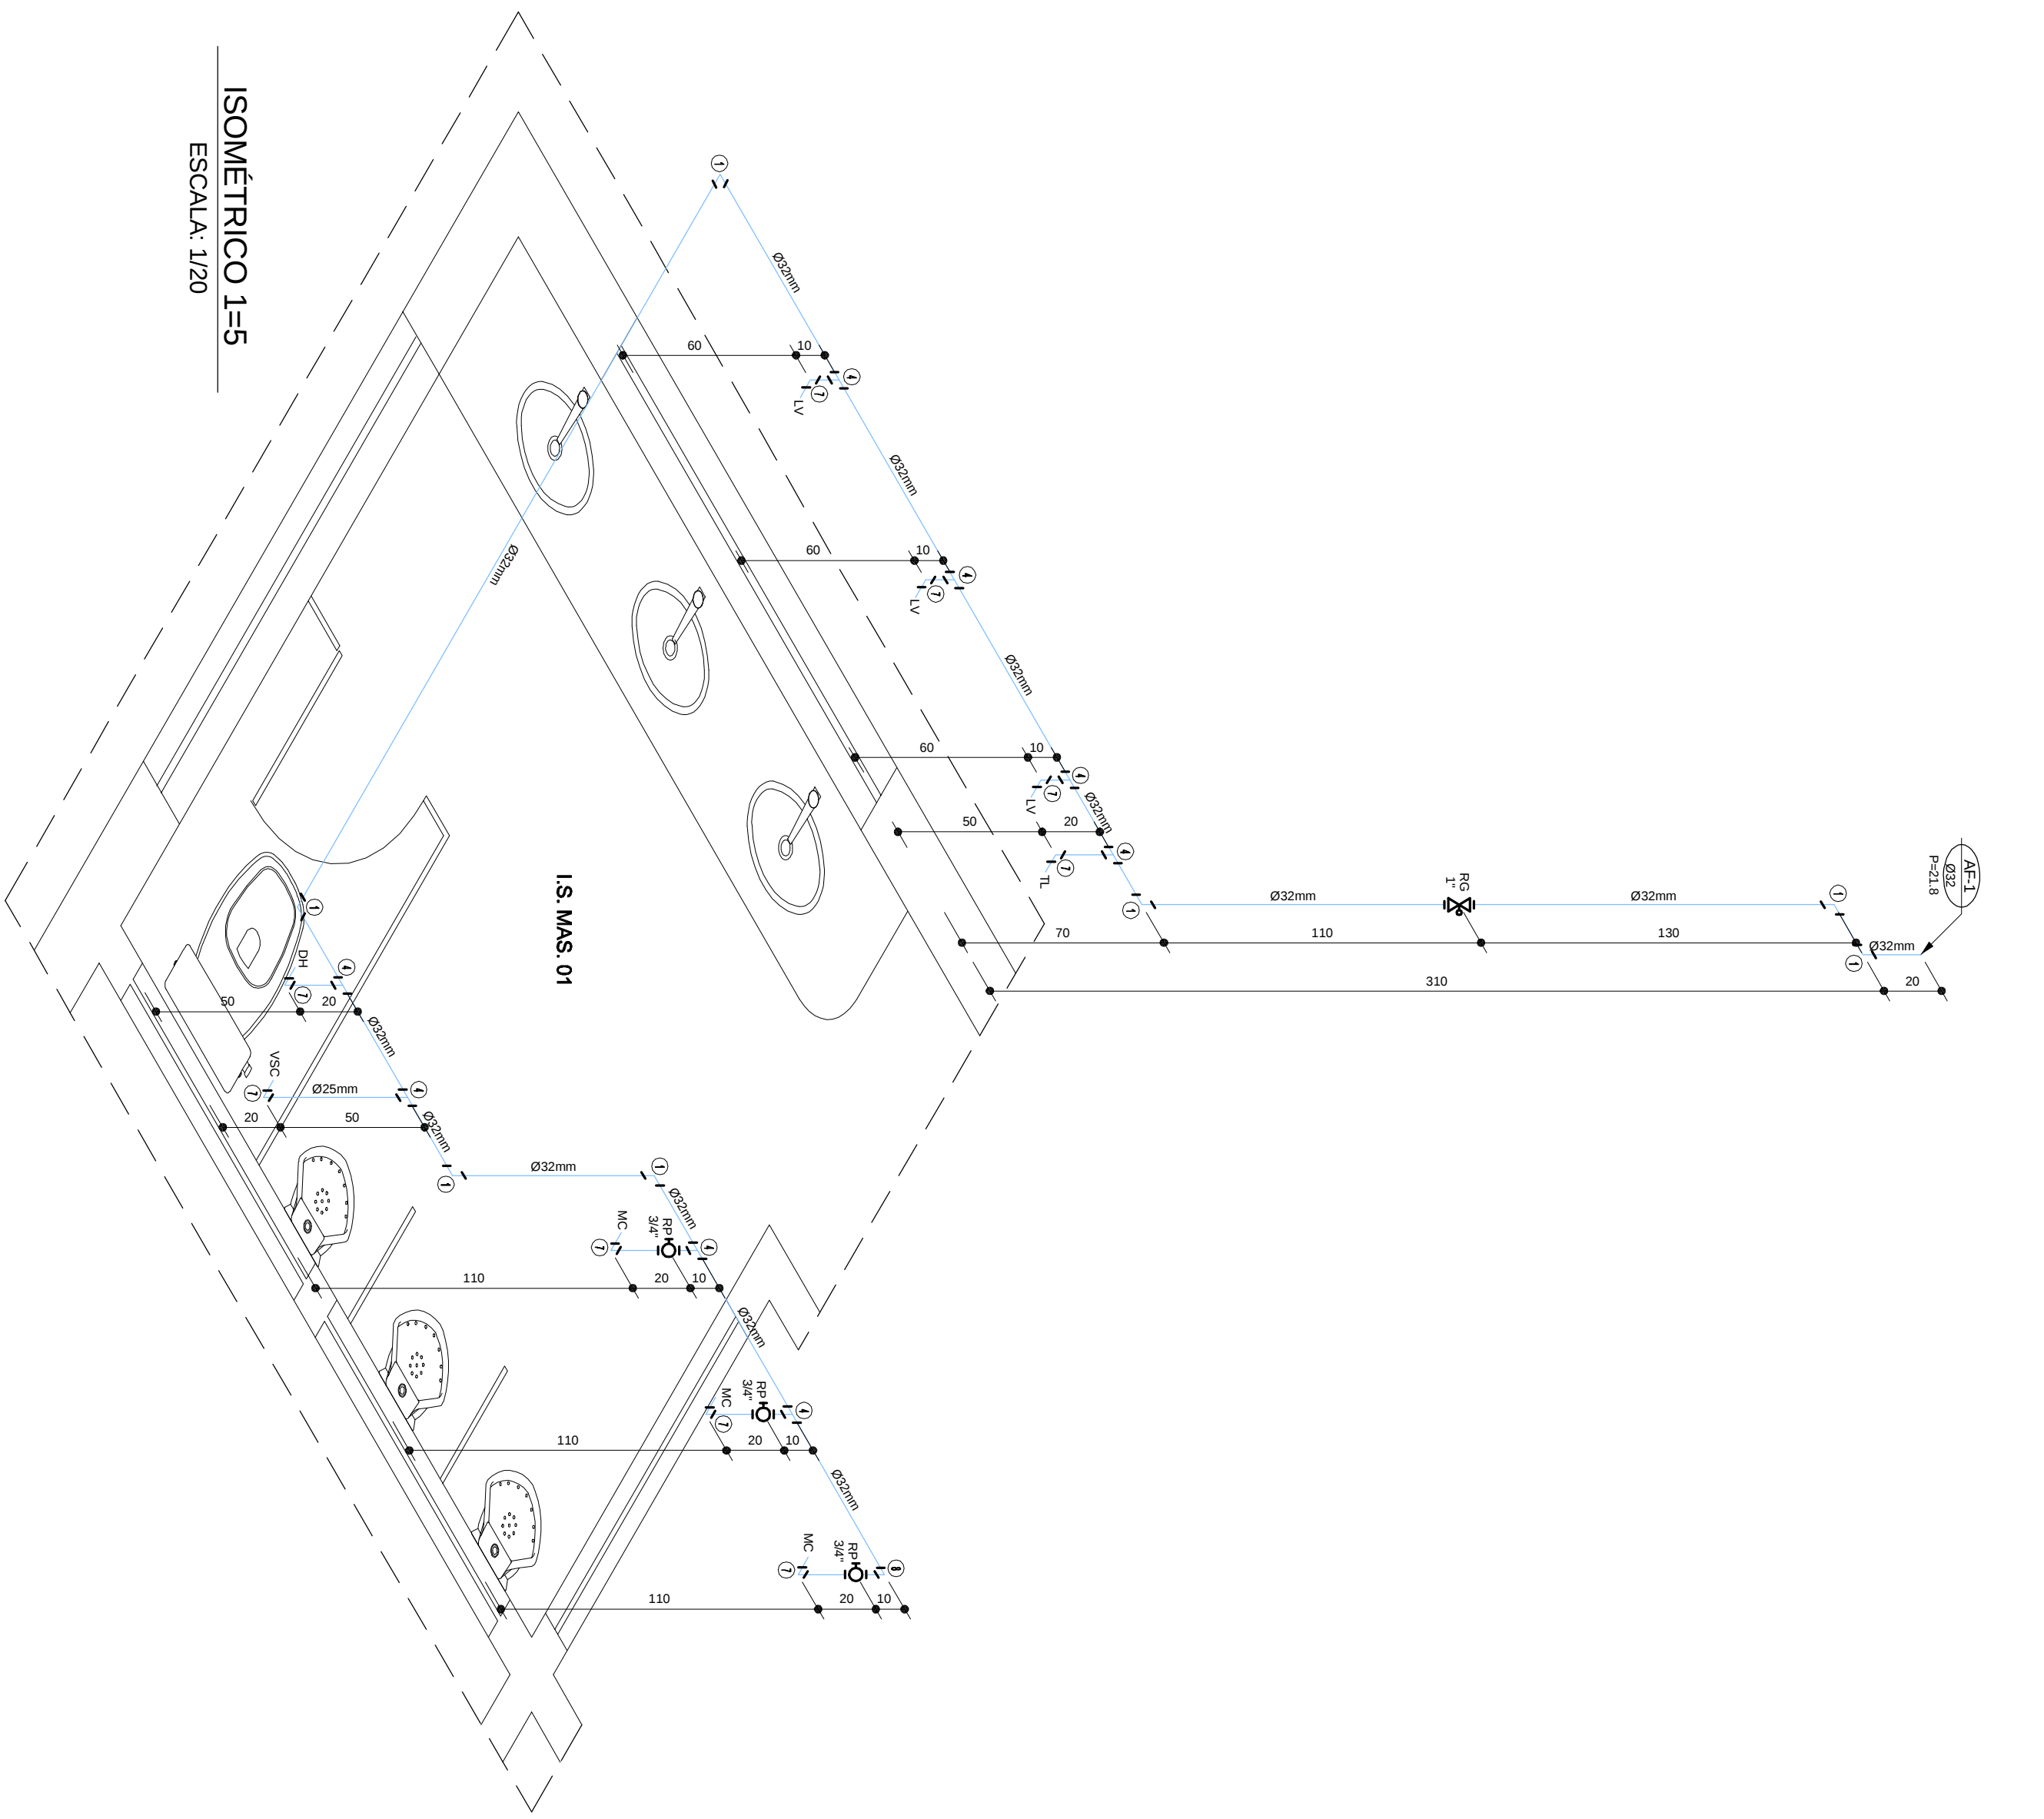

LEGENDA - AGUA FRIA - P.N.C

PROYECTO HIDROSSANITARIO - AGUA FRIA			
COMERCIAL			
PRÉDIO CIÊNCIAS HUMANAS			
CAMPUS DIAMANTINA			
UNIVERSIDADE FEDERAL DOS VALES			
RODOVIA MG 387, KM 553, Nº 9000 - ALTO DA JACUÍTA - DIAMANTINA/MG			
CEP: 36.060-000			
15.888.310.000.57			
ISOMÉTRICOS - 1 A 15			
ING. CIVIL EDUARDO OLIVEIRA NEVES			
CREA MG 64.888/0			
VERSÃO			
V.1			
SET/2010			
EDUARDO NEVES			
04/06			