
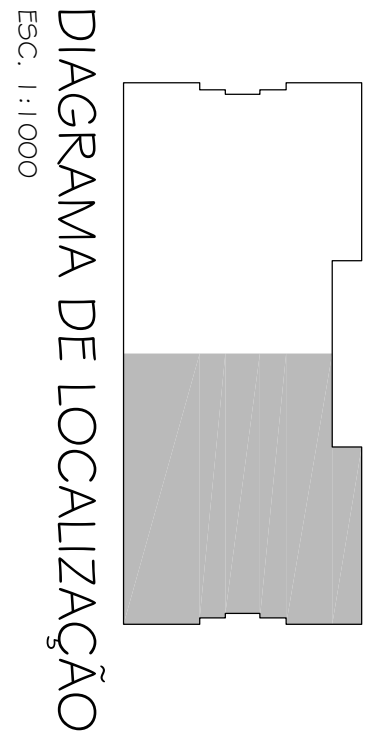


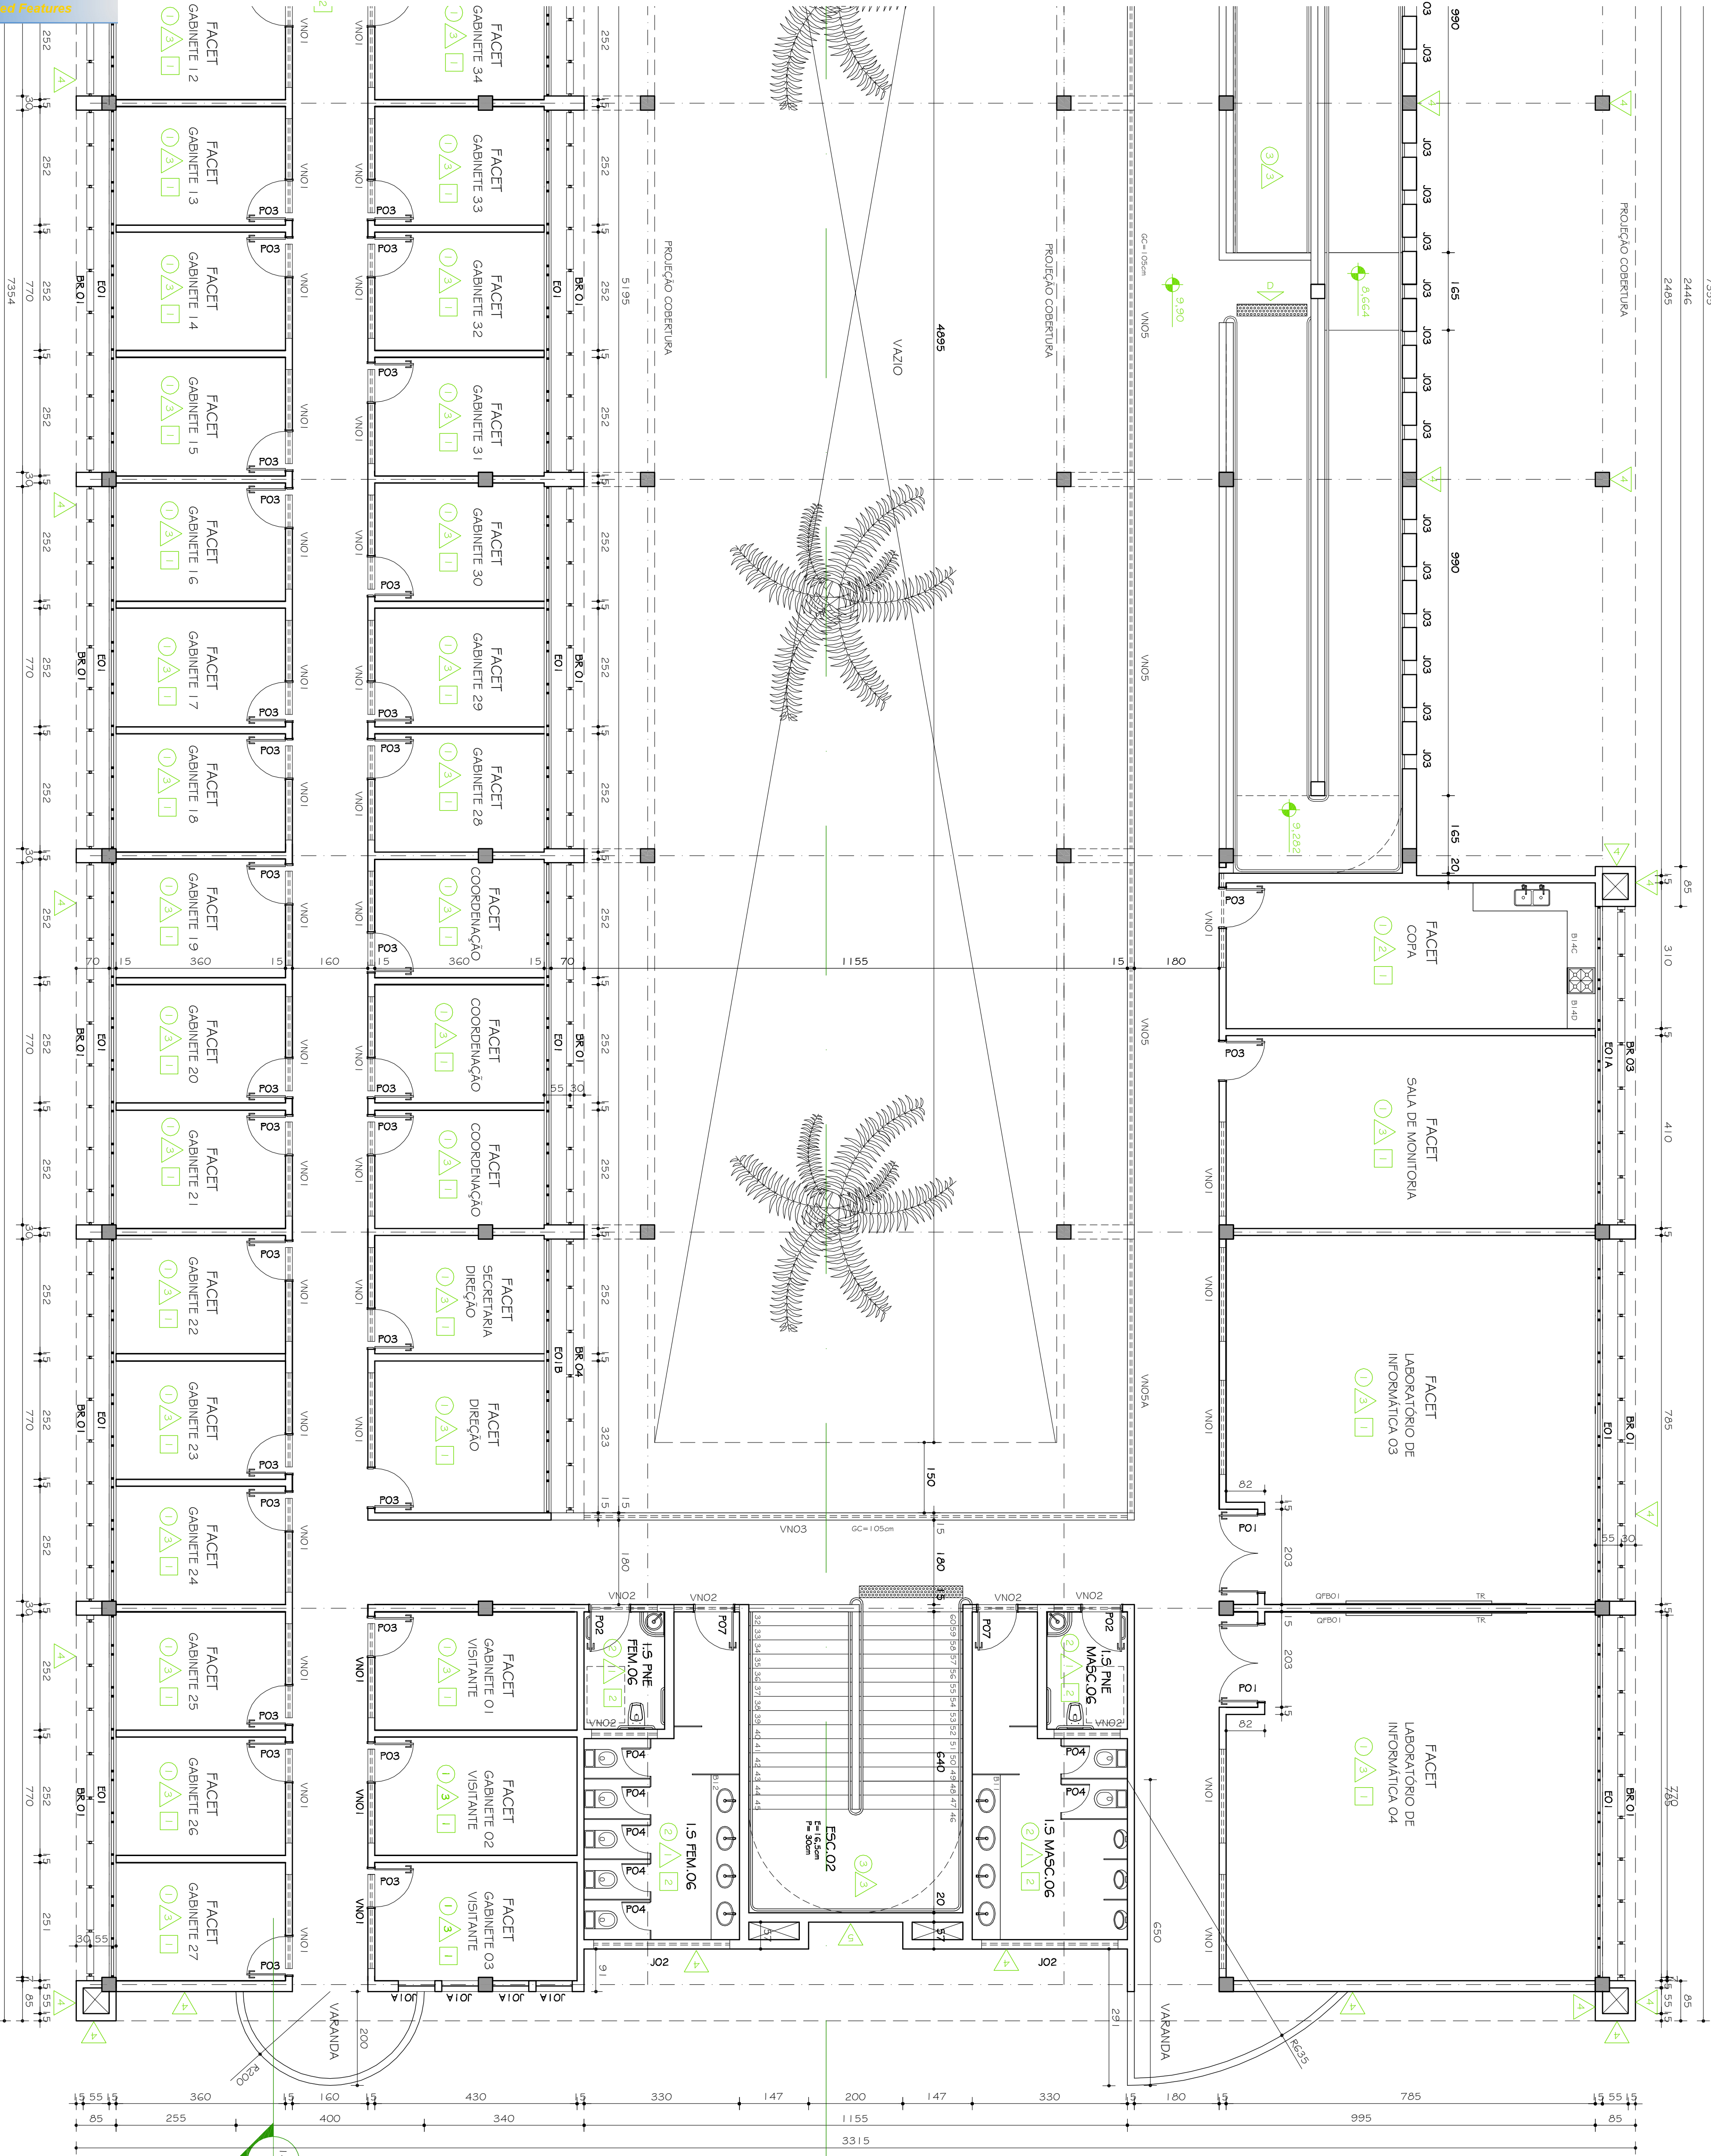

OBS.: REVISÃO DA CAIXA D'ÁGUA CONFORME DETERMINAÇÃO IEPHA.

OBS.: VER TABELA DE ESQUADRIA FOLHA 02/35
VER TABELA DE REVESTIMENTO FOLHA 02/35
VER OBSERVAÇÕES FOLHA 02/35

REFERÊNCIA DE NÍVEL (RN) 0,00 = + 1390,00

Nº		RESPONSÁVEL	DESCRIÇÃO DA REVISÃO:
DATA			
FACET			
OBSERVAÇÕES			
CONFERIR MEDIDAS NA OBRA			
ENGENHARIAS - FACET / ICT			
CAMPUS DIAMANTINA			
RODOVIA MG 367, KM 583, Nº 5000 - ALTO DA JACUBA - DIAMANTINAMG			
PROPRIETÁRIO: UNIVERSIDADE FEDERAL DOS VALES DO JEQUITINHONHA E MUCURI		CNPJ	16.086.315/0001-57
TÍTULO			
PLANTA 3º PAVIMENTO - PARTE 02			
AUTOR PROJETO ARQUITETÔNICO / RT			
SEBASTIÃO DE OLIVEIRA LOPES			
CREA 66.437/D - MG			
DETALHAMENTO:			
TRCC - TOMAZ RIGOTTO ENGENHARIA E CONSTRUÇÕES LTDA			
VERSÃO:			
VERSÃO 1		DATA	14.10.2010
ARQUIVO: UFMJ_DTA_ENG_ARQEX_V01_F02_07_R02		FOLHA	07/40