



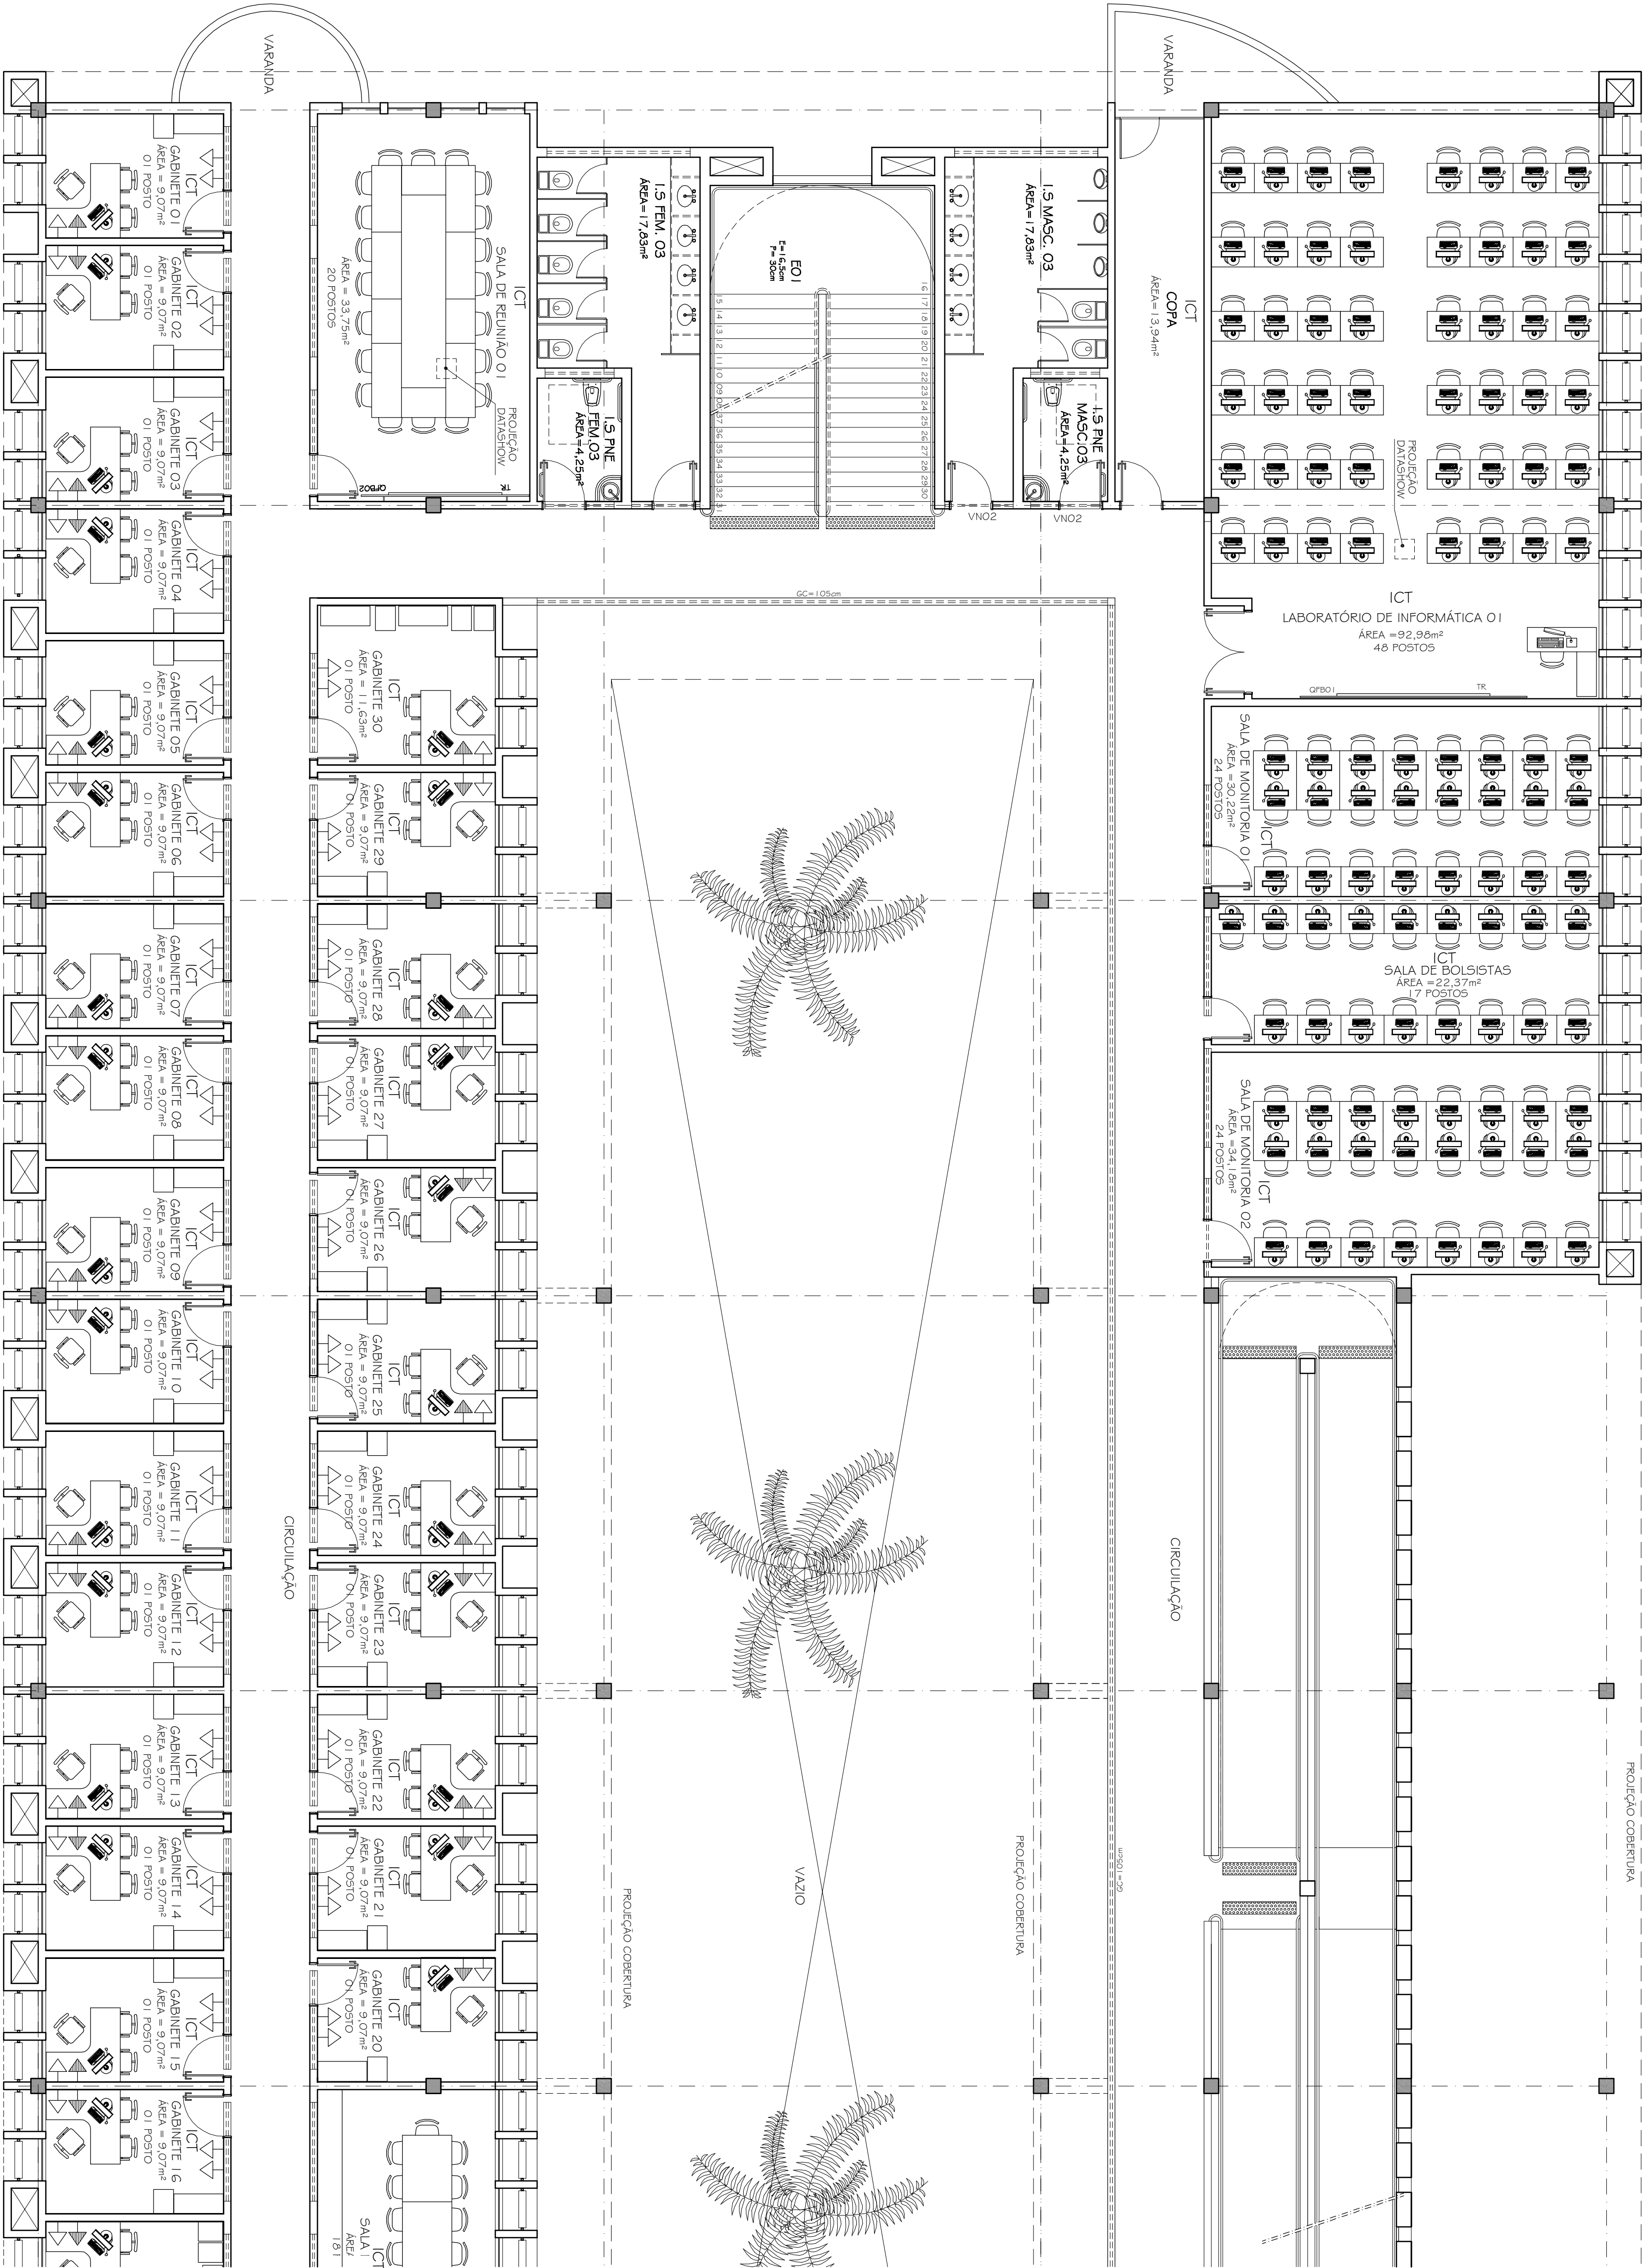

LEGENDA	
	TOMADA ELÉTRICA 110V / H=1,20m
	PONTO DE ÁGUA FRIA / H=1,05m
	PONTO DE GÁS GLP
	TOMADA ELÉTRICA 220V / H=1,20m
	TOMADA ELÉTRICA 6000W / H=1,20m
	TOMADA ELÉTRICA 4000W / H=1,20m
	TOMADA ELÉTRICA 600W / H=1,20m
	TOMADA ELÉTRICA FUSO 220V
	PONTO DE ÁGUA QUENTE / H=1,05m
	PONTO DE AR COMPRIMIDO
	TOMADA TELEFONE
	PONTO LÓGICO
	DRENO / ESGOTO
	CHAVE DE ENERGIA H=1,60m

OBS: REVISÃO DA CAIXA D'ÁGUA CONFORME DETERMINAÇÃO IEPHA.

DIAGRAMA DE LOCALIZAÇÃO
Esc. 1:1.000

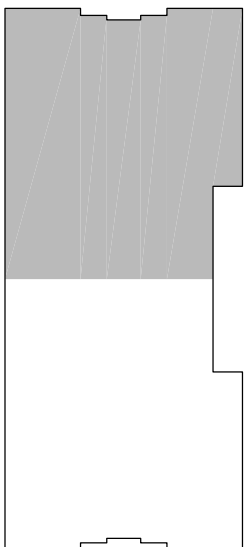

Nº		DATA	RESPONSÁVEL	DESCRIÇÃO DA REVISÃO
Fase		PROJETO ARQUITETÔNICO EXECUTIVO		
Observações		CONFERIR MEDIDAS NA OBRA		
ENGENHARIAS - FACET / ICT CAMPUS DIAMANTINA				
RODOVIA MG 367, KM 589, Nº 5000 - ALTO DA JACUBA - DIAMANTINAMG				
PROPRIETÁRIO: UNIVERSIDADE FEDERAL DOS VALES DO JEQUITINHONHA E MUCURI				
CNPJ: 16.068.315/0001-57				
TÍTULO: PLANTA LAYOUT 2º PAVIMENTO - PARTE 01				
AUTOR PROJETO ARQUITETÔNICO / RT: SEBASTIÃO DE OLIVEIRA LOPES				
CREA 66.437/D - MG				
DETALHAMENTO: TRC - TOMAZ RIGOTTO ENGENHARIA E CONSTRUÇÕES LTDA				
VERSÃO: 14.10.2010				
CREA 27.670 - MG				
ARQUIVO: UFVJM_DTA_ENG_ARQEX_V01.F08-13_P02				
FOLHA: 10/40				