


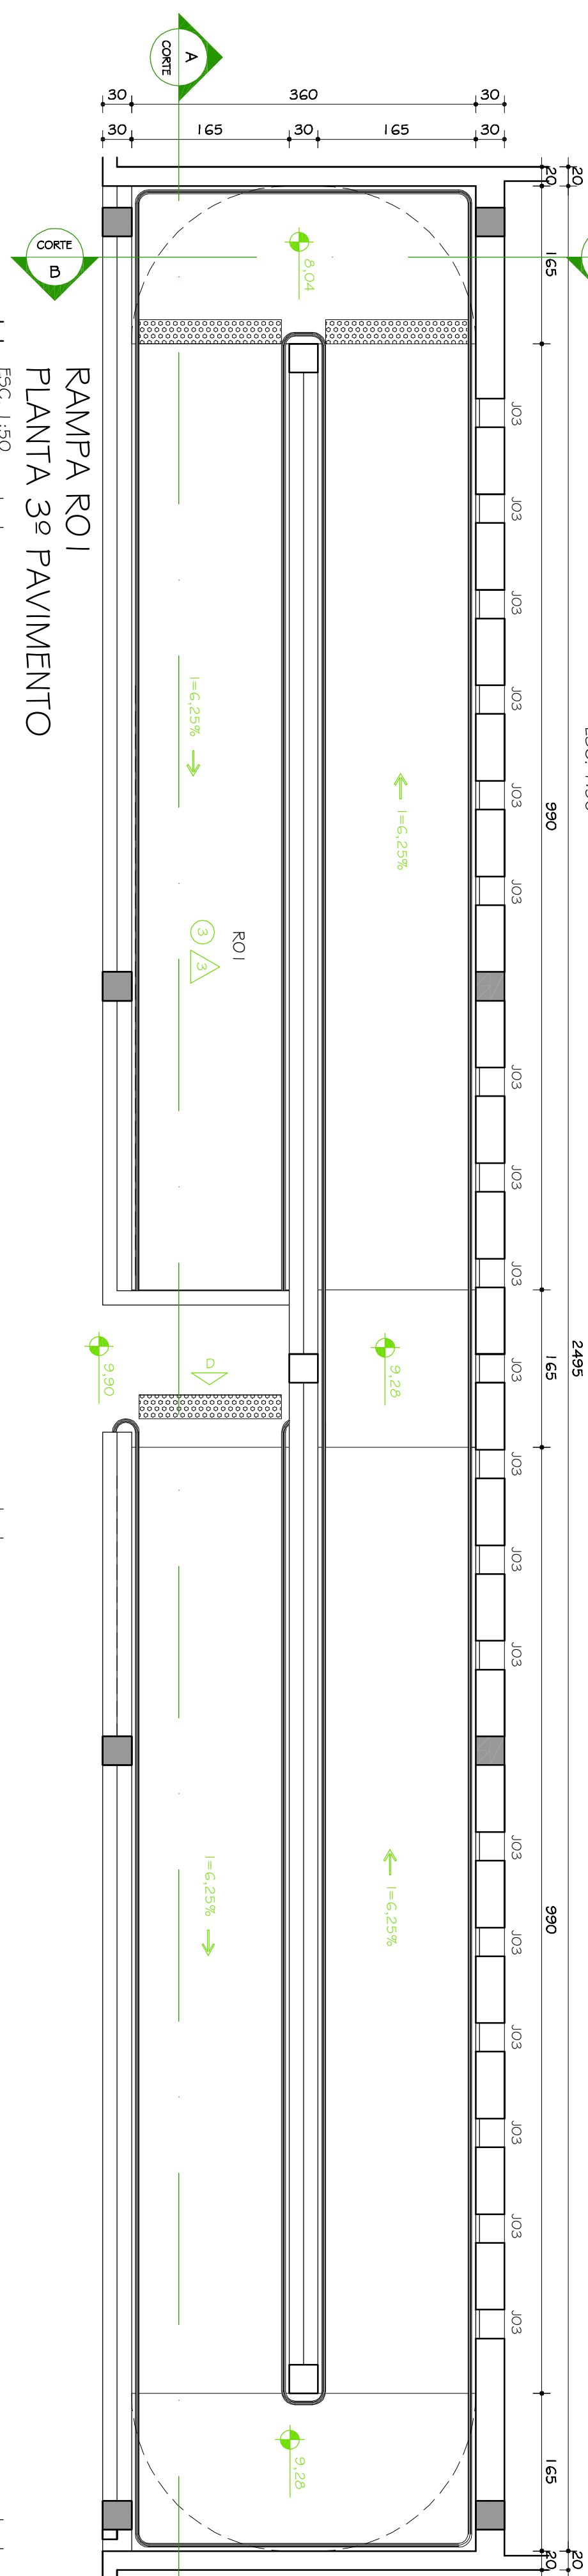

CODIFICADAS COMO JO3, QUANDO COINCIDIREM COM AS VIGAS NÃO POSSUIRÃO VIDRO FIXO. SERÃO JANELAS APENAS VAZADAS.

34/40