
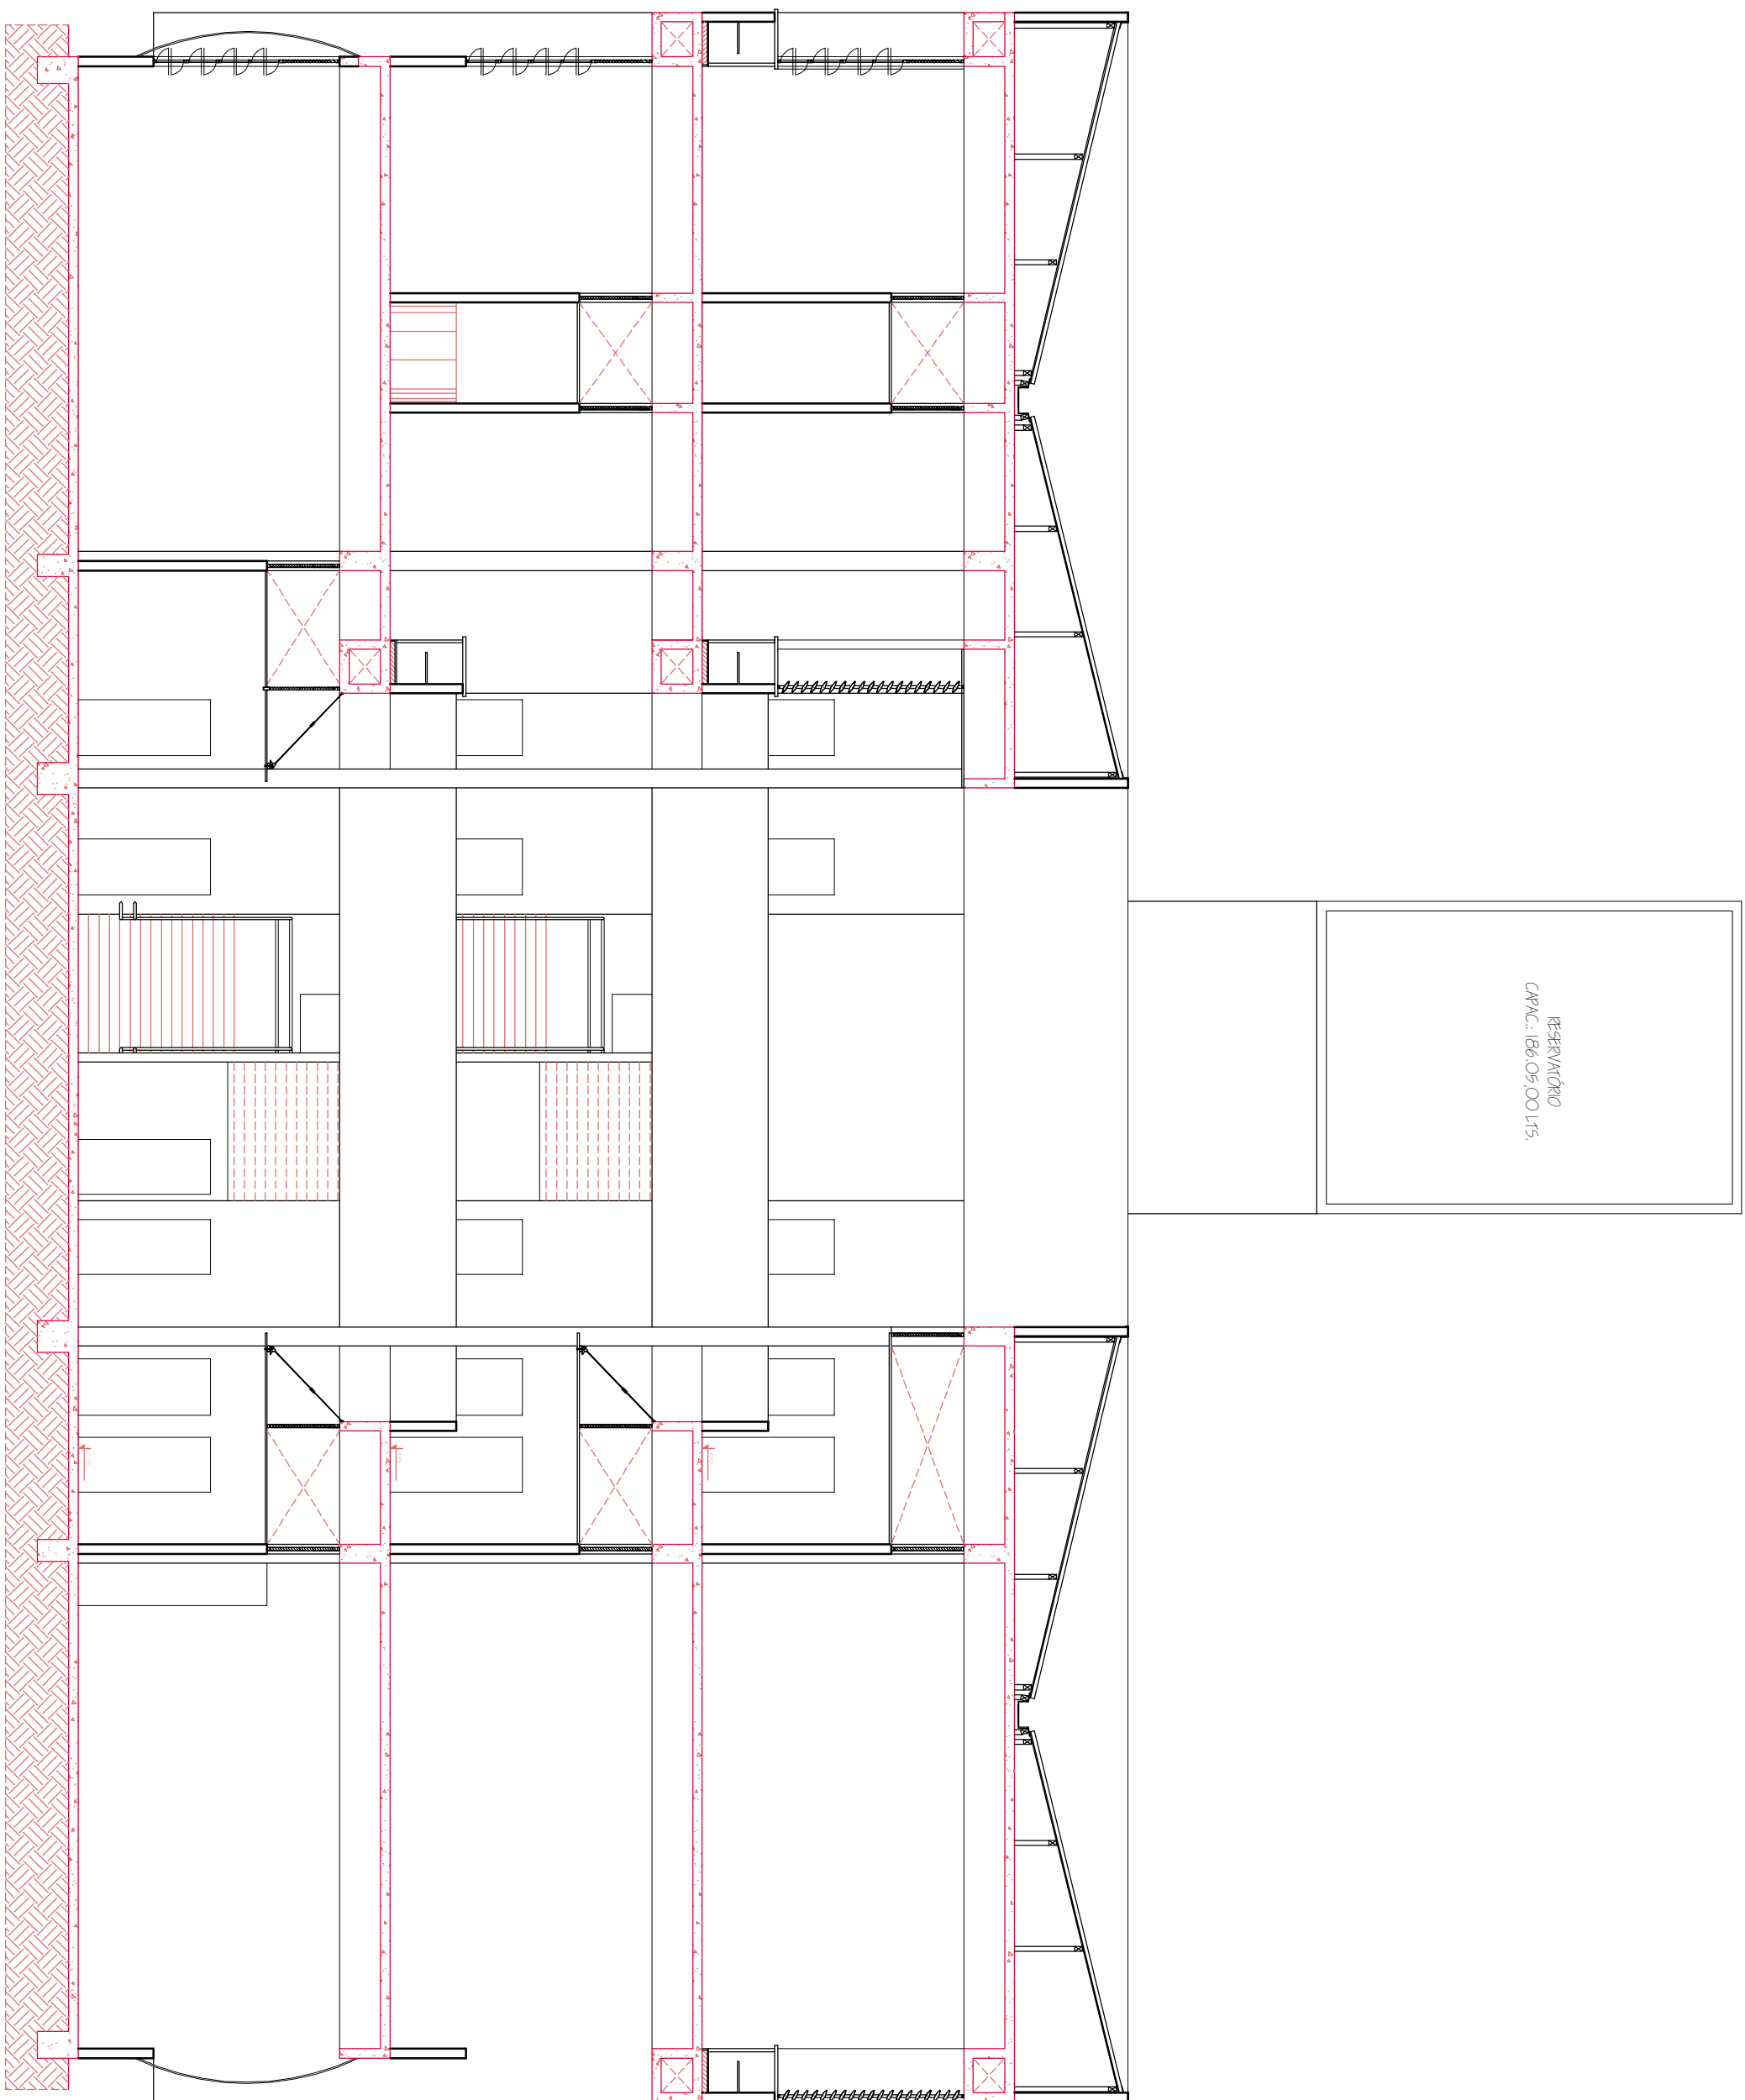


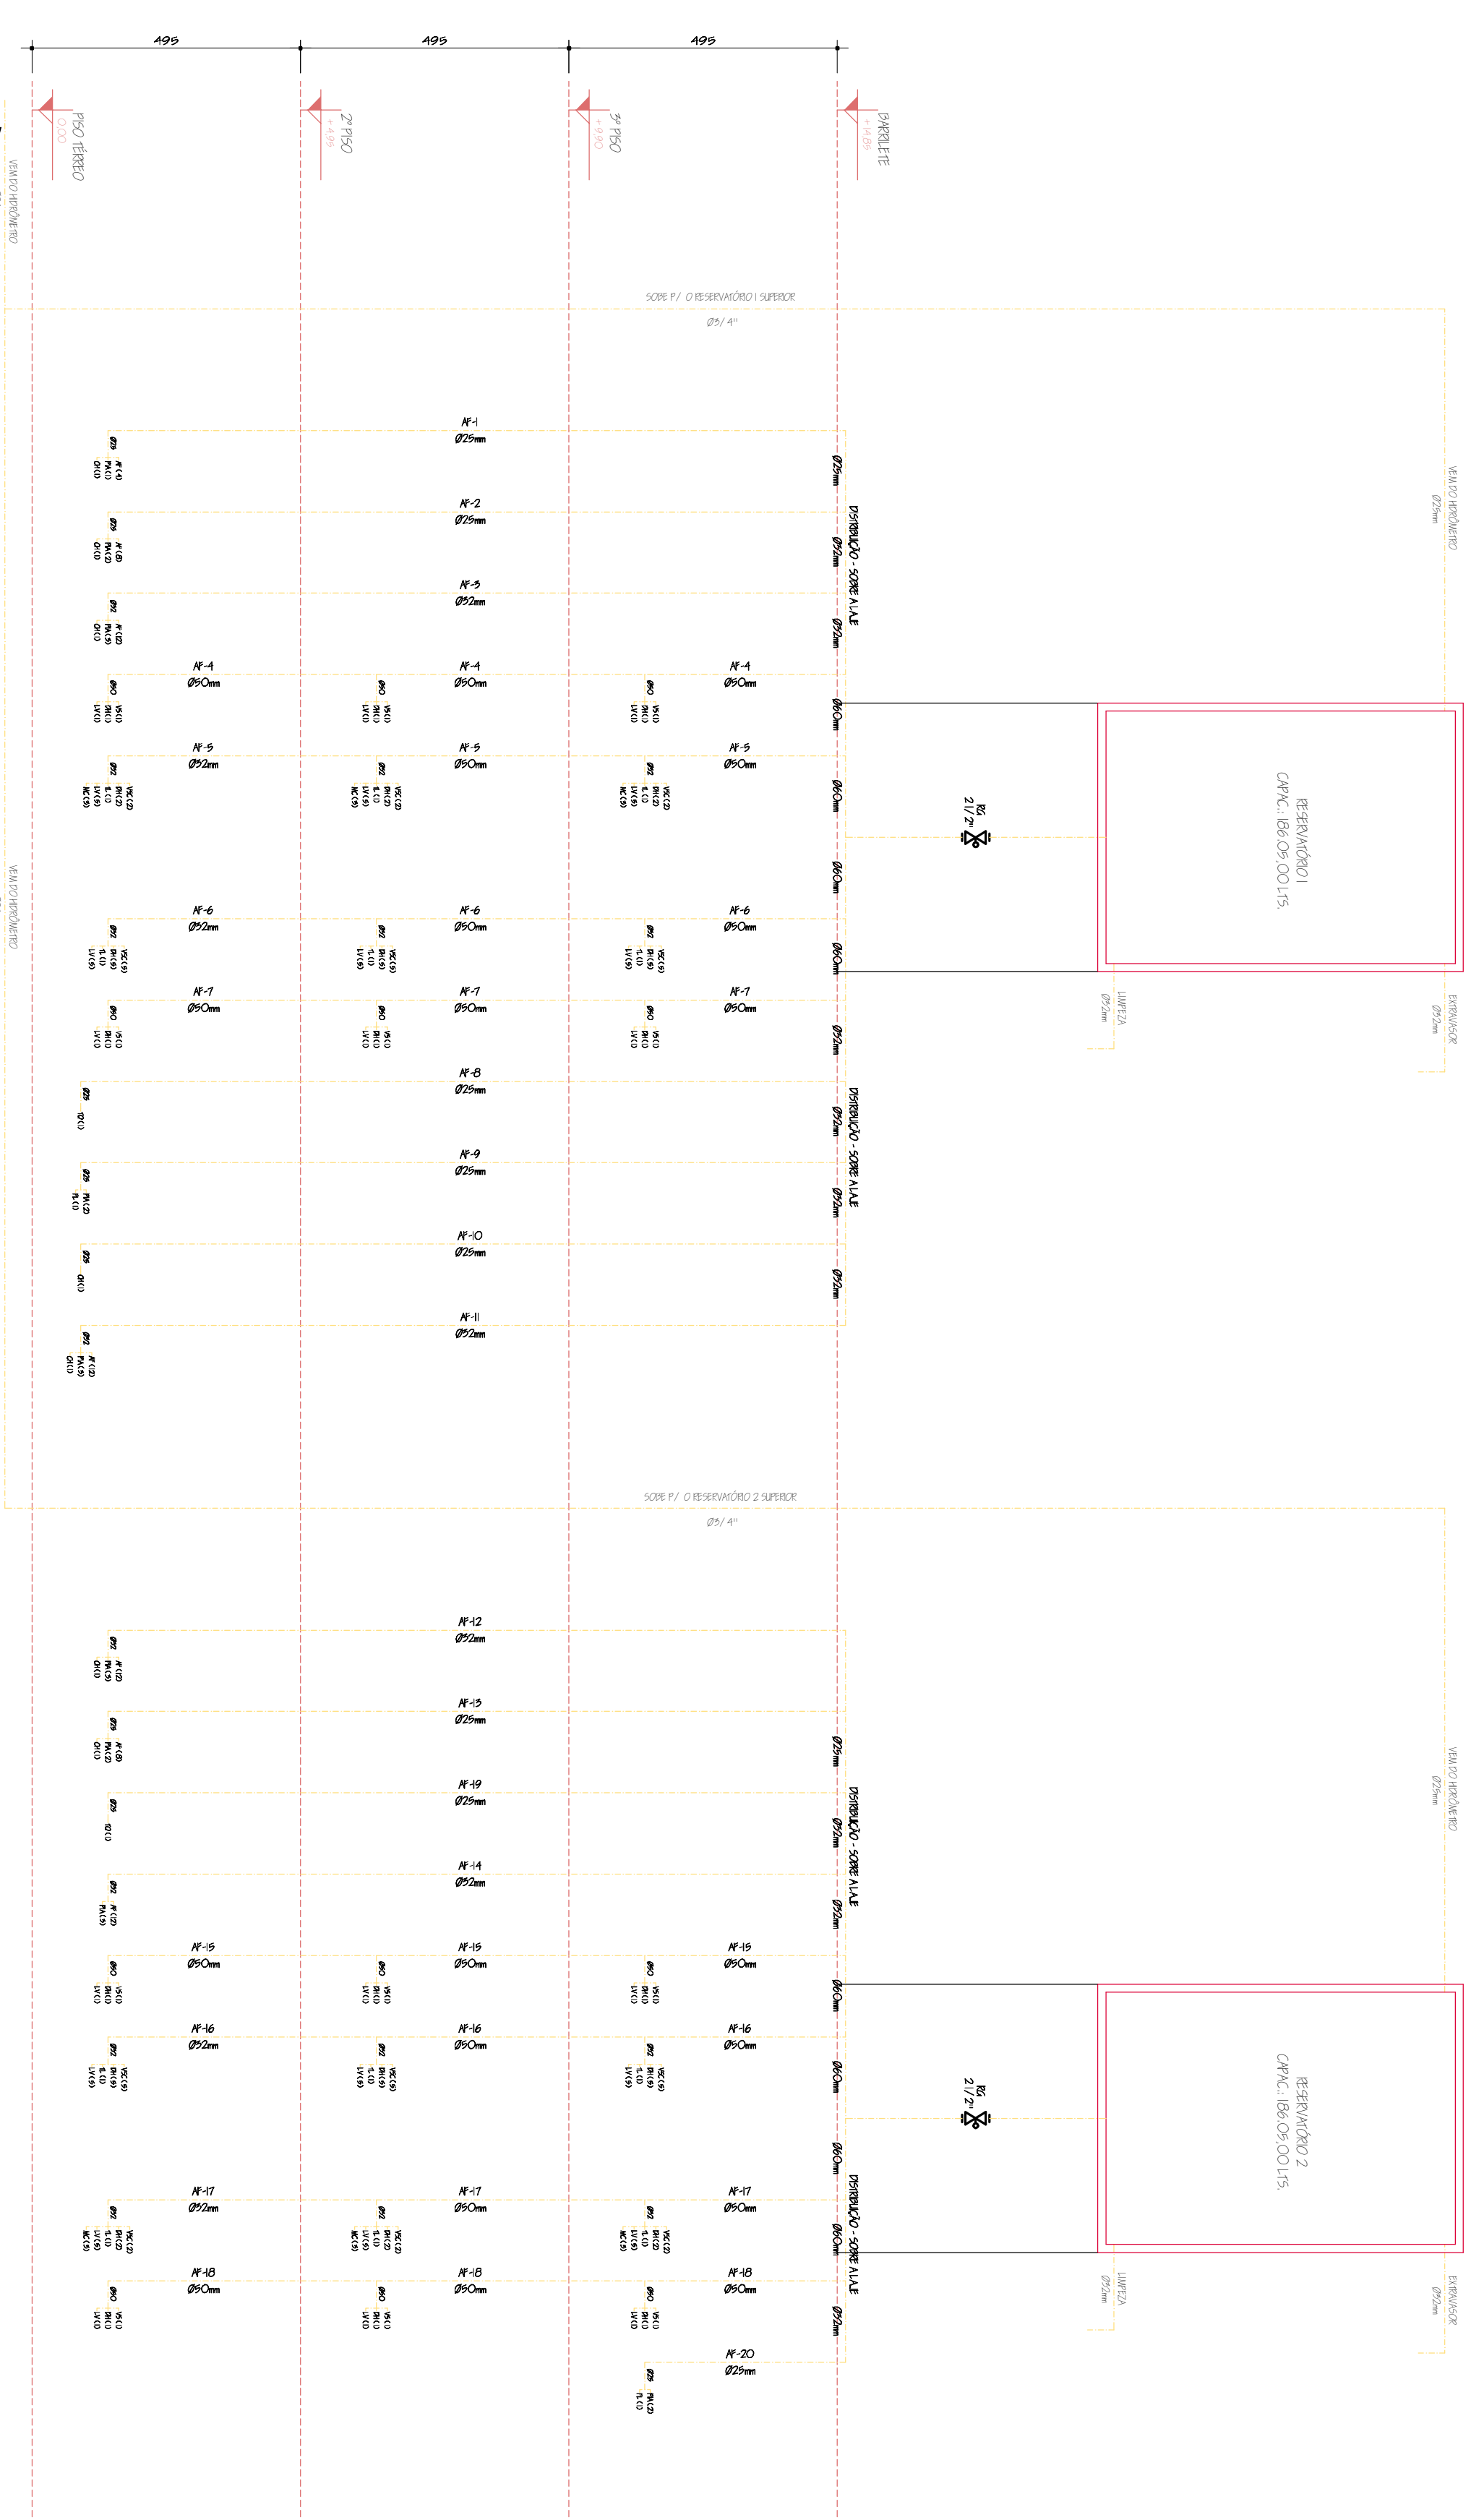

ESQUEMA VERTICAL - ÁGUA POTÁVEL
Escala: 1/100