PDF Complete
Your complimentary use period has ended. Thank you for using PDF Complete.
Click Here to upgrade to Unlimited Pages and Expanded Features

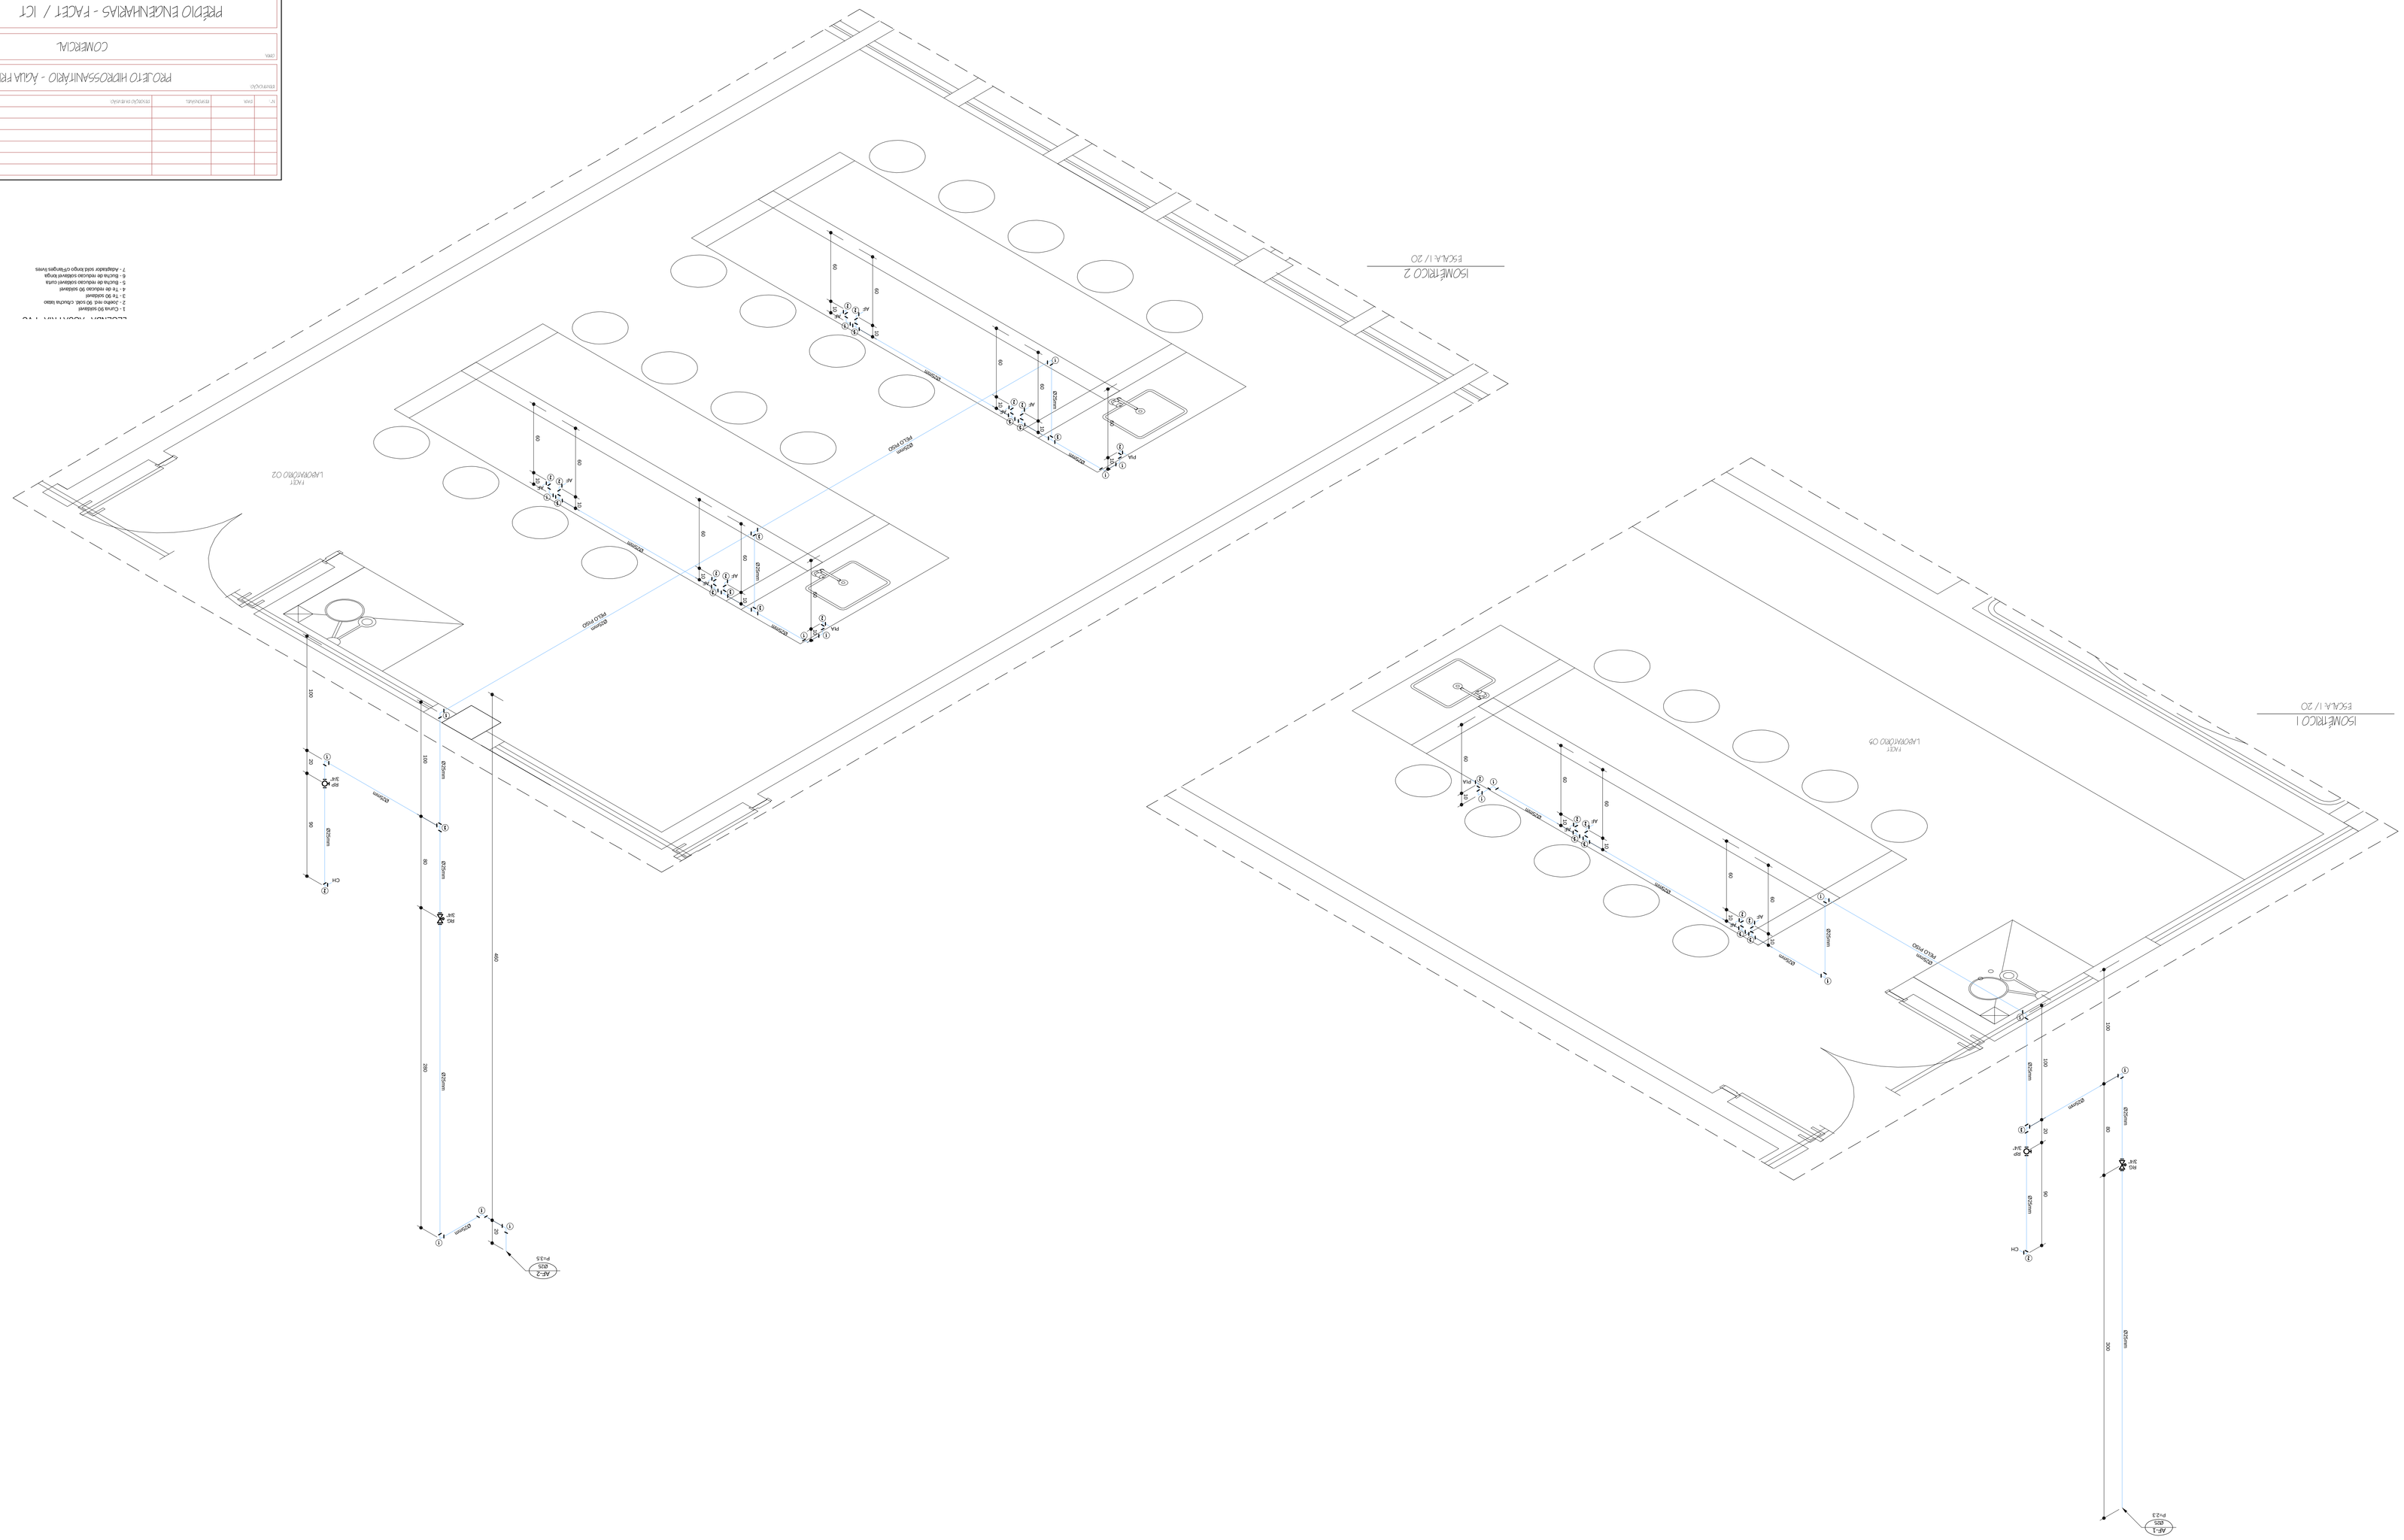

Nº	DATA	REVISÃO	DESENHO REVISADO

PROJETO HIDROSSANITÁRIO - ÁGUA FRIA

COMERCIAL

PREDIO ENGENHARIAS - FACET / ICT

CAMPUS PIMENTINHA

RODOVIA MG 367, KM 585, Nº 6000 - A.R.D PA JAZIRA - PIMENTINHA/ MG

UNIVERSIDADE FEDERAL DOS VALES DO JEQUITINHONHA E MUCURI

16.888.246 / 0001-97

ISOMETRICOS - 1 E 2

ENG. CIVIL EDUARDO OLIVEIRA NEVES
CRA MG 44 689 / D

REVISÃO	DATA	DESENHO	EDUARDO NEVES
V1	JUL / 2010		

05 / 12