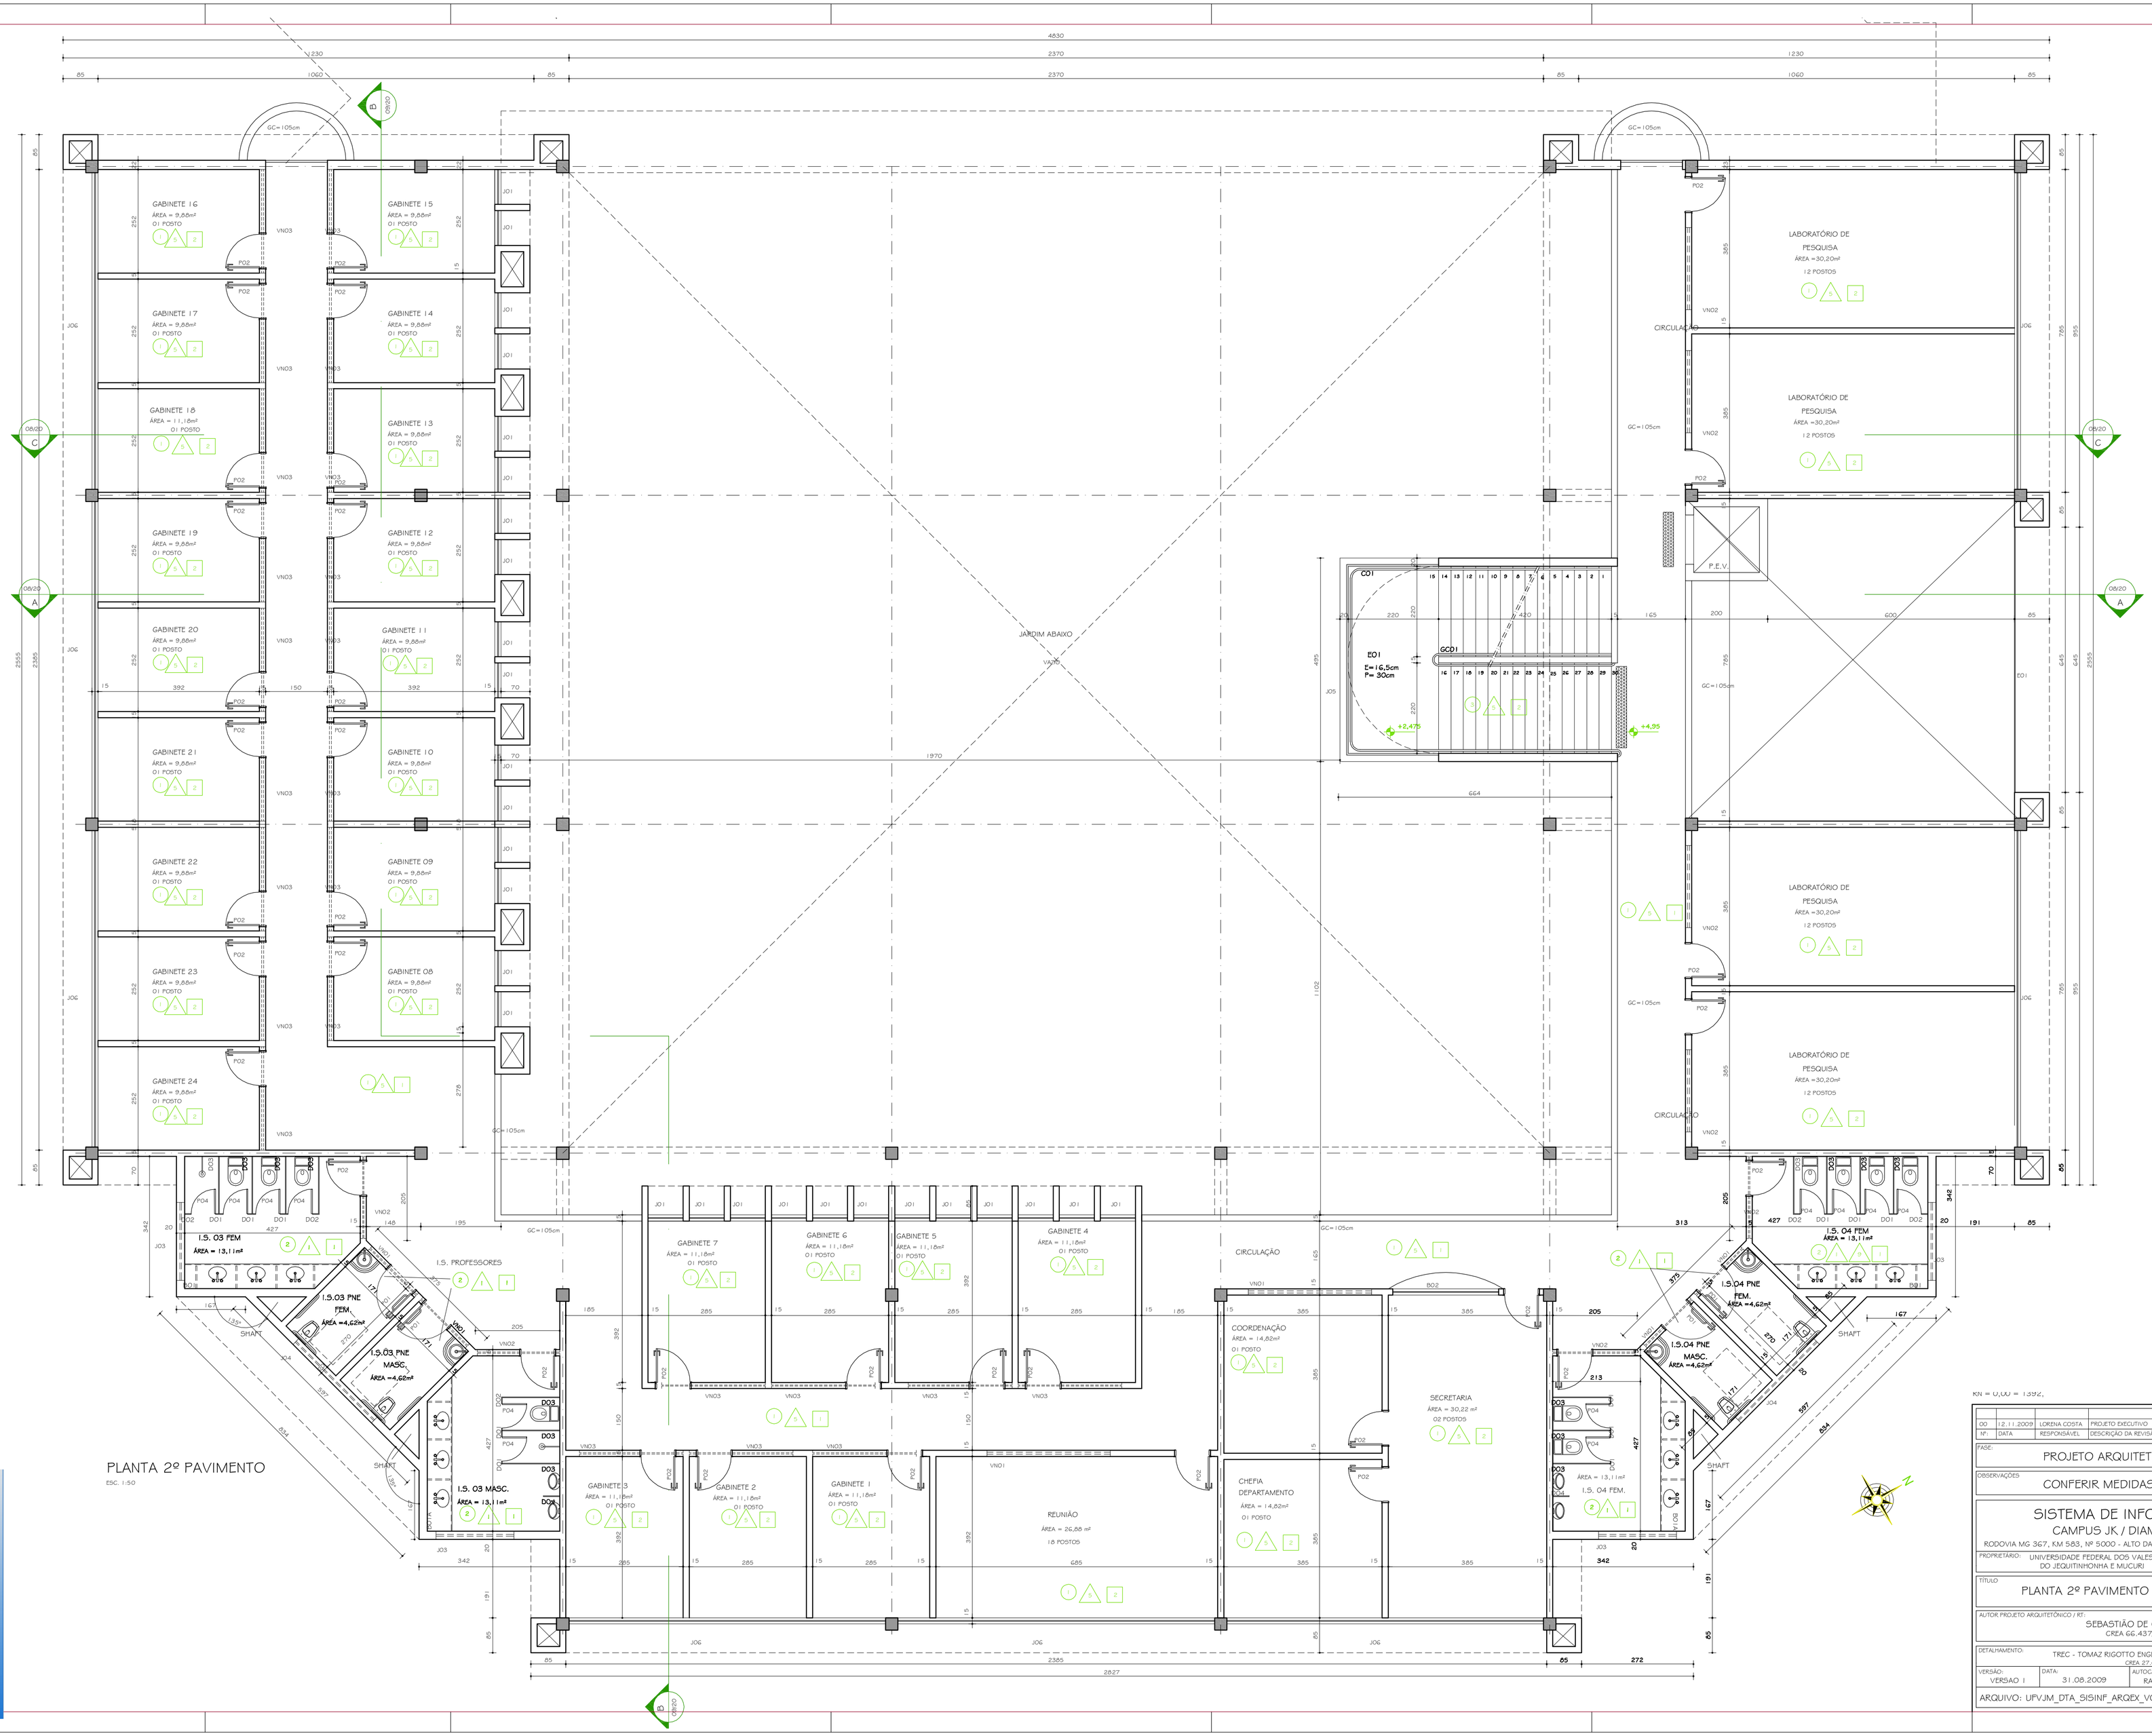

PLANTA 2º PAVIMENTO

ESC. 1:50

KN = 0,00 = 1332,

Nº	DATA	RESPONSÁVEL	DESCRIÇÃO DA REVISÃO
00	12.11.2009	LORENA COSTA	PROJETO EXECUTIVO

FASE: PROJETO ARQUITETÔNICO EXECUTIVO

OBSERVAÇÕES: CONFERIR MEDIDAS NA OBRA

SISTEMA DE INFORMAÇÃO
CAMPUS JK / DIAMANTINA
RODOVIA MG 367, KM 583, Nº 5000 - ALTO DA JACUBA - DIAMANTINA/MG

PROPRIETÁRIO: UNIVERSIDADE FEDERAL DOS VALES DO JEQUITINHONHA E MUCURI — CNPJ 16.888.315/0001-57

UFVJM

TÍTULO: PLANTA 2º PAVIMENTO

AUTOR PROJETO ARQUITETÔNICO / RT: SEBASTIÃO DE OLIVEIRA LOPES, CREA 66.437/D - MG

DETALHAMENTO: TREC - TOMAZ RIGOTTO ENGENHARIA E CONSTRUÇÕES LTDA, CREA 27.670 - MG

VERSÃO: VERSAO 1 | DATA: 31.08.2009 | AUTOCAD: RAFAEL LOPES | FOLHA: 04/20

ARQUIVO: UFVJM_DTA_SISINF_ARQEX_V01F03-04_R01

Your complimentary use period has ended. Thank you for using PDF-Complete.
Click Here to upgrade to Unlimited Pages and Expanded Features